


1A	ŚCIANA ZEWNĘTRZNA – SALA, POM. TECHN.	3 mm	2D	ŚCIANA WEWNĘTRZNA	PLYTKI CERAMICZNE DO WYS. 2,0m	1,0 cm
	TYNK MINERALNY NA SIATCE			2x PŁYTA GIPSOWO-KARTONOWA		2,5 cm
	Z WŁÓKNA SZKLANEGO	15,0 cm		WODOODPORNĄ		
	STYROPIAN	30,0 cm		ŚLUPKI I RYGLE STALOWE	5,0 – 10,0 cm	5,0 cm
1B	PUSTAKI GAZOBETONOWE	2,5 cm	2E	PRZESTRZEN NA INSTALACJE		25,0 cm
	TYNK CEMENTOWO-WAPIENNY			CEGLA PEŁNA		25,0 cm
				PLYTY GIPSOWO-KARTONOWE NA KLEJU		2,5 cm
1C	ŚCIANA ZEWNĘTRZNA – DESKOWANIE	2,5 cm	2F	ŚCIANA WEWNĘTRZNA	PLYTKI CERAMICZNE DO WYS. 2,0m	1,0 cm
	DESKI NA PODKONSTRUKCJI DREWNIANEJ	2,0 cm		2x PŁYTA GIPSOWO-KARTONOWA		2,5 cm
	PUSTKA WENTYLACYJNA	15,0 cm		WODOODPORNĄ		
	FOLIA PAROPRZECIUSZCZALNA	30,0 cm		ŚLUPKI I RYGLE STALOWE	5,0 – 10,0 cm	5,0 cm
1D	STYROPIAN	2,5 cm	2G	PRZESTRZEN NA INSTALACJE		25,0 cm
	PUSTAKI GAZOBETONOWE			CEGLA PEŁNA		25,0 cm
	TYNK CEMENTOWO-WAPIENNY	30,0 cm		TYNK CEMENTOWO-WAPIENNY		2,5 cm
	PLYTKI CERAMICZNE DO WYS. 2,0m	2,5 cm		PLYTKI CERAMICZNE DO WYS. 2,0m		1,0 cm
1E	ŚCIANA ZEWNĘTRZNA – POM. SOCJALNE	3 mm	2H	ŚCIANA WEWNĘTRZNA	PLYTY GIPSOWO-KARTONOWE NA KLEJU	2,5 cm
	TYNK MINERALNY NA SIATCE			CEGLA PEŁNA		25,0 cm
	Z WŁÓKNA SZKLANEGO	15,0 cm		TYNK CEMENTOWO-WAPIENNY		2,5 cm
	STYROPIAN	48,0 cm		TYNK CEMENTOWO-WAPIENNY		2,5 cm
1F	PUSTAKI GAZOBETONOWE	2,5 cm	2I	ŚCIANA WEWNĘTRZNA	TYNK CEMENTOWO-WAPIENNY	2,5 cm
	TYNK CEMENTOWO-WAPIENNY			CEGLA PEŁNA		12,0 cm
				TYNK CEMENTOWO-WAPIENNY		2,5 cm
1G	ŚCIANA ZEWNĘTRZNA – UMYWALNIE	3 mm	2J	ŚCIANA WEWNĘTRZNA	TYNK CEMENTOWO-WAPIENNY	2,5 cm
	TYNK MINERALNY NA SIATCE			CEGLA PEŁNA		25,0 cm
	Z WŁÓKNA SZKLANEGO	15,0 cm		TYNK CEMENTOWO-WAPIENNY		2,5 cm
	STYROPIAN	48,0 cm		TYNK CEMENTOWO-WAPIENNY		2,5 cm
1H	PUSTAKI GAZOBETONOWE	2,5 cm	2K	ŚCIANA WEWNĘTRZNA	TYNK CEMENTOWO-WAPIENNY	2,5 cm
	TYNK CEMENTOWO-WAPIENNY			CEGLA PEŁNA		25,0 cm
				TYNK CEMENTOWO-WAPIENNY		2,5 cm
1I	ŚCIANA ZEWNĘTRZNA – UMYWALNIE	3 mm	3A	ŚCIANA WEWNĘTRZNA	PLYTY GIPSOWO-KARTONOWE	1,25 cm
	TYNK MINERALNY NA SIATCE			TYNK CEMENTOWO-WAPIENNY		2,5 cm
	Z WŁÓKNA SZKLANEGO	15,0 cm		CEGLA PEŁNA		25,0 cm
	STYROPIAN	48,0 cm		CEGLA PEŁNA		2,5 cm
1J	PUSTAKI GAZOBETONOWE	2,5 cm	3B	ŚCIANA WEWNĘTRZNA	PLYTY GIPSOWO-KARTONOWE NA KLEJU	2,5 cm
	TYNK CEMENTOWO-WAPIENNY			CEGLA PEŁNA		25,0 cm
				CEGLA PEŁNA		2,5 cm
1K	ŚCIANA ZEWNĘTRZNA – SALA, POM. TECHN.	3 mm	3C	ŚCIANA WEWNĘTRZNA	PLYTKI CERAMICZNE DO WYS. 2,0m	1,0 cm
	TYNK MINERALNY NA SIATCE			2x PŁYTA GIPSOWO-KARTONOWA		2,5 cm
	Z WŁÓKNA SZKLANEGO	15,0 cm		WODOODPORNĄ		
	STYROPIAN	30,0 cm		ŚLUPKI I RYGLE STALOWE	5,0 – 10,0 cm	5,0 cm
1L	PUSTAKI GAZOBETONOWE	2,5 cm	3D	PRZESTRZEN NA INSTALACJE		40,0 cm
	TYNK CEMENTOWO-WAPIENNY			CEGLA PEŁNA		8,0 cm
	PANELE AKUSTYCZNE	8,0 cm		CEGLA PEŁNA		8,0 cm
	NA RUSZCIE STALOWYM			2x PŁYTA GIPSOWO-KARTONOWA		2,5 cm
2A	ŚCIANA ZEWNĘTRZNA – SALA, POM. TECHN.	3 mm	3E	ŚCIANA WEWNĘTRZNA	PLYTKI CERAMICZNE DO WYS. 2,0m	1,0 cm
	TYNK MINERALNY NA SIATCE			2x PŁYTA GIPSOWO-KARTONOWA		2,5 cm
	Z WŁÓKNA SZKLANEGO	15,0 cm		WODOODPORNĄ		
	STYROPIAN	30,0 cm		ŚLUPKI I RYGLE STALOWE	5,0 – 10,0 cm	5,0 cm
2B	PUSTAKI GAZOBETONOWE	2,5 cm	3F	PRZESTRZEN NA INSTALACJE		40,0 cm
	TYNK CEMENTOWO-WAPIENNY			CEGLA PEŁNA		8,0 cm
	PANELE AKUSTYCZNE	8,0 cm		CEGLA PEŁNA		8,0 cm
	NA RUSZCIE STALOWYM			2x PŁYTA GIPSOWO-KARTONOWA		2,5 cm
2C	ŚCIANA ZEWNĘTRZNA – SALA, POM. TECHN.	3 mm	4	ŚCIANA WEWNĘTRZNA	PLYTKI CERAMICZNE DO WYS. 2,0m	1,0 cm
	TYNK MINERALNY NA SIATCE			2x PŁYTA GIPSOWO-KARTONOWA		2,5 cm
	Z WŁÓKNA SZKLANEGO	15,0 cm		WODOODPORNĄ		
	STYROPIAN	30,0 cm		ŚLUPKI I RYGLE STALOWE	5,0 – 10,0 cm	5,0 cm
2D	PUSTAKI GAZOBETONOWE	2,5 cm		PRZESTRZEN NA INSTALACJE		40,0 cm
	TYNK CEMENTOWO-WAPIENNY			CEGLA PEŁNA		8,0 cm
	PANELE AKUSTYCZNE	8,0 cm		CEGLA PEŁNA		8,0 cm
	NA RUSZCIE STALOWYM			2x PŁYTA GIPSOWO-KARTONOWA		2,5 cm
2E	ŚCIANA ZEWNĘTRZNA – SALA, POM. TECHN.	3 mm		ŚCIANA WEWNĘTRZNA	PLYTKI CERAMICZNE DO WYS. 2,0m	1,0 cm
	TYNK MINERALNY NA SIATCE			2x PŁYTA GIPSOWO-KARTONOWA		2,5 cm
	Z WŁÓKNA SZKLANEGO	15,0 cm		WODOODPORNĄ		
	STYROPIAN	30,0 cm		ŚLUPKI I RYGLE STALOWE	5,0 – 10,0 cm	5,0 cm
2F	PUSTAKI GAZOBETONOWE	2,5 cm		PRZESTRZEN NA INSTALACJE		40,0 cm
	TYNK CEMENTOWO-WAPIENNY			CEGLA PEŁNA		8,0 cm
	PANELE AKUSTYCZNE	8,0 cm		CEGLA PEŁNA		8,0 cm
	NA RUSZCIE STALOWYM			2x PŁYTA GIPSOWO-KARTONOWA		2,5 cm
2G	ŚCIANA ZEWNĘTRZNA – SALA, POM. TECHN.	3 mm		ŚCIANA WEWNĘTRZNA	PLYTKI CERAMICZNE DO WYS. 2,0m	1,0 cm
	TYNK MINERALNY NA SIATCE			2x PŁYTA GIPSOWO-KARTONOWA		2,5 cm
	Z WŁÓKNA SZKLANEGO	15,0 cm		WODOODPORNĄ		
	STYROPIAN	30,0 cm		ŚLUPKI I RYGLE STALOWE	5,0 – 10,0 cm	5,0 cm
2H	PUSTAKI GAZOBETONOWE	2,5 cm		PRZESTRZEN NA INSTALACJE		40,0 cm
	TYNK CEMENTOWO-WAPIENNY			CEGLA PEŁNA		8,0 cm
	PANELE AKUSTYCZNE	8,0 cm		CEGLA PEŁNA		8,0 cm
	NA RUSZCIE STALOWYM			2x PŁYTA GIPSOWO-KARTONOWA		2,5 cm
2I	ŚCIANA ZEWNĘTRZNA – SALA, POM. TECHN.	3 mm		ŚCIANA WEWNĘTRZNA	PLYTKI CERAMICZNE DO WYS. 2,0m	1,0 cm
	TYNK MINERALNY NA SIATCE			2x PŁYTA GIPSOWO-KARTONOWA		2,5 cm
	Z WŁÓKNA SZKLANEGO	15,0 cm		WODOODPORNĄ		
	STYROPIAN	30,0 cm		ŚLUPKI I RYGLE STALOWE	5,0 – 10,0 cm	5,0 cm
2J	PUSTAKI GAZOBETONOWE	2,5 cm		PRZESTRZEN NA INSTALACJE		40,0 cm
	TYNK CEMENTOWO-WAPIENNY			CEGLA PEŁNA		8,0 cm
	PANELE AKUSTYCZNE	8,0 cm		CEGLA PEŁNA		8,0 cm
	NA RUSZCIE STALOWYM			2x PŁYTA GIPSOWO-KARTONOWA		2,5 cm
2K	ŚCIANA ZEWNĘTRZNA – SALA, POM. TECHN.	3 mm		ŚCIANA WEWNĘTRZNA	PLYTKI CERAMICZNE DO WYS. 2,0m	1,0 cm
	TYNK MINERALNY NA SIATCE			2x PŁYTA GIPSOWO-KARTONOWA		2,5 cm
	Z WŁÓKNA SZKLANEGO	15,0 cm		WODOODPORNĄ		
	STYROPIAN	30,0 cm		ŚLUPKI I RYGLE STALOWE	5,0 – 10,0 cm	5,0 cm
2L	PUSTAKI GAZOBETONOWE	2,5 cm		PRZESTRZEN NA INSTALACJE		40,0 cm
	TYNK CEMENTOWO-WAPIENNY			CEGLA PEŁNA		8,0 cm
	PANELE AKUSTYCZNE	8,0 cm		CEGLA PEŁNA		8,0 cm
	NA RUSZCIE STALOWYM			2x PŁYTA GIPSOWO-KARTONOWA		2,5 cm
3A	ŚCIANA ZEWNĘTRZNA – SALA, POM. TECHN.	3 mm		ŚCIANA WEWNĘTRZNA	PLYTKI CERAMICZNE DO WYS. 2,0m	1,0 cm
	TYNK MINERALNY NA SIATCE			2x PŁYTA GIPSOWO-KARTONOWA		2,5 cm
	Z WŁÓKNA SZKLANEGO	15,0 cm		WODOODPORNĄ		
	STYROPIAN	30,0 cm		ŚLUPKI I RYGLE STALOWE	5,0 – 10,0 cm	5,0 cm
3B	PUSTAKI GAZOBETONOWE	2,5 cm		PRZESTRZEN NA INSTALACJE		40,0 cm
	TYNK CEMENTOWO-WAPIENNY			CEGLA PEŁNA		8,0 cm
	PANELE AKUSTYCZNE	8,0 cm		CEGLA PEŁNA		8,0 cm
	NA RUSZCIE STALOWYM			2x PŁYTA GIPSOWO-KARTONOWA		2,5 cm
3C	ŚCIANA ZEWNĘTRZNA – SALA, POM. TECHN.	3 mm		ŚCIANA WEWNĘTRZNA	PLYTKI CERAMICZNE DO WYS. 2,0m	1,0 cm
	TYNK MINERALNY NA SIATCE			2x PŁYTA GIPSOWO-KARTONOWA		2,5 cm
	Z WŁÓKNA SZKLANEGO	15,0 cm		WODOODPORNĄ		
	STYROPIAN	30,0 cm		ŚLUPKI I RYGLE STALOWE	5,0 – 10,0 cm	5,0 cm
3D	PUSTAKI GAZOBETONOWE	2,5 cm		PRZESTRZEN NA INSTALACJE		40,0 cm
	TYNK CEMENTOWO-WAPIENNY			CEGLA PEŁNA		8,0 cm
	PANELE AKUSTYCZNE	8,0 cm		CEGLA PEŁNA		8,0 cm
	NA RUSZCIE STALOWYM			2x PŁYTA GIPSOWO-KARTONOWA		2,5 cm
3E	ŚCIANA ZEWNĘTRZNA – SALA, POM. TECHN.	3 mm		ŚCIANA WEWNĘTRZNA	PLYTKI CERAMICZNE DO WYS. 2,0m	1,0 cm
	TYNK MINERALNY NA SIATCE			2x PŁYTA GIPSOWO-KARTONOWA		2,5 cm
	Z WŁÓKNA SZKLANEGO	15,0 cm		WODOODPORNĄ		
	STYROPIAN	30,0 cm		ŚLUPKI I RYGLE STALOWE	5,0 – 10,0 cm	5,0 cm
3F	PUSTAKI GAZOBETONOWE	2,5 cm		PRZESTRZEN NA INSTALACJE		40,0 cm
	TYNK CEMENTOWO-WAPIENNY			CEGLA PEŁNA		8,0 cm
	PANELE AKUSTYCZNE	8,0 cm		CEGLA PEŁNA		8,0 cm
	NA RUSZCIE STALOWYM			2x PŁYTA GIPSOWO-KARTONOWA		2,5 cm
4	ŚCIANA ZEWNĘTRZNA – SALA, POM. TECHN.	3 mm		ŚCIANA WEWNĘTRZNA	PLYTKI CERAMICZNE DO WYS. 2,0m	1,0 cm
	TYNK MINERALNY NA SIATCE			2x PŁYTA GIPSOWO-KARTONOWA		2,5 cm
	Z WŁÓKNA SZKLANEGO	15,0 cm		WODOODPORNĄ		
	STYROPIAN	30,0 cm		ŚLUPKI I RYGLE STALOWE	5,0 – 10,0 cm	5,0 cm
5	PUSTAKI GAZOBETONOWE	2,5 cm		PRZESTRZEN NA INSTALACJE		40,0 cm
	TYNK CEMENTOWO-WAPIENNY			CEGLA PEŁNA		8,0 cm
	PANELE AKUSTYCZNE	8,0 cm		CEGLA PEŁNA		8,0 cm
	NA RUSZCIE STALOWYM			2x PŁYTA GIPSOWO-KARTONOWA		2,5 cm

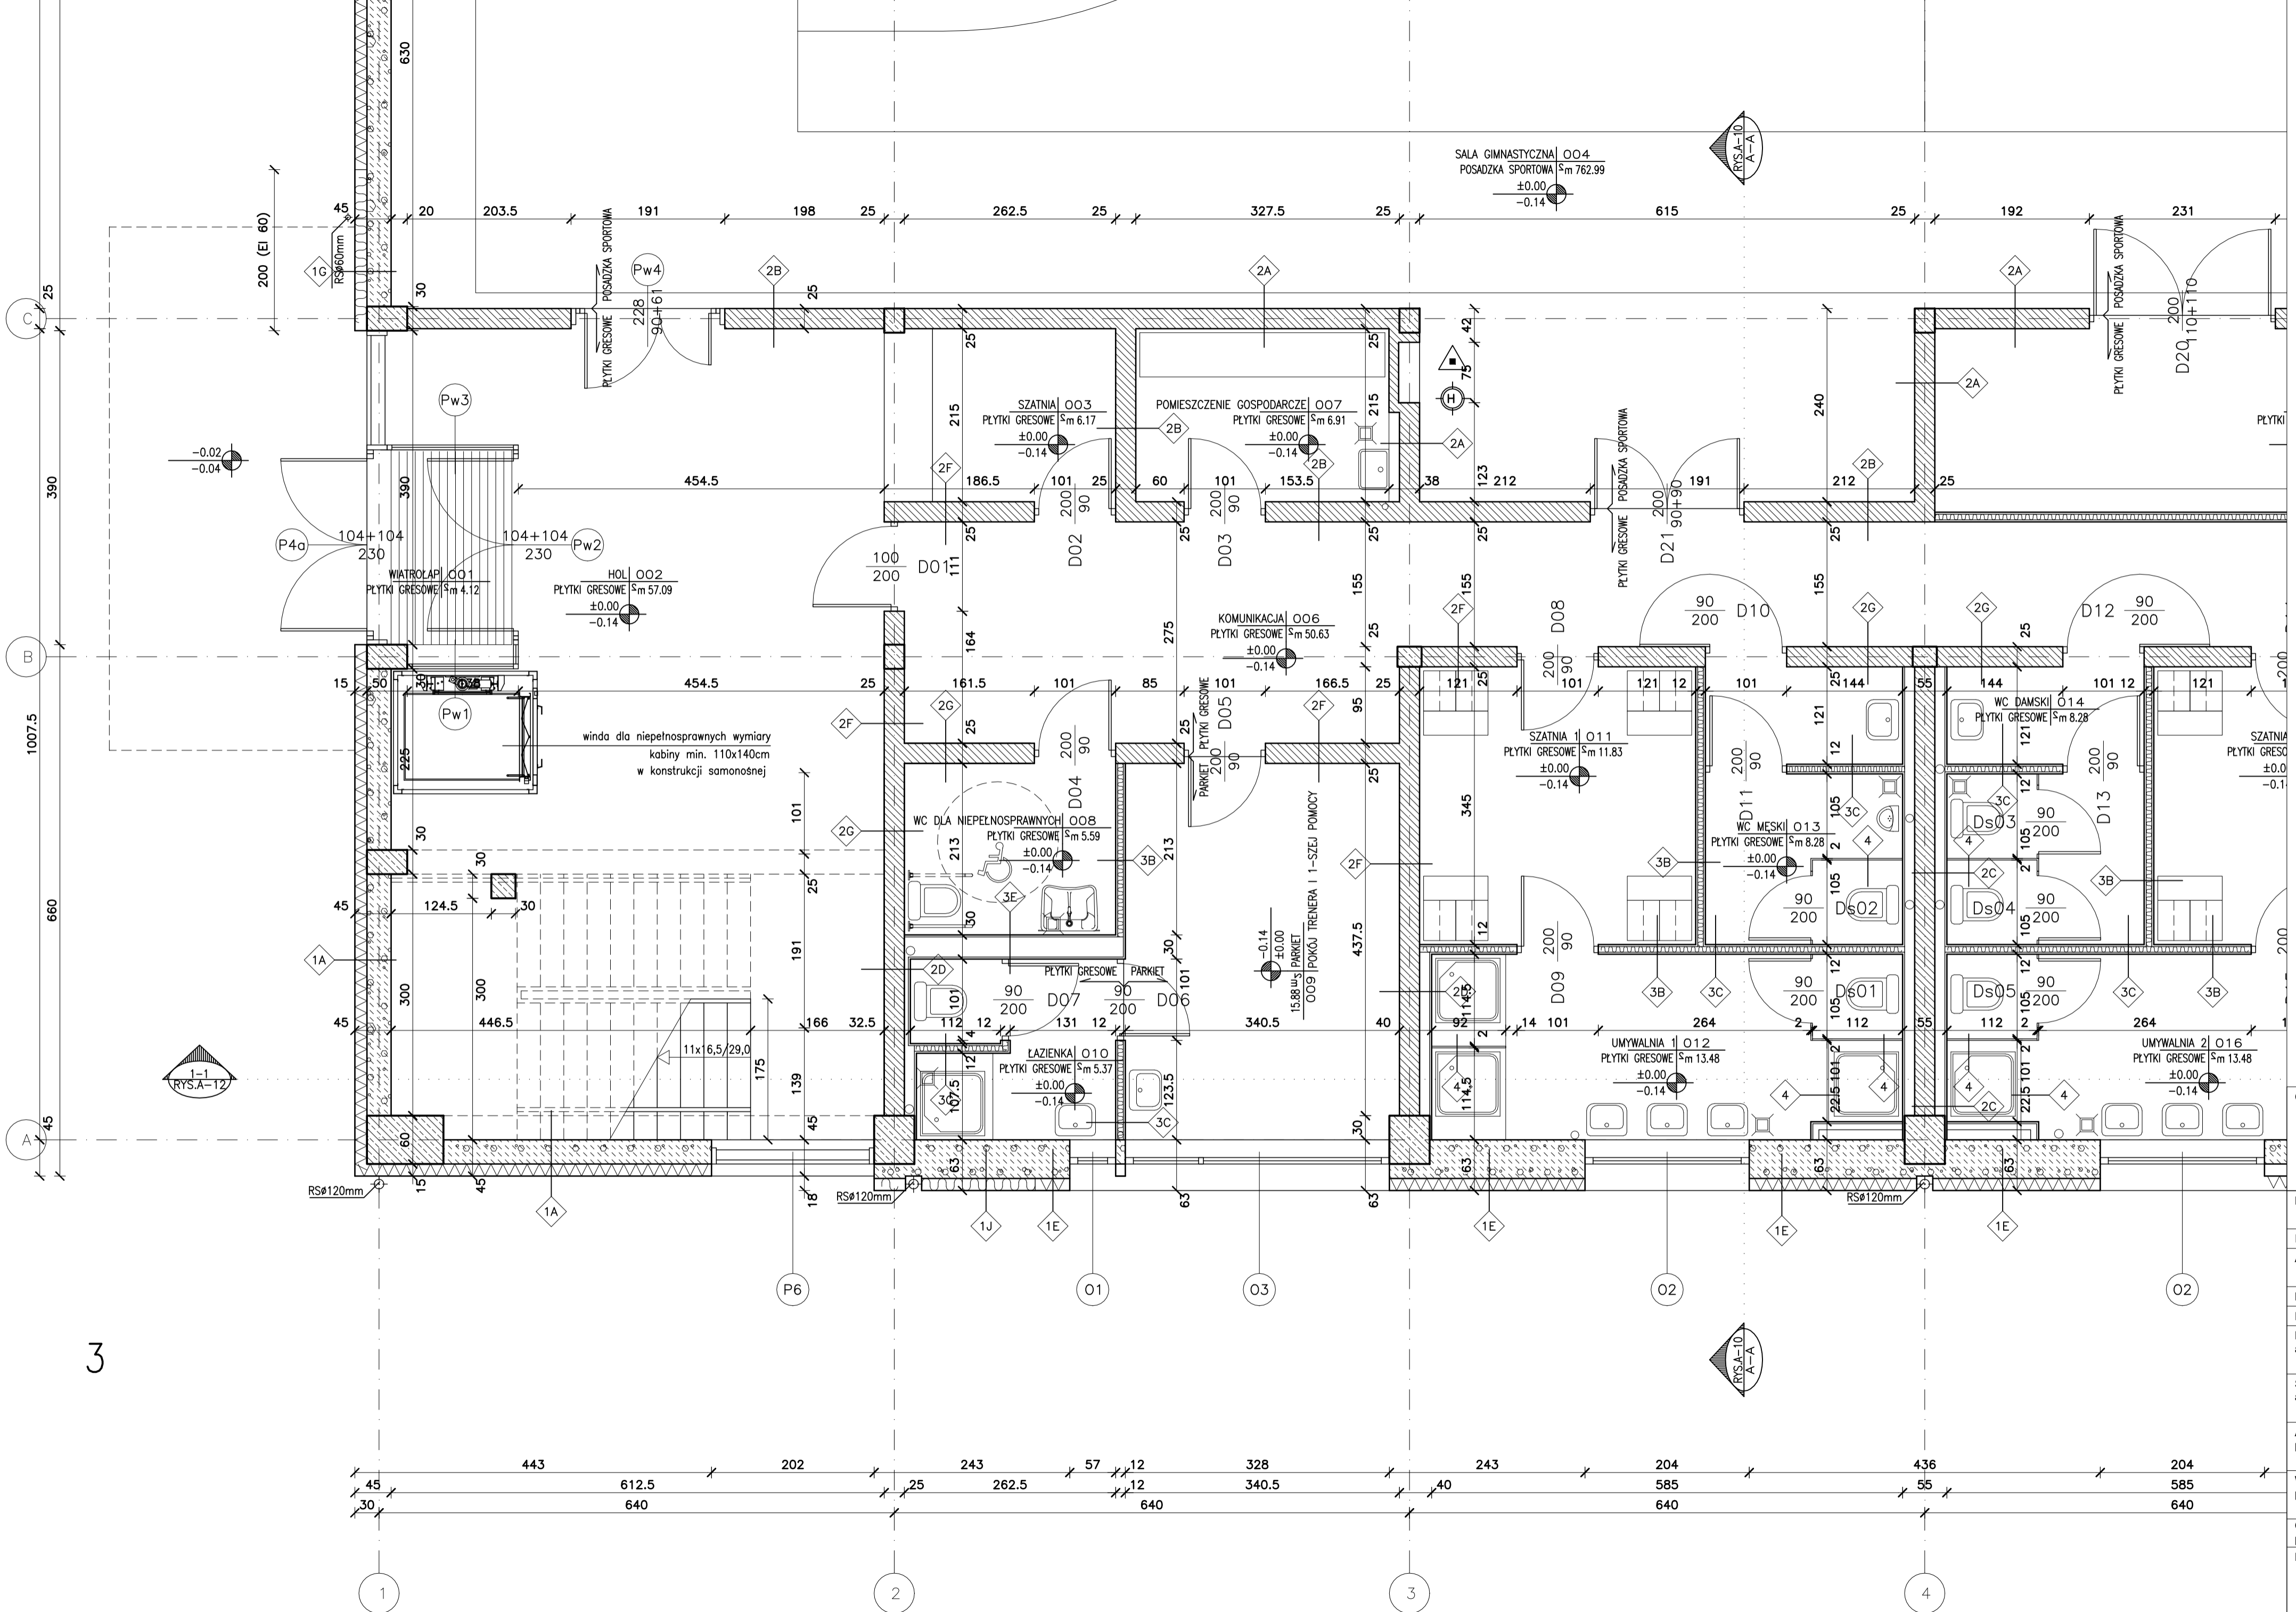

ZESTAWIENIE POMIESZCZEŃ PARTERU		
NR	POMIESZCZENIE	POW.
001	WIATROŁAP	4,12 m ²
002	HOL	57,09 m ²
003	SZATNIA	6,17 m ²
004	SALA GIMNASTYCZNA	762,76 m ²
005	MAGAZYN	28,38 m ²
006	KOMUNIKACJA	50,66 m ²
007	POMIESZCZENIE GOSPODARCZE	6,91 m ²
008	WC DLA NIEPEŁNOSPRAWNYCH	5,59 m ²
009	POKOJ TRENERA I 1-SZEJ POMOCY	15,88 m ²
010	ŁAZIENKA	5,37 m ²
011	SZATNIA 1	11,83 m ²
012	UMYWALNA 1	13,23 m ²
013	WC MĘSKI	8,28 m ²
014	WC DAMSKI	8,28 m ²
015	SZATNIA 2	11,83 m ²
016	UMYWALNA 2	13,23 m ²
017	SZATNIA 3	10,53 m ²
018	UMYWALNA 3	13,53 m ²
019	SALA ĆWICZEŃ DLA NIEPEŁNOSPRAWNYCH	40,19 m ²
020	KŁATKA SCHODOWA 2	17,39 m ²
021	POM. TECHNICZNE	7,78 m ²
		1099,03 m ²

LEGENDA:

- ±0.00 RZĘDZA POZIOMU WYKOŃCZONEGO
- 0.06 RZĘDZA POZIOMU KONSTRUKCYJNEGO
- SKALA DETALU
- NUMER RYSUNKU
- 01 OZNACZENIE PRZEKROJU
- NUMER RYSUNKU
- NUMER POMIESZCZENIA
- NAZWA POMIESZCZENIA
- RODZAJ POSADZKI
- POWIERZCHNIA
- 01 SYMBOL OKNA, PRZESZKLENIA LUB KRATY
- 1 SYMBOL RODZAJU PRZEGRODY PIONOWEJ
- 1 SYMBOL RODZAJU PRZEGRODY POZIOMEJ
- 30.1 SYMBOL SPADKU POWIERZCHNI
- ±0.00 RZĘDZA POZIOMU
- ±0.06 RZĘDZA POZIOMU WYKOŃCZONEGO
- ±0.06 RZĘDZA POZIOMU KONSTRUKCYJNEGO
- 1 SYMBOL HYDRANTU WEWNĘTRZNEGO
- 1 SYMBOL GAŚNICY
- 1 SYMBOL POMIESZCZEŃ PRZYSTOSOWANYCH DLA OSÓB NIEPEŁNOSPRAWNYCH
- 1 SYMBOL TABLICZY RODZIELCZEJ ELEKTRYCZNEJ
- 1 SYMBOL GAZOWEGO PUNKTU REDUKCYJNEGO
- 1 SYMBOL CENTRALI ODYDMANIA

Generalny projektant projektu gotowego: **mp** modern structure design & consultancy
ul. Białka 34, 35-560 Kłodzko, ALIOR BANK Odro. Kraków ul. Karłowicza 29
tel. +48 71 661 62 35, fax +48 71 661 62 36, e-mail: biuro@mpprojekt.pl, Regon: 121271018 NIP: 676-242-30-09

Projektant adaptacji: **A1 STUDIO**
URSZULA PAPUGA
BIURO PROJEKTOWE

Nazwa inwestycji: **HALA WIDOWISKOWO - SPORTOWA 30x40**

Inwestor: **POWIAT STRZYŻÓWSKI**

Adres inwestycji: **DZ. NR 791/5, 791/6, 791/7, 791/8, 791/9 OBR. 0001 STRZYŻÓW STRZYŻÓW, UL. MICKIEWICZA**

Branża: **ARCHITEKTURA**

Faza: **PROJEKT BUDOWLANY**

Projektant adaptacji: **mgr inż. arch. Urszula Papuga nr upr. 23/PKOKK/2018**

Sprawdzający adaptacji: **mgr inż. arch. Michał Lewandowski nr upr. 16/PKOKK/2014**

Autor projektu typowego: **mgr inż. arch. GRZEGORZ MIAŚKO UPR. 128/99**

Weryfikator projektu typowego: **mgr inż. arch. AGNIESZKA MIAŚKO UPR. 129/99**

Opracowanie projektu typowego: **mgr inż. arch. GRZEGORZ MIAŚKO**

Nazwa rysunku: **RZUT PARTERU - POZ. ±0.00 ZAPLECZE SOCJALNO-TECHNICZNE OSIE 1-4**

Skala: **1:50**

Numer rysunku: **A-052**