
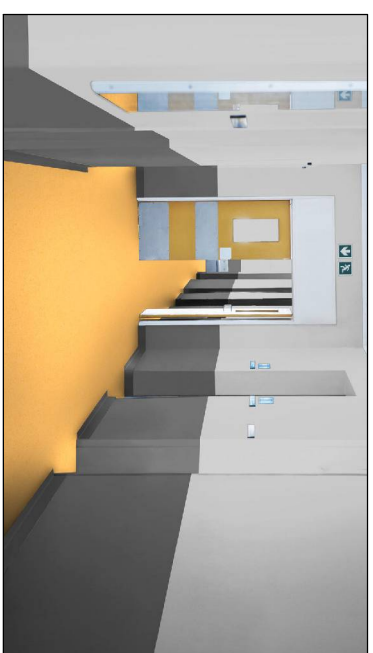



RZUT PIWNICY

STAN PROJEKTOWANY


SKALA 1:100

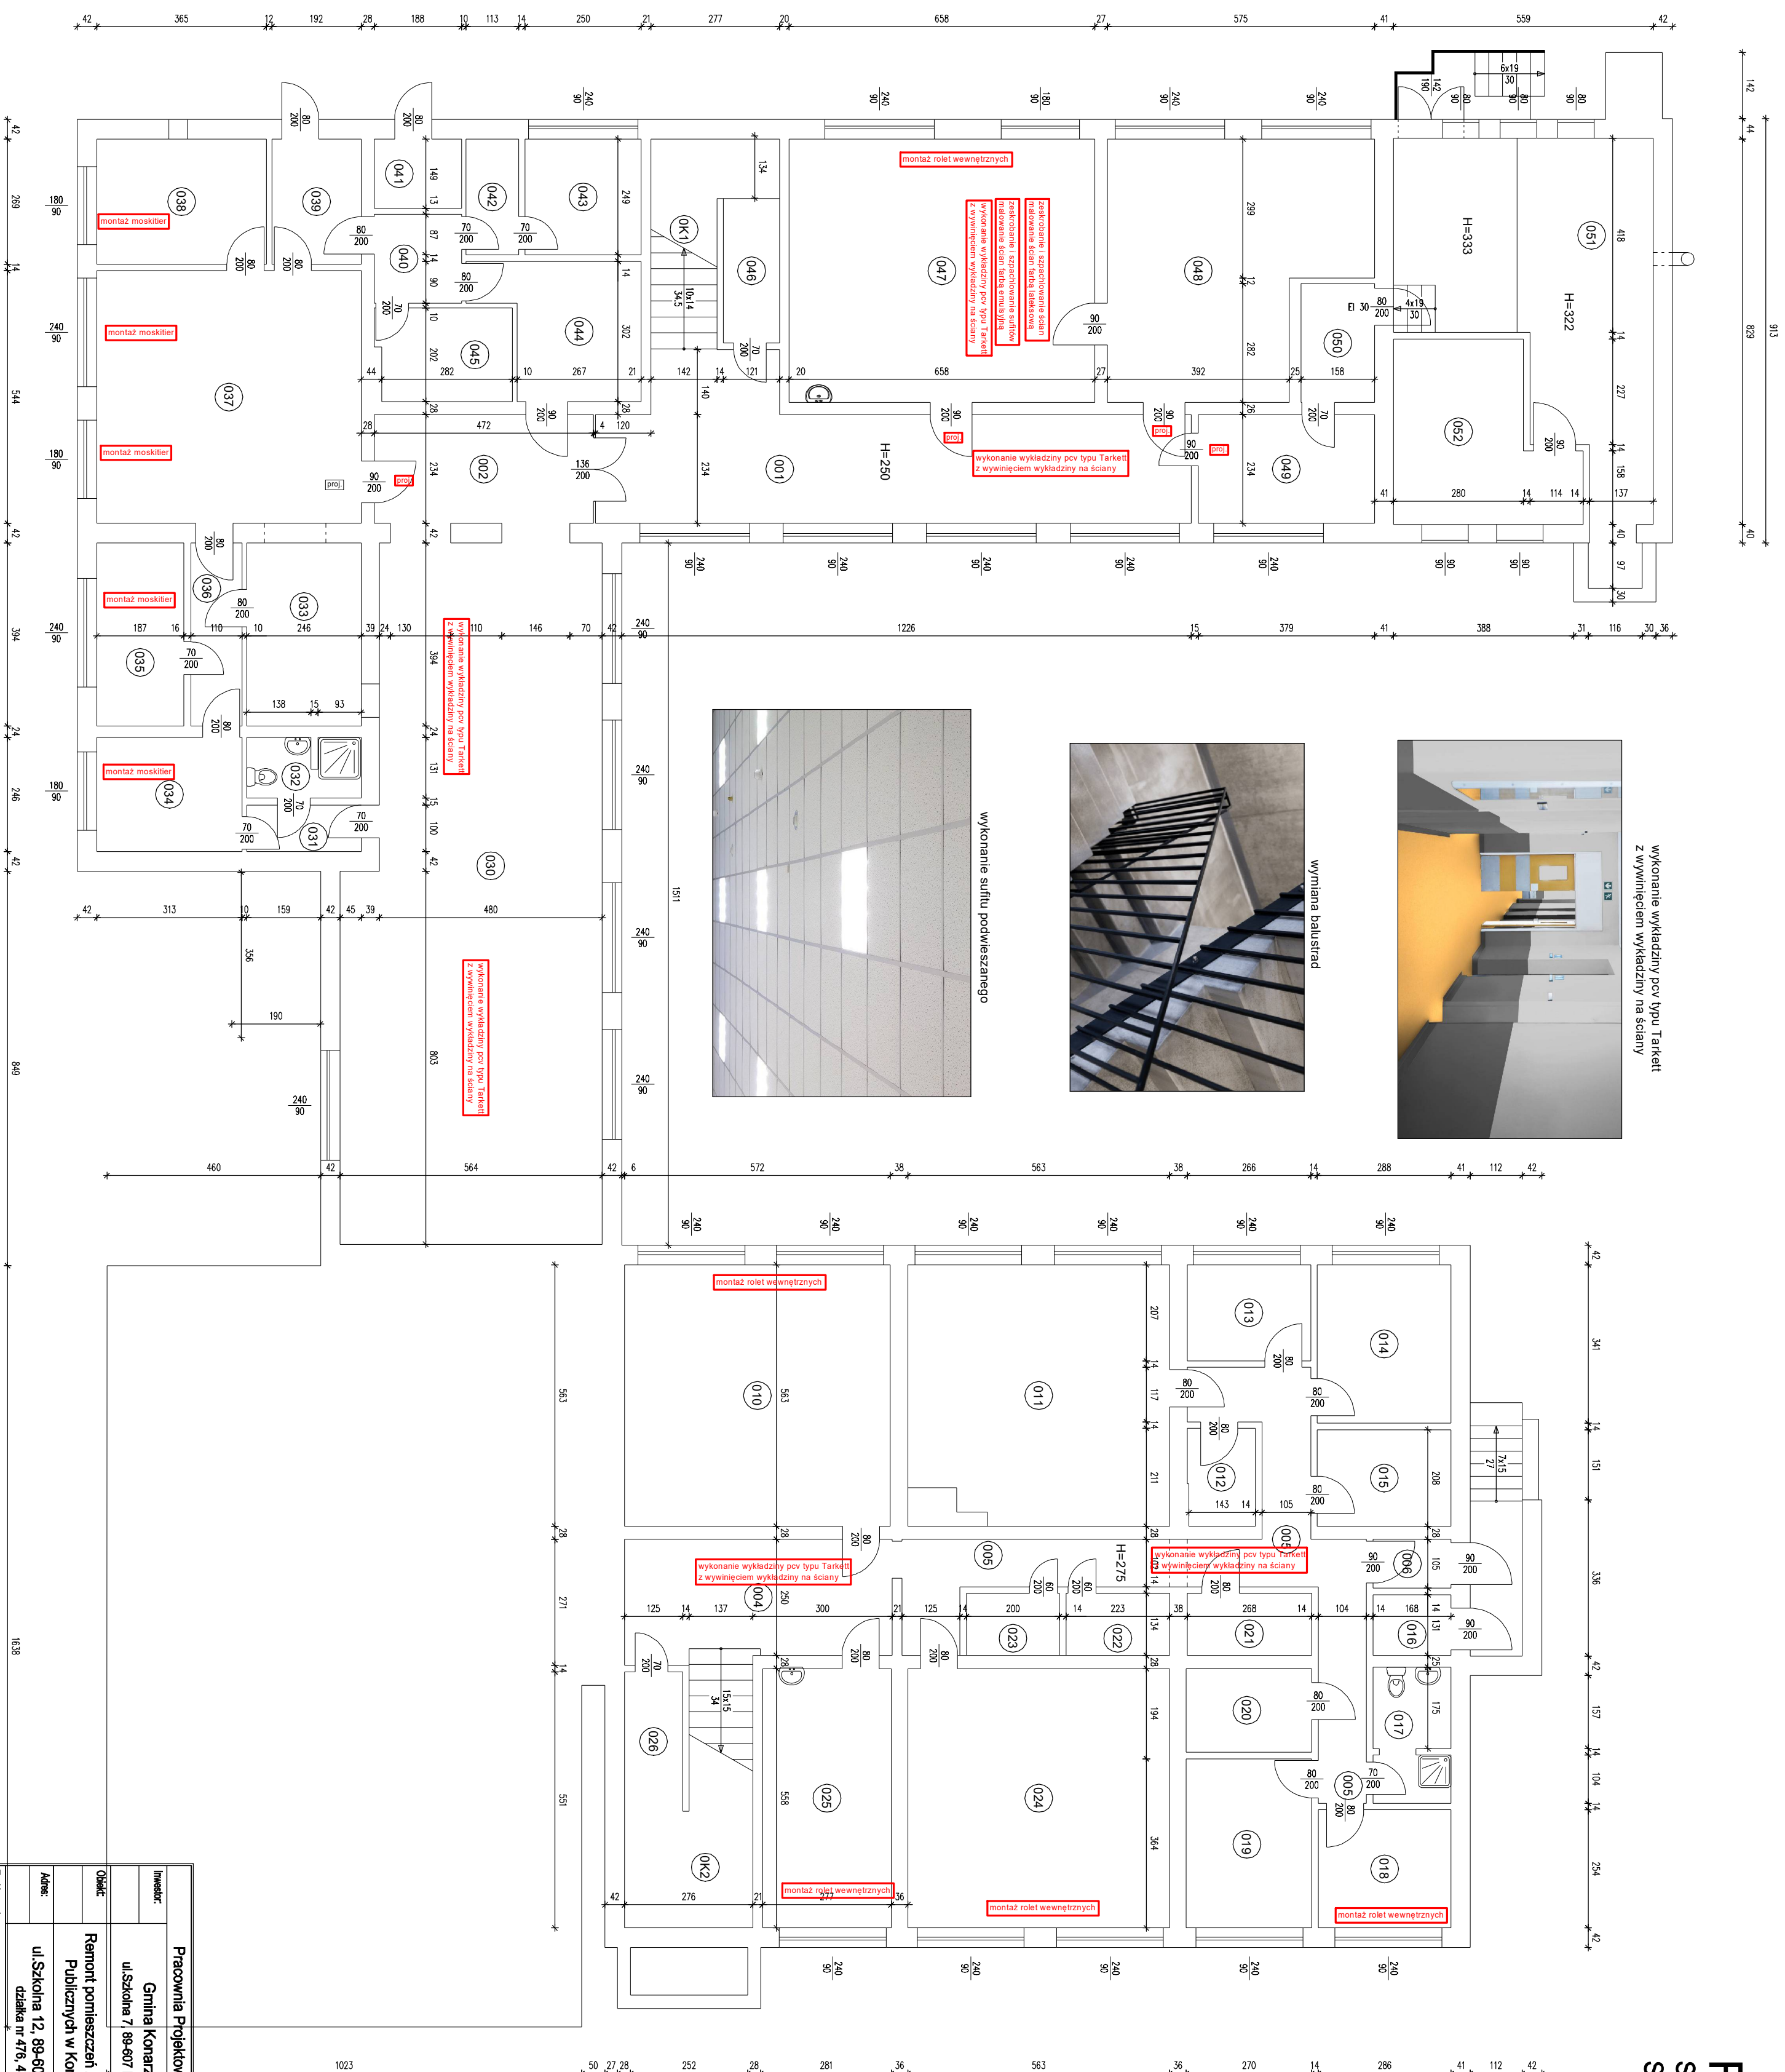

wykonanie wykładziny pcv typu Tarkett z wywinięciem wykładziny na ściany

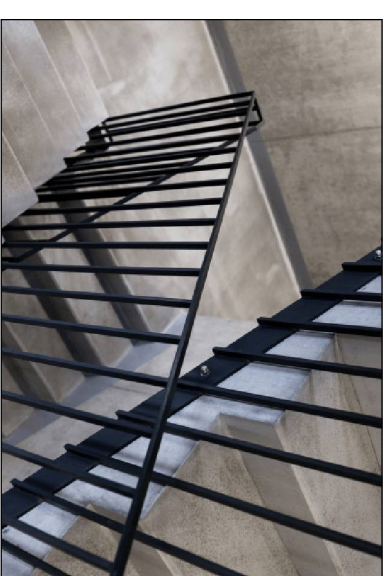

wymiana balustrad

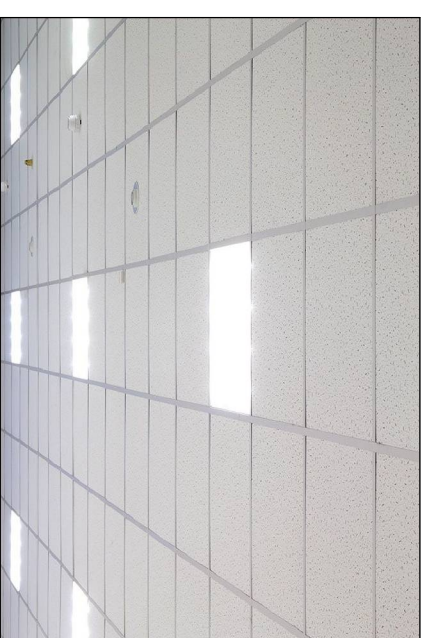

wykonanie sufitu podwieszanego



wymiana stolarki drzwiowej

Pracownia Projektowa "Flar"		Chojnice, Al.Brozowa 24a	
Inwestor:	Gmina Konarzyń	Brandz:	Skate
	ul Szkolna 7, 89-607 Konarzyń	budowlana	1:100
Obiekt:	Remont pomieszczeń Zespołu Szkół Publicznych w Konarzyń	Projektant, konieczny:	mgr inż Marek Burgin ulPomorska 13a 89-607 Chojnice, Lubieszewo ulPomorska 13a 89-607 Chojnice, Lubieszewo ulPomorska 13a 89-607 Chojnice, Lubieszewo
Adres:	ulSzkolna 12, 89-607 Konarzyń działka nr 47/6, 477/4		
Inne uwagi:			
RZUT PIWNICY			
Określenie:	28 listopada 2023r.	Nr rys.:	Nr strony: