




RZUT PIWNIC – 1:100

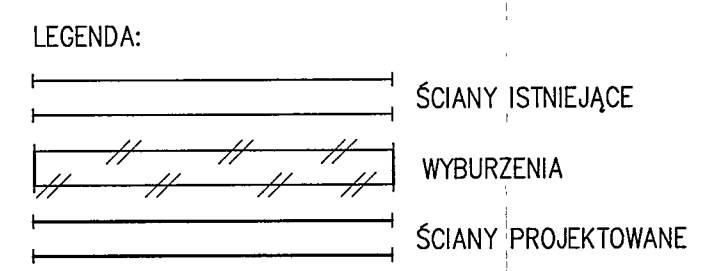

OBIEKT: PRZEBUDOWA BUDYNKU BIUROWEGO PRZY UL. HETMAŃSKIEJ 9 W RZESZOWIE DOSTOSOWANIE BUDYNKU DO PRZEPISÓW P.POŻAROWYCH		STADIUM: PB
NAZWA RYSUNKU: RZUT PIWNIC	SKALA: 1:100	NR RYS.: 2
PROJEKTANT: MGR INŻ. ARCH. ELŻBIETA PODWIŃSKA	NR UPR. A-13/93	PODPIS:
SPRAWDZAJĄCY: MGR INŻ. ARCH. URSZULA PAPUGA	NR UPR. 23/PKOKK/2018	PODPIS:

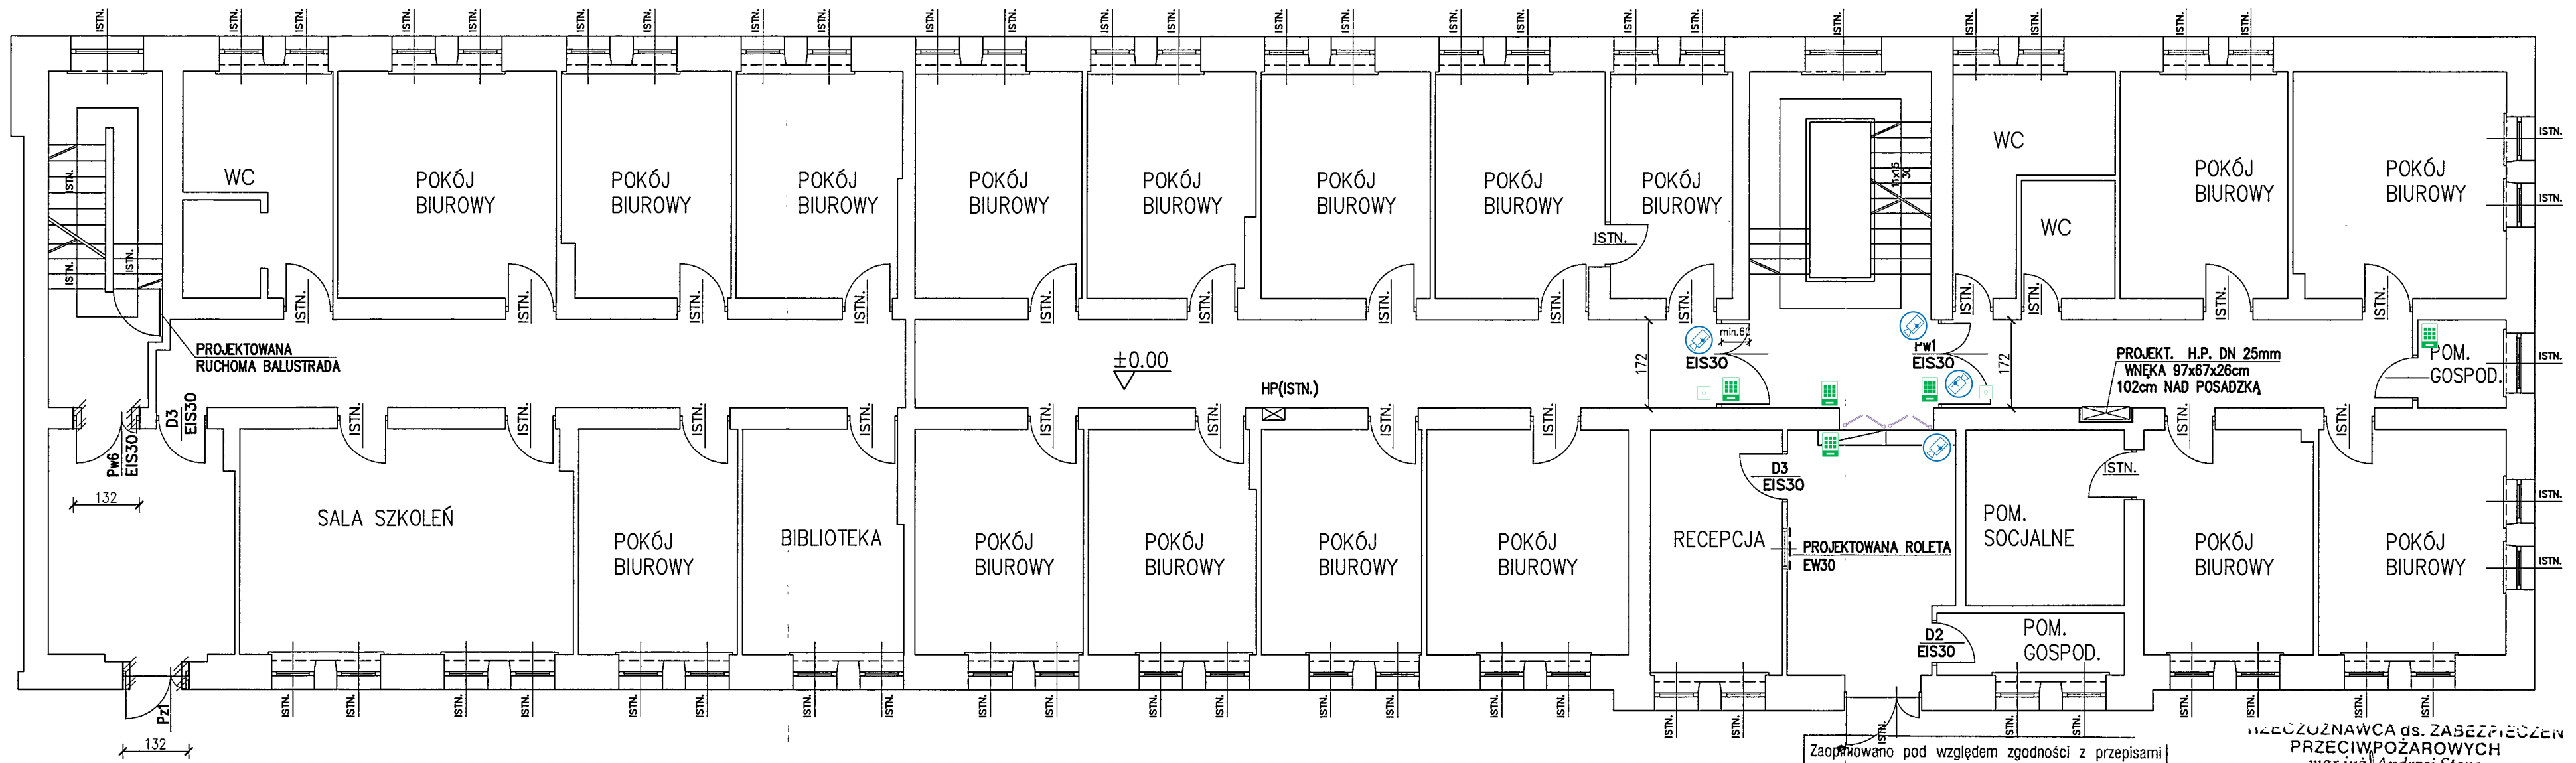

RZUT PARTERU – 1:100

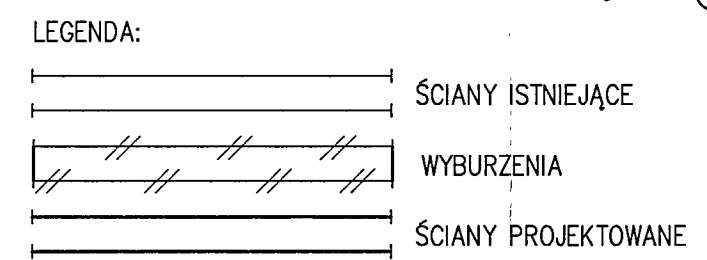


Zaprojektowano pod względem zgodności z przepisami bezpieczeństwa i higieny pracy oraz wymogami ergonomii:
 1) bez zastrzeżeń
 2) z zastrzeżeniami

L. p. opinii:
 mgr inż. Józef Warchoł
 Rzeczoznawca ds. BHP
 Data: 23.12.2019
 ul. Pułaskiego 7/379
 tel. 262-36-71, tel. kom. 0600 266-379




RZECZOZNAWCA ds. ZABEZPIECZEŃ PRZECIWOPOŻAROWYCH
 mgr inż. Andrzej Stopa
 Nr. upr. 203/93
 Rzeszów, dnia 23.12.2019
 ZGODNOŚĆ PROJEKTU Z WYMAGANIAMI OCHRONY PRZECIWOPOŻAROWEJ STWIERDZAM


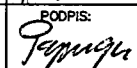
OBIEKT: PRZEBUDOWA BUDYNKU BIUROWEGO PRZY UL. HETMAŃSKIEJ 9 W RZESZOWIE DOSTOSOWANIE BUDYNKU DO PRZEPISÓW P.POŻAROWYCH		STADIUM: PB
NAZWA RYSUNKU: RZUT PARTERU	SKALA: 1:100	NR RYS.: 3
PROJEKTANT: MGR INŻ. ARCH. ELŻBIETA PODWIŃSKA	NR UPR. A-13/93	PODPIS:
SPRAWDZAJĄCY: MGR INŻ. ARCH. URSZULA PAPUGA	NR UPR. 23/PKOKK/2018	PODPIS:

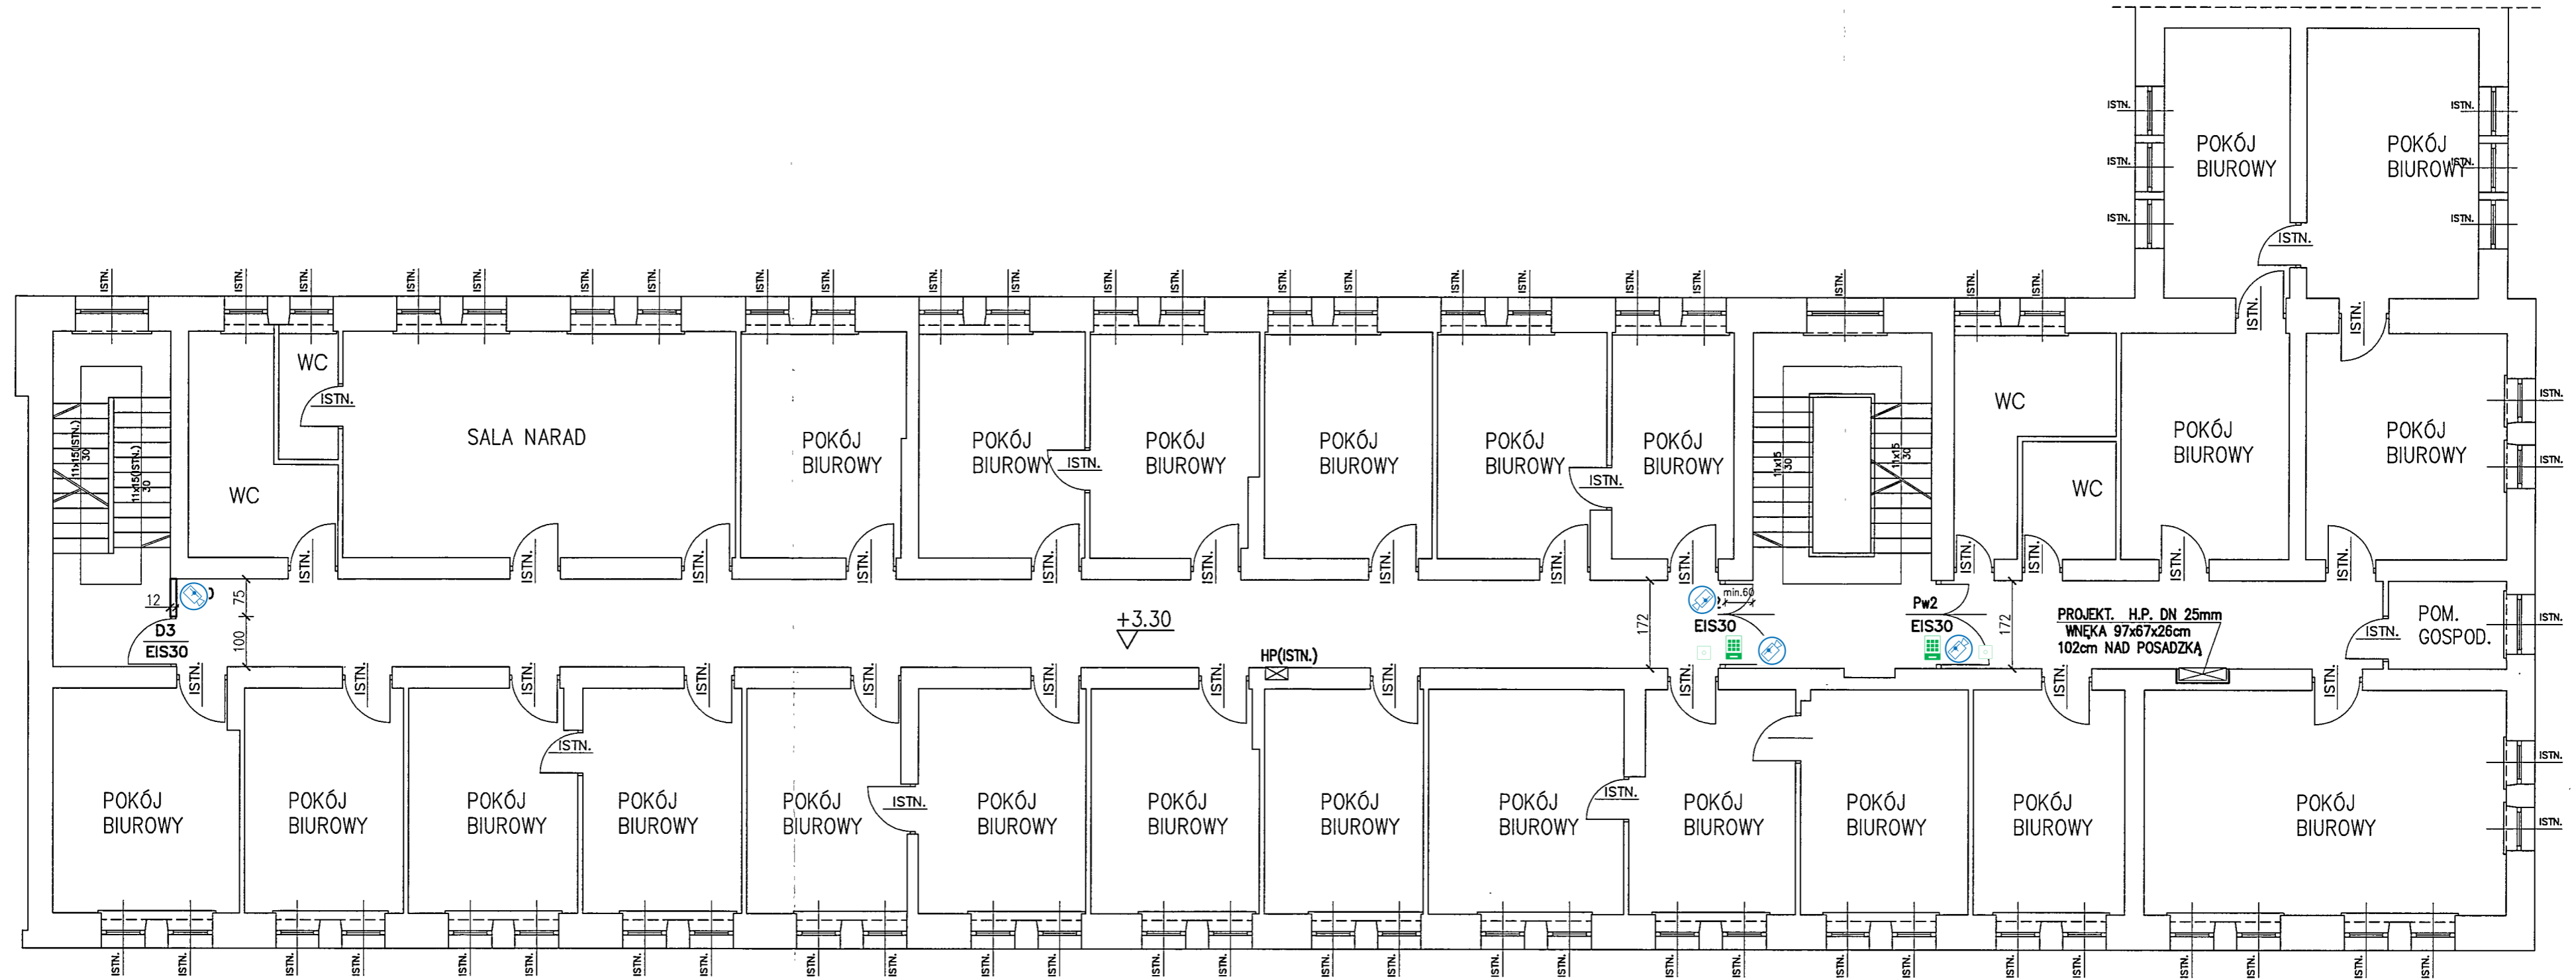


RZUT I p – 1:100


LEGENDA:

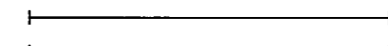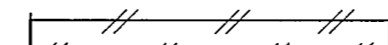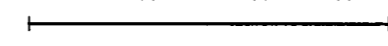-  ŚCIANY ISTNIEJĄCE
-  WYBURZENIA
-  ŚCIANY PROJEKTOWANE


OBIEKT: PRZEBUDOWA BUDYNKU BIUROWEGO PRZY UL. HETMAŃSKIEJ 9 W RZESZOWIE DOSTOSOWANIE BUDYNKU DO PRZEPISÓW P.POŻAROWYCH		STADIUM: PB
NAZWA RYSUNKU: RZUT I p	SKALA: 1:100	NR RYS.: 4
PROJEKTANT: MGR INŻ. ARCH. ELŻBIETA PODWIŃSKA	NR UPR. A-13/93	PODPIS: 
SPRAWDZAJĄCY: MGR INŻ. ARCH. URSZULA PAPUGA	NR UPR. 23/PKOKK/2018	PODPIS: 

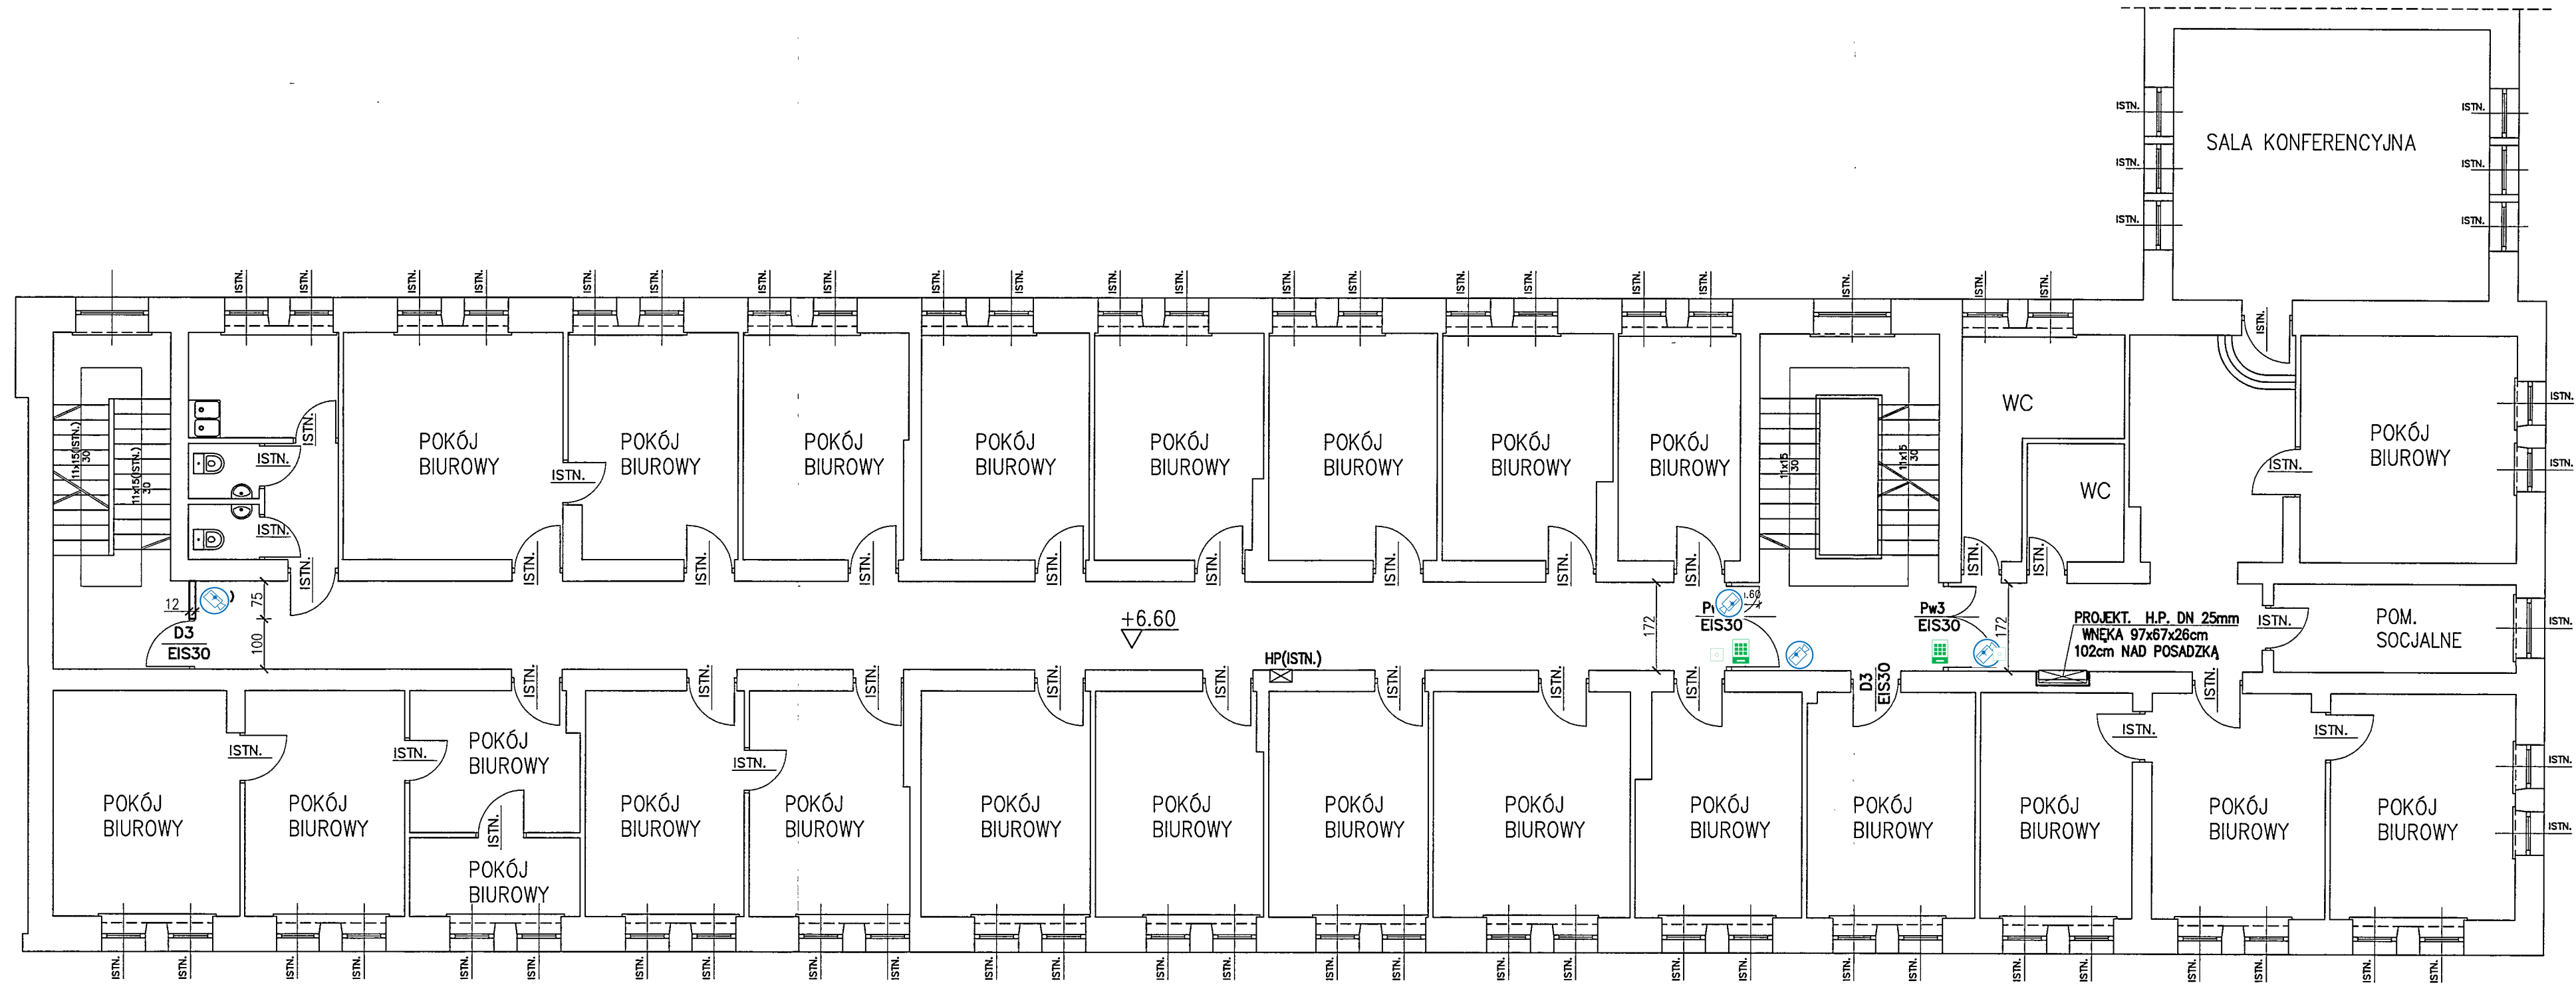

RZUT IIp – 1:100

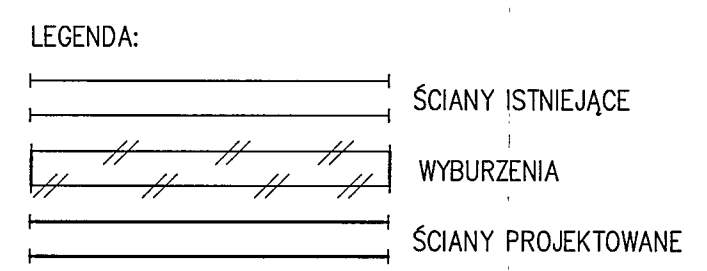

OBIEKT: PRZEBUDOWA BUDYNKU BIUROWEGO PRZY UL. HETMAŃSKIEJ 9 W RZESZOWIE DOSTOSOWANIE BUDYNKU DO PRZEPISÓW P.POŻAROWYCH		STADIUM: PB
NAZWA RYSUNKU: RZUT IIp	SKALA: 1:100	NR RYS.: 5
PROJEKTANT: MGR INŻ. ARCH. ELŻBIETA PODWIŃSKA	NR UPR. A-13/93	PODPIS:
SPRAWDZAJĄCY: MGR INŻ. ARCH. URSZULA PAPUGA	NR UPR. 23/PKOKK/2018	PODPIS:

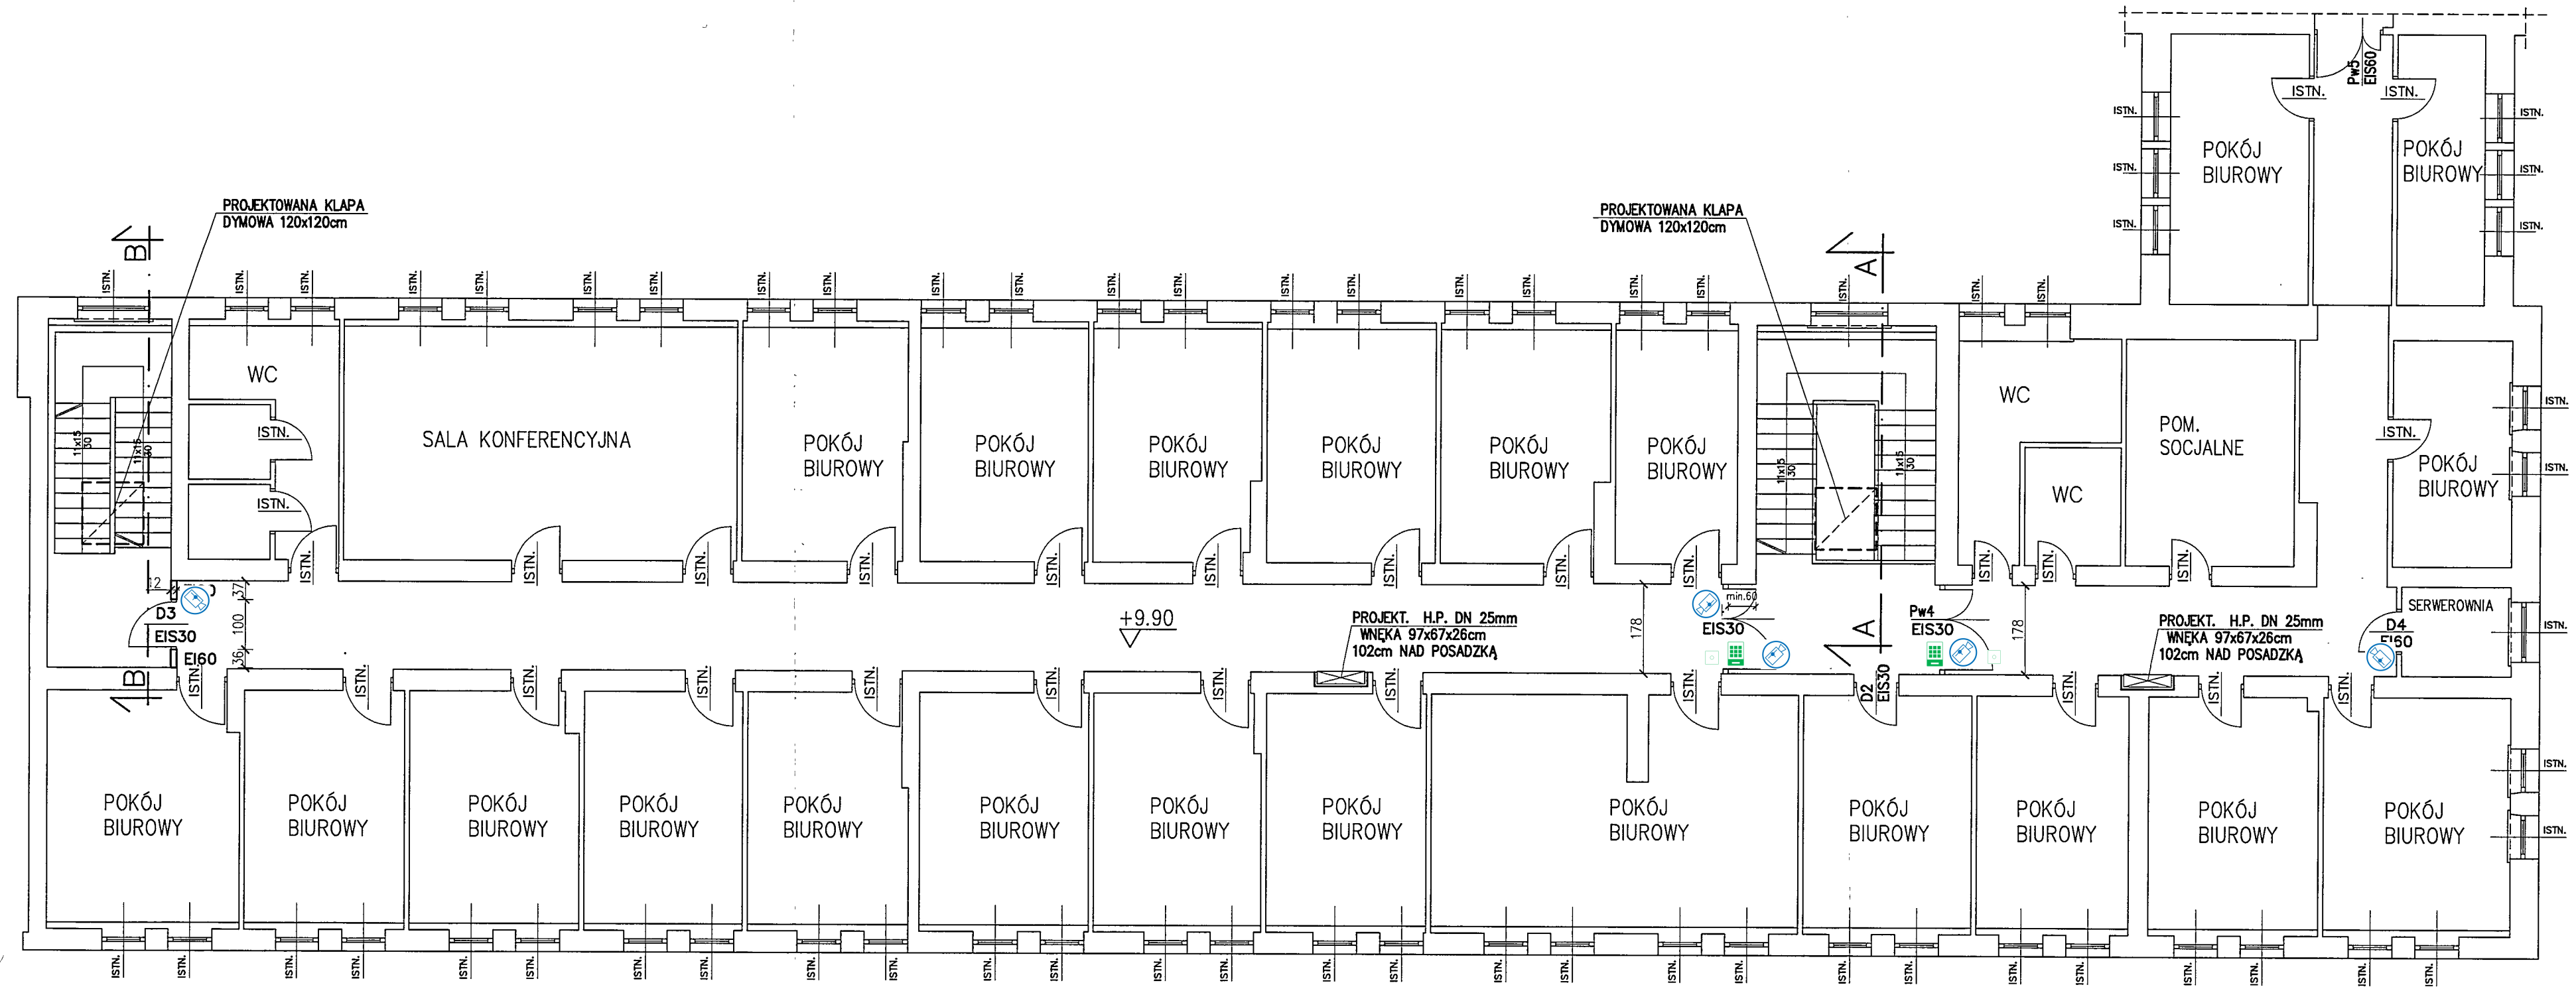

RZUT IIIp – 1:100

LEGENDA:

	ŚCIANY ISTNIEJĄCE
	WYBURZENIA
	ŚCIANY PROJEKTOWANE

OBIEKT: PRZEBUDOWA BUDYNKU BIUROWEGO PRZY UL. HETMAŃSKIEJ 9 W RZESZOWIE DOSTOSOWANIE BUDYNKU DO PRZEPISÓW P.POŻAROWYCH		STADIUM: PB
NAZWA RYSUNKU: RZUT IIIp	SKALA: 1:100	NR RYS.: 6
PROJEKTANT: MGR INŻ. ARCH. ELŻBIETA PODWIŃSKA	NR UPR. A-13/93	PODPIS:
SPRAWDZAJĄCY: MGR INŻ. ARCH. URSZULA PAPUGA	NR UPR. 23/PKOKK/2018	PODPIS: