


RZUT POŁACI DACHOWEJ
SKALA 1:100

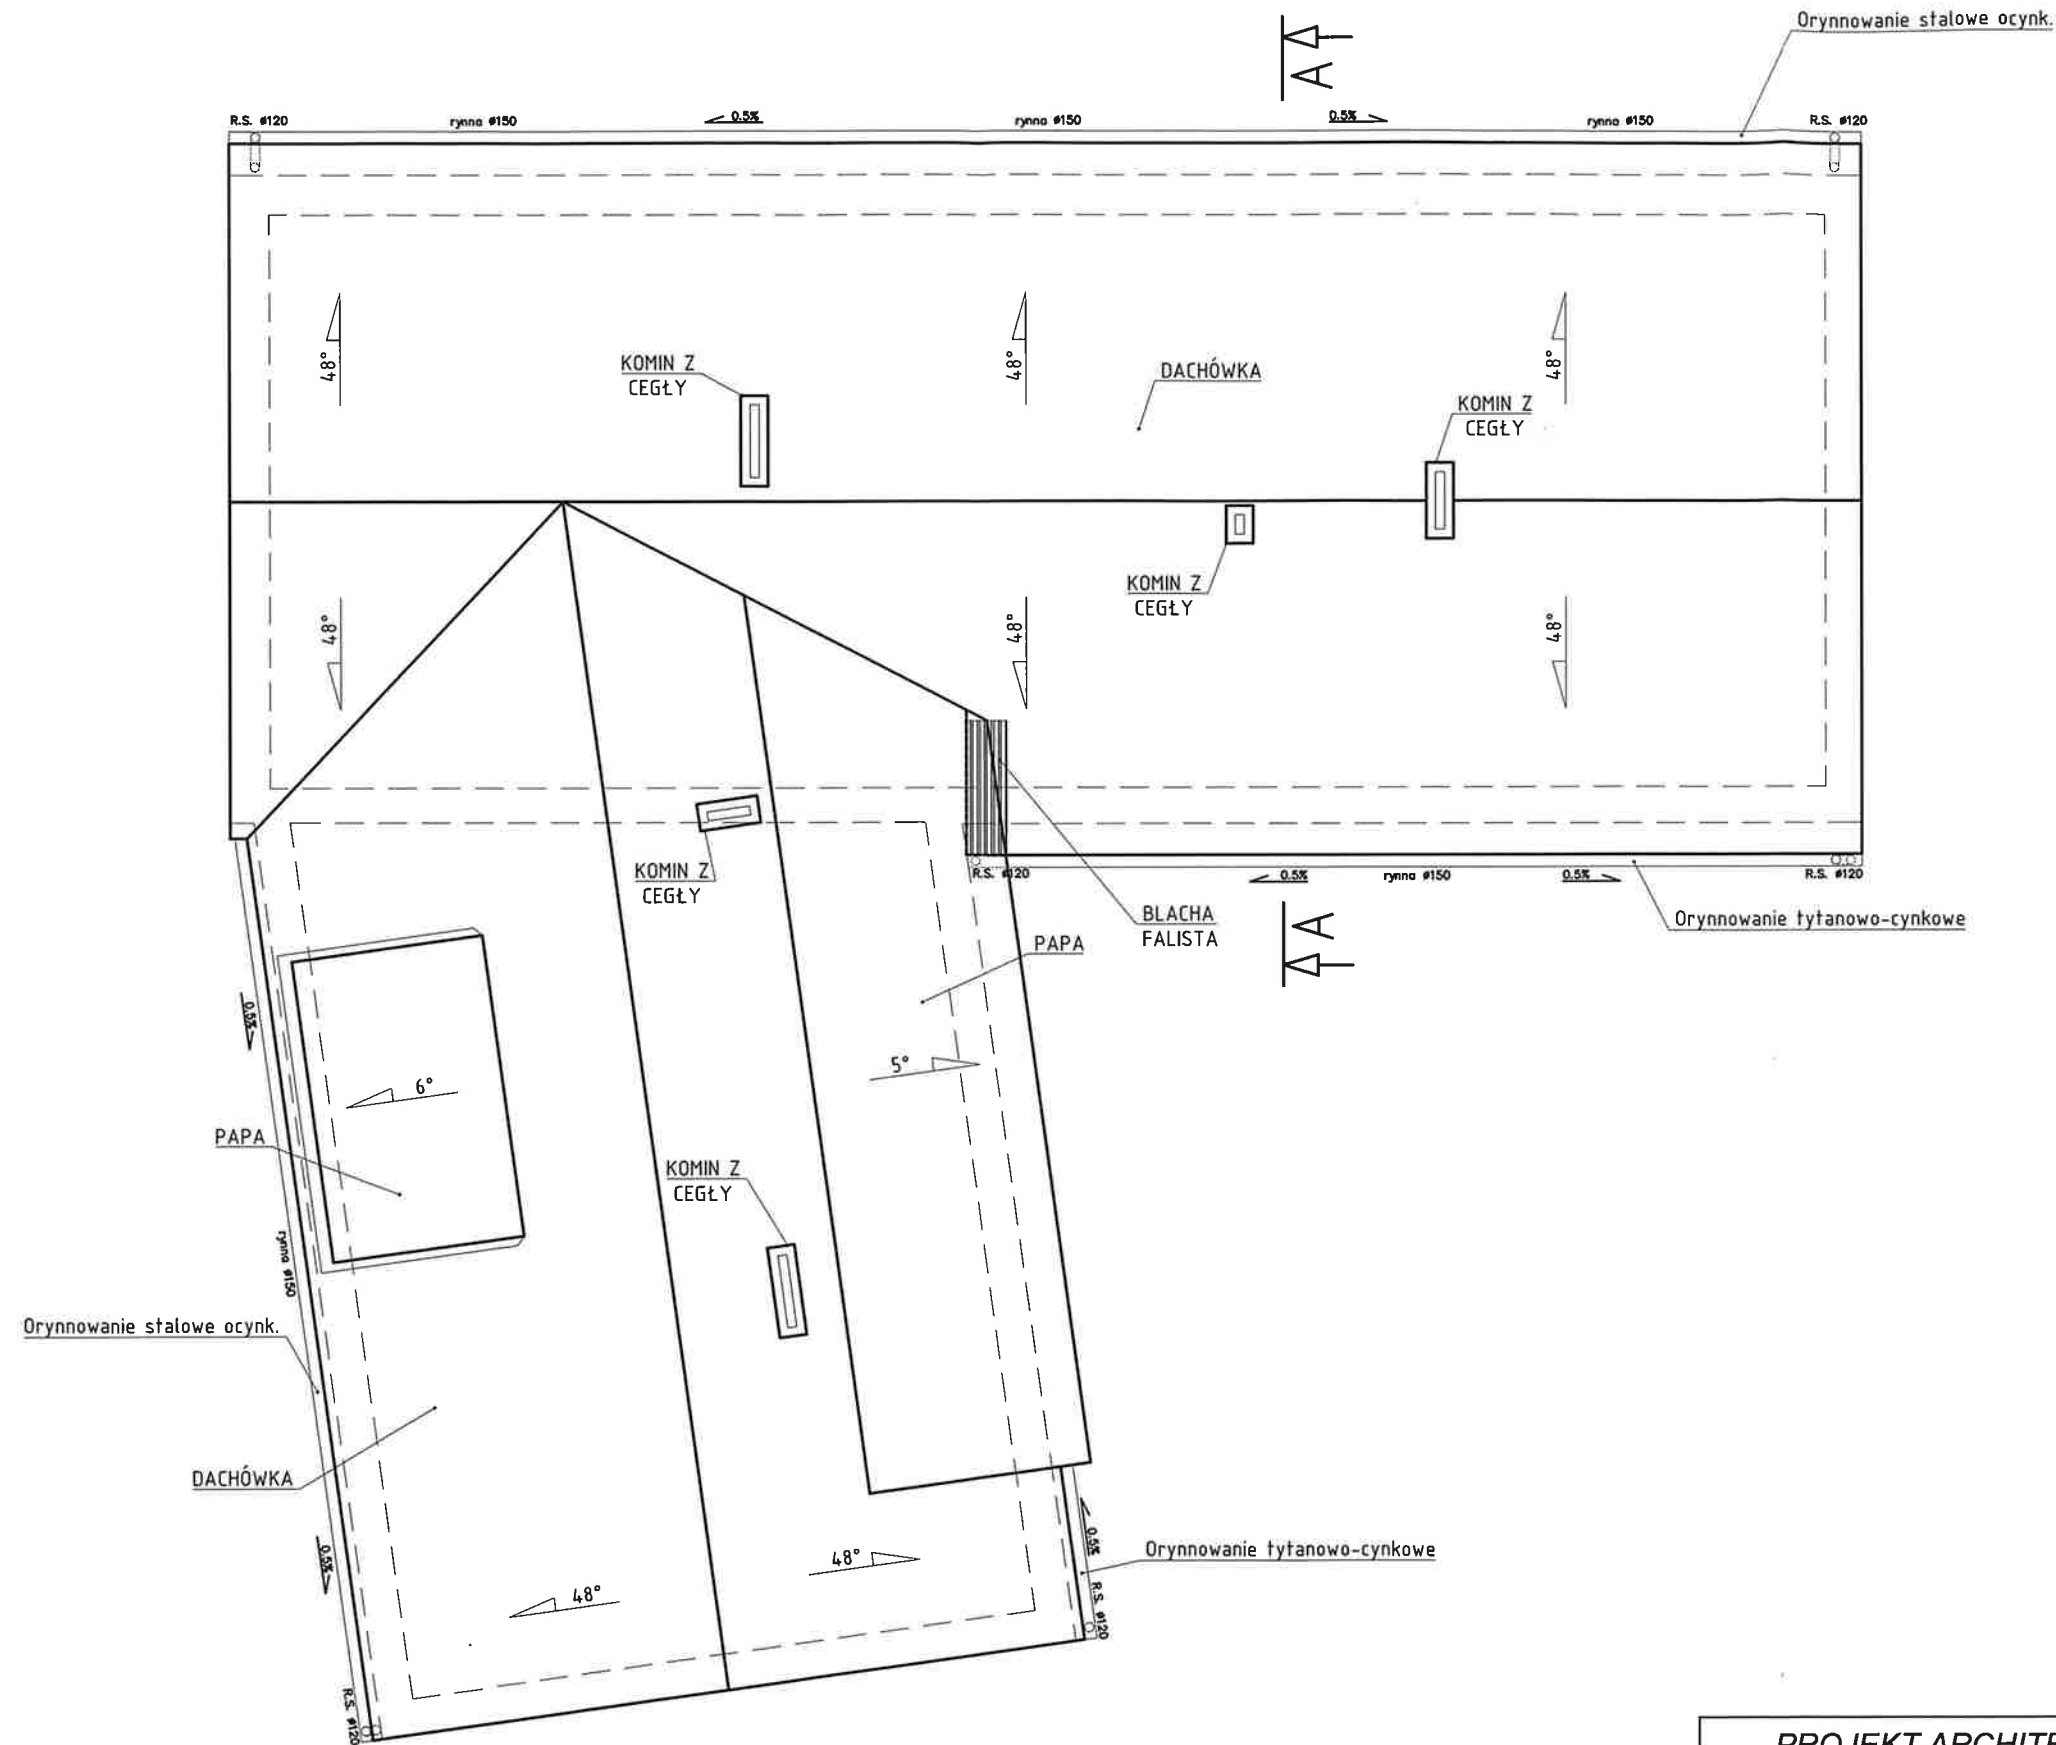

PROJEKT ARCHITEKTONICZNO-BUDOWLANY
REMONT BUDYNKU MIESZKALNEGO
Działka nr 139/6 obr. Bronowo gm. Kępice

nr rys. 3/1	RZUT DACHU - INWENTARYZACJA	
skala : 1:100	autor: inż. Arkadiusz Golebiewski upr. nr 388/Gd/2002	data : GRUDZIEŃ 2023