

**MAPA DO CELÓW PROJEKTOWYCH**  
Skala 1:500  
Arkusz nr 1

Województwo: **dolnośląskie**  
Powiat: **legnicki**  
Jednostka ewidencyjna: **020904\_2, Kunice**  
Obręb: **0009, Spalona**  
Działka nr: **286, 183/41, 163/65, 181/3**  
ID zgl: **GR.6640.266.2021**

Układ współrzędnych: **2000/15**  
Układ odniesienia: **Krasnoświat 86**

Wzrostnik niniejszy sporządzono przy wykorzystaniu:  
Mapy zasadniczej w skali 1:500,  
sekcje nr: **S.151.32.01.1.1, 1.3, 2.2, 5.152.32.21.2.2, 2.4, 4.2, 4.4, 5.152.32.22.3.3**  
Informacje dodatkowe:

- Nie wyklucza się istnienia w terenie również uzbrojenia, o którym brak było informacji branżowych i nie zostało odnotowane w czasie inwentaryzacji geodezyjnej.
- zakres pomiaru
- Punkty osnowy geodezyjnej podlegają ochronie art. 48 Prawo Geodezyjne i Kartograficzne.
- Granice na mapie zgodnie z operatem ewidencji gruntów
- Mapa została wykonana bez ustalenia obciążeń służebnościami gruntowymi.
- Na mapie wnieciono (kolorem niebieskim) ustalenia MPZP – Uchwały Rady Gminy w Kunicach nr: XXIV/141/96 z dnia 28.11.1996r.  
IX/58/99 z dnia 05.05.1999r.  
XXXI/194/05 z dnia 30.09.2005r.  
XV/98/09 z dnia 15.03.2009r.  
XXXX/260/14 z dnia 27.06.2014r.



Mapa aktualna na dzień **05.03.2021r.**

Uwzględniono użytkowanie  
projektowanych sieci uzbrojenia terenu  
Nr ZUDP: **168/2017, 6630.17.2021**

Sporządził:

**SLAWOMIR DENUSZ**  
GEODETA  
upr. zam. 10165 MGPiB  
ul. 1000 975 302  
58-229 Kunica, woj. dolnośląskie  
tel. 604-975-220

Oświadczam, że niniejszy dokument został opracowany w wyniku prac geodezyjnych i kartograficznych.  
Miejscowości zawieszam opiewa techniczny wpisany do ewidencji materiałów państwowego zasobu geodezyjnego i kartograficznego, oraz uzyskał pozytywny wynik weryfikacji.  
ORGAN PROWADZĄCY ZASOBY: **Starosta Legnicki**  
IDENTYFIKATOR MATERIAŁU: **P.0209.2021.637**  
DATA I NR PROTOKOŁU WERYFIKACJI: **09.04.2021, 12276**  
KIEROWNIK PRAC: **Slawomir Denusz nr.upr.zam.10165 MGPiB**  
Jednocześnie informuję, że jestem świadomy odpowiedzialności karnej za złożenie fałszywego oświadczenia.

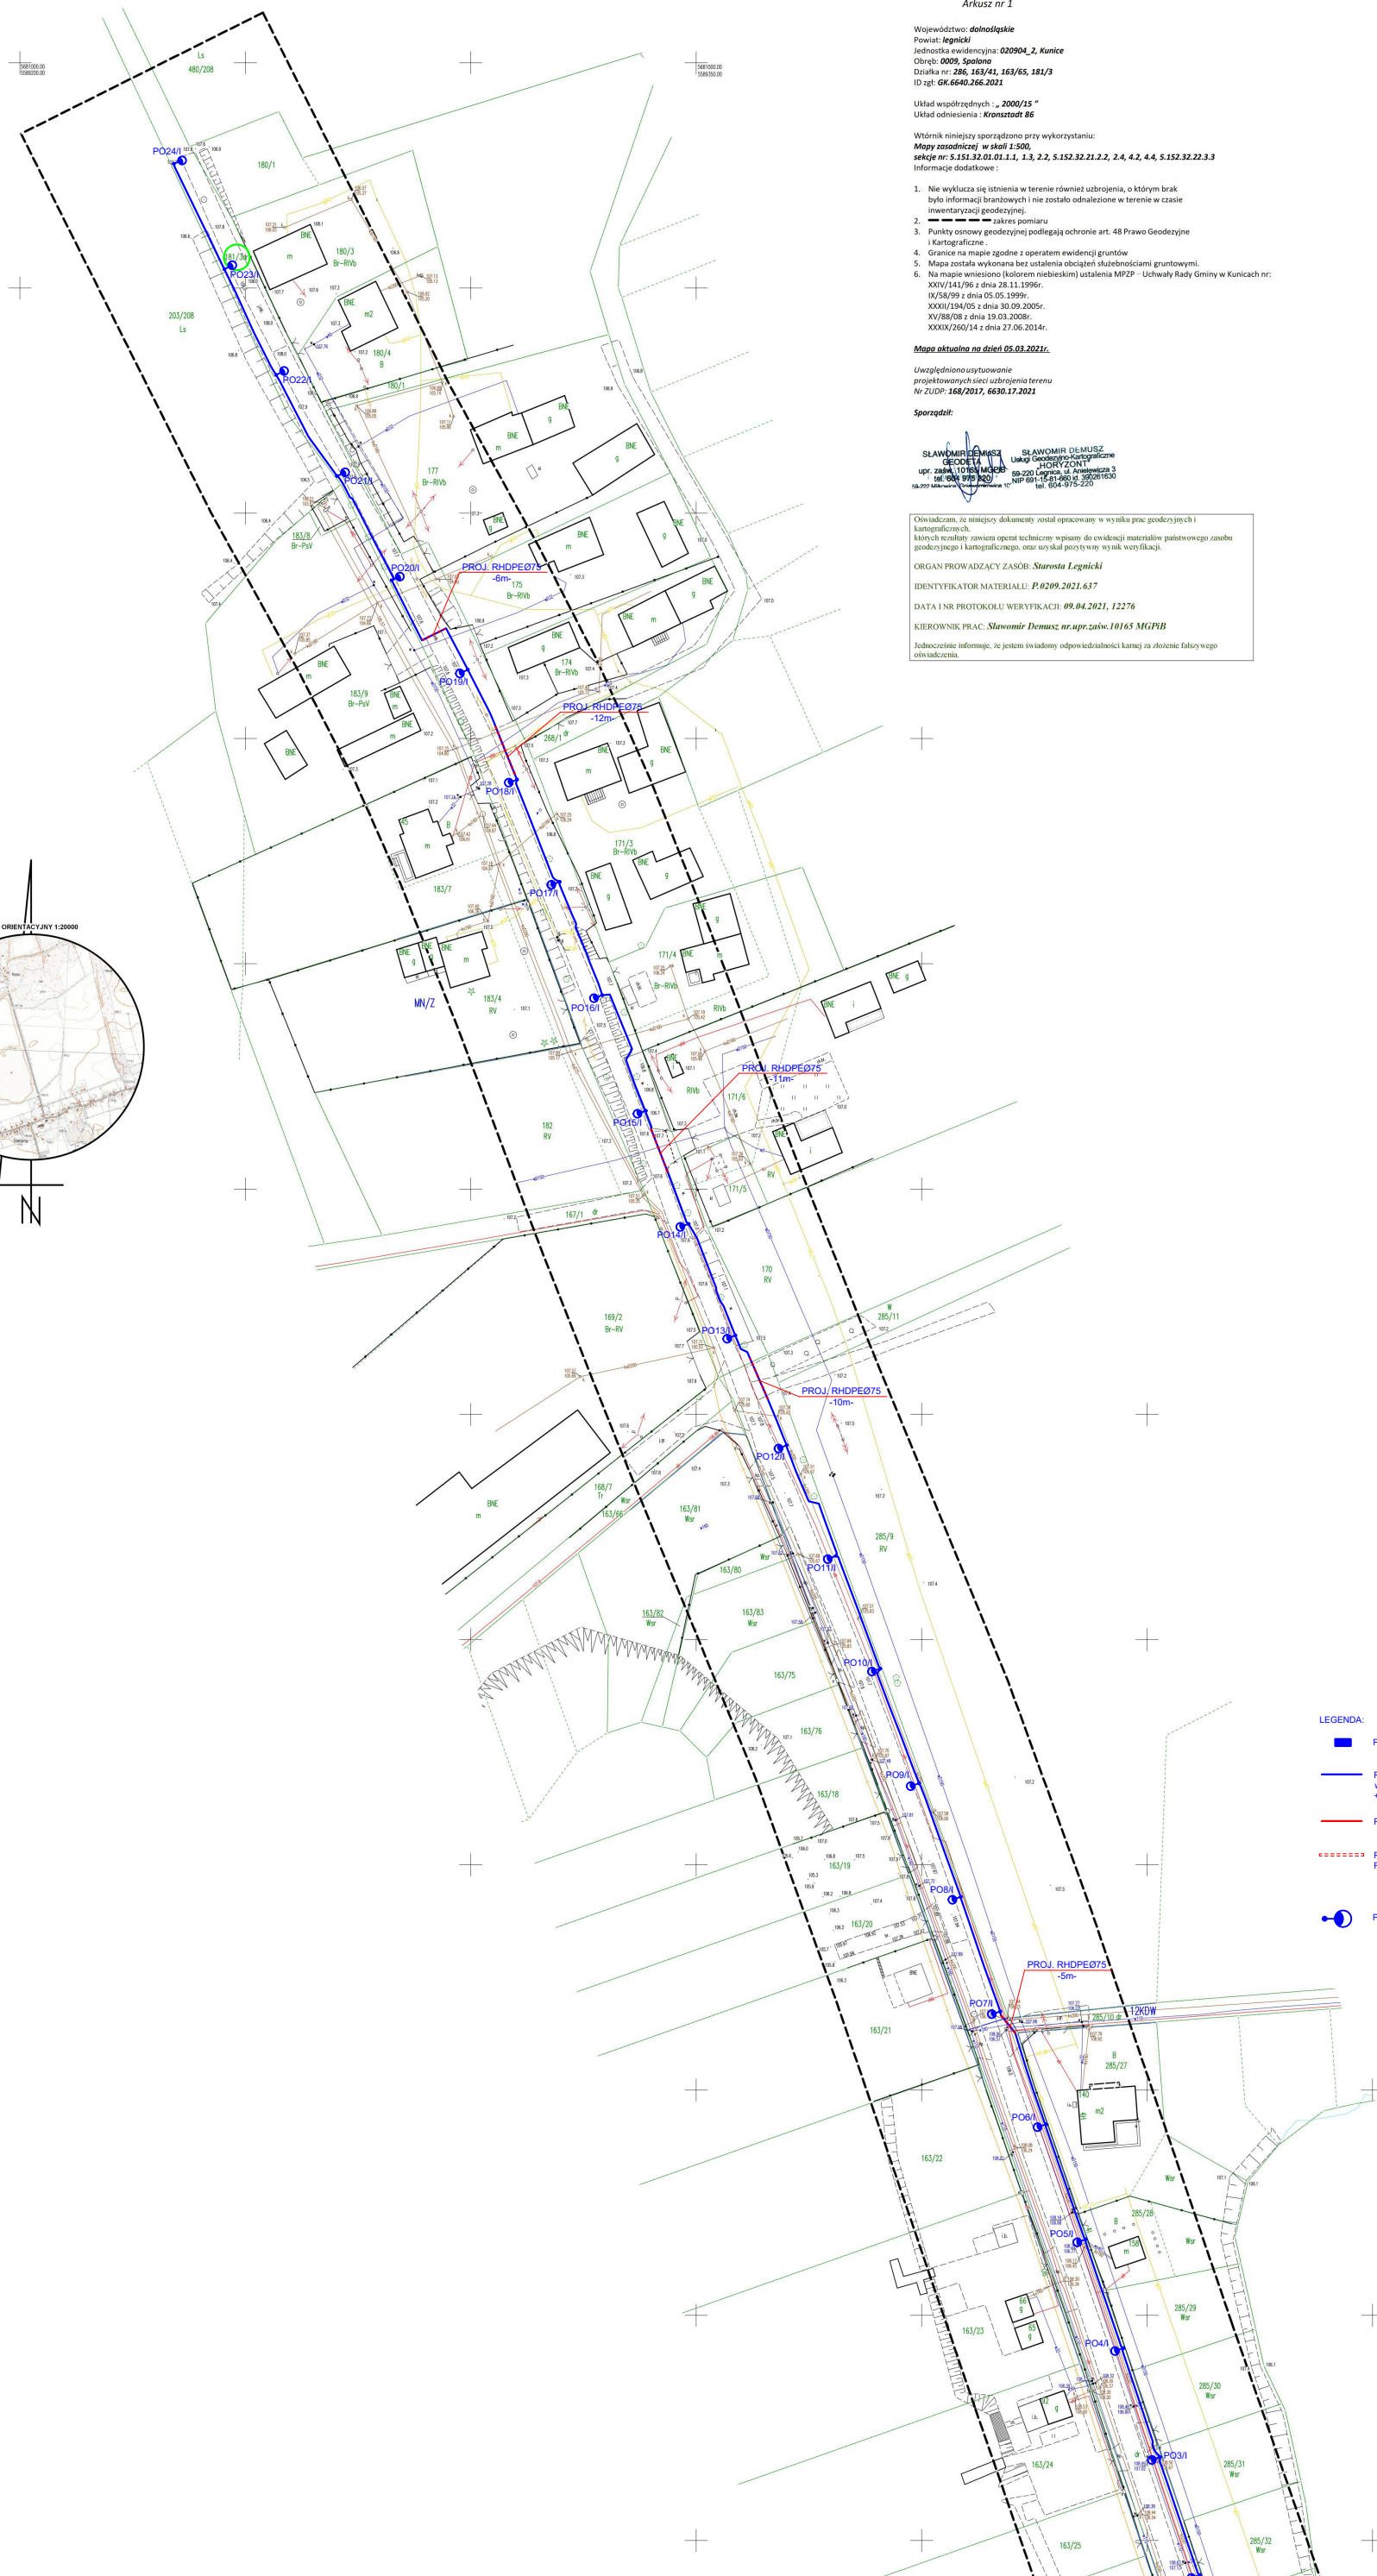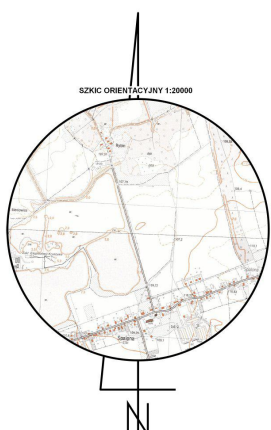

- LEGENDA:**
- PROJ. SZAFKA OŚWIETLENIOWA
  - PROJ. YAKXS 4x35mm<sup>2</sup> w rurze DVR075 w kol. niebieskim + Fe/Zn 25x4
  - PROJ. YAKXS 4x70mm<sup>2</sup>
  - PROJ. PRZEPUST Z GRUBOŚCIENNEJ RURY OSŁONOWEJ
  - PROJ. OPRAWA ISKRA LED24 24W/28W, 4000K, 760mA Z OPTYKĄ DW NA SŁUPIE ALUMINIOWYM SAL-70 wys. 7m ANODOWANYM W KOLORZE SZAMPAŃSKIM C-32 ZABEZPIECZONYM U DOLU ELASTOMEREM Z WYSIĘGNIEM ALUMINIOWYM JEDNORAMIENNYM WR-10/10.85/0 (długość wysięgnika 0,85m, kąt 0°) WYSOKOŚĆ ZAWIESZENIA OPRAWY 7,5m SŁUP NA FUNDAMENCIE BETONOWYM PREFABRYKOWANYM B-60

<b>PKS ELEKTRO</b> Piotr Krynicki		PROJEKT BUDOWLANY	
Gmina Kunica Ciesna 1 59-216 Kunica			
Rozbudowa oświetlenia drogowego na terenie Gminy Kunica w miejscowości Spalona ul. Rybalska			
Projektant: Piotr Krynicki ul. Rybalska 11 59-216 Kunica		Data: 22.11.2021r.	
Wzrostnik: Slawomir Denusz ul. 1000 975 302 58-229 Kunica		Skala: 1:500	
ELECTRYCZNA		Projekt zagospodarowania terenu.	
22.11.2021r.		E.1.1	