


RZUT PARTERU SKALA 1:100

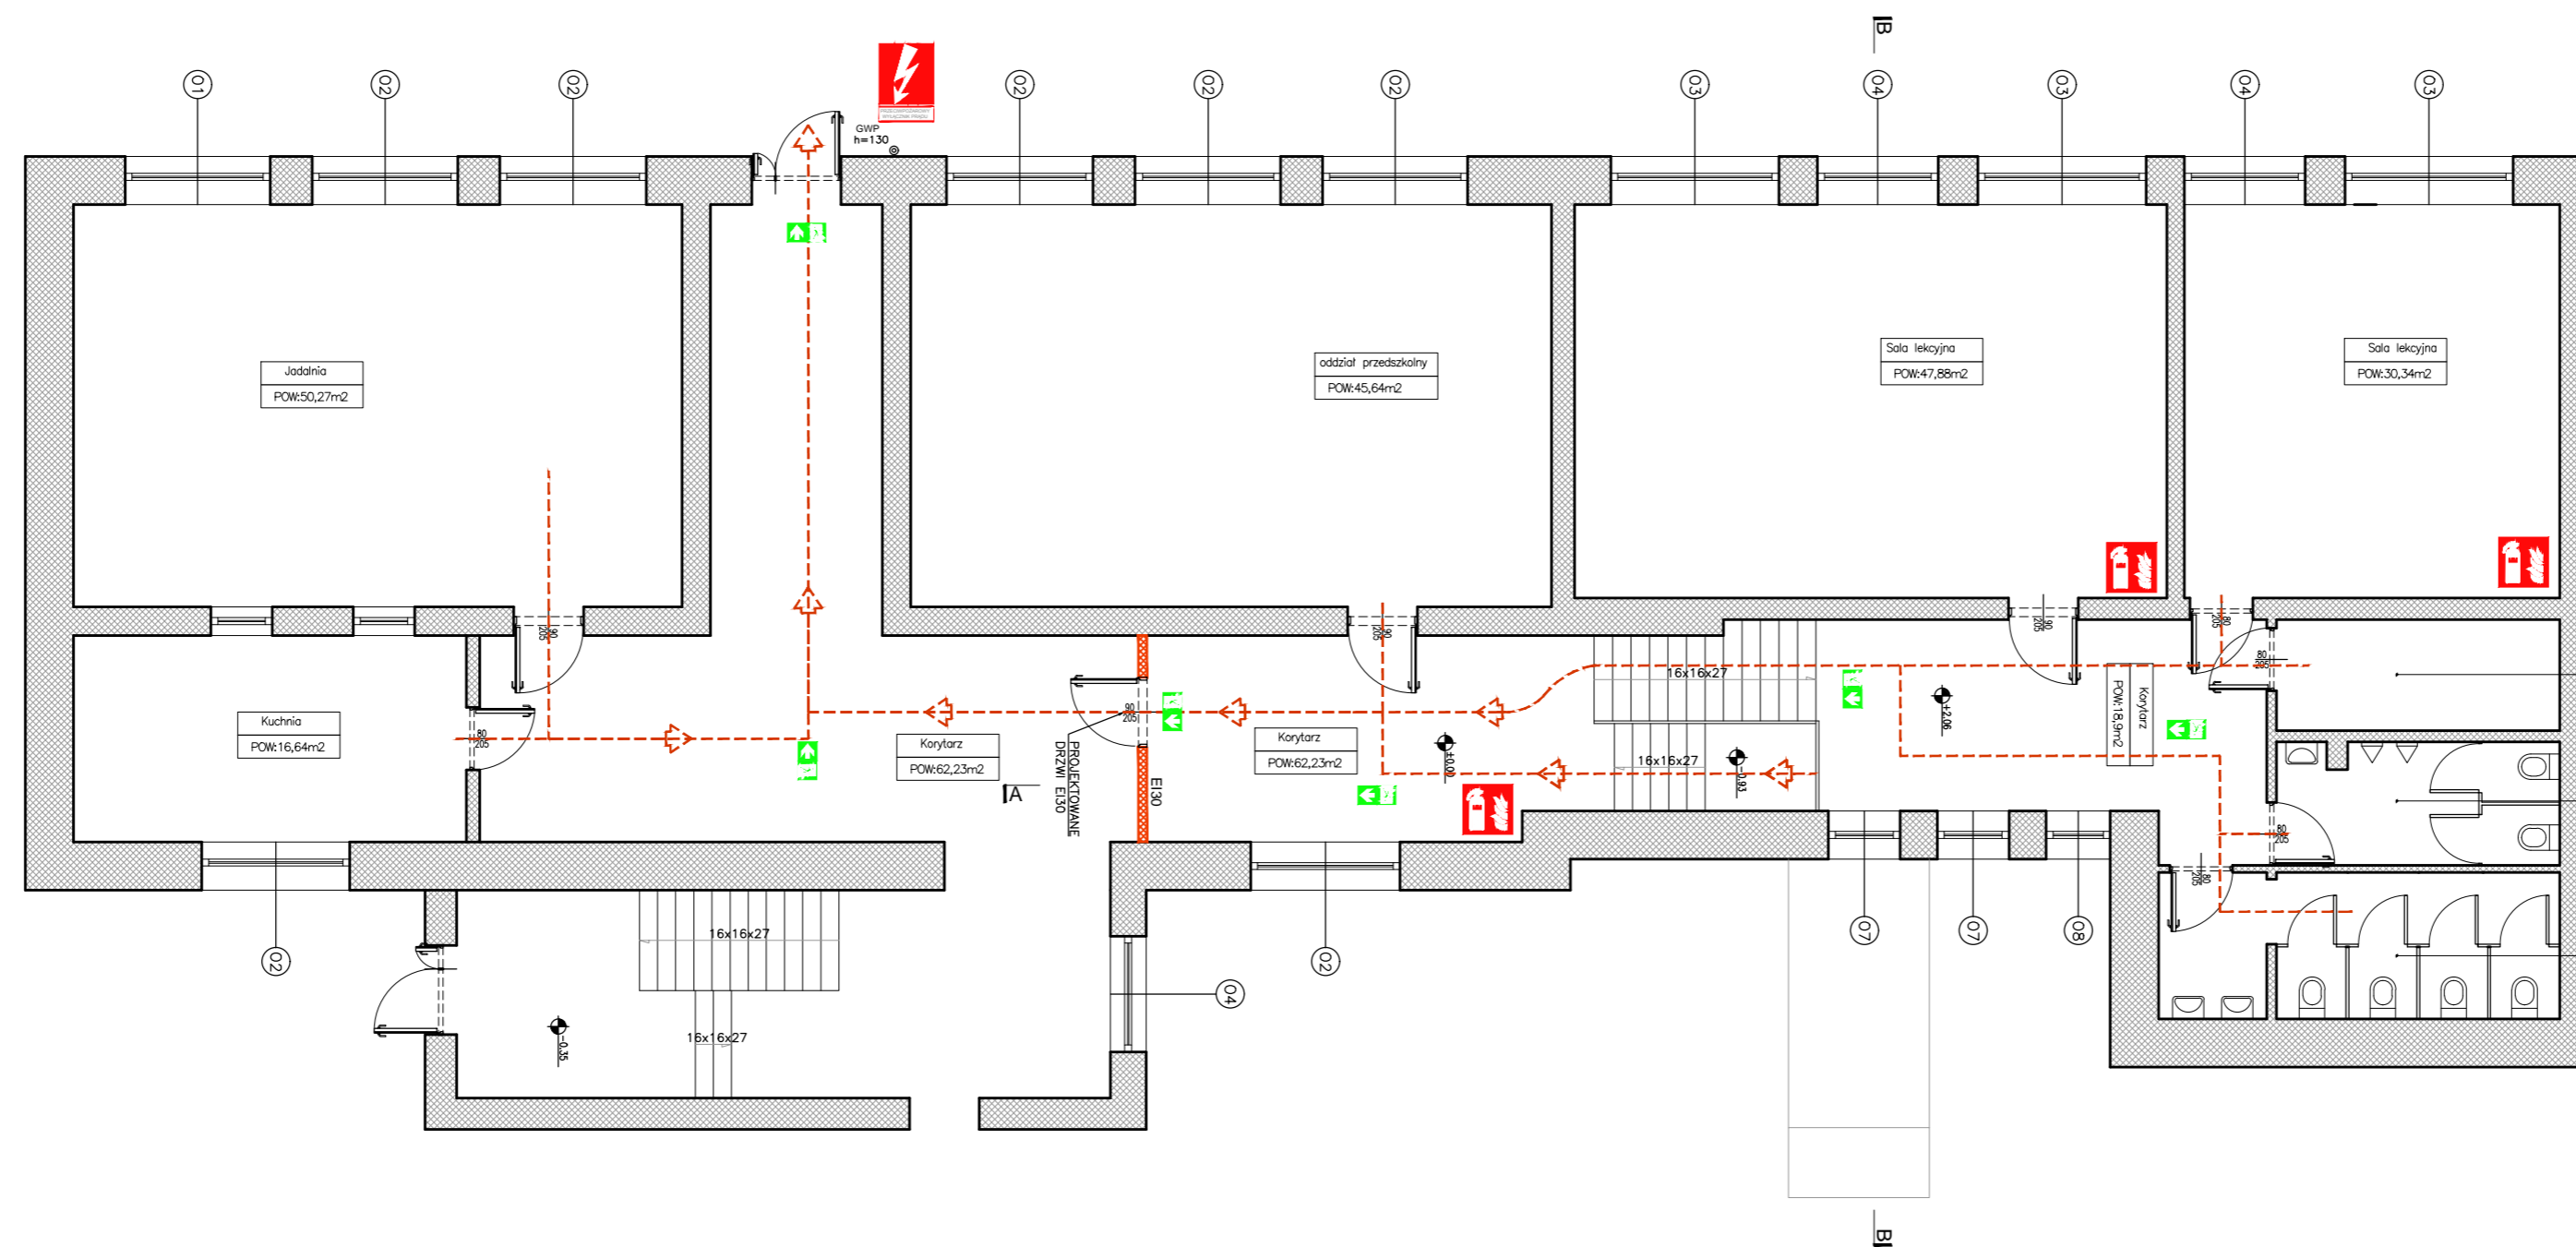

RZUT PIĘTRA SKALA 1:100

NUMER	TREŚĆ WYDANIA	DATA
PROJEKTANT OBIEKTU Konrad Grela ul. Zamajskiego 7/13 99-300 Kutno		
INWESTOR Szkoła Podstawowa w Wilczkowicach Wilczkowice Górne 35, 99-100 Łęczycza,		
ADRES INWESTYCJI Działka ew. nr 42/5; obręb 39 Wilczkowice Górne, jedn. ew. Łęczycza 100405_2.0039		
FAZA		
BRANŻA ARCHITEKTONICZNO-BUDOWLANA		
INWESTYCJA Projekt budowlany wydzielenia części budynku szkoły na oddział przedszkolny i dostosowanie do warunków ochrony przeciwpożarowej.		
Zespół projektowy		Numer uprawnień
Branża: Architektura		
mgr inż. arch. Konrad Grela		
Branża: Konstrukcja		
mgr inż. Krzysztof Majczak		
TREŚĆ RYSUNKU RZUT PARTERU I PIĘTRA ZMIANY W ZAKRESIE OCHRONY PPOŻ		
NR WYDANIA 01	DATA 2022.11.12	SKALA 1:100
NR RYSUNKU ARCH_05		