


MODUŁ C.W.U. - LOKALIZACJA POMIESZCZENIA WĘZŁA - RZUT PIWNICY

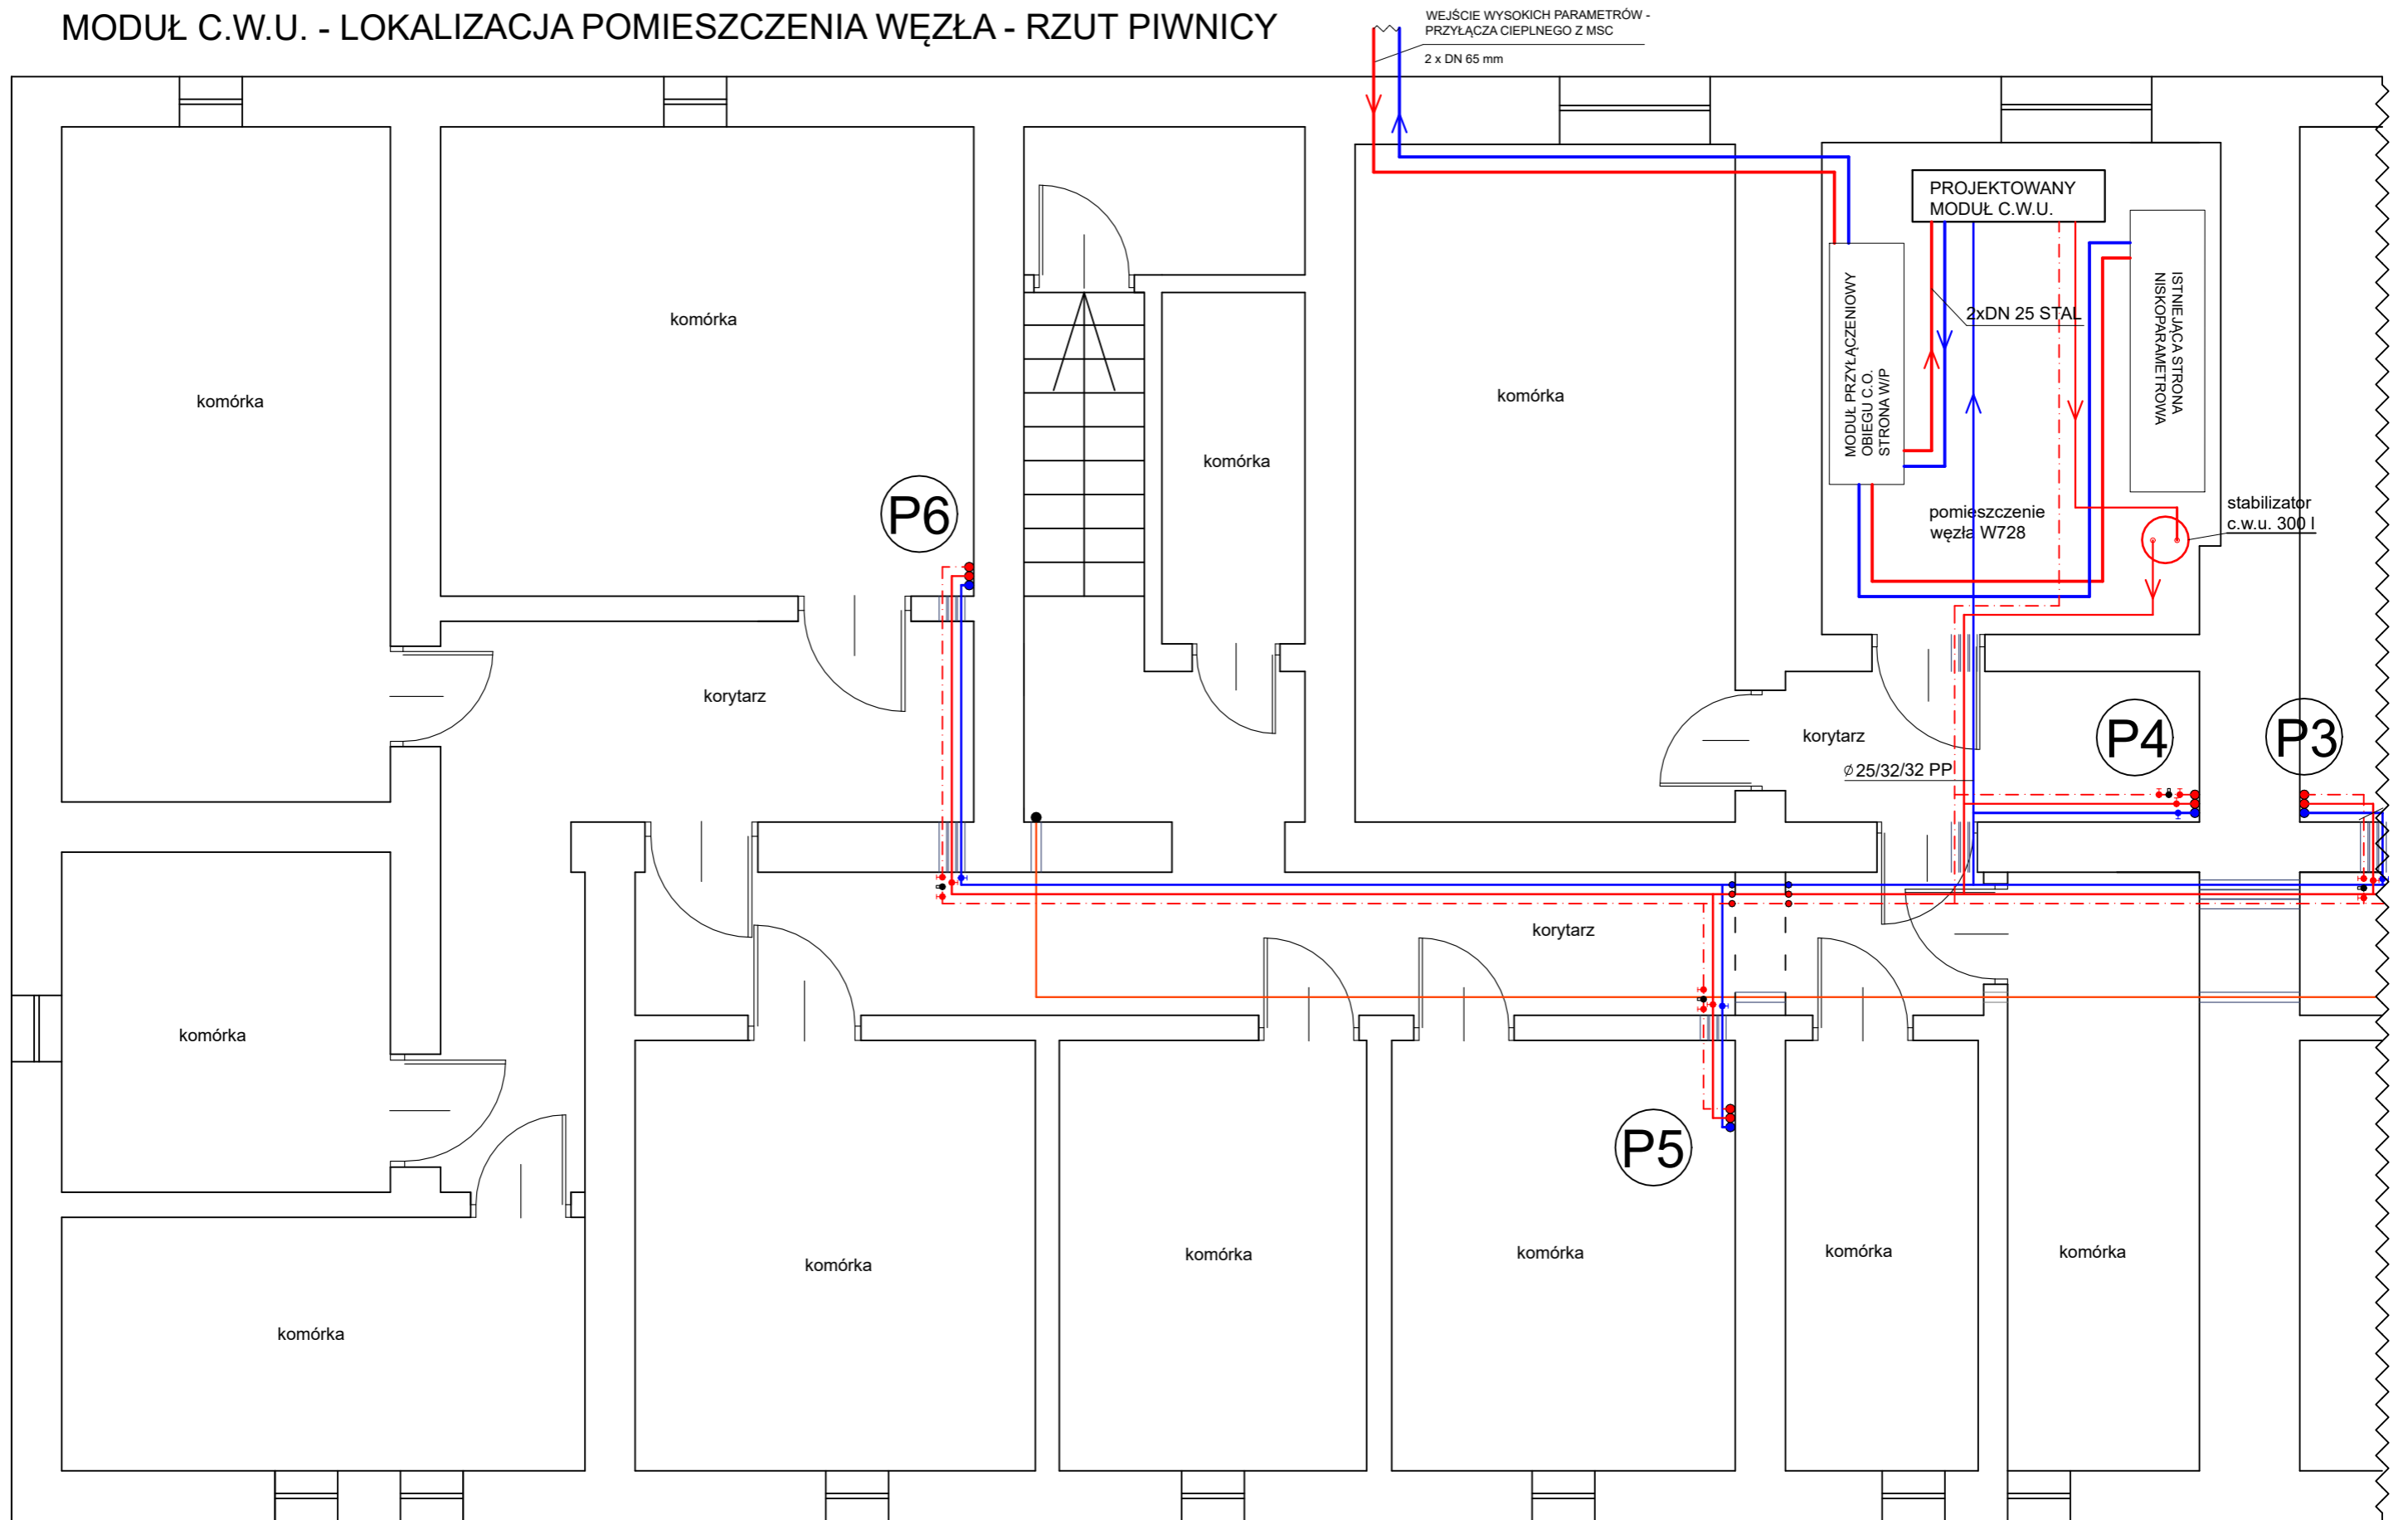

← ul. Stefana Żeromskiego →

NAZWA OBIEKTU	MODUŁ C.W.U. - LOKALIZACJA POMIESZCZENIA WĘZŁA - RZUT PIWNICY		
INWESTOR	WSPÓLNOTA MIESZKANIOWA NR 59 UL. STEFANA ŻEROMSKIEGO 7 97-300 PIOTRKÓW TRYBUNALSKI		
ADRES INWESTYCJI	UL. STEFANA ŻEROMSKIEGO 7 97-300 PIOTRKÓW TRYB. DZ. NR 457/1 OBR. 21		
PROJEKTANT	MGR INŻ. JAKUB SZAJEWSKI	NR UPRAWNIEŃ	
		LÓD/1605/POOS/11	
SKALA 1:50	RYSUNEK NR 2	DATA OPRACOWANIA	PAŹDZIERNIK 2020