

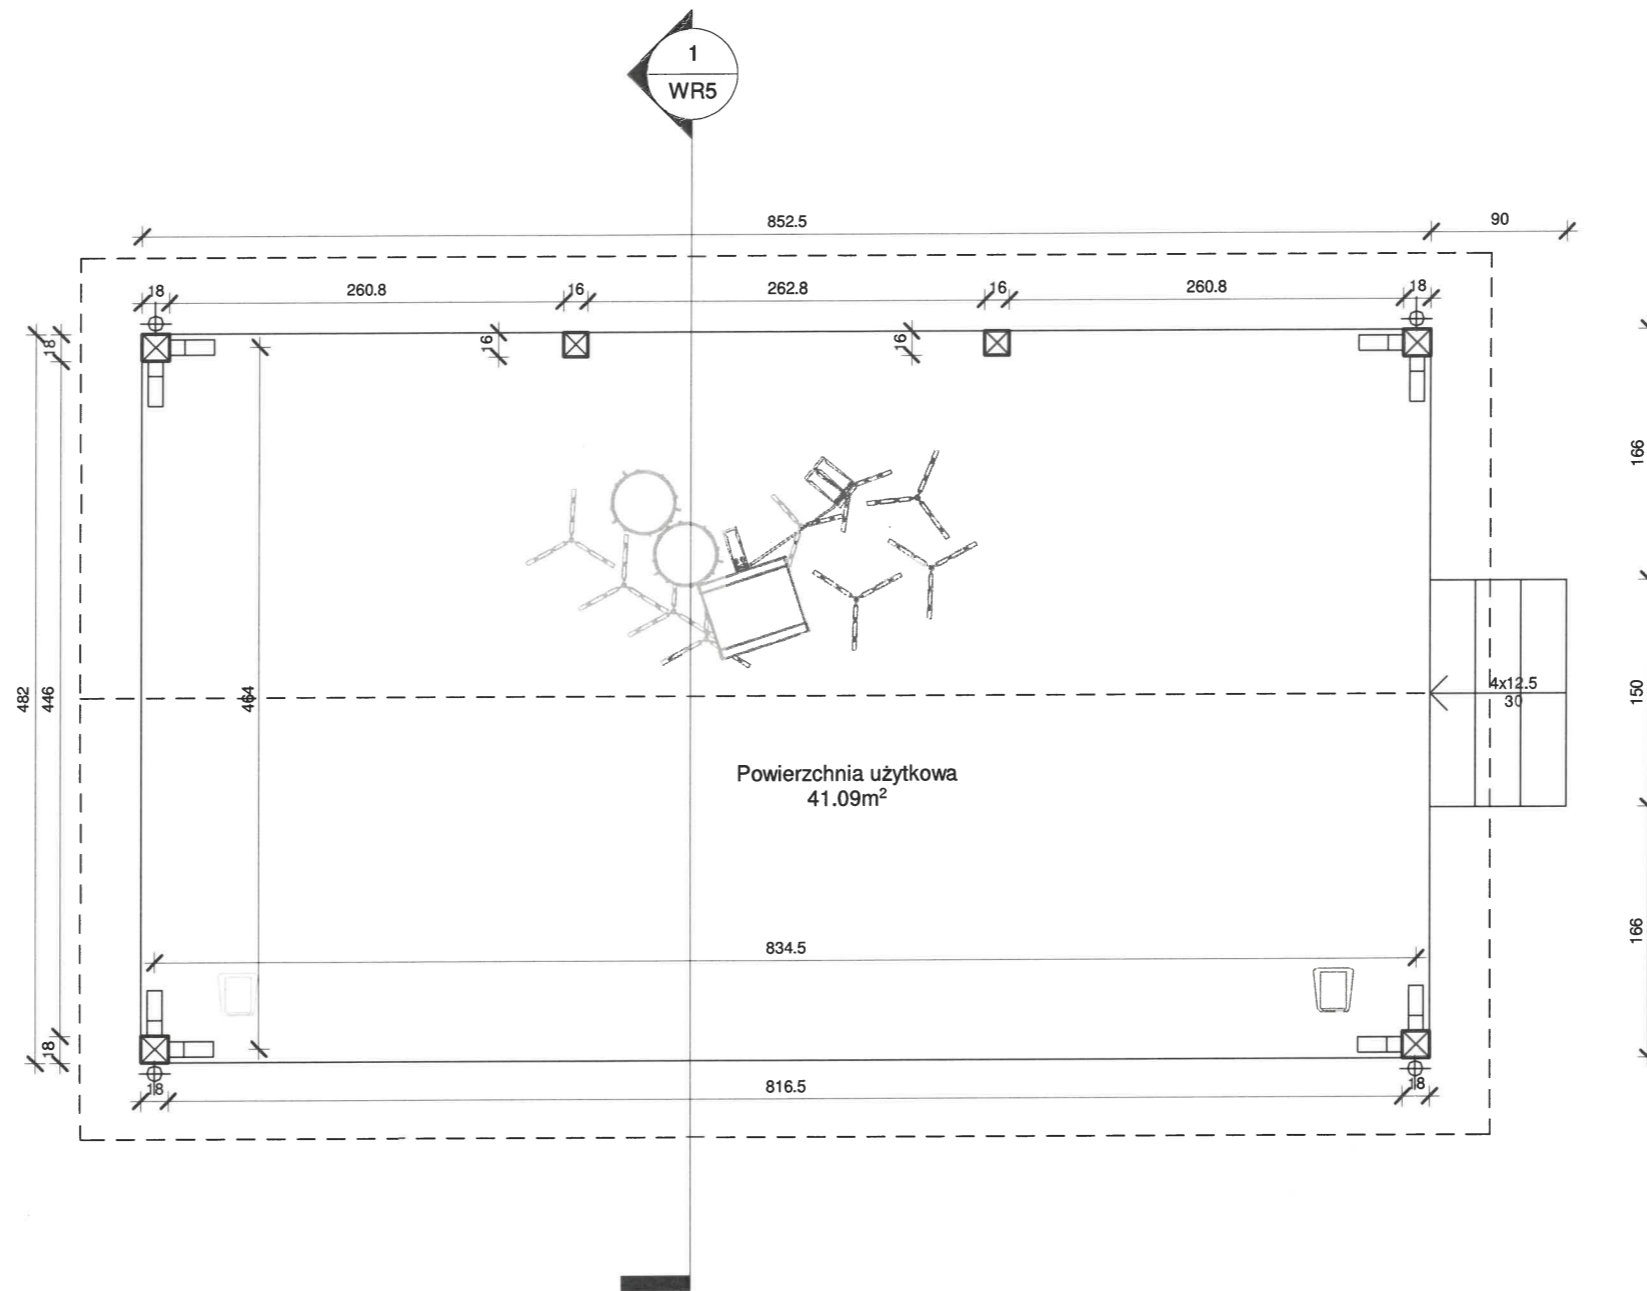



Przekrój A-A
skala 1:20

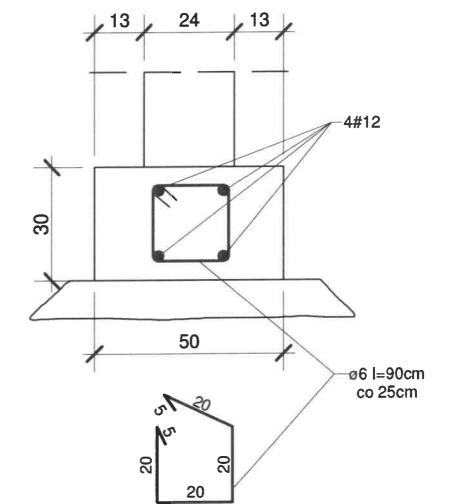


Beton: C16/20
Stal zbrojeniowa: A-0 St0S
A-IIIN BST500

	
ul. Hallera 13 83-200 Starogard Gd. tel.: 793 016 774	
TYTUŁ RYS.:	Rzut fundamentów
OBIEKT:	Budowa wiaty rekreacyjnej
LOKALIZACJA:	dz. nr 131/48, obr. Pinczyn, gm. Zblewo
INWESTOR:	Gmina Zblewo, ul. Główna 40, 83-210 Zblewo
PROJEKTOWAŁ:	mgr inż. arch. Tadeusz Kuca upr. nr 2541/Gd/86, 137/Gd/00
SPRAWDZIŁ:	mgr inż. Alina Putkamer - Jabłeczka upr. nr 6149/Gd/94
OPRACOWAŁ:	mgr inż. Piotr Sierocki
SKALA:	1:50
DATA:	grudzień 2017
NR RYS.:	WR1




	
ul. Hallera 13 83-200 Starogard Gd. tel.: 793 016 774	
TYTUŁ RYS.:	Rzut przyziemia
OBIEKT:	Budowa wiaty rekreacyjnej
LOKALIZACJA:	dz. nr 131/48, obr. Pinczyn, gm. Zblewo
INWESTOR:	Gmina Zblewo, ul. Główna 40, 83-210 Zblewo
PROJEKTOWAŁ:	mgr inż. arch. Tadeusz Kuca upr. nr 2541/Gd/86, 137/Gd/00
SPRAWDZIŁ:	mgr inż. Alina Putkamer - Jabłeczka upr. nr 6149/Gd/94
OPRACOWAŁ:	mgr inż. Piotr Sierocki
SKALA:	1 : 50
DATA:	grudzień 2017
NR RYS.:	WR2

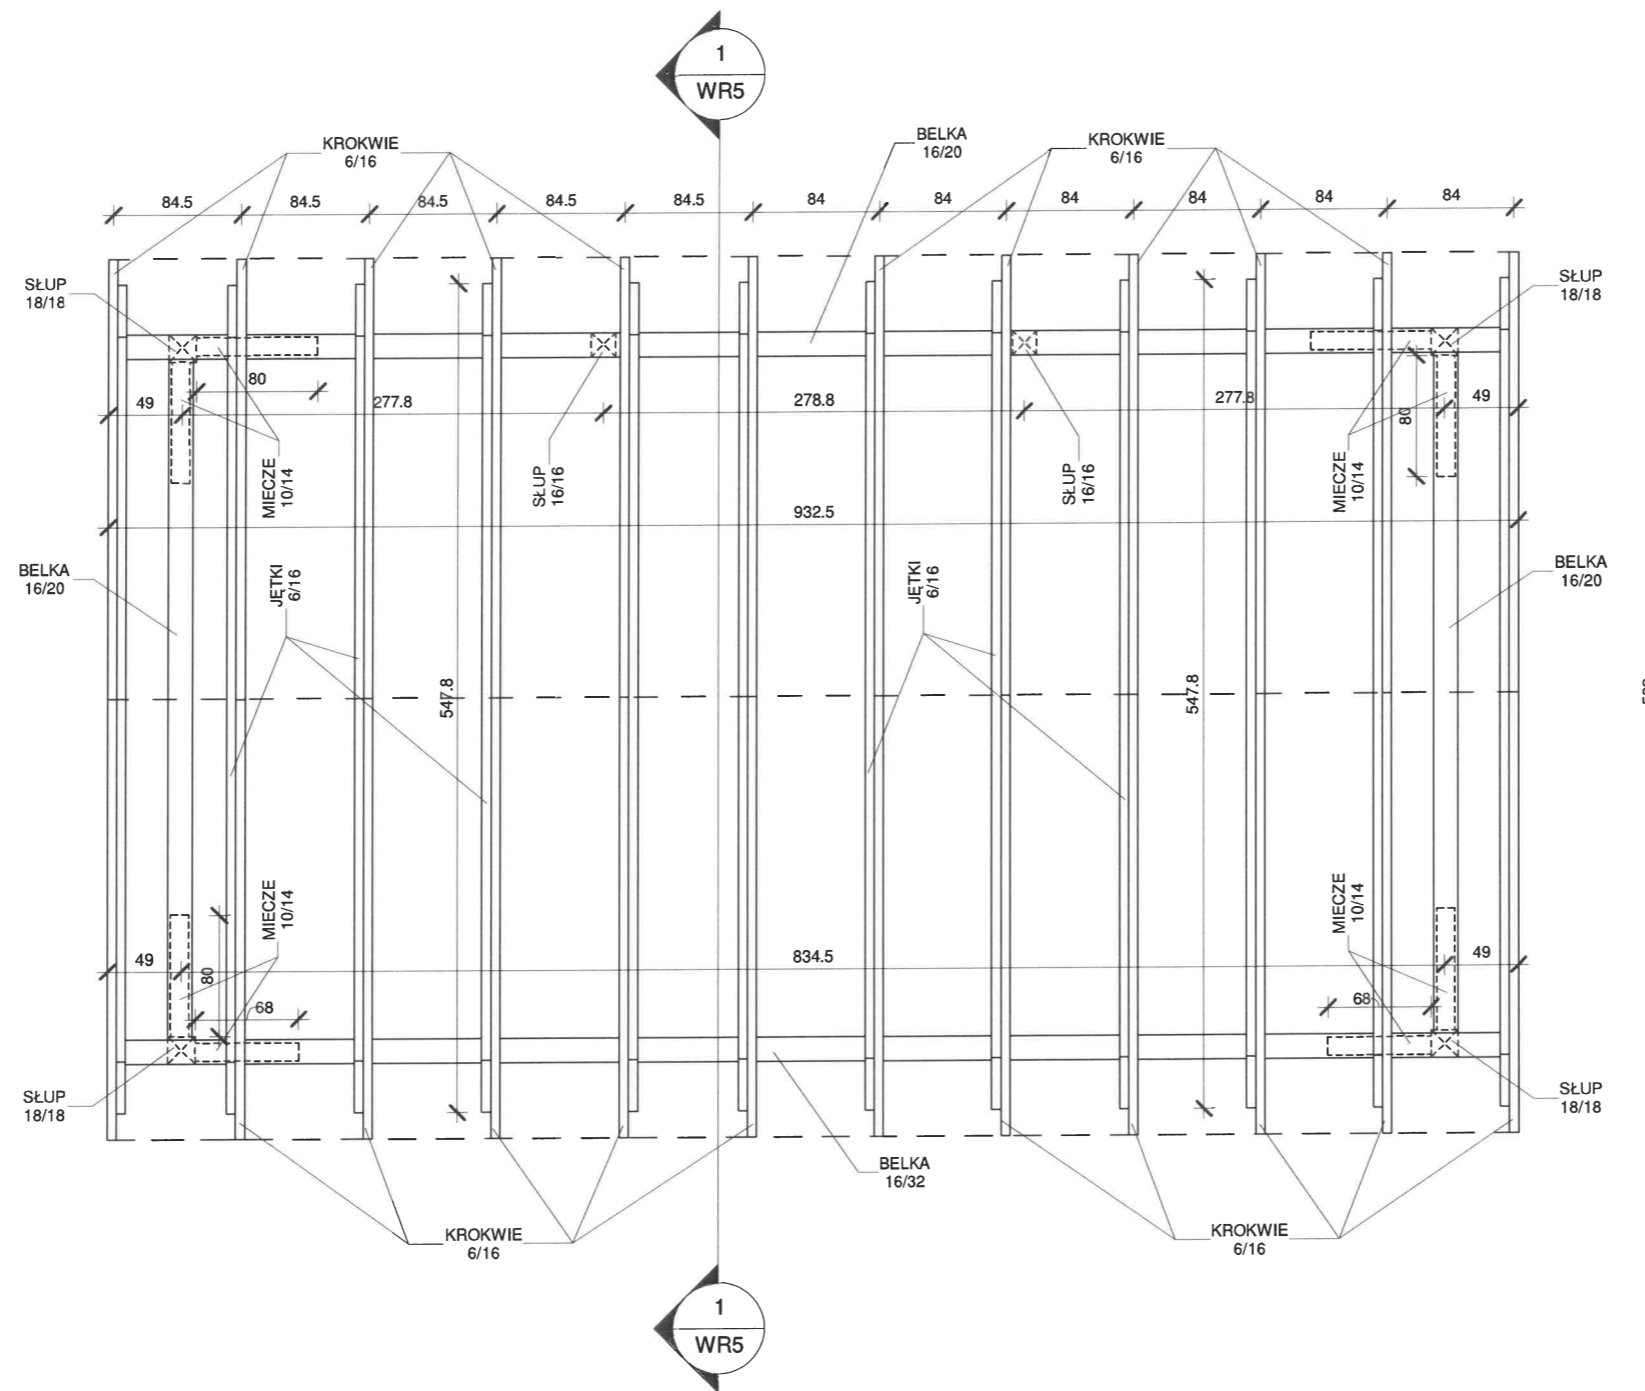


Drewno: C17

		ul. Hallera 13 83-200 Starogard Gd. tel.: 793 016 774	
		<p>TYTUŁ RYS.: Rzut więźby dachowej</p> <p>OBIEKT: Budowa wiaty rekreacyjnej</p>	
LOKALIZACJA:	dz. nr 131/48, obr. Pinczyn, gm. Zblewo	SKALA:	1 : 50
INWESTOR:	Gmina Zblewo, ul. Główna 40, 83-210 Zblewo	DATA:	grudzień 2017
PROJEKTOWAŁ:	mgr inż. arch. Tadeusz Kuca upr. nr 2541/Gd/86, 137/Gd/00	PODPIS:	WR3
SPRAWDZIŁ:	mgr inż. Alina Putkamer - Jabłeczka upr. nr 6149/Gd/94	PODPIS:	
OPRACOWAŁ:	mgr inż. Piotr Sierocki	PODPIS:	

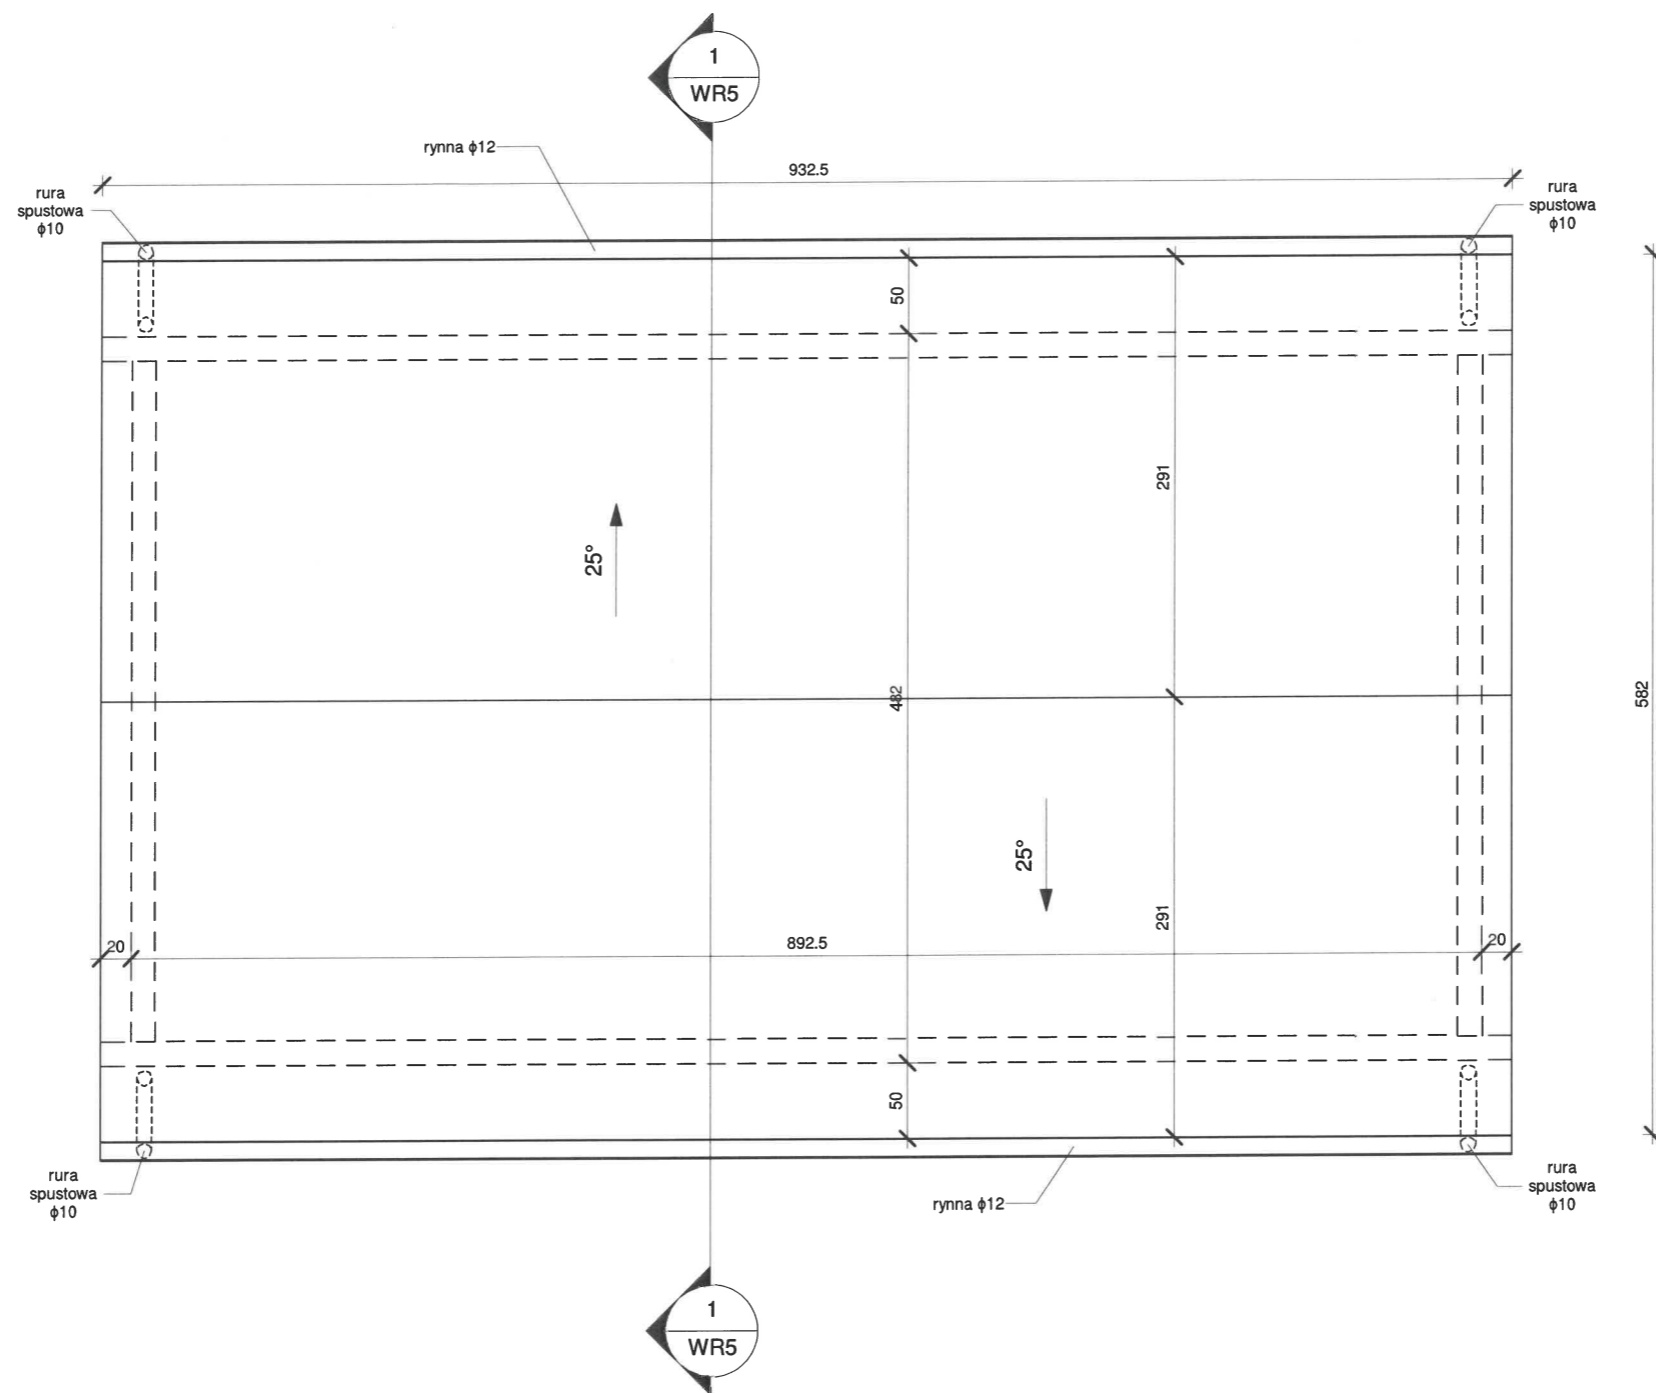

		ul. Hallera 13 83-200 Starogard Gd. tel.: 793 016 774	
TYTUŁ RYS.:	Rzut dachu		
OBIEKT:	Budowa wiaty rekreacyjnej		
LOKALIZACJA:	dz. nr 131/48, obr. Pinczyn, gm. Zblewo	SKALA:	1 : 50
INWESTOR:	Gmina Zblewo, ul. Główna 40, 83-210 Zblewo	DATA:	grudzień 2017
PROJEKTOWAŁ:	mgr inż. arch. Tadeusz Kuca upr. nr 2541/Gd/86, 137/Gd/00	PODPIS:	WR4
SPRAWDZIŁ:	mgr inż. Alina Putkamer - Jabłeczka upr. nr 6149/Gd/94	PODPIS:	
OPRACOWAŁ:	mgr inż. Piotr Sierocki	PODPIS:	

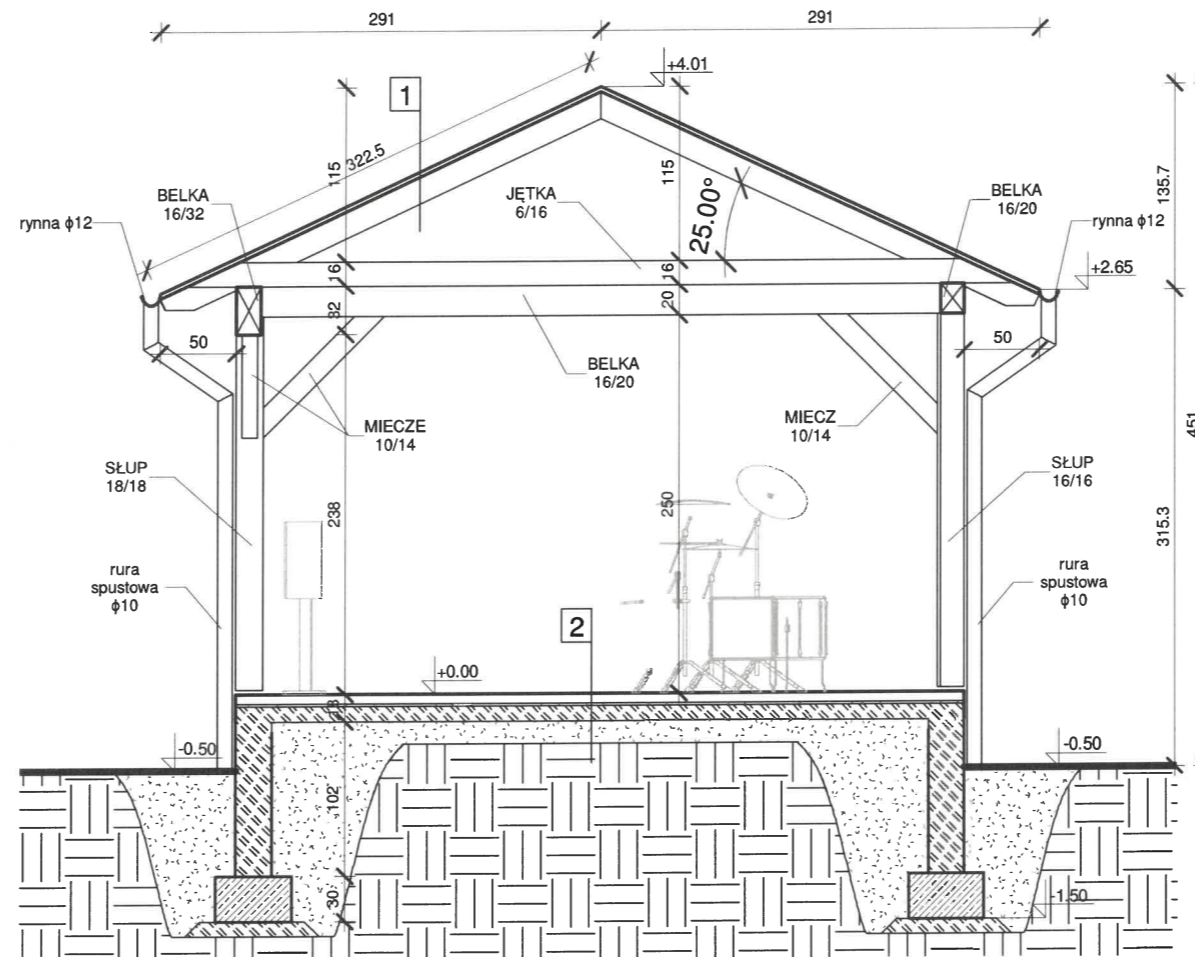


1	DACHÓWKA CERAMICZNA
	ŁATY 4/6cm
	KONTRŁATY 4/2cm
	PAPA
	DESKOWANIE gr.2.5cm
	KROKWIE 6/16cm


2	KOSTKA BETONOWA gr. 6cm
	PODSYPKA CEMENTOWO PIASKOWA gr. 2cm
	PODKŁAD BETONOWY gr.10cm
	ZAGĘSZCZONY ŻWIR




TYTUŁ RYS.:	Przekrój 1	
OBIEKT:	Budowa wiaty rekreacyjnej	
LOKALIZACJA:	dz. nr 131/48, obr. Pinczyn, gm. Zblewo	SKALA: 1 : 50
INWESTOR:	Gmina Zblewo, ul. Główna 40, 83-210 Zblewo	DATA: grudzień 2017
PROJEKTOWAŁ:	mgr inż. arch. Tadeusz Kuca upr. nr 2541/Gd/86, 137/Gd/00	PODPIS:
SPRAWDZIŁ:	mgr inż. Alina Putkamer - Jabłeczka upr. nr 6149/Gd/94	PODPIS:
OPRACOWAŁ:	mgr inż. Piotr Sierocki	PODPIS:
		WR5

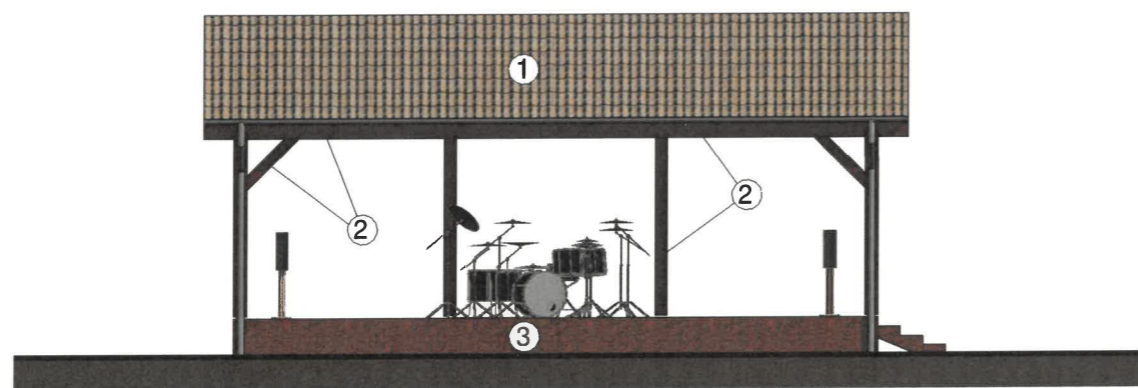


Elewacja południowa

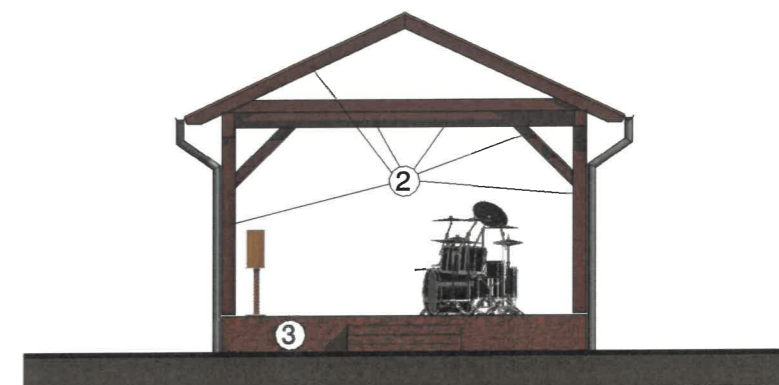

Elewacja wschodnia

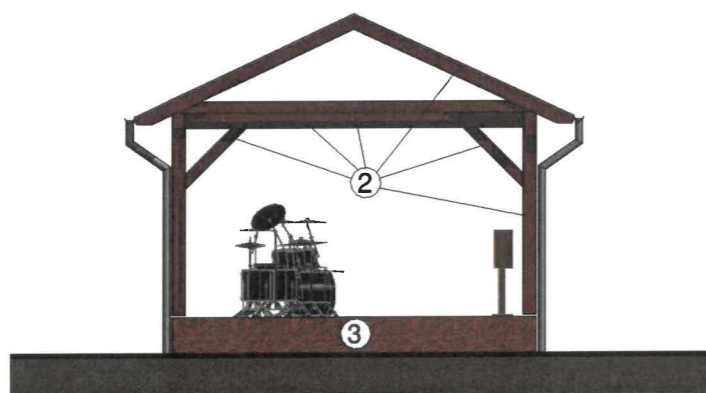


Elewacja zachodnia

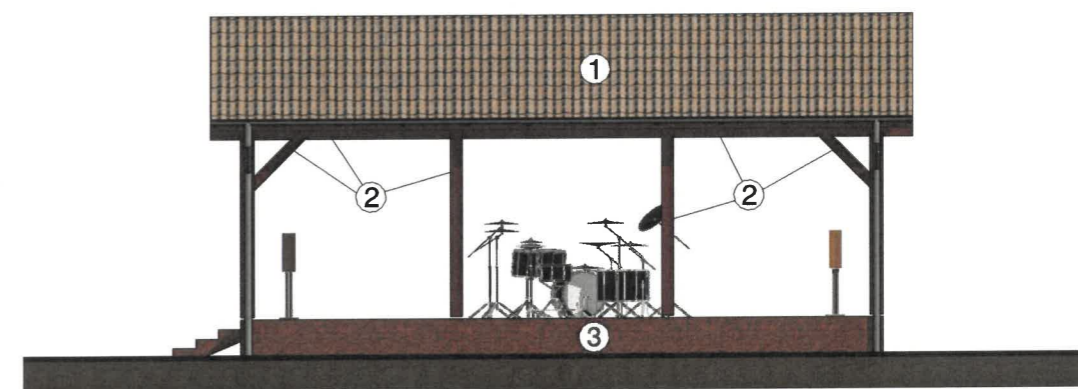

Elewacja północna

OZNACZENIA KOLORÓW:

- ① dachówka w kolorze czerwonym
- ② drewno w kolorze brązowym
- ③ tynk mozaikowy w kolorze brązowym

	
ul. Hallera 13 83-200 Starogard Gd. tel.: 793 016 774	
TYTUŁ RYS.:	Elewacje
OBIEKT:	Budowa wiaty rekreacyjnej
LOKALIZACJA:	dz. nr 131/48, obr. Pinczyn, gm. Zblewo
INWESTOR:	Gmina Zblewo, ul. Główna 40, 83-210 Zblewo
PROJEKTOWAŁ:	mgr inż. arch. Tadeusz Kuca upr. nr 2541/Gd/86, 137/Gd/00
SPRAWDZIŁ:	mgr inż. Alina Putkamer - Jablecka upr. nr 6149/Gd/94
OPRACOWAŁ:	mgr inż. Piotr Sierocki
SKALA:	1:100
DATA:	grudzień 2017
NR RYS.:	WR6