


KONDYGNACJA +4
SKALA 1:100

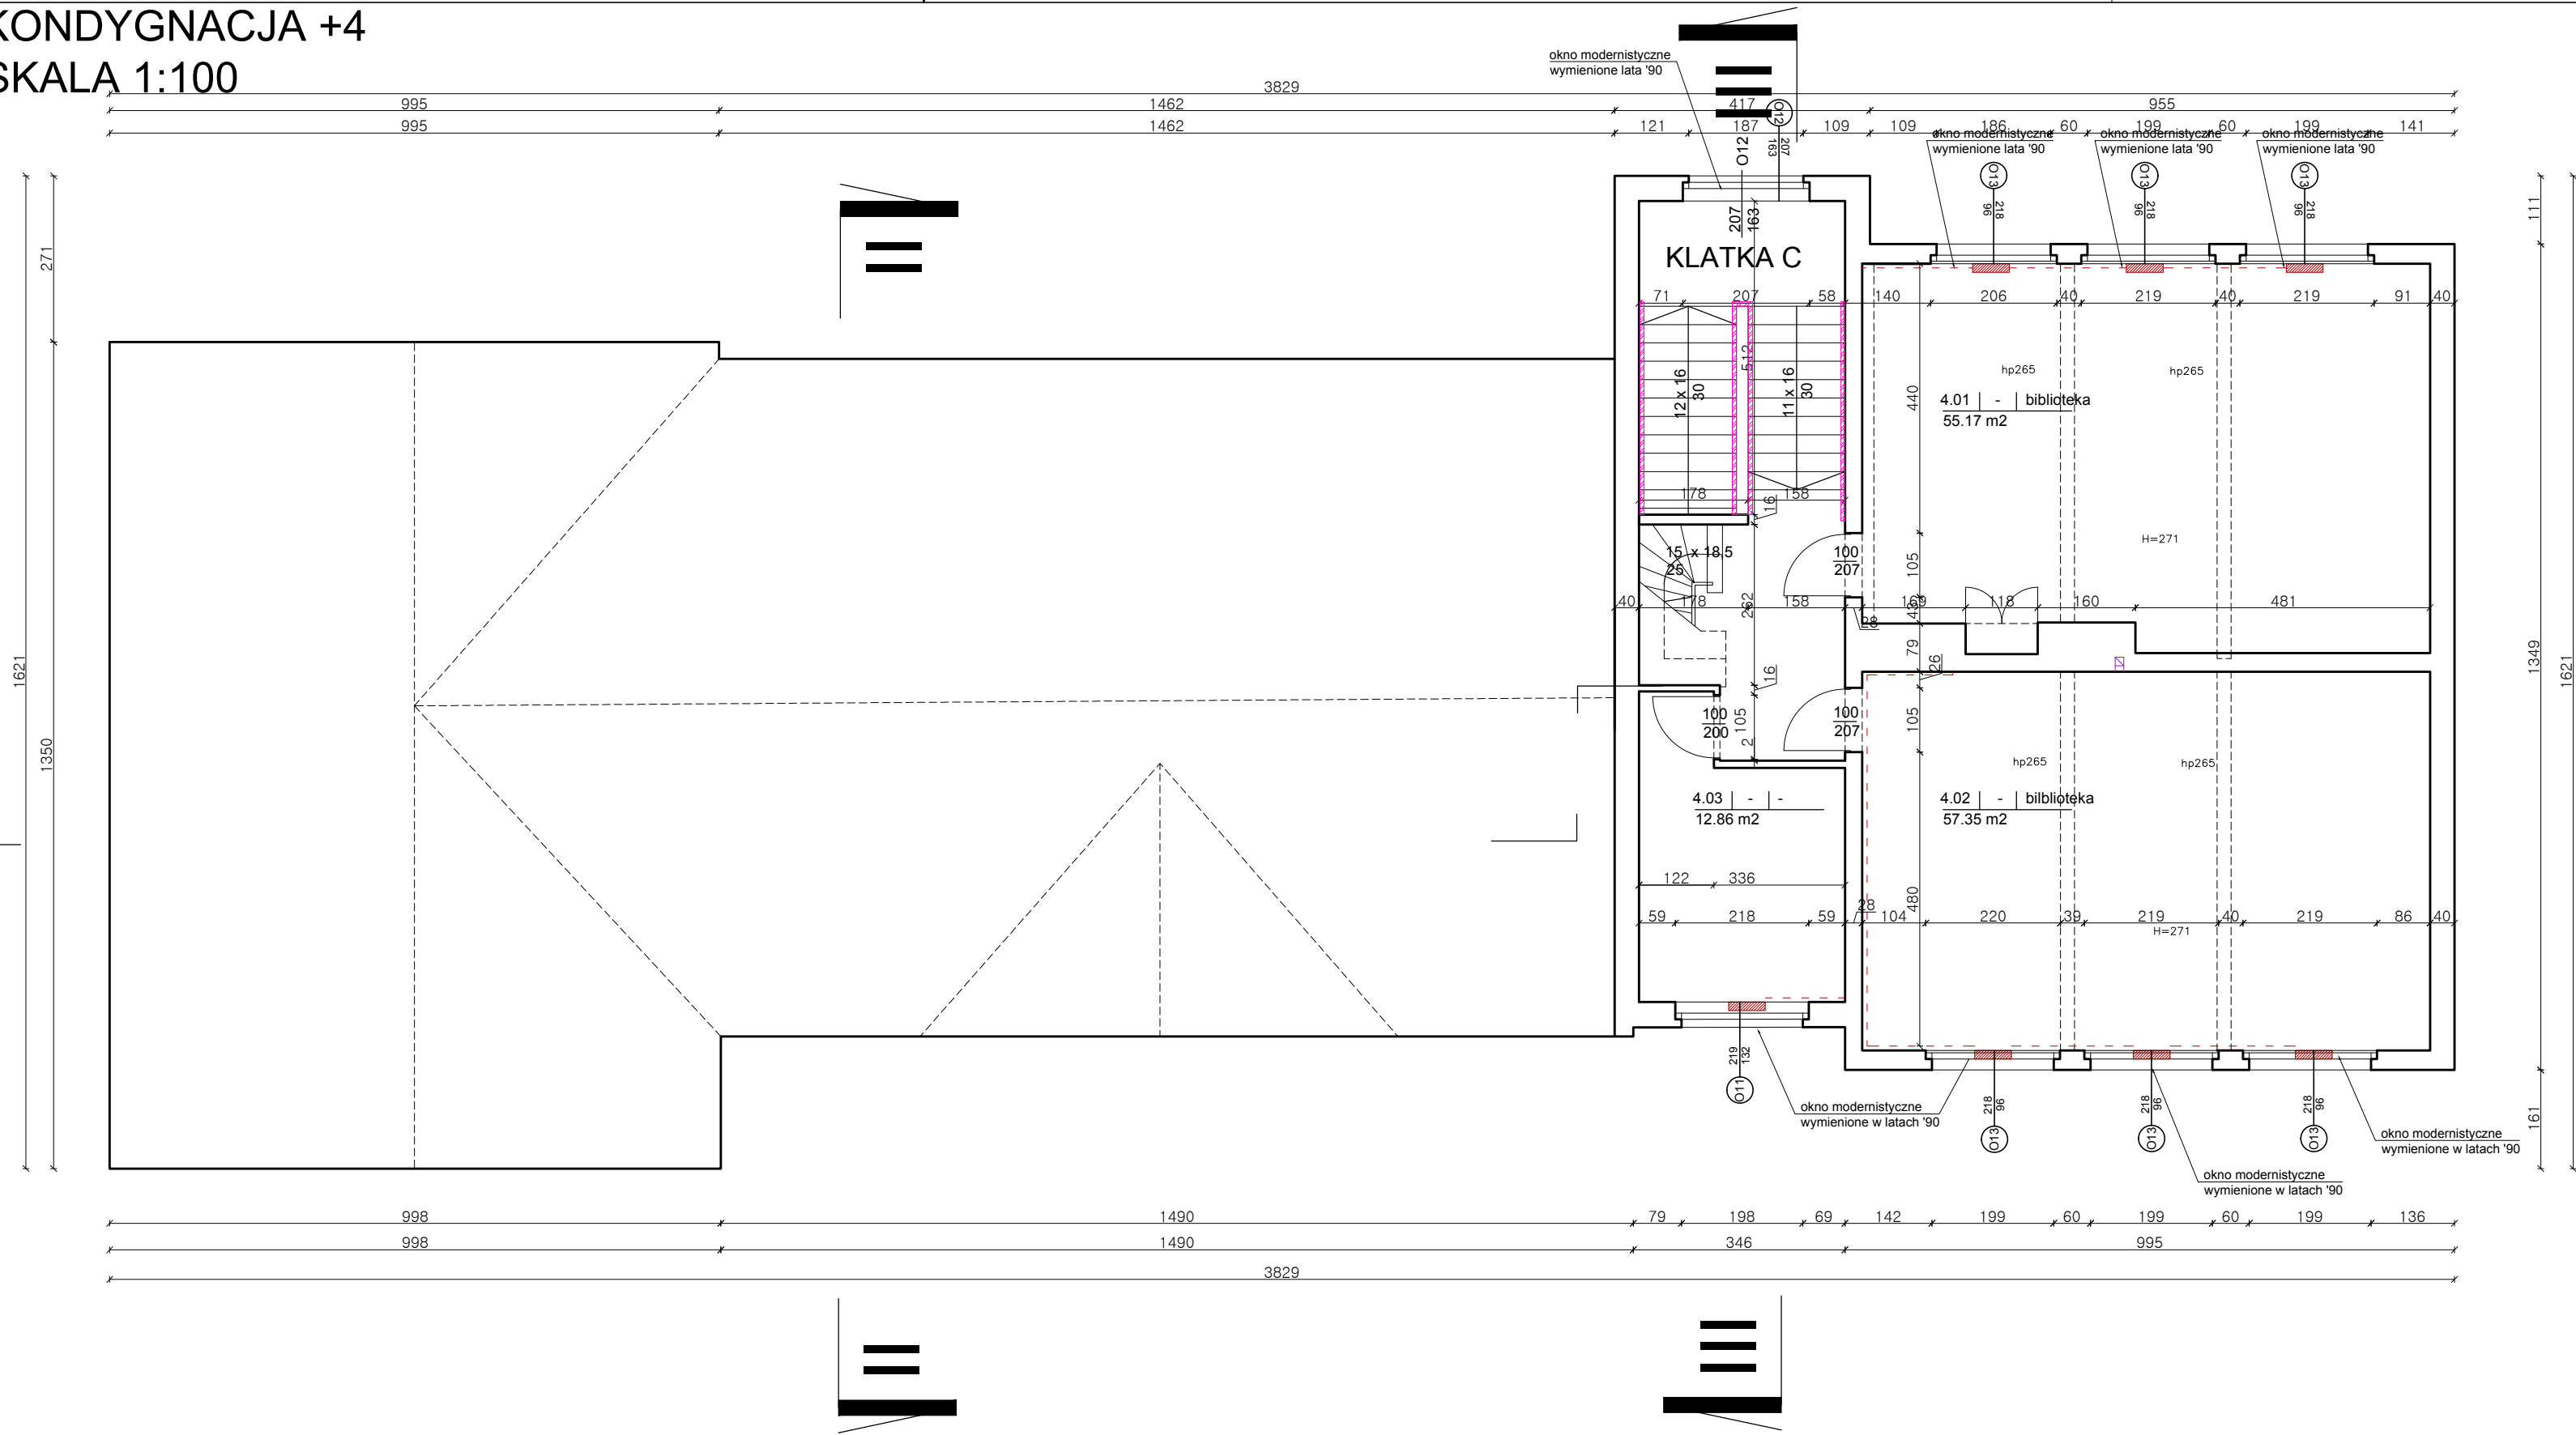

- Wentylacja grawitacyjna lub mechaniczna - kanały i piony
- Z.W.U (zimna woda użytkowa) piony i poziomy
- C.W.U (ciepła woda użytkowa) piony i poziomy
- C.O (centralne ogrzewanie) piony i poziomy
- Grzejnik
- Blustrada zabytkowa metalowa remontowana KLATKA A
- Blustrada zabytkowa drewniana remontowana KLATKA B; B.1
- Blustrada współczesna metalowa wymieniana na nową KLATKA C

	ARCH. PIOTR SPANDOWSKI ARCH. EWA SPANDOWSKA		Nr rys. A06	Rewizja 00
	email : epsarchitekci@gmail.com		Skala / Format: 1:100 / 29,7 x 56cm	
	tel : 501 215 617 / 502 610 507		Data: Lipiec 2017	
	Tytuł projektu: Przebudowa Szkoły Podstawowej Nr 23- Budowa Instalacji Wentylacji Mechanicznej; remont instalacji c.o.; z.w.u.; c.w.u.; wymiana solarki okiennej, Opacka 7, 80-330 Gdańsk Zadanie 2			
Nazwa projektu: Projekt Wykonawczy				
Nazwa rysunku: Inwentaryzacja c.o.; z.w.u.; c.w.u. - rzut kondygnacji +4				
Zespół projektowy: arch. Ewa Spandowska PO/KK/280/2009 arch. Piotr Spandowski			Podpis	
Sprawdził: arch. Wojciech Jan Moldawa 147/POOKK/IV/2016			Podpis	