

MAPA DO CELÓW PROJEKTOWYCH
SKALA 1:500

id. Zgłoszenia GKN.6640.149.2023
Obszar opracowania:
Województwo: zachodniopomorskie
Powiat: myśliborski
Jednostka ewidencyjna: 321001_5, Barlinek - gmina
Obręb: 321001_5.0018, Łubianka
Obiekt: dz. nr 389

Układ współrzędnych płaskich 2000/15
Poziom odniesienia "Kronsztadt"
Mapa przedstawia granice działek wg. stanu ujawnionego w ewidencji gruntów na dzień 06.02.2023 r.
Zakres aktualizacji mapy do celów projektowych :
Nie wyklucza się istnienia w terenie innych urządzeń nie wykazanych na tej mapie, których nie zgłoszono do inwentaryzacji powykonawczej.

Kierownik prac geodezyjnych Henryk Kądziołka
Uprawnienia nr 9973 Zakres 1 i 2


Aktualność mapy do celów projektowych na dzień: 06.02.2023
Opracował: Henryk Kądziołka
Uprawnienia nr 9973 Zakres 1 i 2

Oświadczam że operat zawierający rezultaty prac geodezyjnych w wyniku których powstał niniejszy dokument, uzyskał pozytywny wynik weryfikacji	
Identyfikator zgłoszenia pracy geodezyjnej	GKN.6640.149.2023
Organ służby geodezyjnej i kartograficznej, który otrzymał zgłoszenie	Starosta Powiatu Myśliborskiego
Wykonawca prac geodezyjnych:	ZUGK Henryk Kądziołka
Numer oraz data sporządzenia dokumentu zawierającego wynik pozytywnej weryfikacji	PROTOKÓŁ NR 19623 2023-02-14
Imię i nazwisko oraz numer uprawnień zawodowych kierownika prac geodezyjnych	Henryk Kądziołka Uprawnienia z zakresu 1 i 2 numer 9973
Jestem świadomy odpowiedzialności karnej za złożenie fałszywego oświadczenia	Data i podpis kierownika prac geodezyjnych sporz. 14.02.2023 r.

Za zgodność z oryginałem kopia mapy do celów projektowych

ZAKŁAD USŁUG
GEODEZYJNO-KARTOGRAFICZNYCH
Henryk Kądziołka
ul. Grodzka 10 74-320 Barlinek
tel.kom. 0-601-953-256
NIP 597-106-33-07

ZAKŁAD USŁUG
Geodezyjno-Kartograficznych
Henryk Kądziołka
ul. Grodzka 10, 74-320 Barlinek
tel. (095) 7464 105, 7464 080
NIP 597-106-33-07

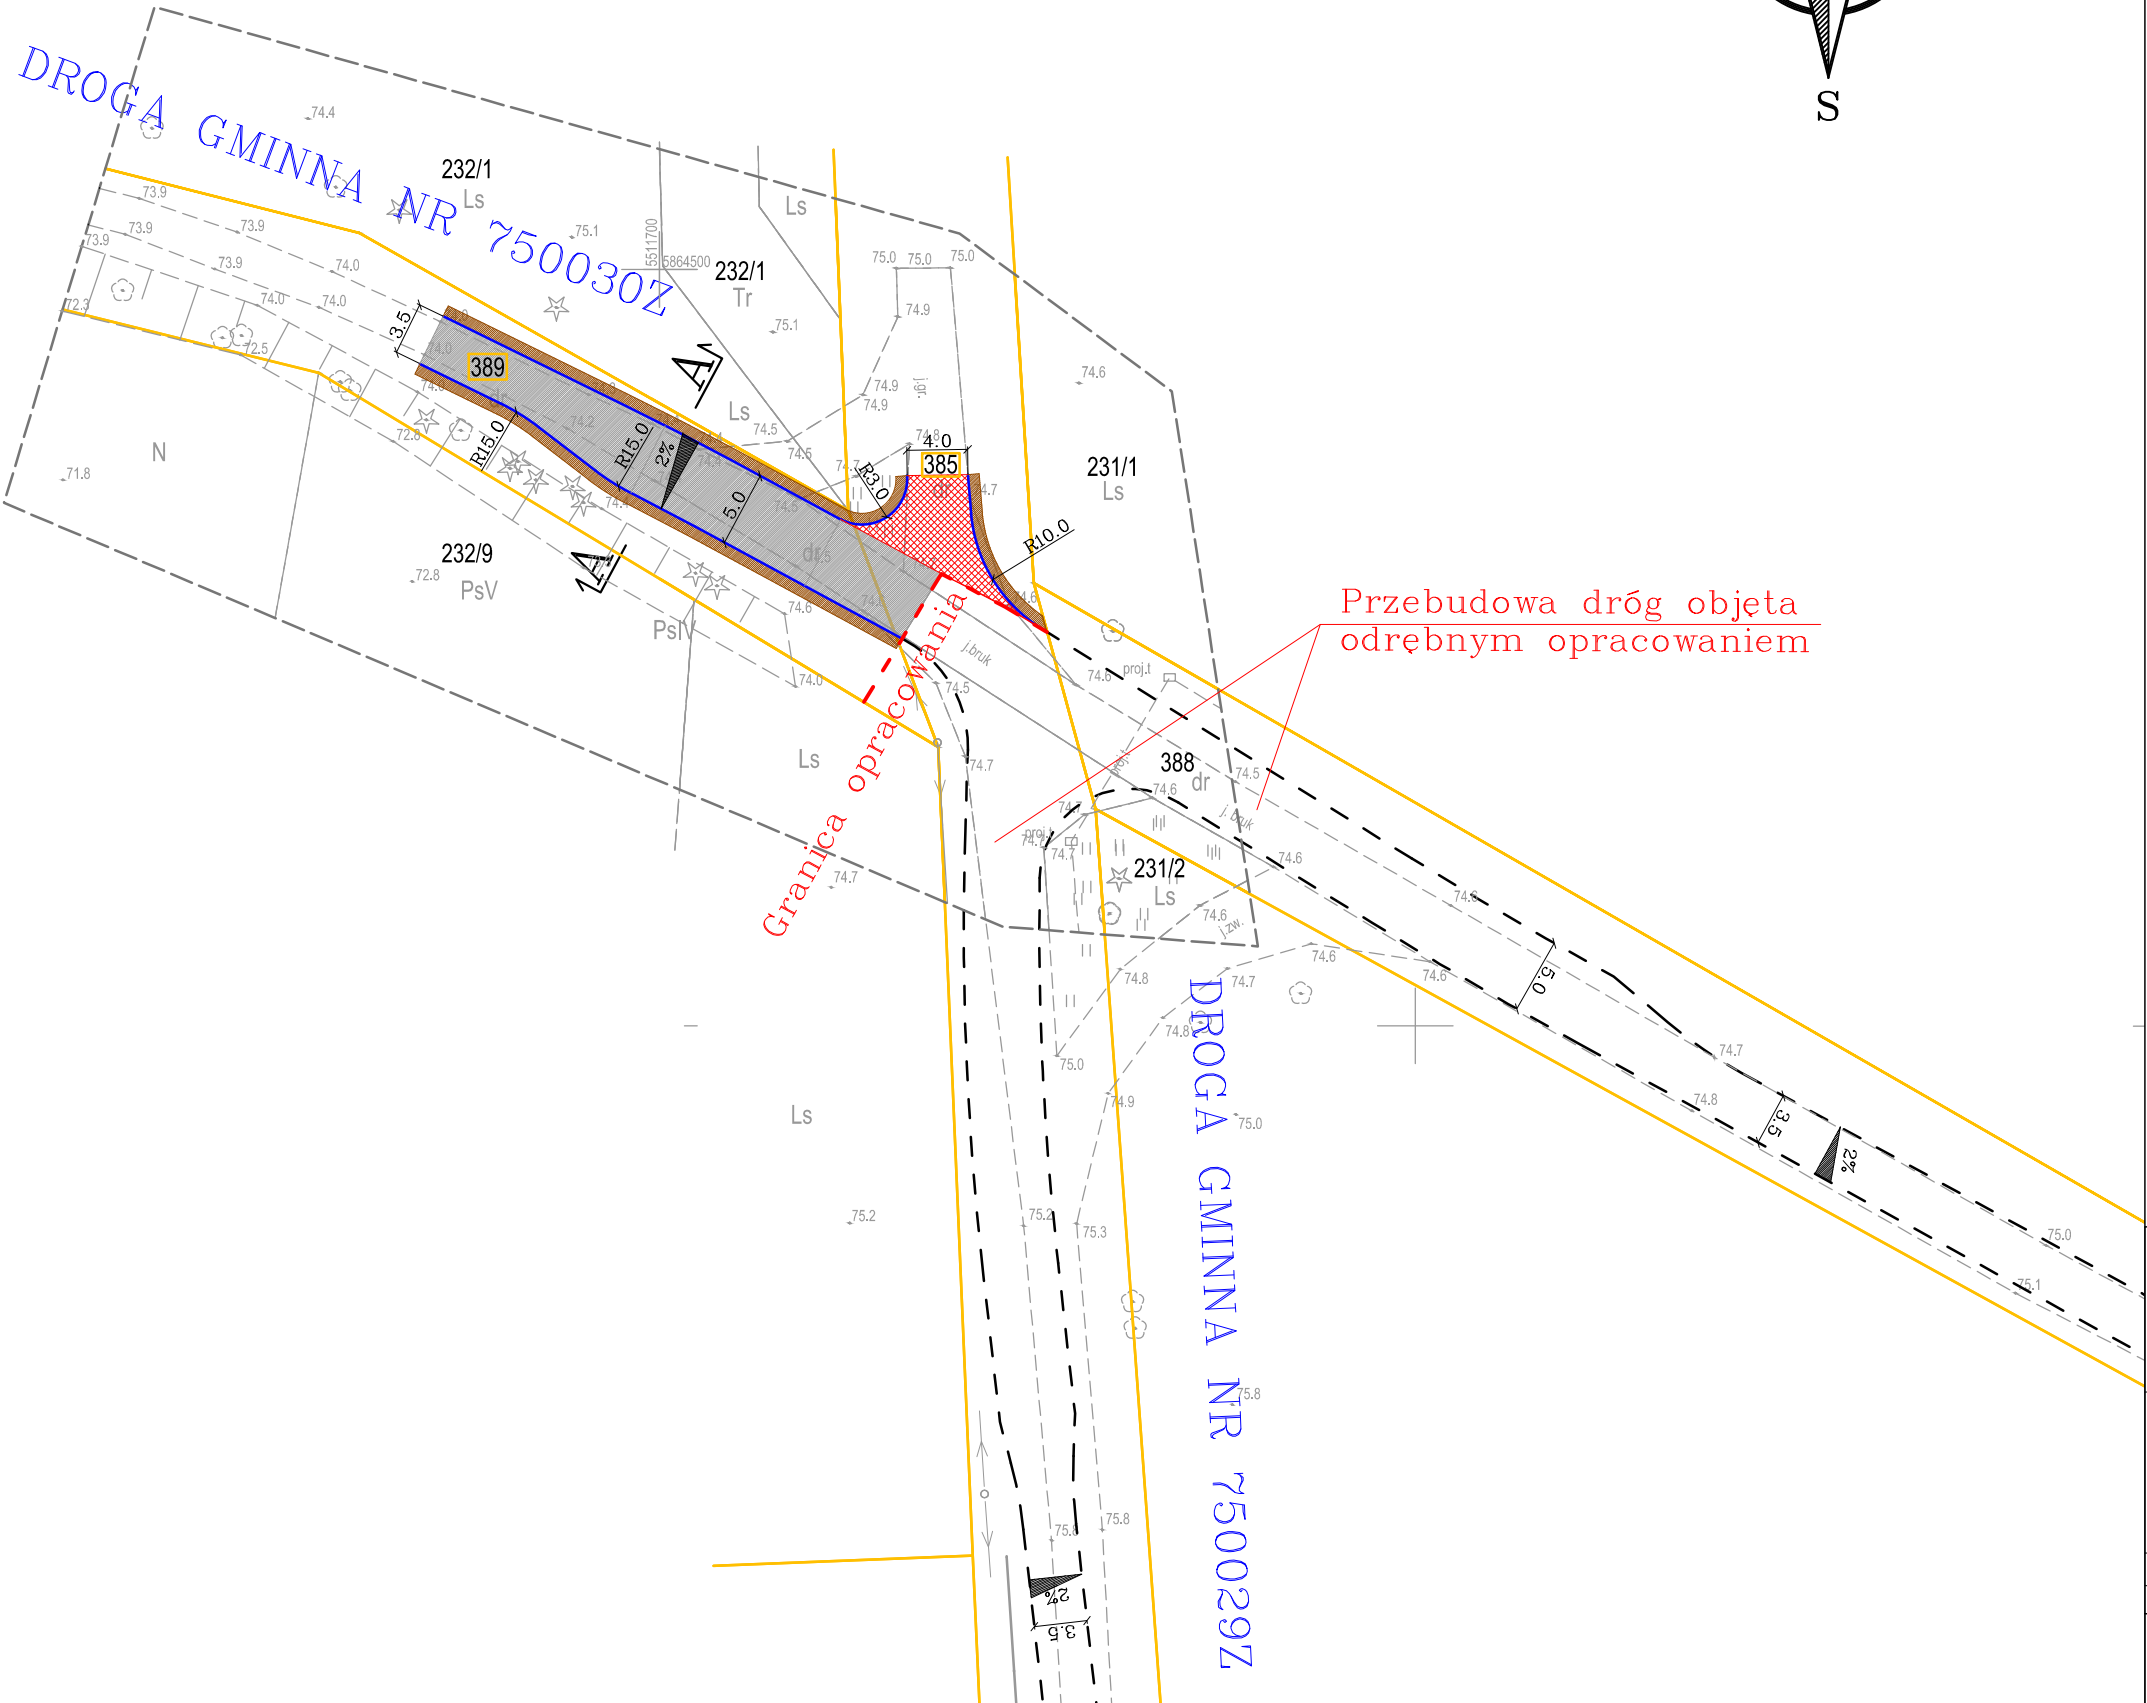

Projekt zagospodarowania terenu
skala 1:500

- LEGENDA:
- granice działek
 - 388 — numery działek
 - krawędz jezdni asfaltowej
 - jezdnia z betonu asfaltowego
 - zjazdy z betonu asfaltowego
 - pobocze z kruszywa łamanego szer. 0,75m

PRZEDSIĘBIORSTWO PROJEKTOWO-USŁUGOWE SYSTEM A Antoni Przybylski 66-400 Gorzów Wlkp.; ul. Saperów 3 tel. 604 468 001; e-mail: sabrata@o2.pl			
TEMAT: Przebudowa drogi gminnej nr 750030Z w obszarze skrzyżowania z drogą gminną nr 750029Z - m. Słowicze, gmina Barlinek	SKALA:	1: 500	
	NR RYS:	1	
	STADIUM:	Zgłoszenie	
TREŚĆ: Projekt zagospodarowania terenu	BRANŻA:	drogowa	
	AUTORZY OPRAWOWANIA:	NR UPR.	DATA: 02.2023
	PROJEKTANT: mgr inż. ANTONI PRZYBYLSKI	LBS/0024/PWOD/14	SPECJ. UPR. PODPIS
DROGOWA			