


RZUT FUNDAMENTÓW

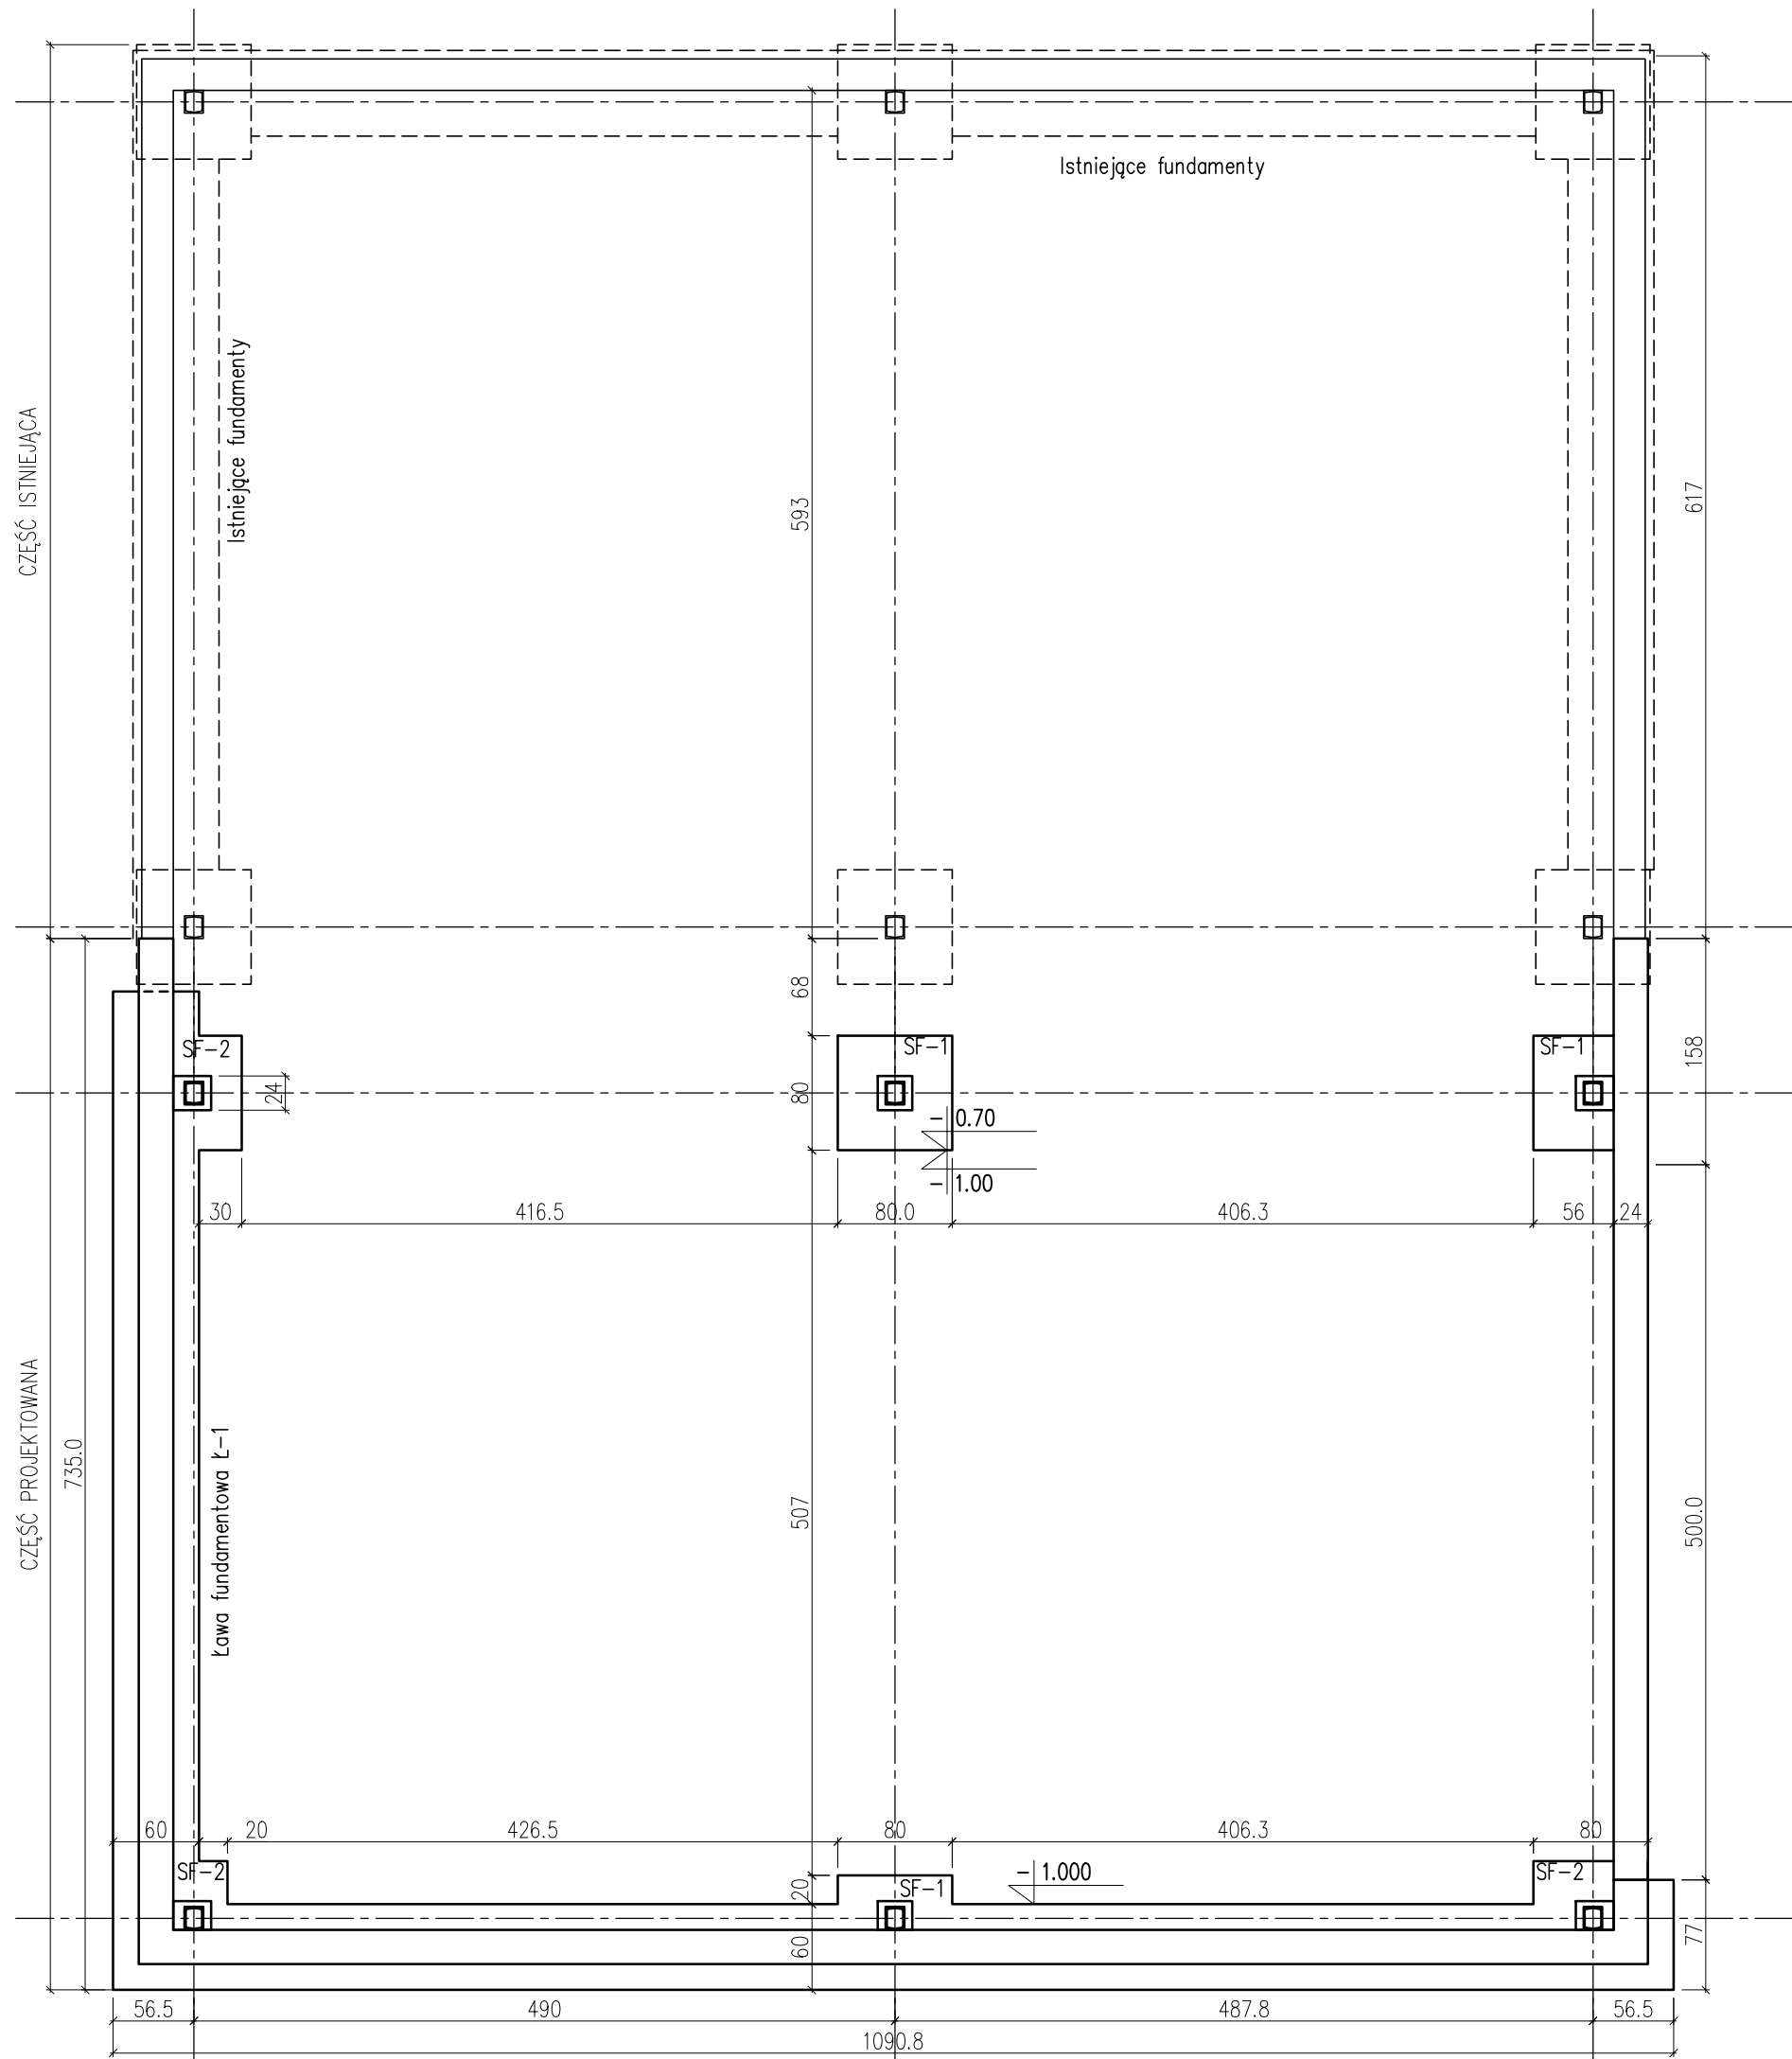

- UWAGI:
- Beton konstrukcyjny klasy: posadzka C30/37 W10, fundamenty C20/25, beton podkładowy klasy C12/15.
  - Stal zbrojeniowa klasy A-IIIIN (RB500W), stal profilowa S235.
  - Rozpatrywać z pozostałymi rysunkami.
  - W przypadku wątpliwości kontaktować się z projektantem.

INWESTOR: Gmina Lipusz ul. Wybickiego 27 83-424 Lipusz		SKALA 1:50
INWESTYCJA: MODERNIZACJA OCZYSZCZALNI ŚCIEKÓW W LIPUSZU WRAZ Z ROZBUDOWĄ BUDYNKU TECHNOLOGICZNEGO		NR RYS. KW.WS-1
Rzut fundamentów		DATA luty 2021
PROJEKTOWAŁA: mgr inż. Elżbieta Wewiorska upr. nr 1957/Gd/85		
OPRACOWANIE: inż. Joanna Warpechowska		