


OZNACZENIA

- granica aktualności mapy do celów projektowych
- granice ewidencyjne
- Istniejące budynki
- BOISKO WIELOFUNKCYJNE
- BOISKO DO SIATKÓWKI
- Piłkochwyty wys. 6m
- Remontowane schody
- Remontowany murek
- Obrzeże boisk
- Kanał odwodnienia liniowego
- Drenaż Dz90 (sięgacze) i Dz160 (rury zbiorcze)
- wjazd na teren szkoły
- wejście na boisko
- Ławki
- Tablica regulaminowa
- Stojaki rowerowe
- Kosze na śmieci
- Balustrady stalowe
- Rzędne terenu
- Spadki terenu
- Nawierzchnie syntetyczne boisk**
 - zielona - RAL 6011
 - szara - RAL 7045
 - jasnoszara - RAL 7047
- Nawierzchnie utwardzone**
 - bruk kamienny (przełożenie)
 - kostka granitowa cięta 10x10x8cm
- Nawierzchnie zielone**
 - trawnik
 - łąka kwietna
 - mulcz z nasadzeniami niskich krzewinek
 - istniejący szpaler krzewów iglast.
 - nasadzenia uzupełniające
- Proj. latarnie 10m
- Kamera monitoringu
- Kabel światłowodowy
- proje. linia kablowa oświetlenia terenu
- proje. studnia i kanalizacja deszczowa

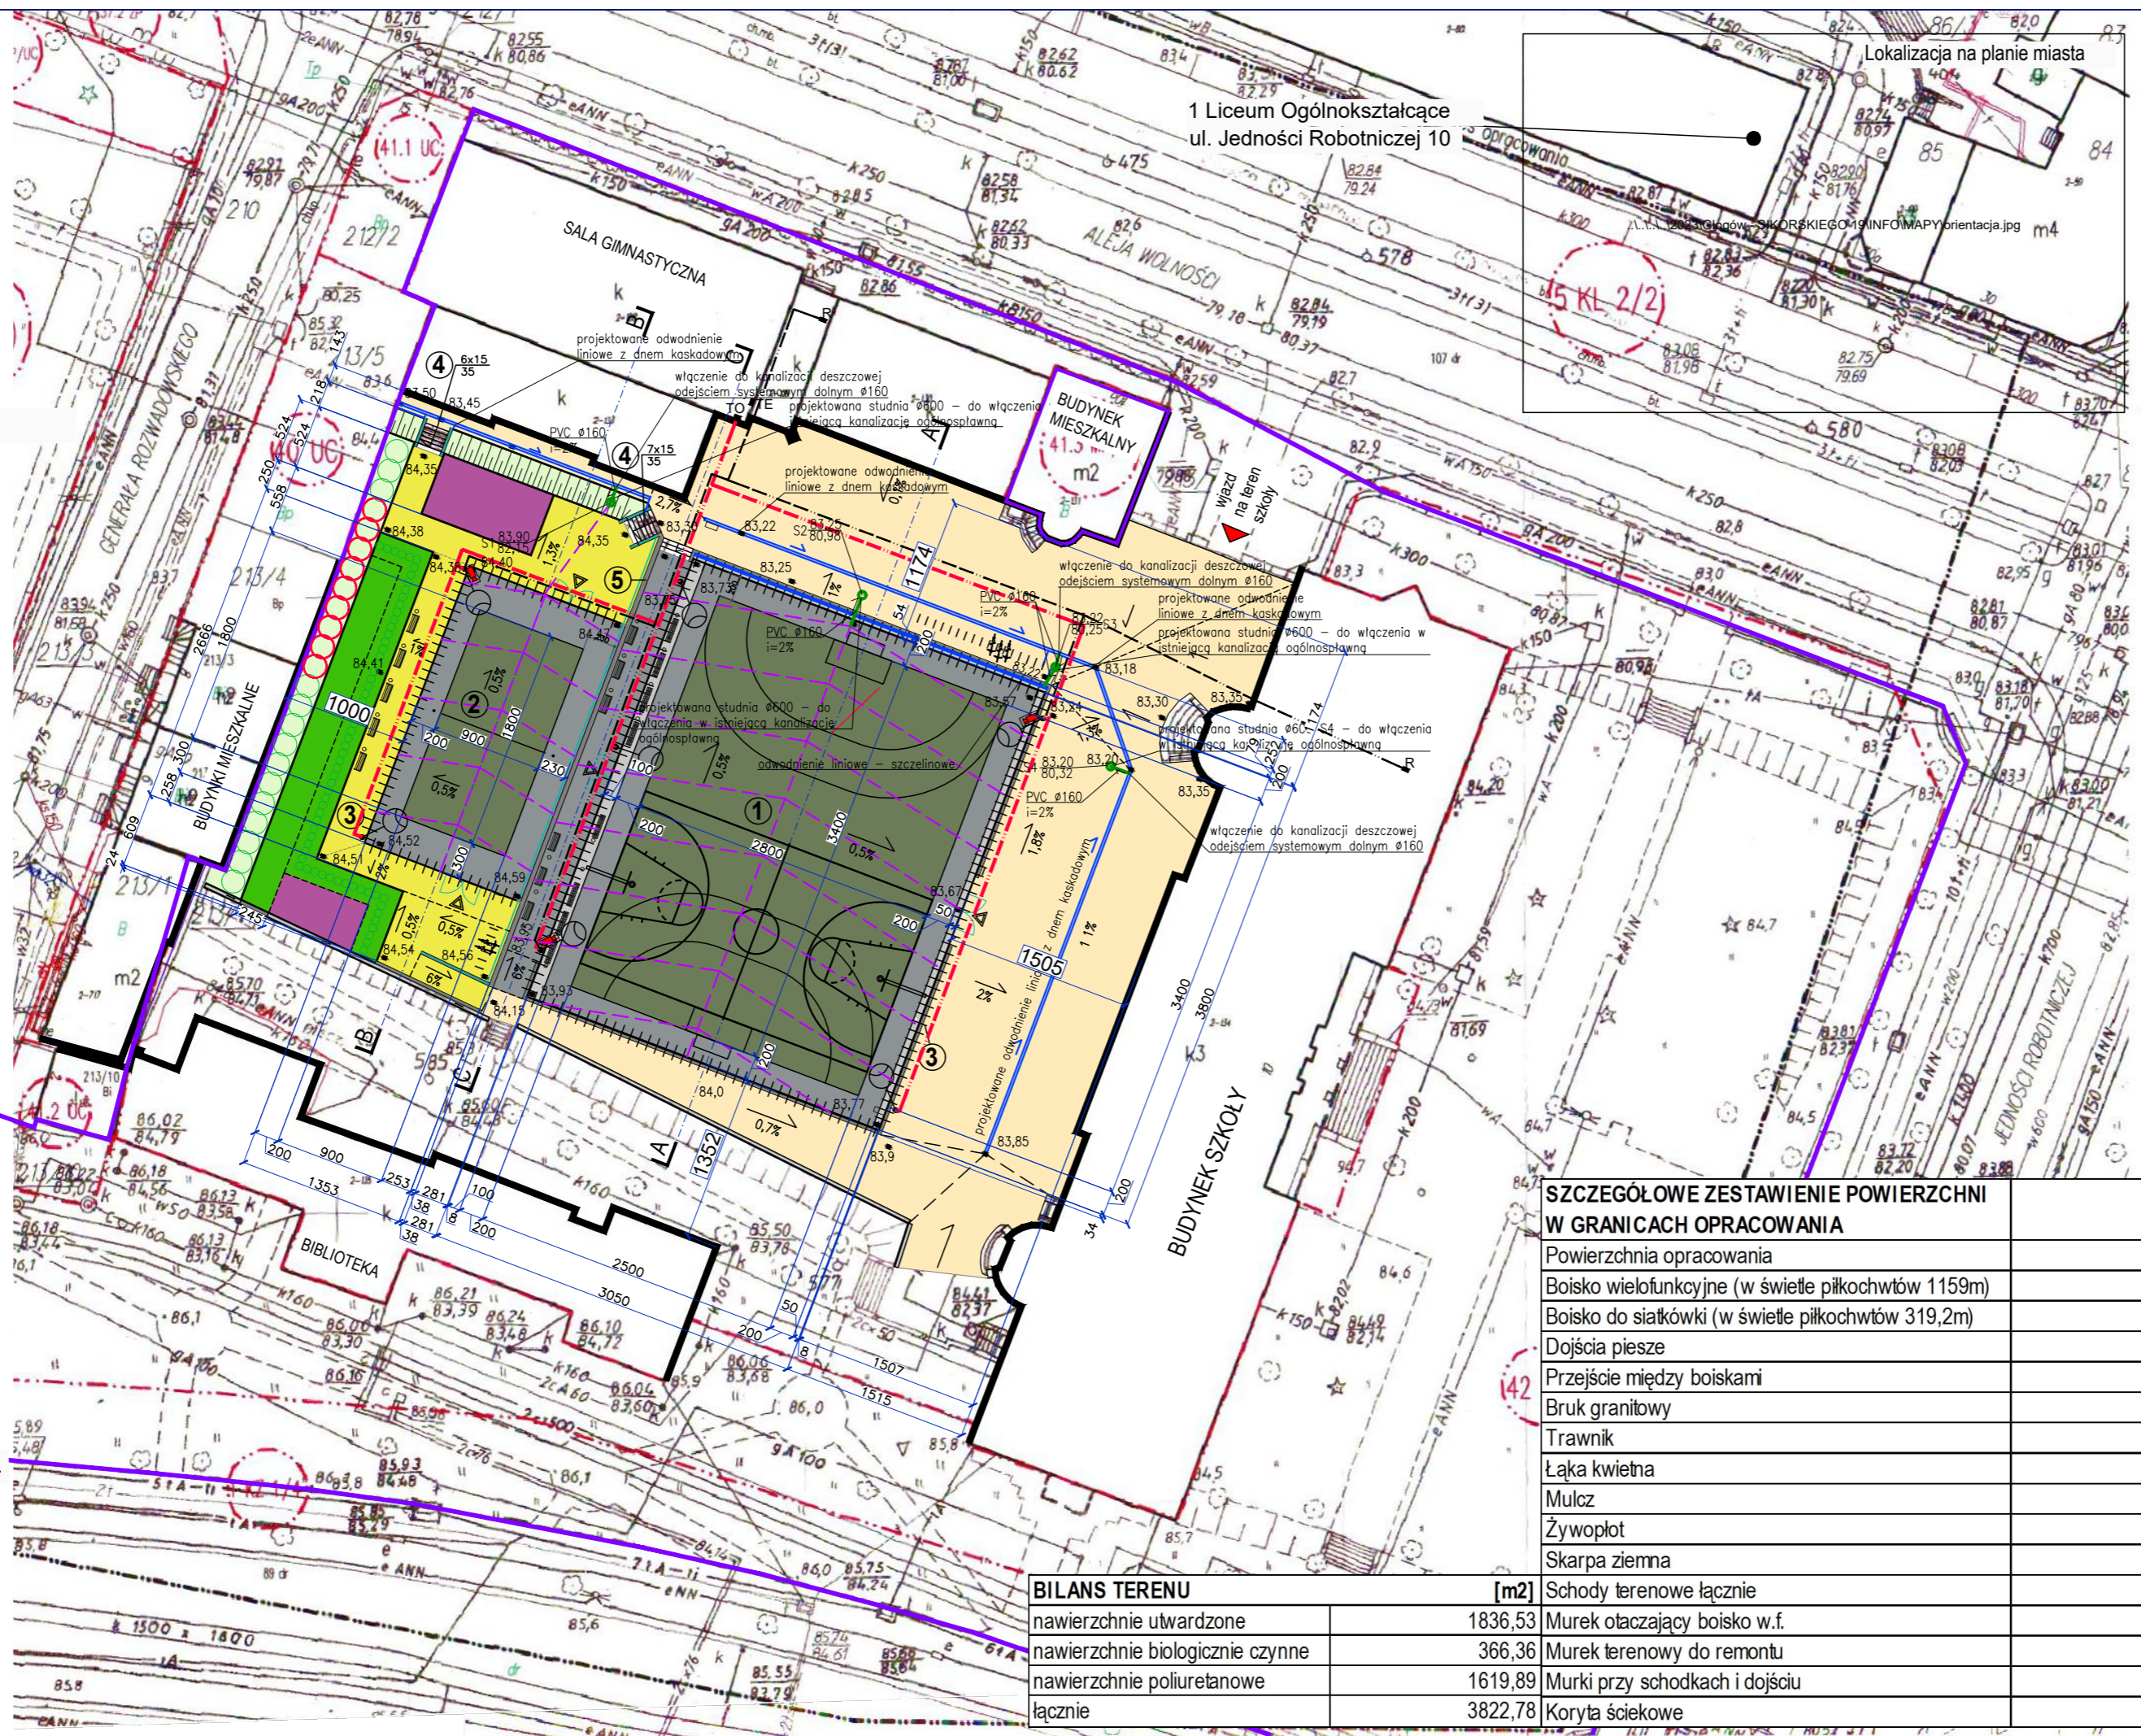

1 Liceum Ogólnokształcące
ul. Jedności Robotniczej 10

Lokalizacja na planie miasta

5 KL 2/2

BILANS TERENU [m2]

nawierzchnie utwardzone	1836,53
nawierzchnie biologicznie czynne	366,36
nawierzchnie poliuretanowe	1619,89
łącznie	3822,78

SZCZEGÓLWE ZESTAWIENIE POWIERZCHNI W GRANICACH OPRACOWANIA [m2]

Powierzchnia opracowania	3822,78
Boisko wielofunkcyjne (w świetle piłkochwytów 1159m)	1185,20
Boisko do siatkówki (w świetle piłkochwytów 319,2m)	328,86
Dojścia piesze	286,18
Przejście między boiskami	105,83
Bruk granitowy	1467,15
Trawnik	75,56
Łąka kwietna	75,96
Mulcz	89,32
Żywopłot	87,68
Skarpa ziemna	37,84
Schody terenowe łącznie	12,81
Murek otaczający boisko w.f.	24,71
Murek terenowy do remontu	14,87
Murki przy schodkach i dojściu	6,56
Koryta ściekowe	24,25

MAPA DO CELÓW PROJEKTOWYCH

SKALA 1:500

EMCGEO Zakład Usługowy
Maciej Cwiertnia
ul. Powstańców 7A
67-200 Głogów

WOJEWÓDZTWO: dolnośląskie
POWIAT: głogowski
JEDNOSTKA EWIDENCYJNA: 020301_1 Głogów
OBREB: 0002 Matejki
OBIEKT: Matejki dz. nr. 213/12

Opracowano na podstawie mapy zasadniczej w skali 1:500
Sektora nr. 5.16130.17.4.1; 5.16130.17.4.2
Pomiar uzupełniający wykonano w miesiącu lipcu 2016r.
Granice działek w zakresie opracowania - prawne
Układ współrzędnych: "2000" strefa "15". Poziom odniesienia "Kronsztad"
Mapa została wykonana bez ustalenia obciążeń służebnościami gruntowymi.
Nie wyklucza się występowania na określonym obszarze innych elementów podziemnego uzbrojenia terenu niż te, które są uwidocznione na danej mapie w zakresie opracowania.
W zakresie opracowania projektowane skoordynowane sieci uzbrojenia podziemnego brak

W zakresie opracowania obowiązują:
1. Miejskowy Plan Zagospodarowania Przestrzennego dla obszaru „Śródmieście” zatwierdzony Uchwałą nr XLVII/390/98 z dnia 24.03.1998r. przez Radę Miasta Głogowa

Nr zgłoszenia: PODGiK.6640.1054.2016

Data opracowania mapy: 12.08.2016r.

POWIATOWY OŚRODEK DOP. GOSPODARSTWA
GEODEZYJNEJ I KARTOGRAFICZNEJ
ul. Gen. Wł. Skarżynskiego 1
67-200 GŁOGÓW
tel./fax 76-727-25-80 do 76-727-25-89
NIP 693-21-60-254 REGON 001284056

Poświadczam, że niniejszy dokument został opracowany w wyniku prac geodezyjnych i kartograficznych, których rezultaty zawiera operat techniczny wpisany do ewidencji materiałów państwowego zasobu geodezyjnego i kartograficznego

Organ prowadzący państwowy zasób geodezyjny i kartograficzny	STAROSTA GŁOGOWSKI
identyfikator ewidencyjny materiału zasobu - operatu technicznego	P.0203.2016.1118
Data wpisania operatu technicznego do ewidencji materiałów zasobu	18.04.2016
Imię, nazwisko i podpis osoby reprezentującej organ	

Za zgodność z oryginałem
Andrzej Horwat
30-04-2024r.

mgr inż. arch. ANDRZEJ HORWAT, 67-410 Lubiatów, ul. Wrzosowa 48, tel. 607-637-64

Nazwa i adres obiektu budowl.	Budowa boiska sportowego, remont nawierzchni utwardzonych wraz z infrastrukturą w ramach zadania "Modernizacja boiska sportowego przy 1 Liceum Ogólnokształcącym w Głogowie 67-200 Głogów, ul. Jedności Robotniczej 10 dz. nr 213/12, obręb 0002 Matejki, i.e. Miasto Głogów	ETAP
tytuł rysunku	PROJEKT ZAGOSPODAROWANIA TERENU	skala
projektant architekt.	arch. Andrzej Horwat	rys.nr
projektant ms. sanit.	mgr inż. Aleksandra Papierniak	2
projektant instal. elektr.	mgr inż. Kamil Andrzej Rozwałka	str.nr