


Przekrój 0+000,00 do 0+650,00

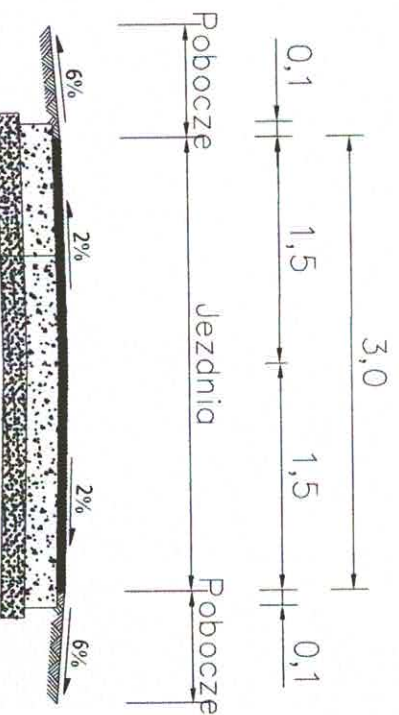

W-wa ścieralna z betonu asfaltowego o gr. 4 cm
 Podbudowa z kruszywa łamanego 0/31,5 o gr. 20 cm
 Istniejące podłoże




Agnieszka Maciejewska

62-530 Kozimierz Biskupi, ul. Lipowa, 11
 tel. 605 837 145
 email: agprojekt75@gmail.com

PROJEKT

NIP 665-188-11-11 REGON 302327782

Nazwa obiektu						PRZEBUDOWA DROGI GMINNEJ W MIEJSCOWOŚCI GALCZYCE, gm. WIERZBINIEK					
Adres obiektu		miejscowość Wierzbinek, gm. Wierzbinek dz. nr ewid. 39, 37/7 obr. Galczyce				skala		1:50			
						nr rys.		D.03			
Treść rysunku		PRZEKROJE NORMALNE				data		04 - 2020			
Nazwa i adres inwestora		GMINA WIERZBINIEK 62-619 Sadlino Plac Powstańców Styczniowych 110				nr umowy					
						faza		PB			
Autorzy		imię i nazwisko		specjalność		Podpis					
Projektował:		mgr inż. Tomasz Florowski WKP/0352/PWOD/17				Drogowa					




PROJEKT

Agnieszka Maciejewska
62-530 Kozimierz Biskupi, ul. Lipowa 11
tel. 605 837 145
email: agprojekt75@gmail.com
NIP 665-188-11-11 REGON 302327782


Nazwa obiektu	PRZEBUDOWA DROGI GMINNEJ TOMISŁAWICE - STANISŁAWOWO			
Adres obiektu	gm. WIERZBIŃEK	skala	1:1000	
	miejsowość Tomisławice, gm. Wierzbinek	nr rys.	D.02	
	dz. nr ewid. 142, 149 obr. Tomisławice	data	05 - 202	
Treść rysunku	PROJEKT ZAGOSPODAROWANIA TERENU	nr umowy		
Nazwa i adres inwestora	GMINA WIERZBIŃEK	faza	PB	
	62-619 Sadlno			
	Plac Powstańców Styczniowych 110			
Autorzy	imię i nazwisko	specjalność	Podpis	
Projektował:	mgr inż. Jacek Sobiegraj	Drogowa		
	P/0106/PWOD/17			

Legenda:

- Projektowana nawierzchnia drogi
- Granica działek

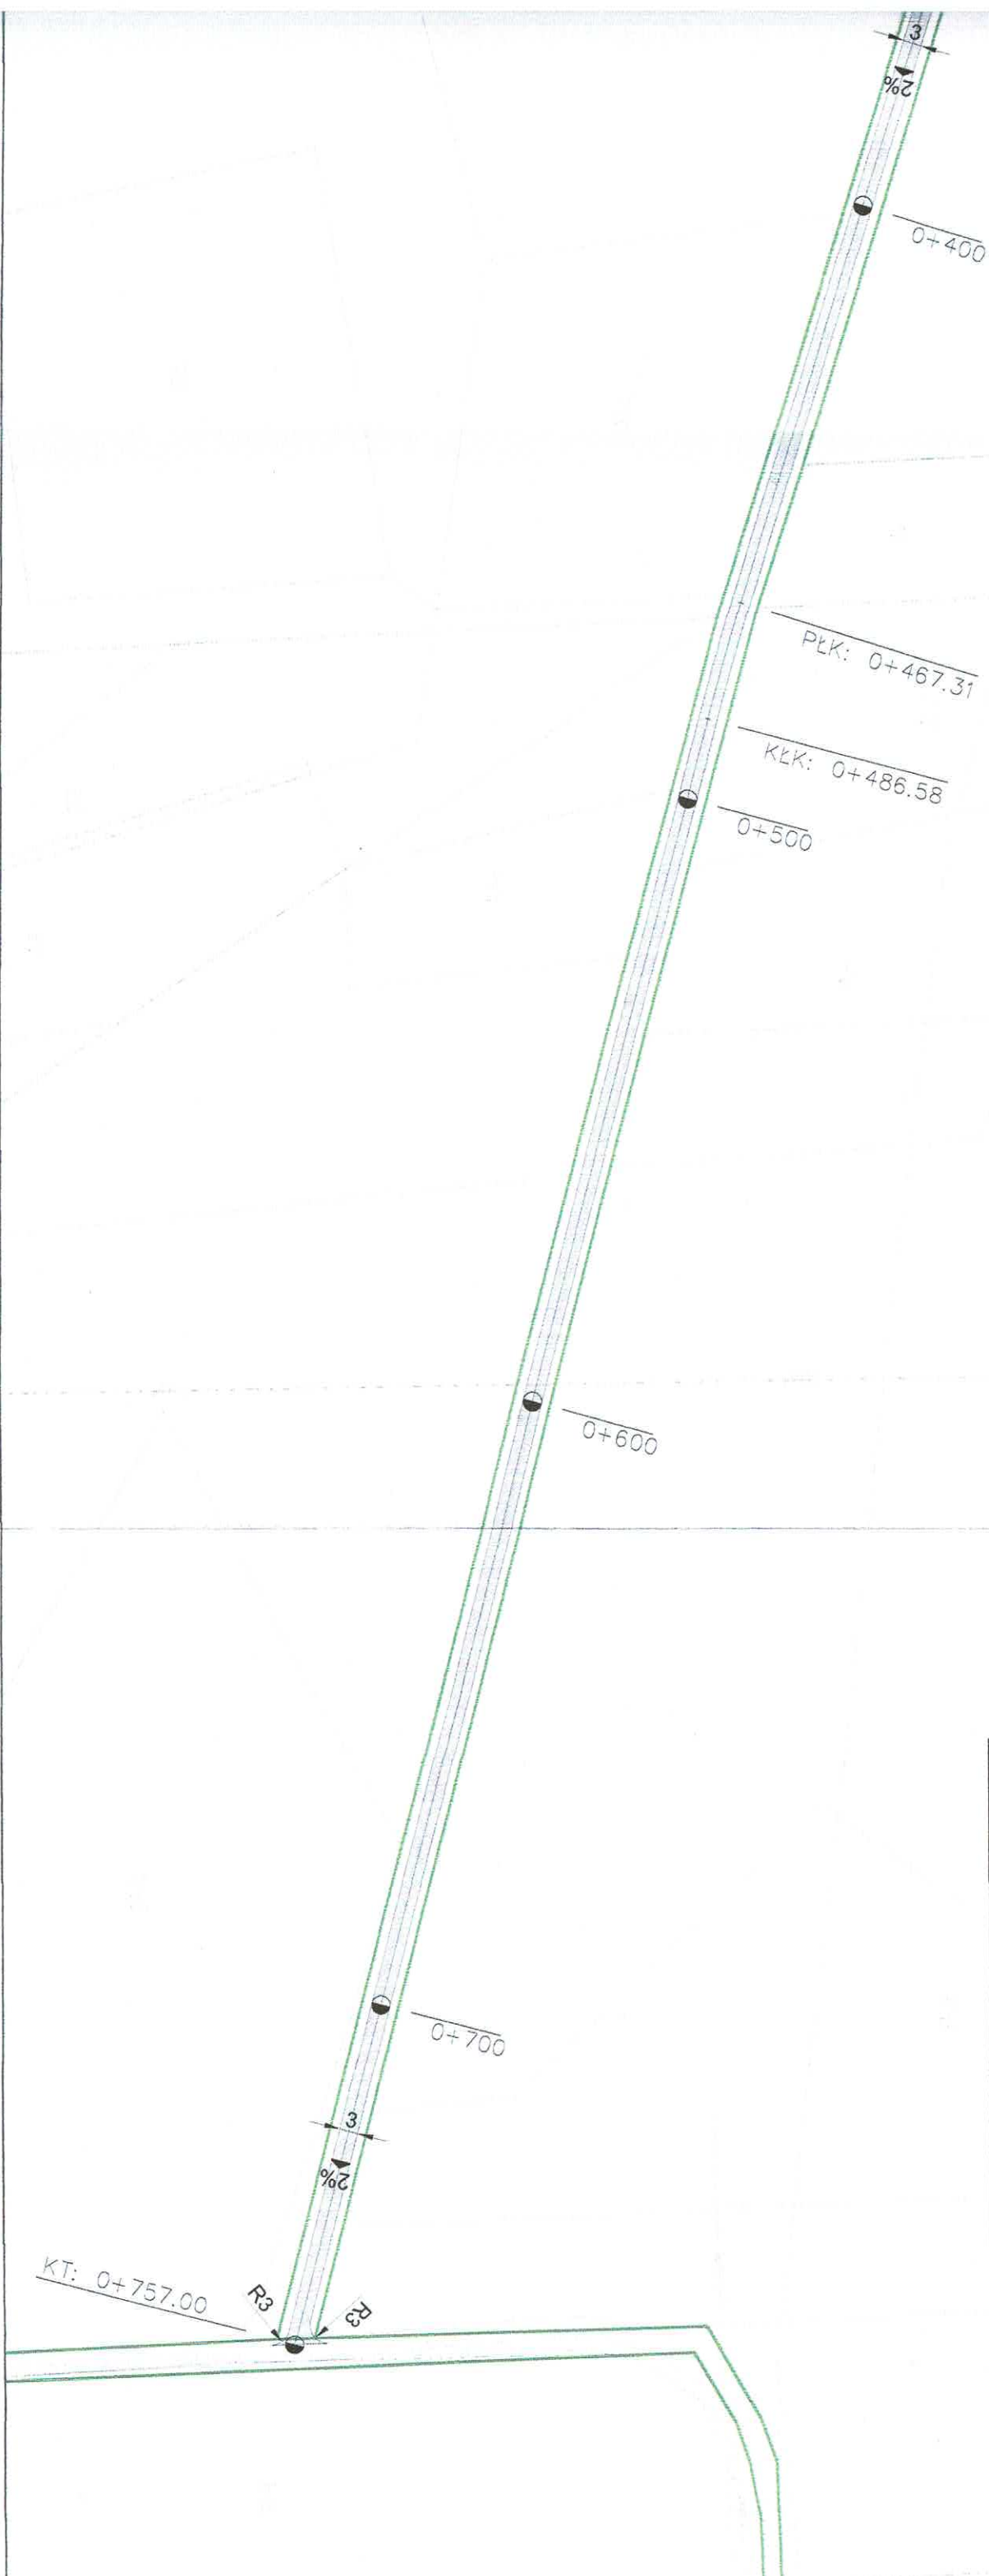

Przekrój 0+000,00 do 0+757,00

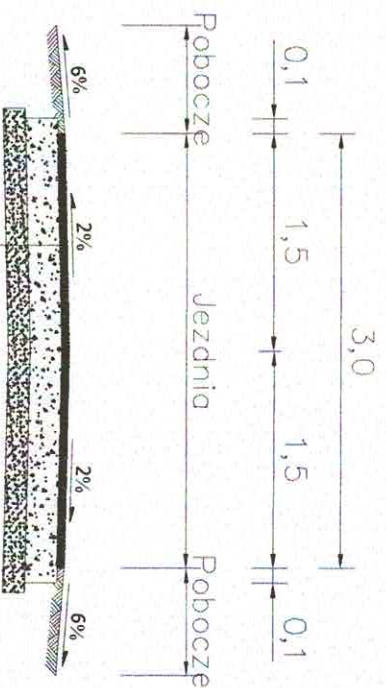

W-wa ściertalna z betonu asfaltowego o gr. 4 cm

Podbudowa z kruszywa łamanego 0/31,5 o gr. 20 cm

Istniejące podłoże





PROJEKT

Agnieszka Maciejewska
62-530 Kozłomierz Biskupi, ul. Lipowa 11
tel. 605 837 145
email: agprojekt75@gmail.com

NIP 665-188-11-11 REGON 302327782

Nazwa obiektu	PRZEBUDOWA DROGI GMINNEJ TOMISŁAWICE - STANISŁAWOWO			
Adres obiektu	miejscowość Tomisławice, gm. Wierzbinek dz. nr ewid. 142, 149 obr. Tomisławice		skala	1:50
Treść rysunku	PRZEKROJE NORMALNE		nr rys.	D.03
Nazwa i adres inwestora	GMINA WIERZBIANEK 62-619 Sadlino Plac Powstańców Syczeńskich 110		data	05 - 2020
Autorzy	imię i nazwisko	specjalność	nr umowy	faza
Projektował	mjr inż. Jacek Sobiegraj P/0106/PWOD/17	Drogowa		PB
				Podpis

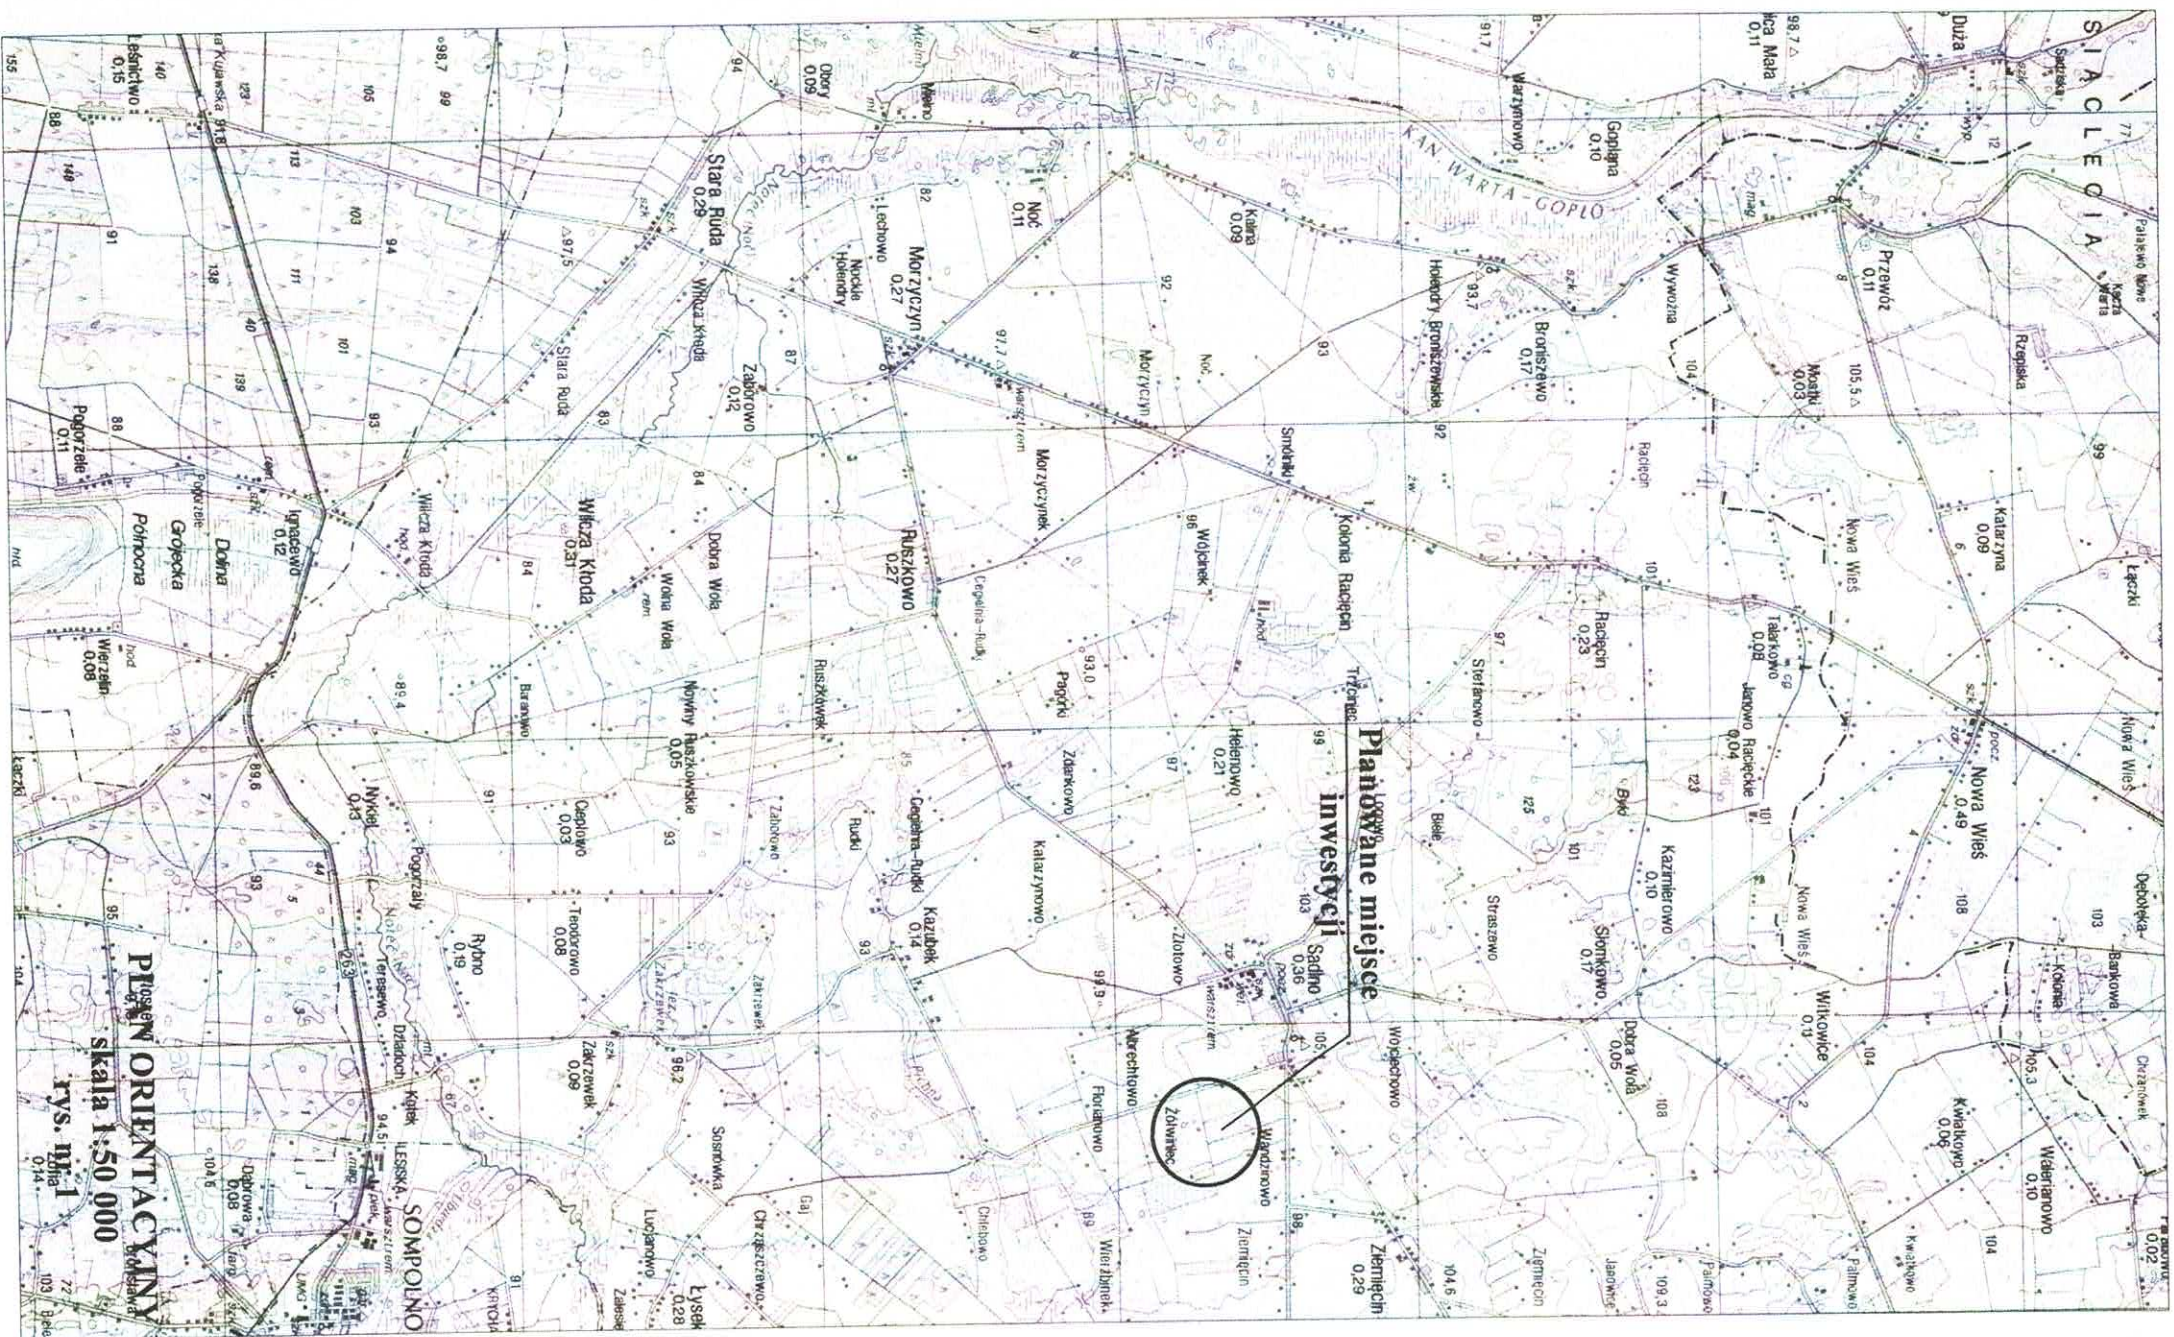

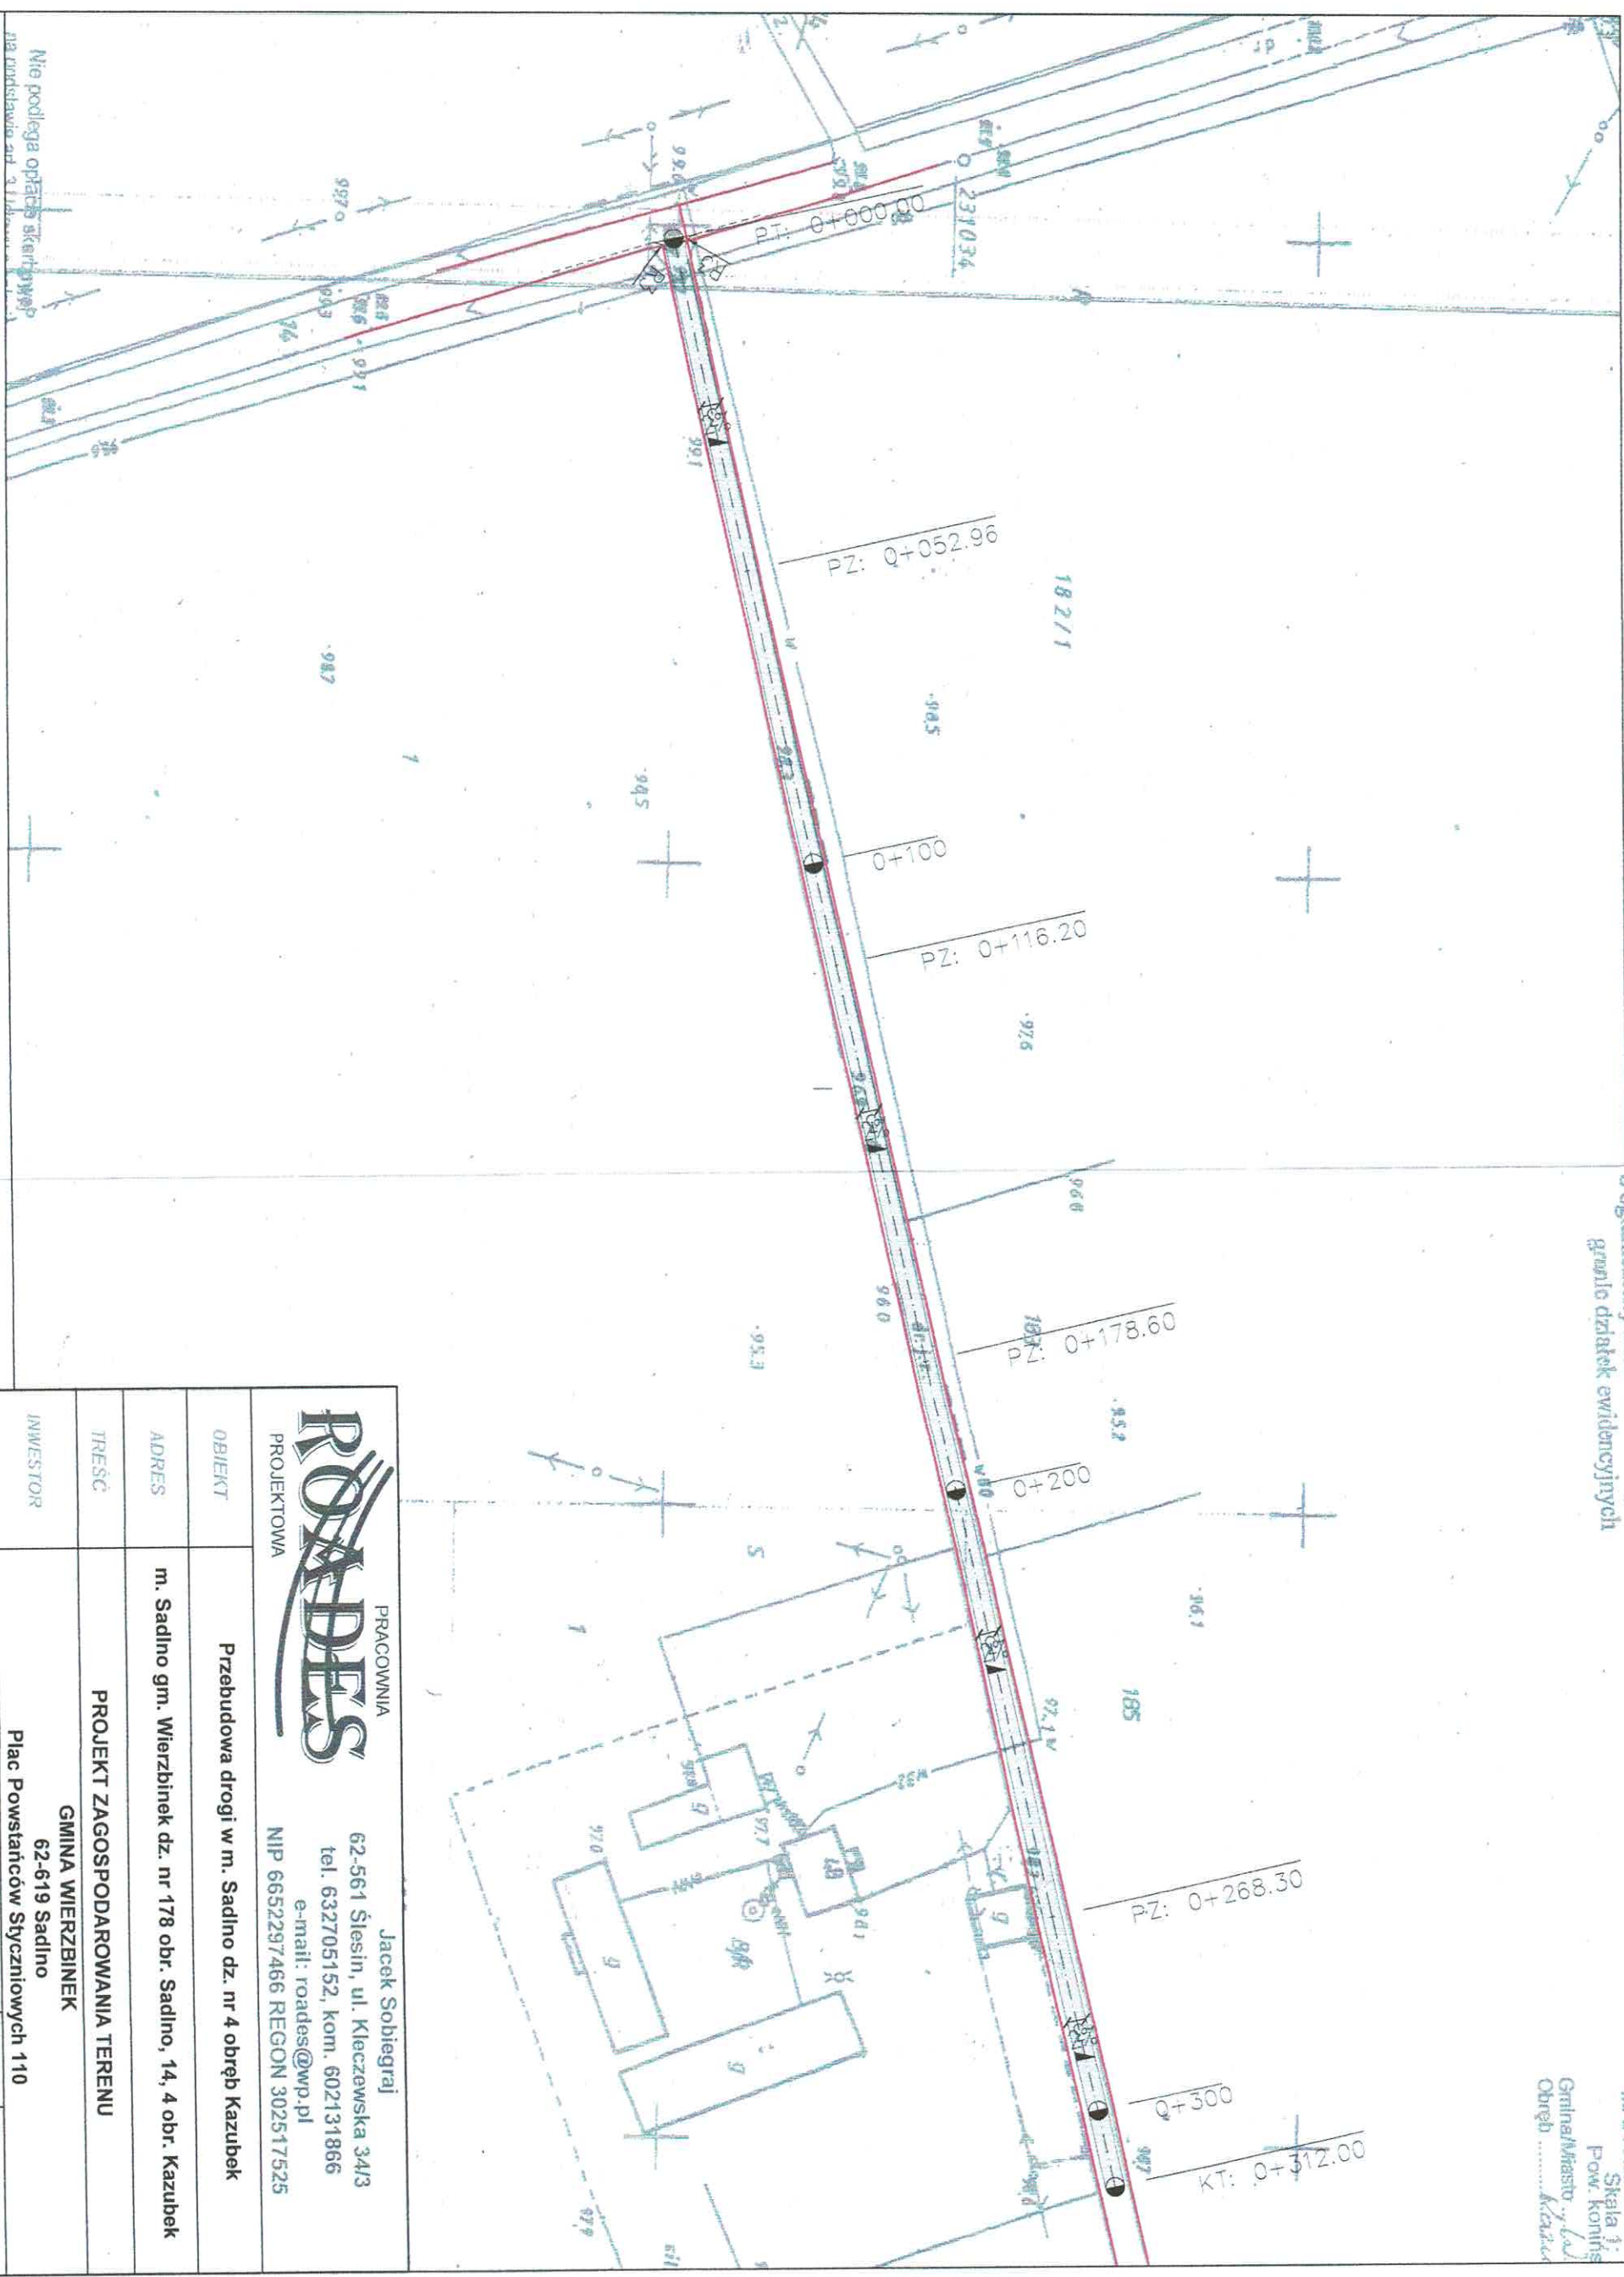


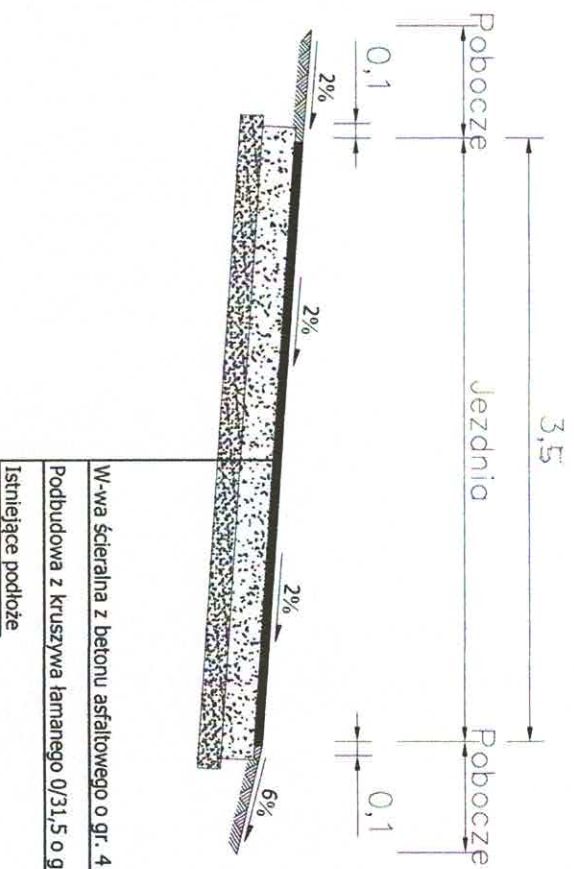
Nie podlega opłacie skar. gmin. na podstawie art. 311b ustawy o podatkach i opłatach lokalnych



Legenda:


- Nawierzchnia jezdni z betonu asfaltowego
- Granica działek

		Jacek Sobiegraj 62-561 Ślesin, ul. Kleczewska 34/3 tel. 632705152, kom. 602131866 e-mail: roades@wp.pl NIP 6652297466 REGON 302517525	
PROJEKTOWA	PRACOWNIA		
OBIEKT	Przebudowa drogi w m. Sadlno dz. nr 4 obręb Kazubek		
ADRES	m. Sadlno gm. Wierzbinek dz. nr 178 obr. Sadlno, 14, 4 obr. Kazubek		
TREŚĆ	PROJEKT ZAGOSPODAROWANIA TERENU		
INWESTOR	GMINA WIERZBINIEK 62-619 Sadlno Plac Powstańców Styczniowych 110		
PROJEKTOWAŁ	mgr inż. Jacek Sobiegraj WKP/0106/PWOD/17	Drogowa	03.2018
NR UMOWY	BRANŻA	NR REZJUNKU	SKALA
1/16/02/2018	DROGOWA	2	1:1000

Przekrój od km 0+000,00 do km 0+312,00



 PRACOWNIA PROJEKTOWA		Jacek Sobiegraj 62-561 Ślesin, ul. Kleczewska 34/3 tel. 632705152, kom. 602131866 e-mail: roades@wp.pl NIP 6652297466 REGON 302517525	
OBIEKT	Przebudowa drogi w m. Sadlino dz. nr 4 obręb Kazubek		
ADRES	m. Sadlino gm. Wierzbinek dz. nr 178 obr. Sadlino, 14, 4 obr. Kazubek		
TREŚĆ	PRZEKROJE NORMALNE		
INWESTOR	GMINA WIERZBINIEK 62-619 Sadlino Plac powstańców Styczniowych 110		
PROJEKTOWAŁ	IMIĘ I NAZWISKO mgr inż. Jacek Sobiegraj WKP/0106/PWOD/17	SPECJALNOŚĆ Drogowa	DATA 03.2018
NR UMOWY	BRANŻA	NR RYSUNKU	PODPIS 
1/16/02/2018	DROGOWA	3	SKALA 1:50

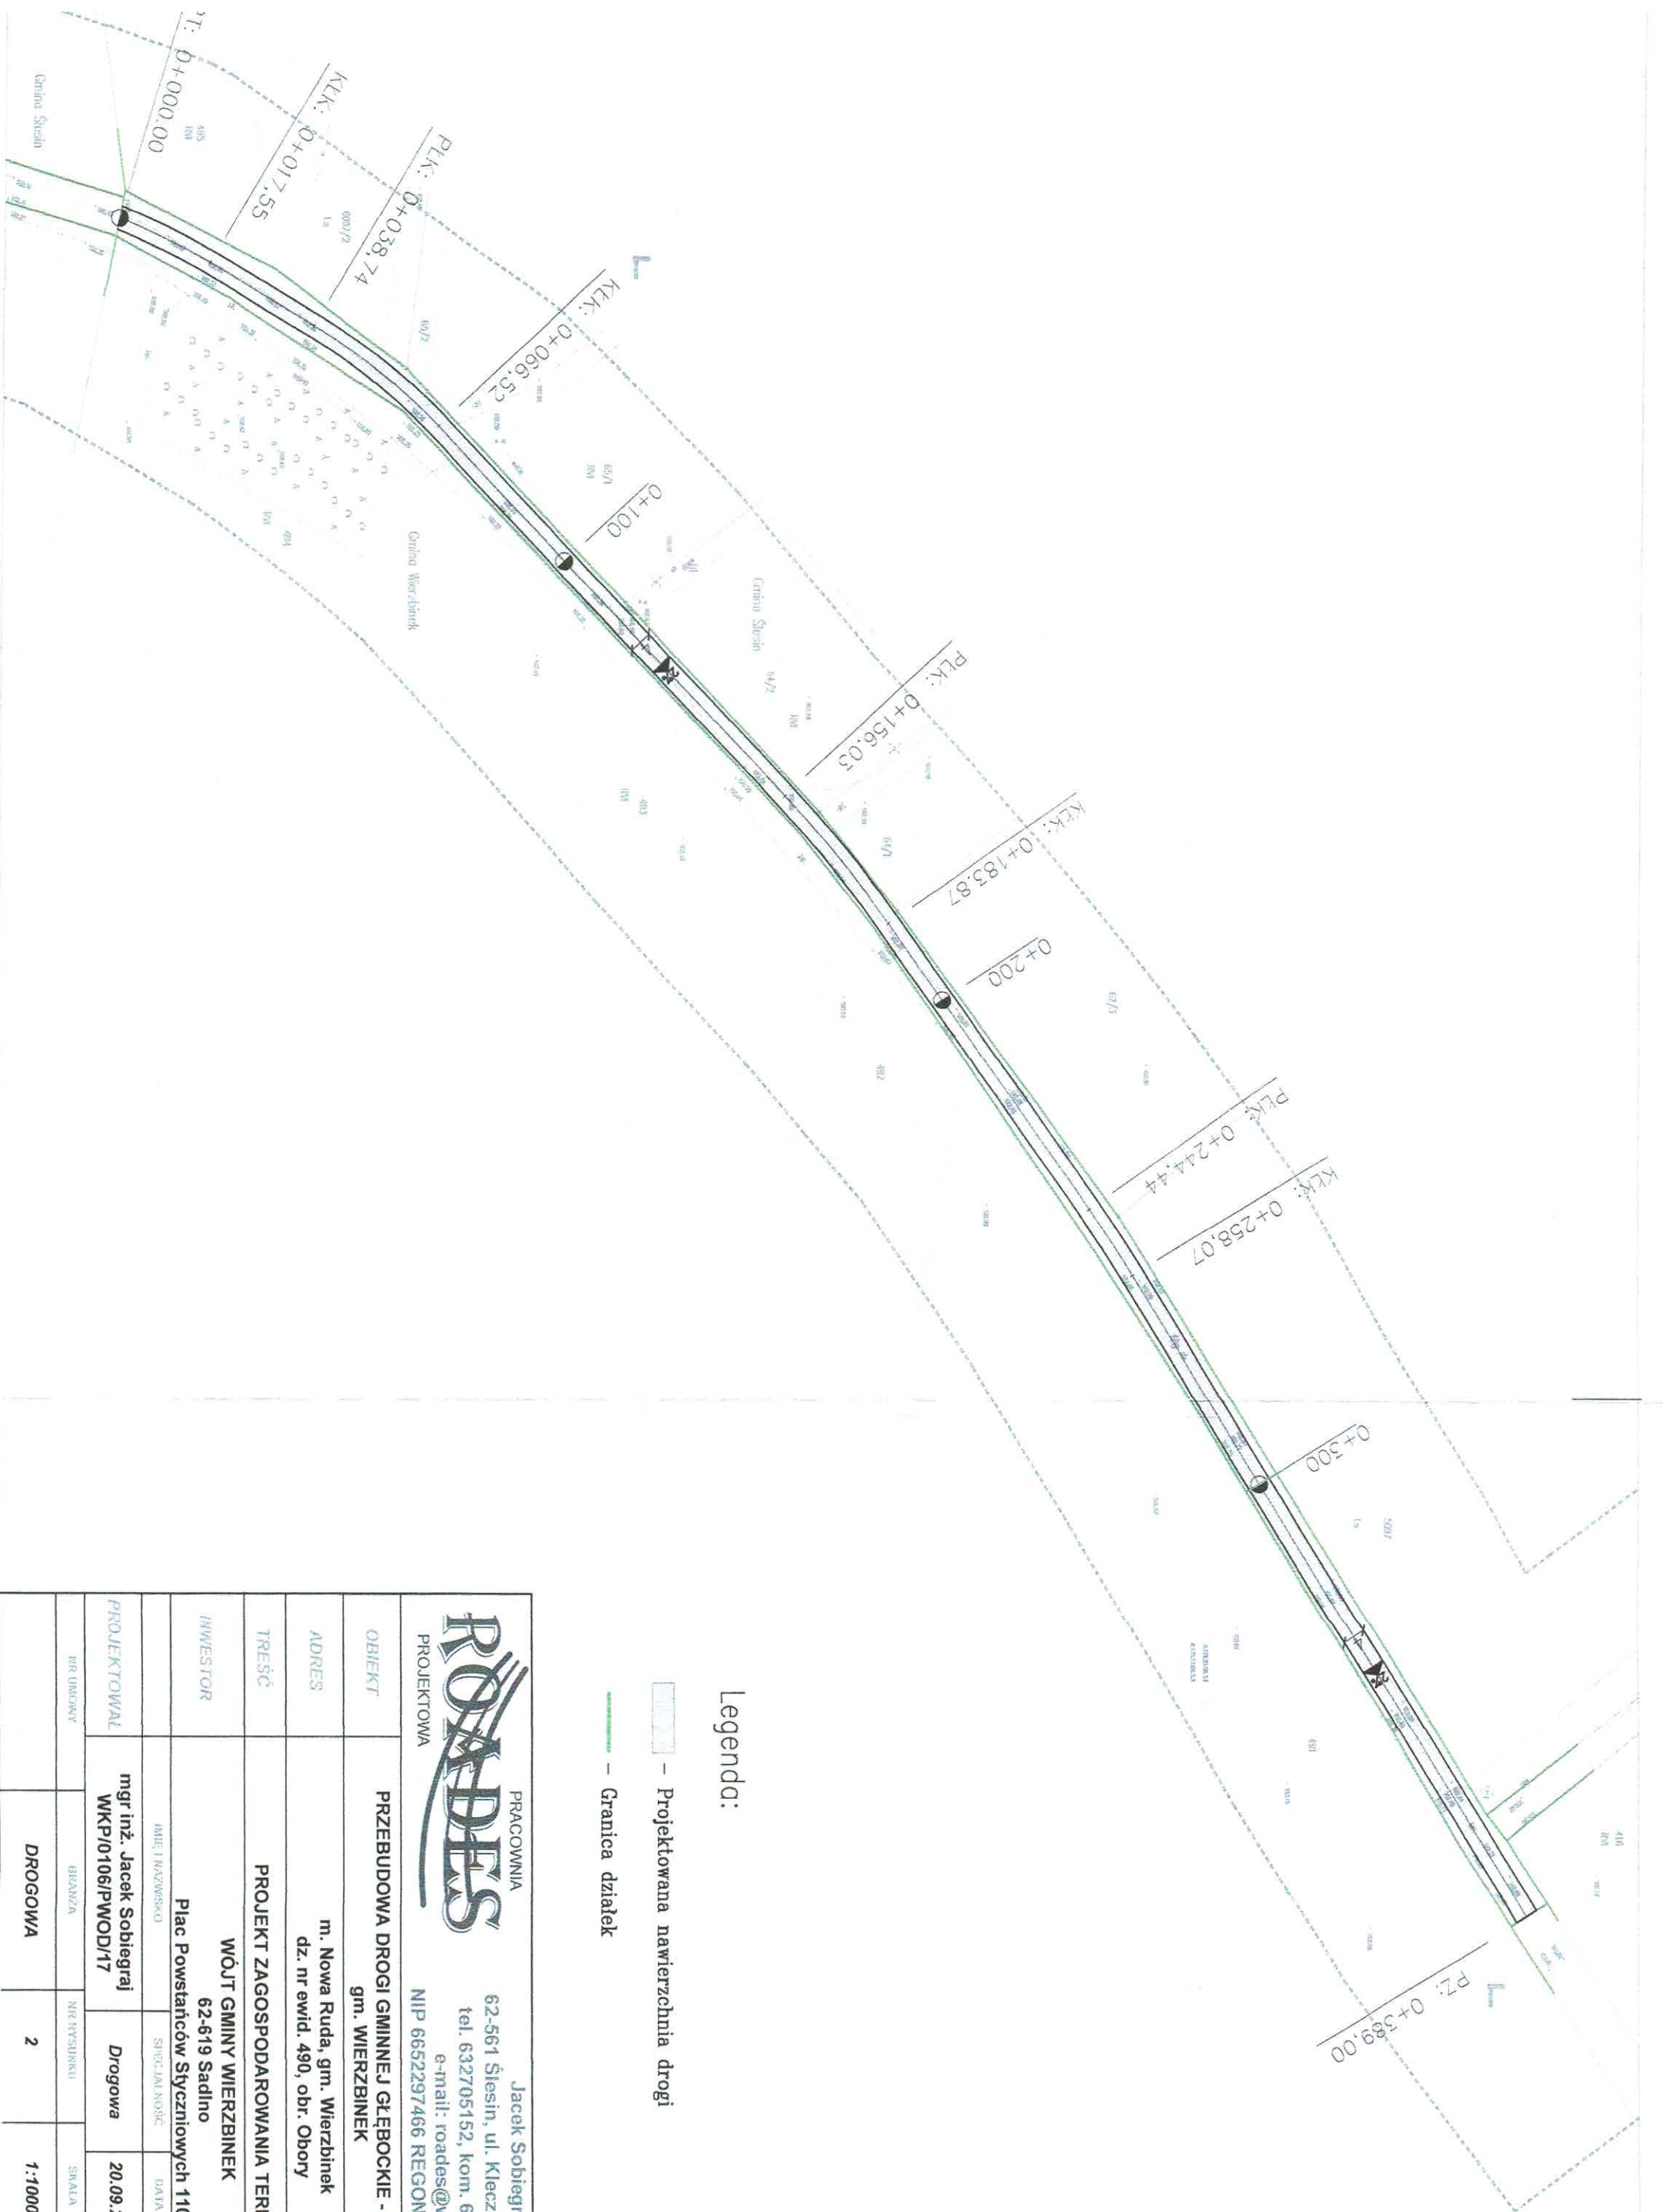


Legenda:

- Projektowana nawierzchnia drogi
- Granica działek

ROADES PRACOWNIA PROJEKTOWA		Jacek Sobiegraj 62-561 Ślesin, ul. Kleczewska 34/3 tel. 632705152, kom. 602131866 e-mail: roades@wp.pl NIP 6652297466 REGON 302517525	
OBIEKT	PRZEBUDOWA DROGI GMINNEJ GŁĘBOCKIE - NOWA RUDA gm. WIERZBINIEK		
ADRES	m. Nowa Ruda, gm. Wierzbinek dz. nr ewid. 490, obr. Obory		
TREŚĆ	PROJEKT ZAGOSPODAROWANIA TERENU WÓJT GMINY WIERZBINIEK		
INWESTOR	62-619 Sadlno Plac Powstańców Styczniowych 110		
PROJEKTOWAŁ	mgr inż. Jacek Sobiegraj WKPi0106/PWOD/17	Drogowa	20.09.2020
NR UMOWY	BRANŻA	NR RYSUNKU	SKALA
	DROGOWA	2	1:1000
			PB

Przekrój

0+000,00 do 0+389,00

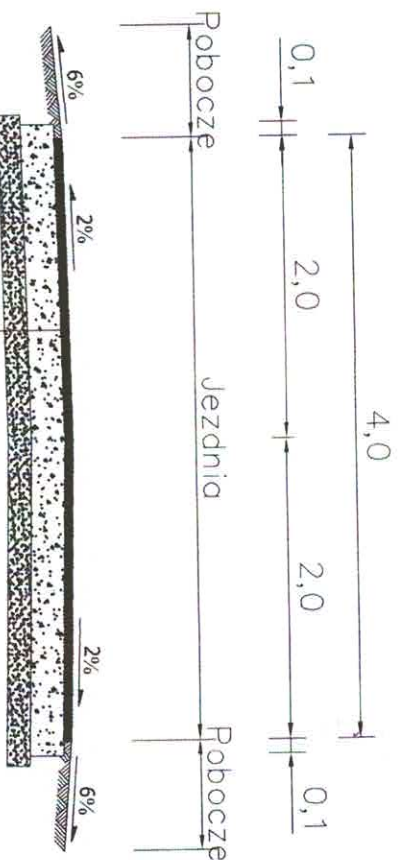

W-wa ścieralna z betonu asfaltowego o gr. 4 cm


Podbudowa z kruszywa łamanego 0/31,5 o gr. 20 cm

Istniejące podłoże

ROADDES
PRACOWNIA
PROJEKTOWA

Jacek Sobiegraj
62-561 Ślesin, ul. Kleczewska 34/3
tel. 632705152, kom. 602131866
e-mail: roades@wp.pl
NIP 6652297466 REGON 302517525

OBIEKT	PRZEBUDOWA DROGI GMINNEJ GŁĘBOCKIE - NOWA RUDA gm. WIERZBINIEK			
ADRES	m. Nowa Ruda, gm. Wierzbinek dz. nr ewid. 490, obr. Obory			
TREŚĆ	PRZEKROJE NORMALNE			
INWESTOR	WÓJT GMINY WIERZBINIEK 62-619 Sadlno Plac Powstańców Styczniowych 110			
PROJEKTOWAŁ	mgr inż. Jacek Sobiegraj WKP/0106/PWOD/17	Drogowa	20.09.2020	PODPIS
NR UMOWY	BRANŻA	NR RYSUNKU	SKALA	FAZA
	DROGOWA	3	1:50	PB

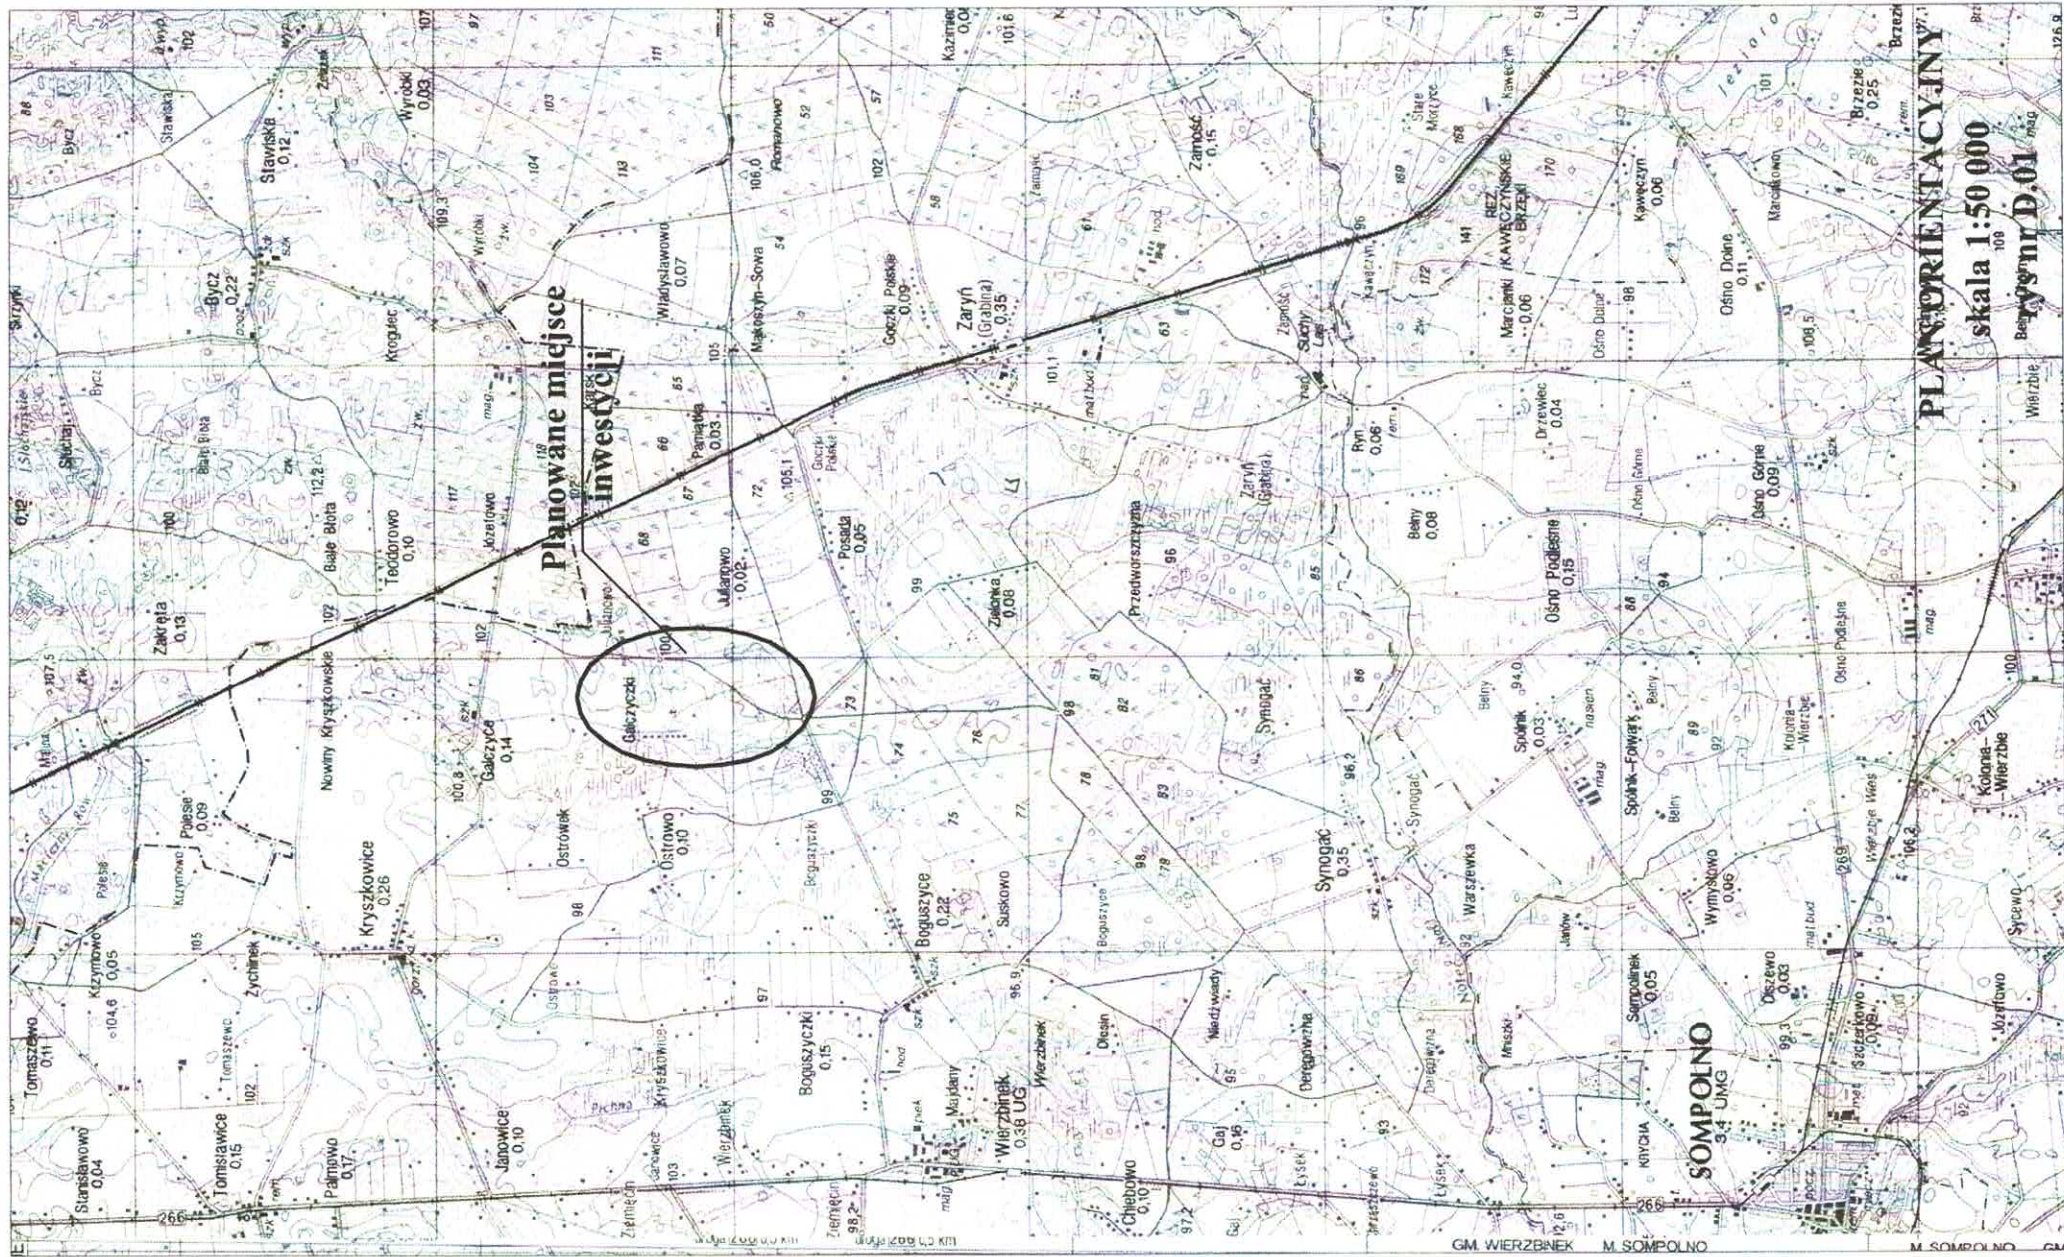

PLAN ORIENTACYJNY

skala 1:50 000

Bełżys nr D.01





— Granica działek

Agnieszka Maciejewska
62-530 Kozłomierz Biskupi, ul. Lipowa 11
Tel. 605 837 145
email: agprojekt75@gmail.com

NIP 665-188-11-11 REGON 302327782

4

Przekrój 0+000,00 do 0+990,00

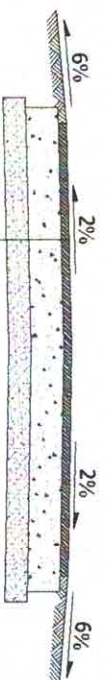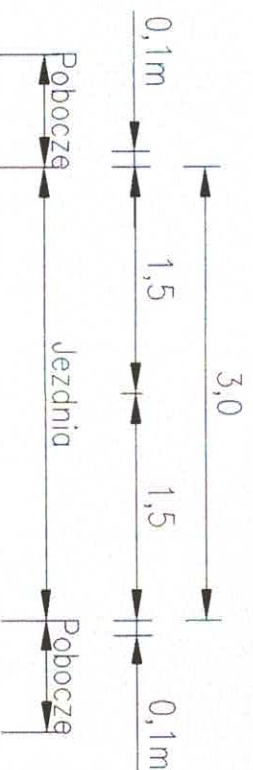

W-wa ścieralna z betonu asfaltowego o gr. 5 cm

Podbudowa z kruszywa łamanego 0/31,5 o gr. 20 cm

Stabilizacja cementem o Rm 2,5MPa o gr. 15cm

Istniejące podłoże




Agnieszka Maciejewska

62-530 Kozłmierz Biskupi, ul. Lipowa 11
tel. 605 837 145
email: agprojekt75@gmail.com

PROJEKT

NIP 665-188-11-11 REGON 302327782

Nazwa obiektu	PRZEBUDOWA DROGI GMINNEJ JULIANOWO - GALCZYCE, gm. WIERZBINIEK		
Adres obiektu	miejsowość Wierzbinek, gm. Wierzbinek dz. nr ewid. 194/2 obr. Galczyce	skala	1:50
Treść rysunku	PRZEMOCZNOJE NORMALNE	nr rys.	D.03
Nazwa i adres inwestora	GINA WIERZBINIEK 62-619 Sadlino Plac Powstańców Styczniowych 110	data	04 - 2020
Autorzy	Imię i nazwisko	specjalność	Podpis
Projektował:	mgr inż. Tomasz Florowski WK/P/0352/PWOD/17	Drogowa	AA

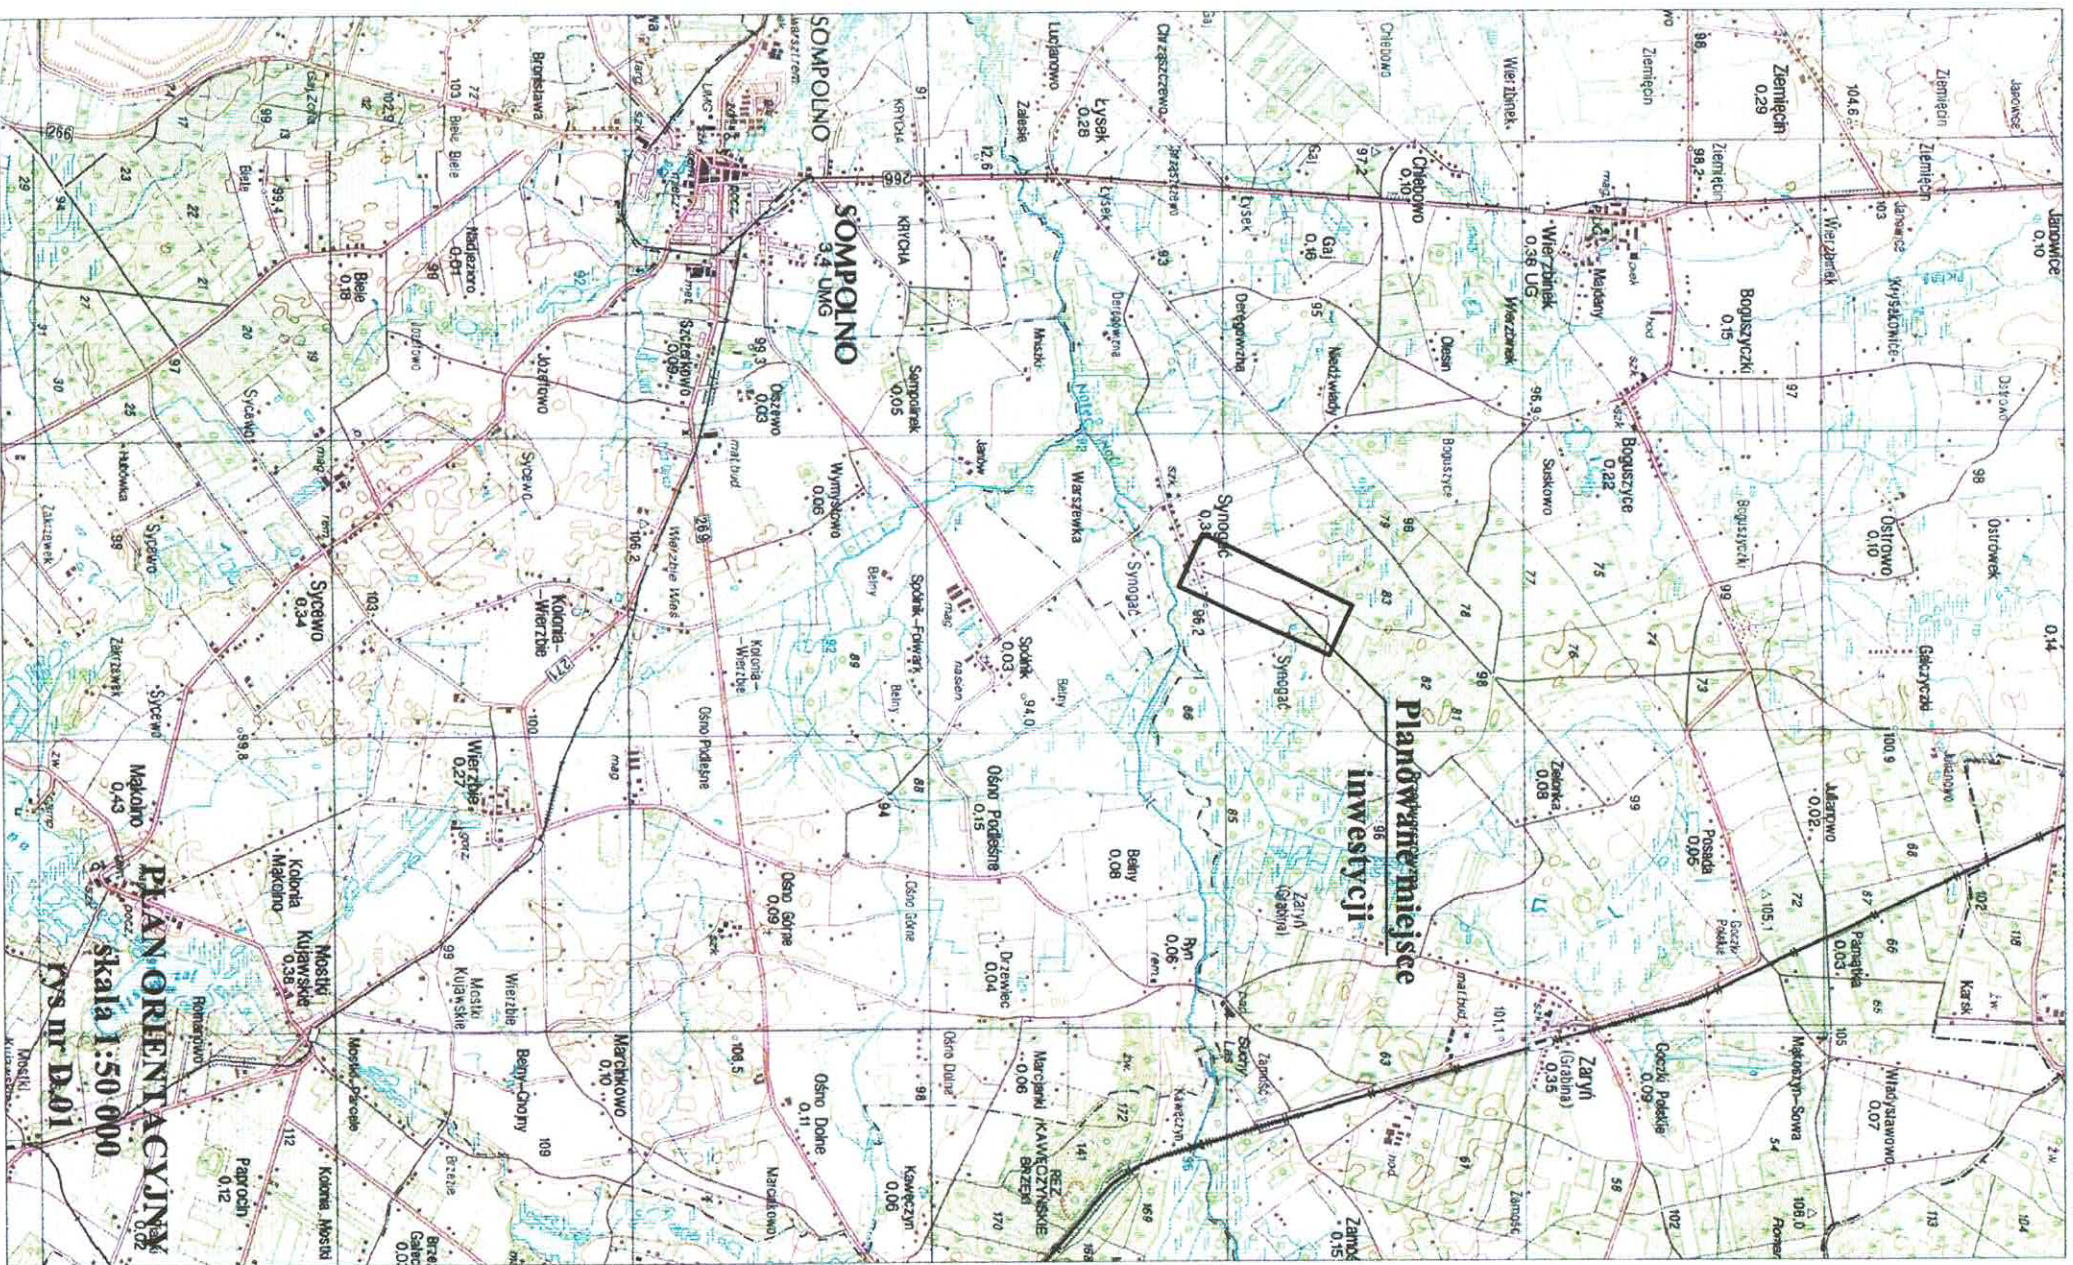

PZ: 0+676.01

95.19

95.17

10

PZ: 0+597.57

2%

4

PZ: 0+545.68

0+500

95.69

PZ: 0+447.73

0+400

PZ: 0+374.22

2%

4

PZ: 0+313.97


0+300

RVI

15

14/1

Przekrój 0+000,00 do 0+940,00

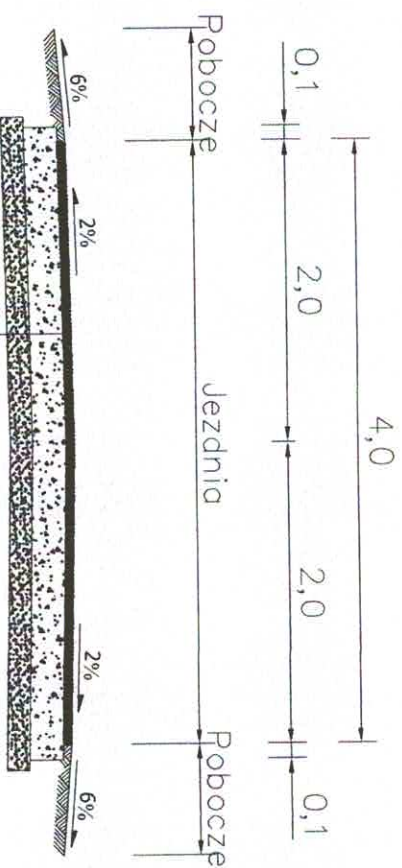

W-wa ścieralna z betonu asfaltowego o gr. 4 cm

Podbudowa z kruszywa łamanego 0/31,5 o gr. 20 cm

Istniejące podłoże




Agnieszka Maciejewska


62-530 Kozłomierz Biskupi, ul. Lipowa 11
tel. 605 837 145
email: ogprojekt75@gmail.com

PROJEKT


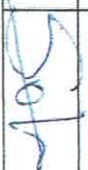
NIP 665-188-11-11 REGON 302327782


Nazwa obiektu		PRZEBUDOWA DROGI GMINNEJ W MIEJSCOWOŚCI SYNOGAĆ, gm. WIERZBINIEK			
Adres obiektu		miejscowość Wierzbiniek, gm. Wierzbiniek		skala	1:50
		dz. nr ewid. 5 obr. Synogać		nr rys.	D.03
Treść rysunku		PRZEKROJE NORMALNE		data	04 - 2020
Nazwa i adres inwestora		GMINA WIERZBINIEK		nr umowy	
		62-619 Sadlno		faza	PB
inwestora		Plac Powstańców Styczniowych 110			
Autorzy		imię i nazwisko		specjalność	Podpis
Projektował:		mgr inż. Tomasz Florkowski		Drogowa	
		WKP/0352/PWOD/17			

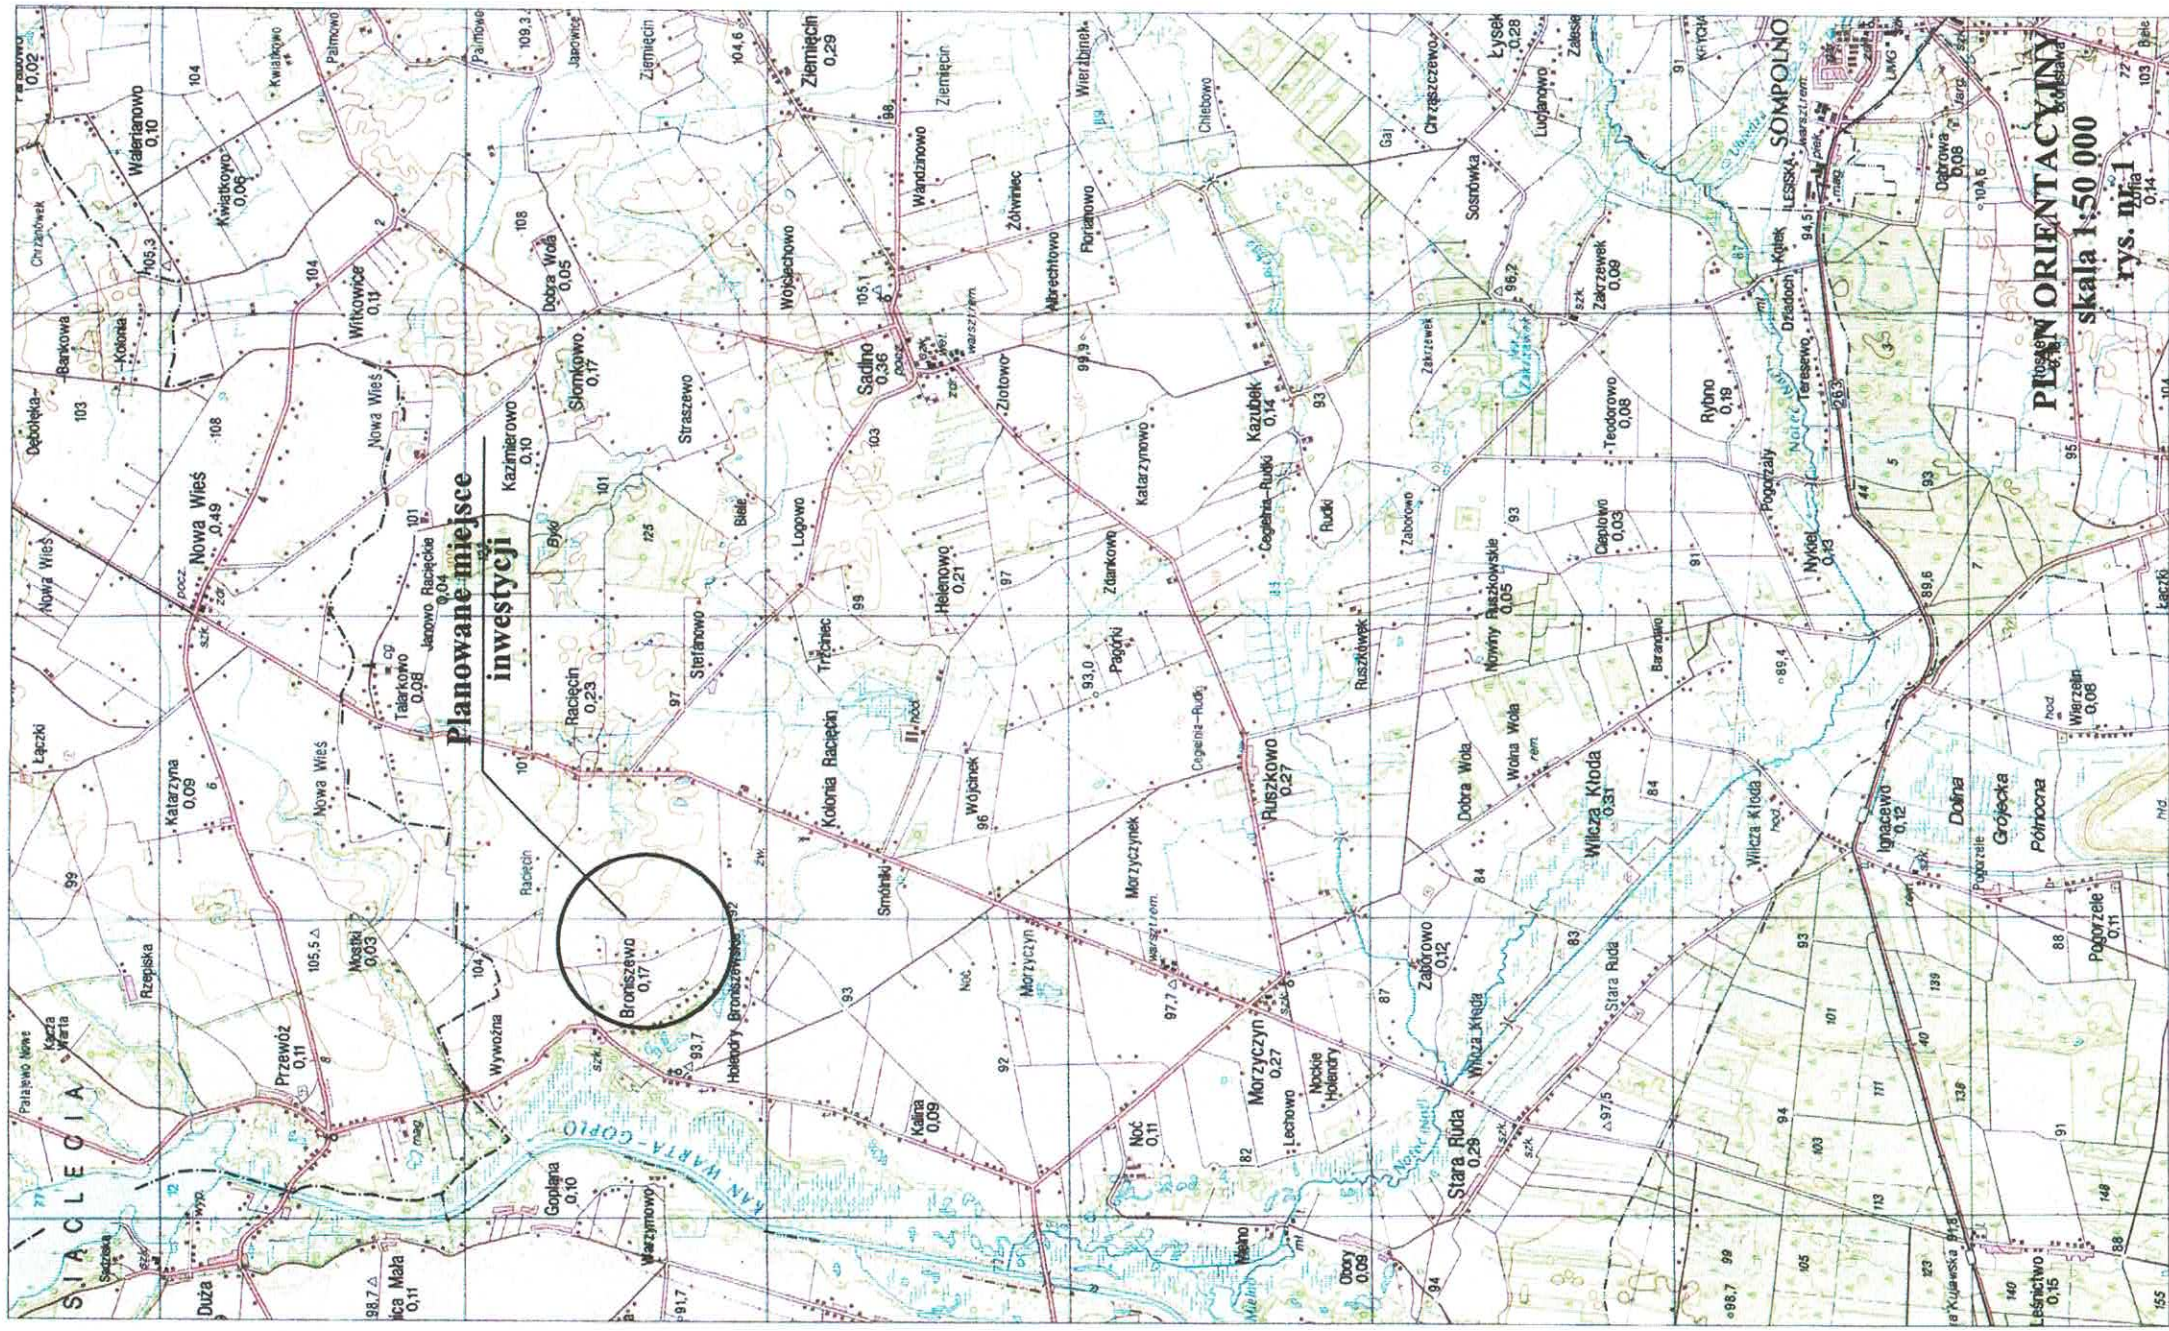

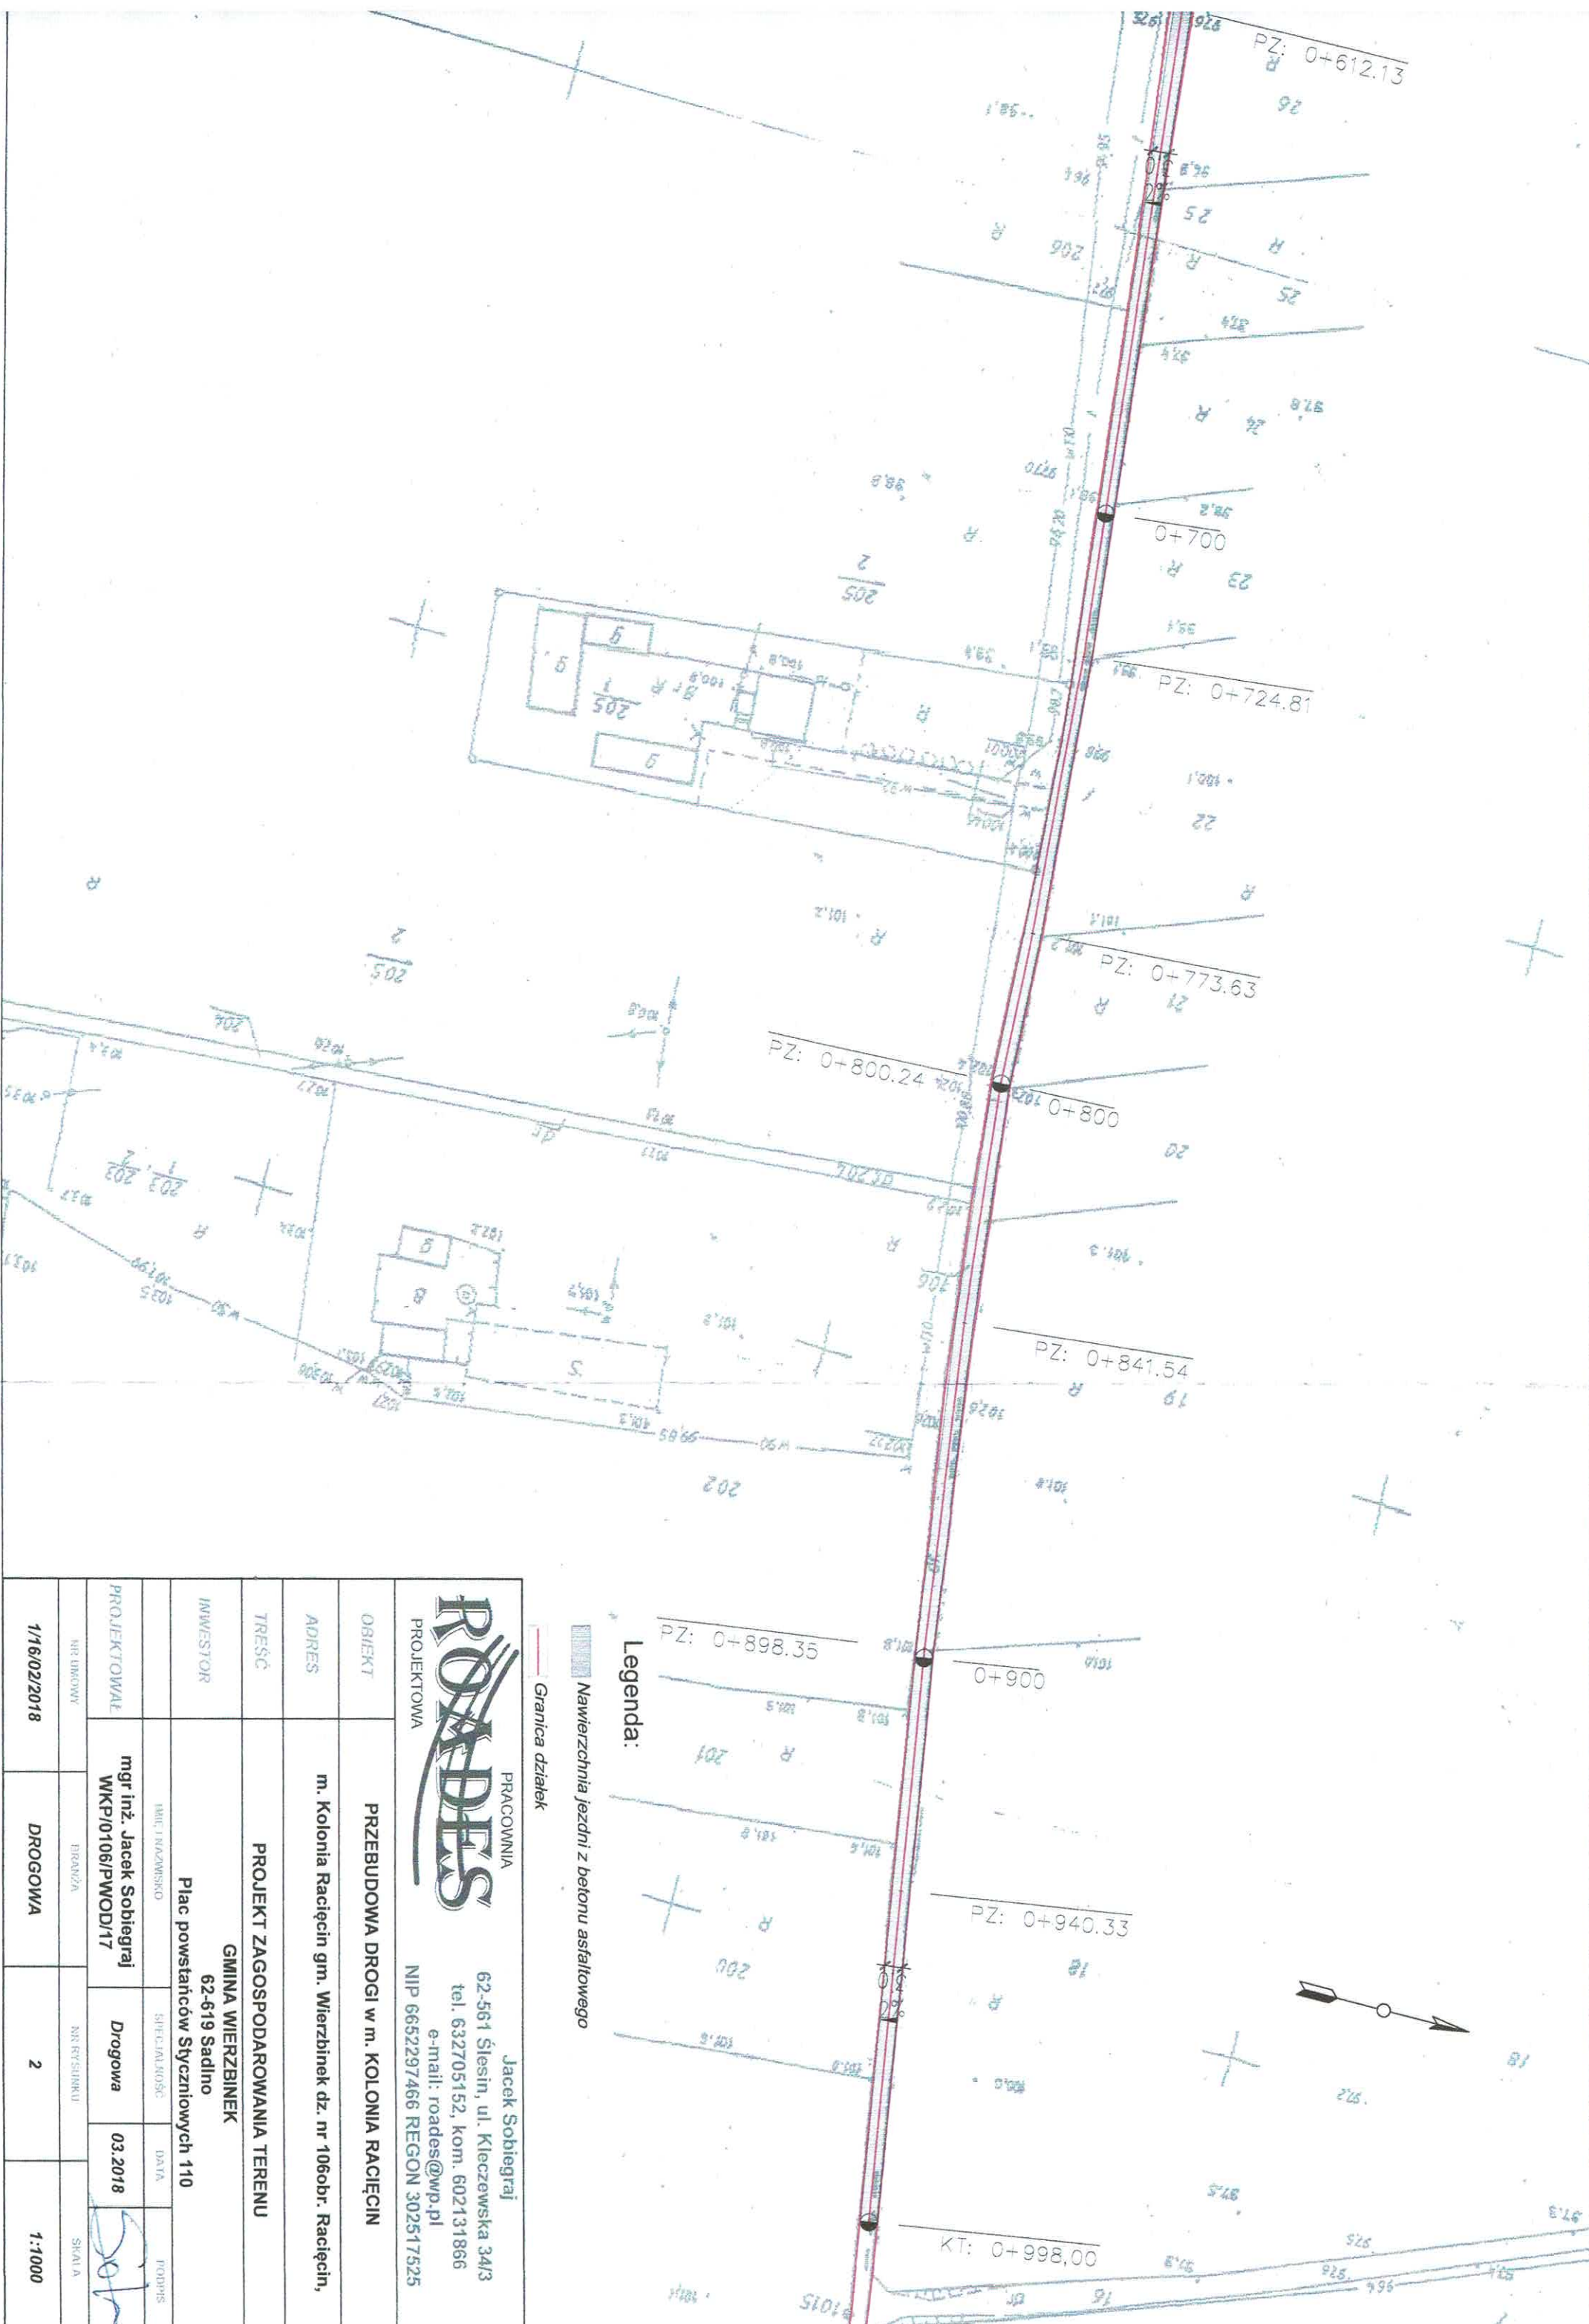



Legenda:
[Symbol] Nawierzchnia jezdni z betonu asfaltowego
[Symbol] Granica działek

		PRACOWNIA Jacek Sobiegraj 62-561 Ślesin, ul. Kleczewska 34/3 tel. 632705152, kom. 602131866 e-mail: roades@wp.pl NIP 6652297466 REGON 302517525	
OBIEKT	PRZEBUDOWA DROGI w m. KOŁONIA RACIĘCIN		
ADRES	m. Kolonia Racięcín gm. Wierzbinek dz. nr 106obr. Racięcín,		
TREŚĆ	PROJEKT ZAGOSPODAROWANIA TERENU GMINA WIERZBINIEK 62-619 Sadlno Plac powstańców Styczniowych 110		
INWESTOR	MIEJSCOWOŚĆ	SPRZĘTALNOŚĆ	PODOPIS
PROJEKTOWAŁ	mgr inż. Jacek Sobiegraj WKP/0106/PWOD/17	Drogowa	03.2018 
NR LICENCJI	BRANŻA	NR REJSTROWU	SKALA
1/16/02/2018	DROGOWA	2	1:1000

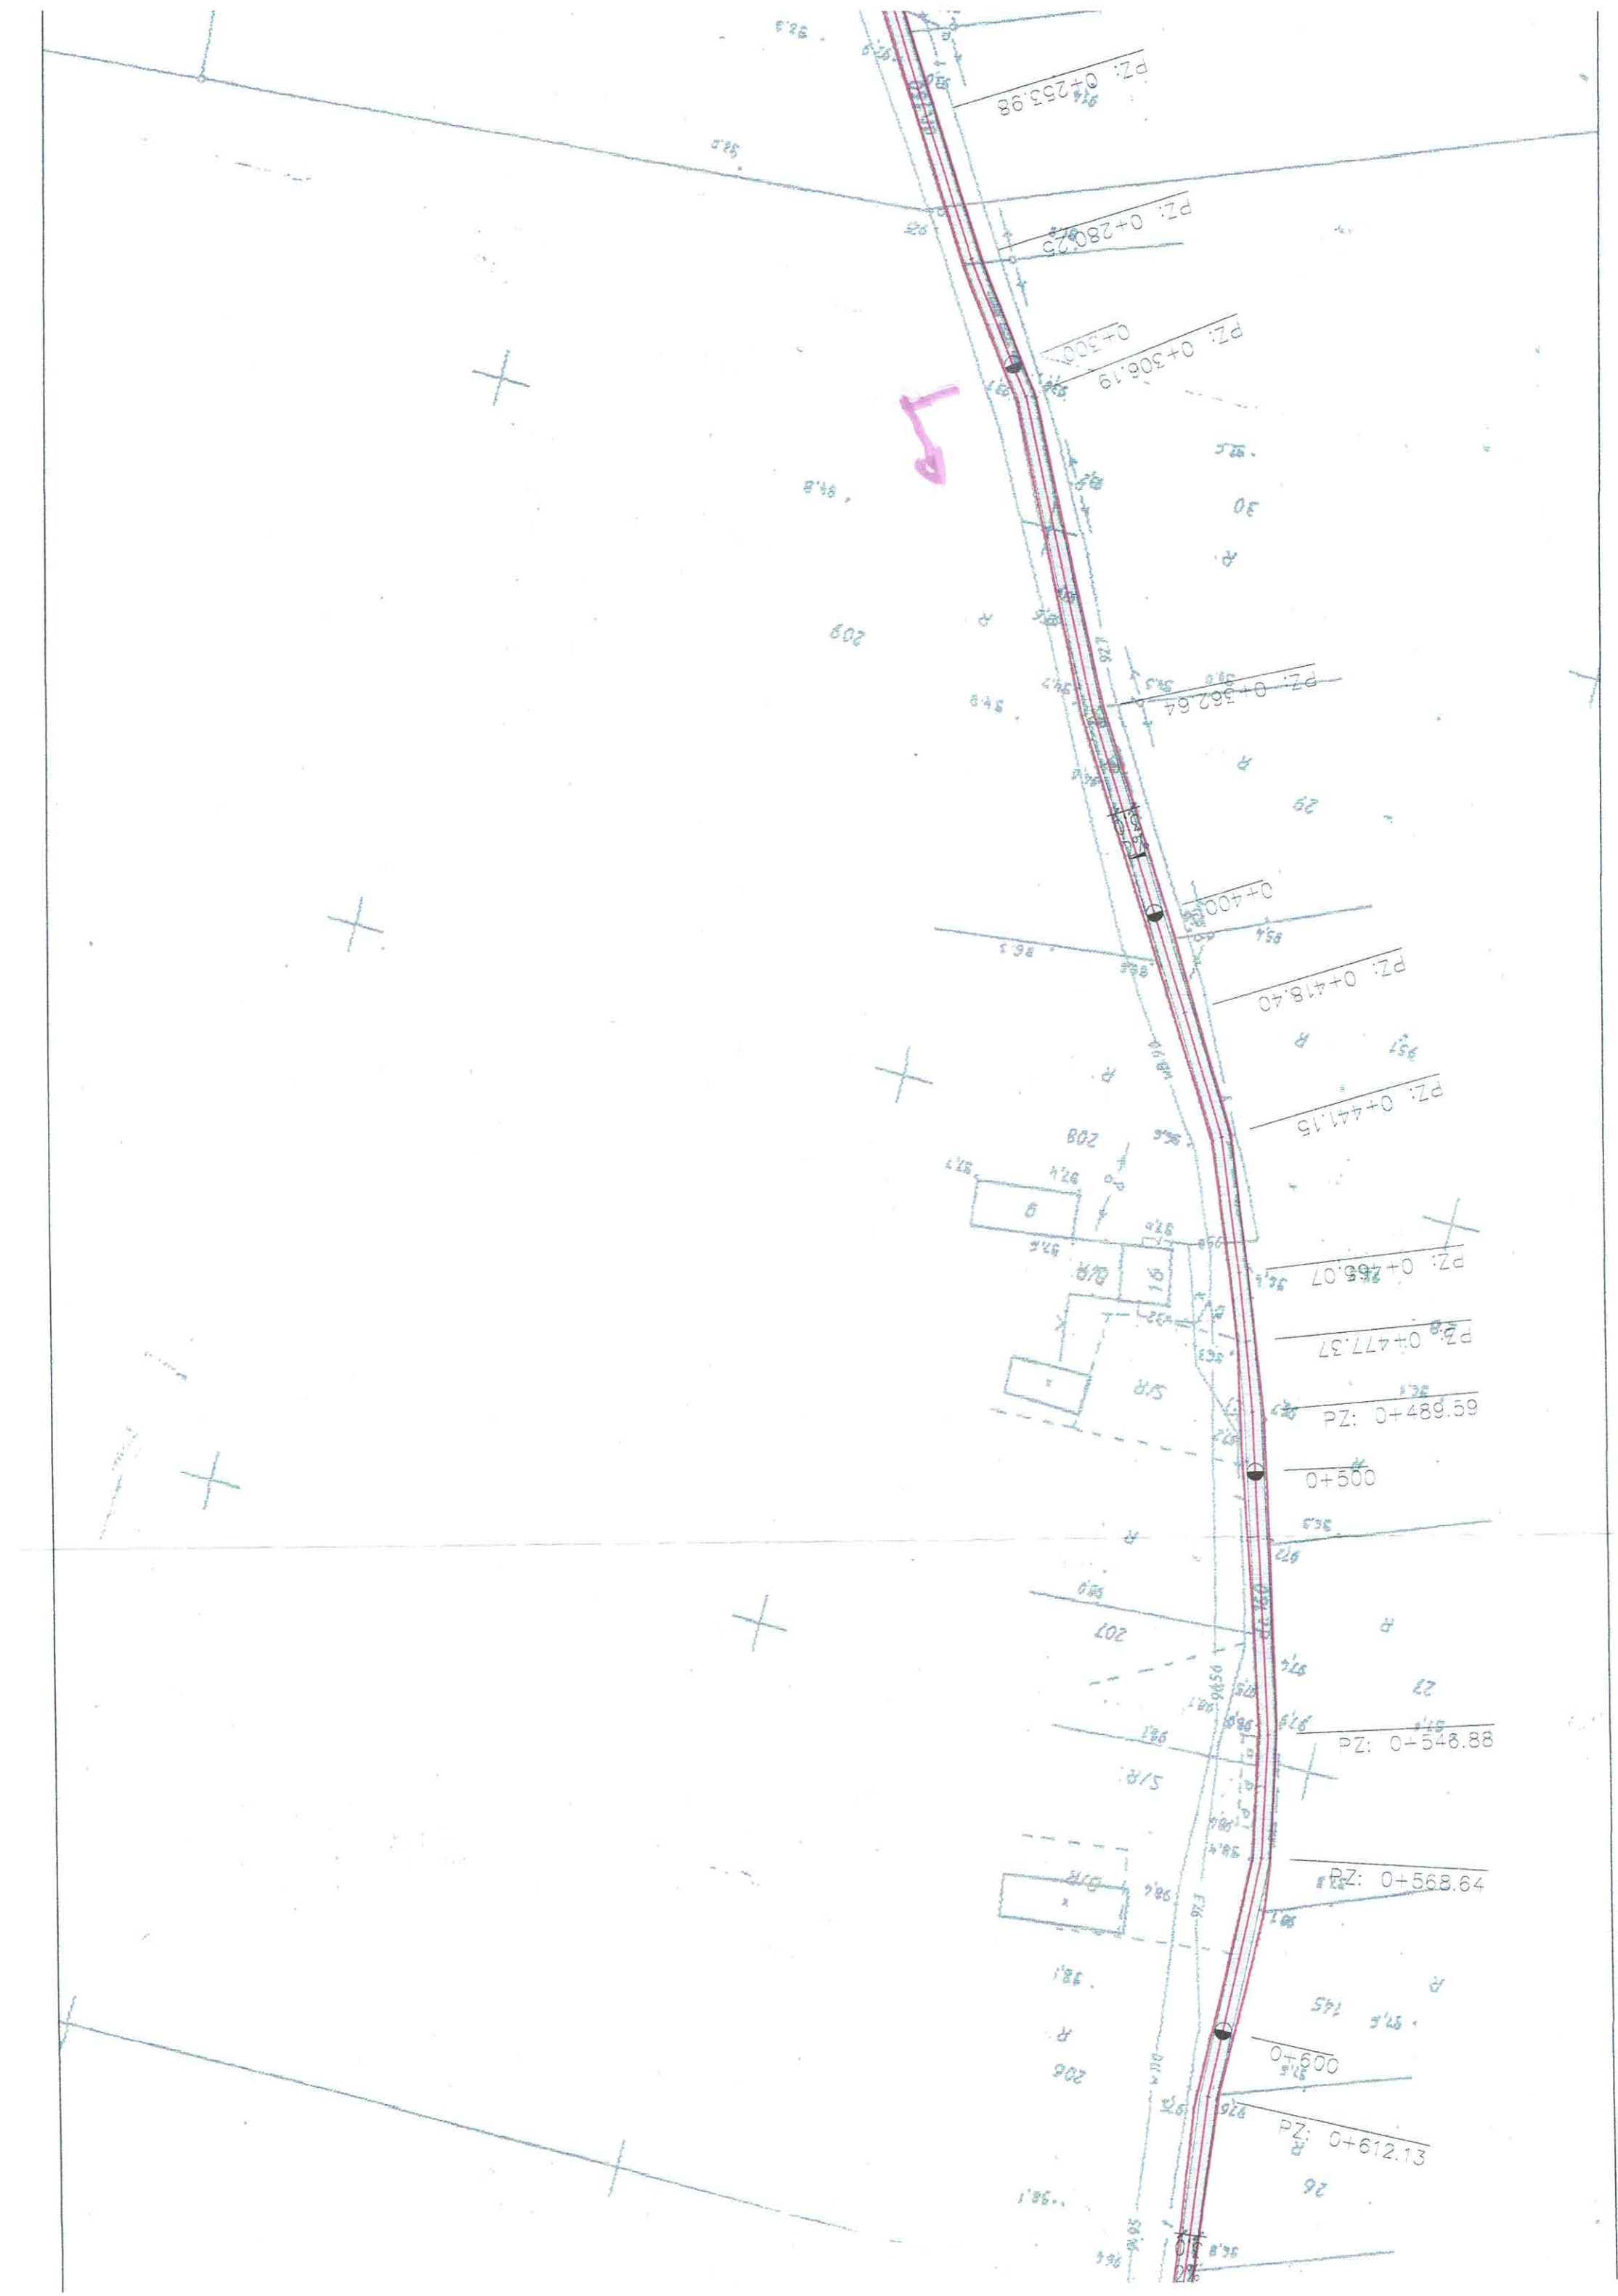

Przekrój od km 0+000,00 do km 0+998,00

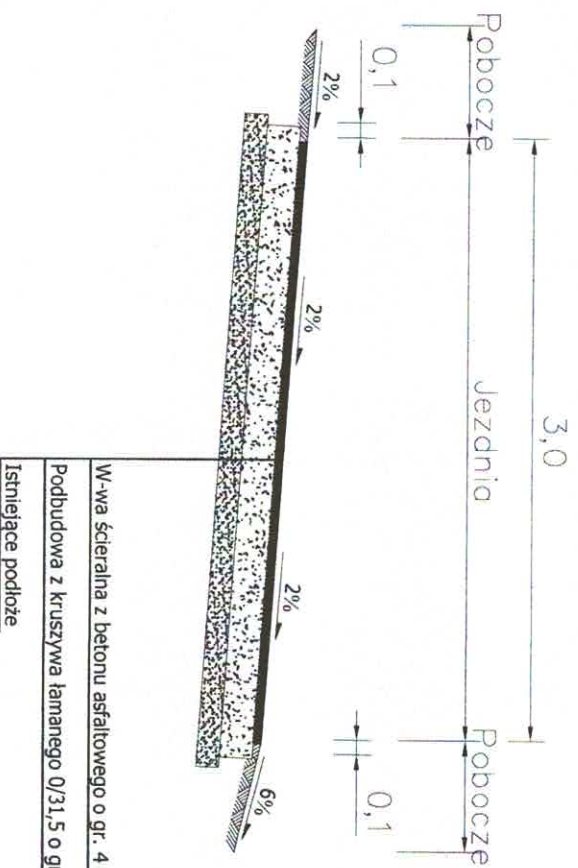

 PRACOWNIA		Jacek Sobiegraj 62-561 Ślesin, ul. Kleczewska 34/3 tel. 632705152, kom. 602131866 e-mail: roades@wp.pl NIP 6652297466 REGON 302517525	
OBIEKT	PRZEBUDOWA DROGI w m. KOŁONIA RACIĘCIN		
ADRES	m. Kolonia Racięcín gm. Wierzbinek dz. nr 106obr. Racięcín,		
TREŚĆ	PRZEKROJE NORMALNE		
INWESTOR	GMINA WIERZBINIEK 62-619 Sadlno Plac powstańców Styczniowych 110		
PROJEKTOWAŁ	IMIĘ I NAZWISKO mgr inż. Jacek Sobiegraj WK/P/0106/PWOD/17	SPECJALNOŚĆ Drogowa	DATA 03.2018
NR UMOWY	BRANŻA	NR RYSUNKU	SKALA
1/16/02/2018	DROGOWA	3	1:50

MAPKA POGLĄDOWA
SKALA 1:25000

LEGENDA:
- przebudowywana droga
- droga powiatowa

MAPKA POGŁĄDOWA
SKALA 1:25000

LEGENDA:
- przebudowywana droga
- droga powiatowa


-
- MAPKA POGŁĄDOWA**
SKALA 1:25000
- LEGENDA:**
 - przebudowywana droga
 - droga powiatowa


Woj. wielkopolskie
Gm. Wierzbinek
Obiekt : Racięcín

Nr sekcji 424.212.202
KERG 1958/06/2008


MAPA SYTUACYJNO – WYSOKOŚCIOWA
DO CELÓW PROJEKTOWYCH
Skala 1 : 1000

F U - H "PER-FEKT" JAKUB DŁUŻEWSKI
UL. ŚWIERKOWA 37A 62-500 KONIN

Temat: PRZEBUDOWA DROGI GMINNEJ		Data: XII 2008	
Tytuł rys.	Mapa przebiegu drogi Racięcín		
Investor:	Gmina Wierzbinek	Inż. Adam Chmielewski Uprawnienia budowlane do projektowania bez ograniczeń w dziedzinie drogowej Wykazany WKP02371P99906	
Autor projektu:	inż. Adam Chmielewski mgr inż. Janusz Dłużewski		
Opracował:	inż. Jakub Dłużewski	 2	

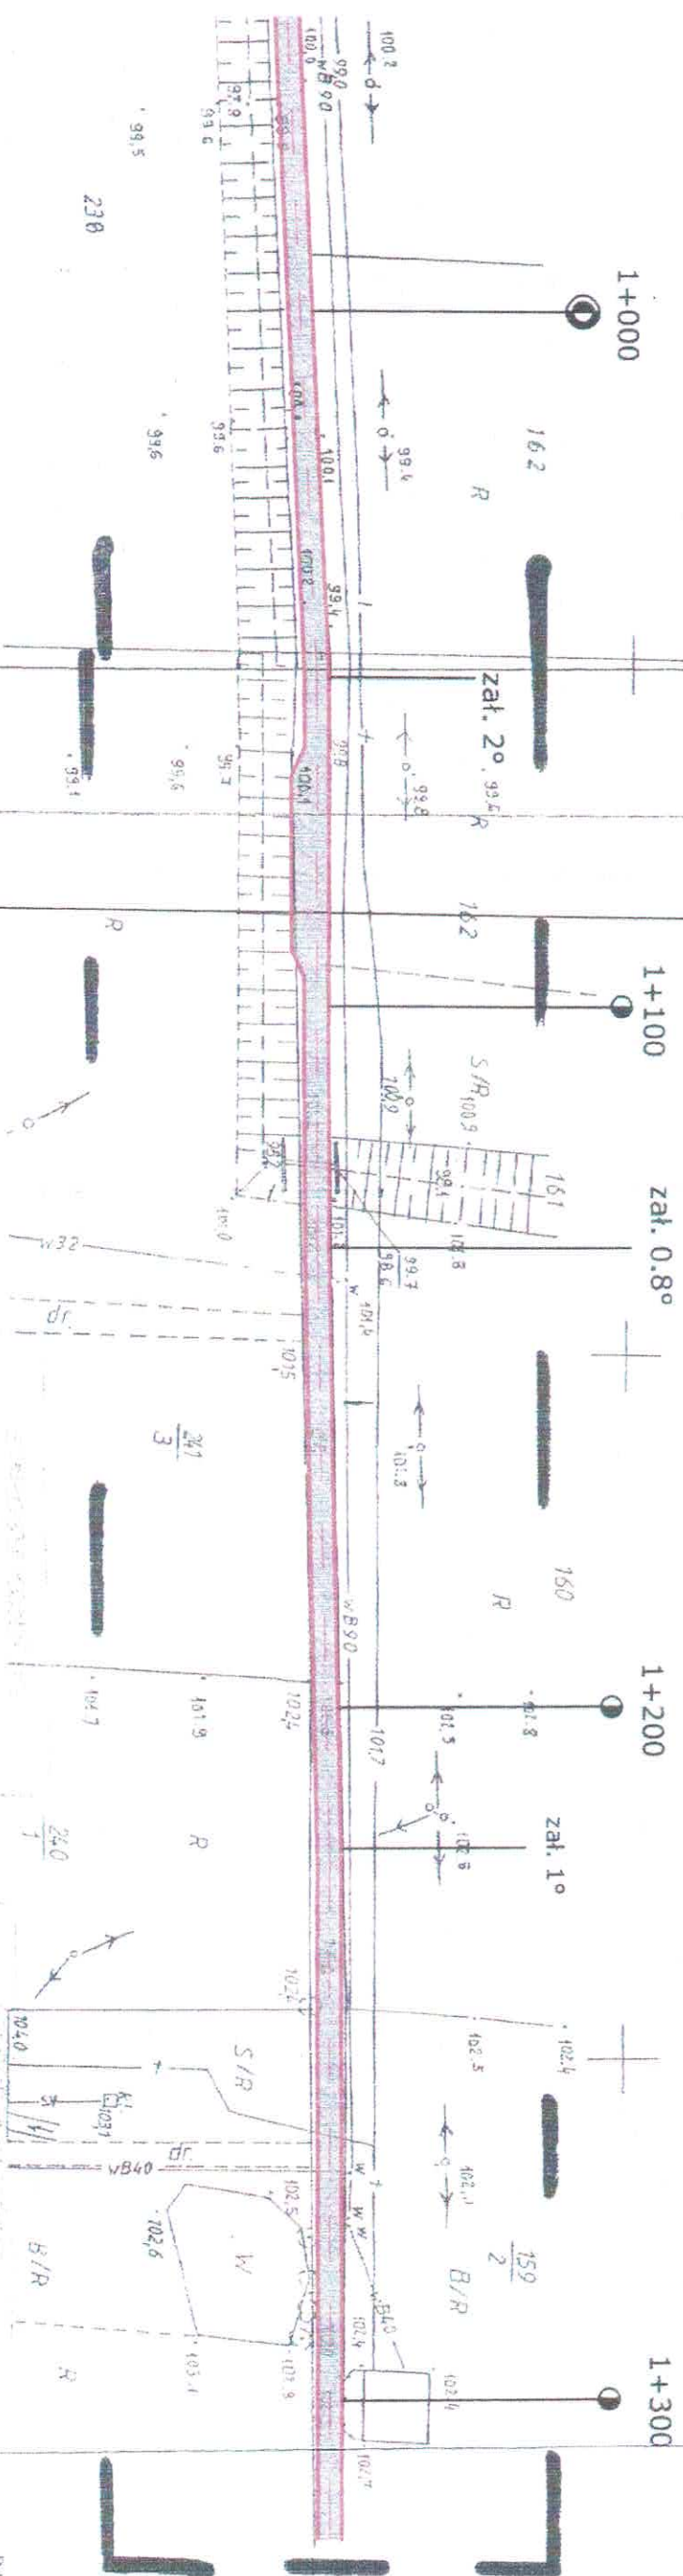

PRZEKRÓJ

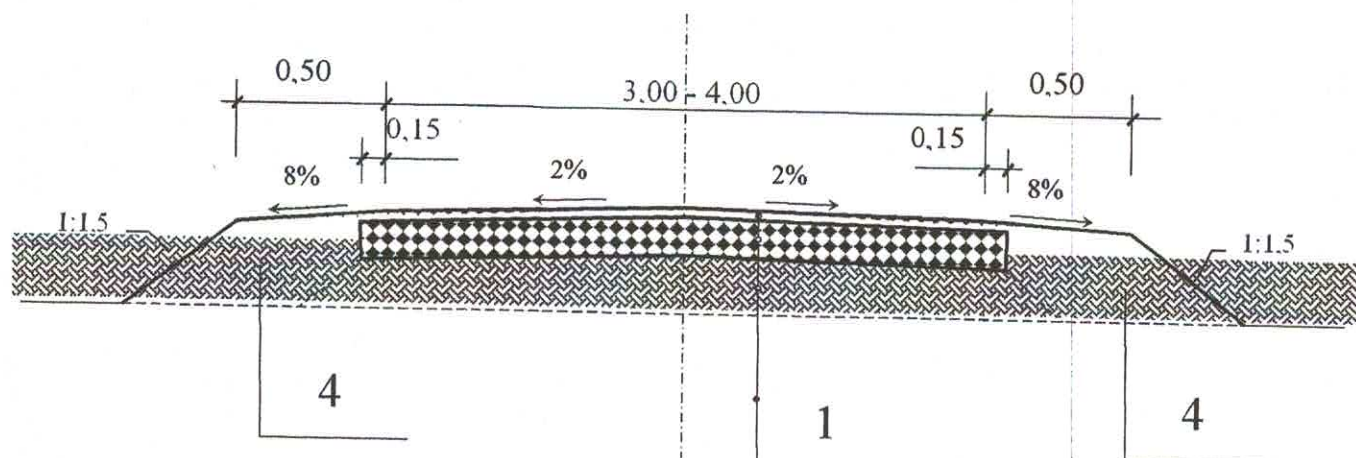

LEGENDA :


1. Warstwa ścieralna z betonu asfaltowego grubości 4 cm
2. Wykonanie podbudowy tłucznem kamiennym warstwa górna grubości 8 cm
3. Podbudowa tłuczniowa – warstwa dolna grubości 12 cm
4. Pobocze
5. Podłoże z gruntu rodzimego

1
2
3
5

DROGA GMINNA
RACIECIN
GMINA WIERZBINEK


inż. Adam Chmielewski
Uprawnienia budowlane do
projektowania bez ograniczeń
w specjalności drogowej
Nr ewidencyjny WKP/0231/POOD/06

mgr inż. JANUSZ DEJEWSKI
uprawnienia do pełnienia samodzielnych
funkcji technicznych w budownictwie
w zakresie kierowania robotami i nadziorstwa
nr 007342/18/02

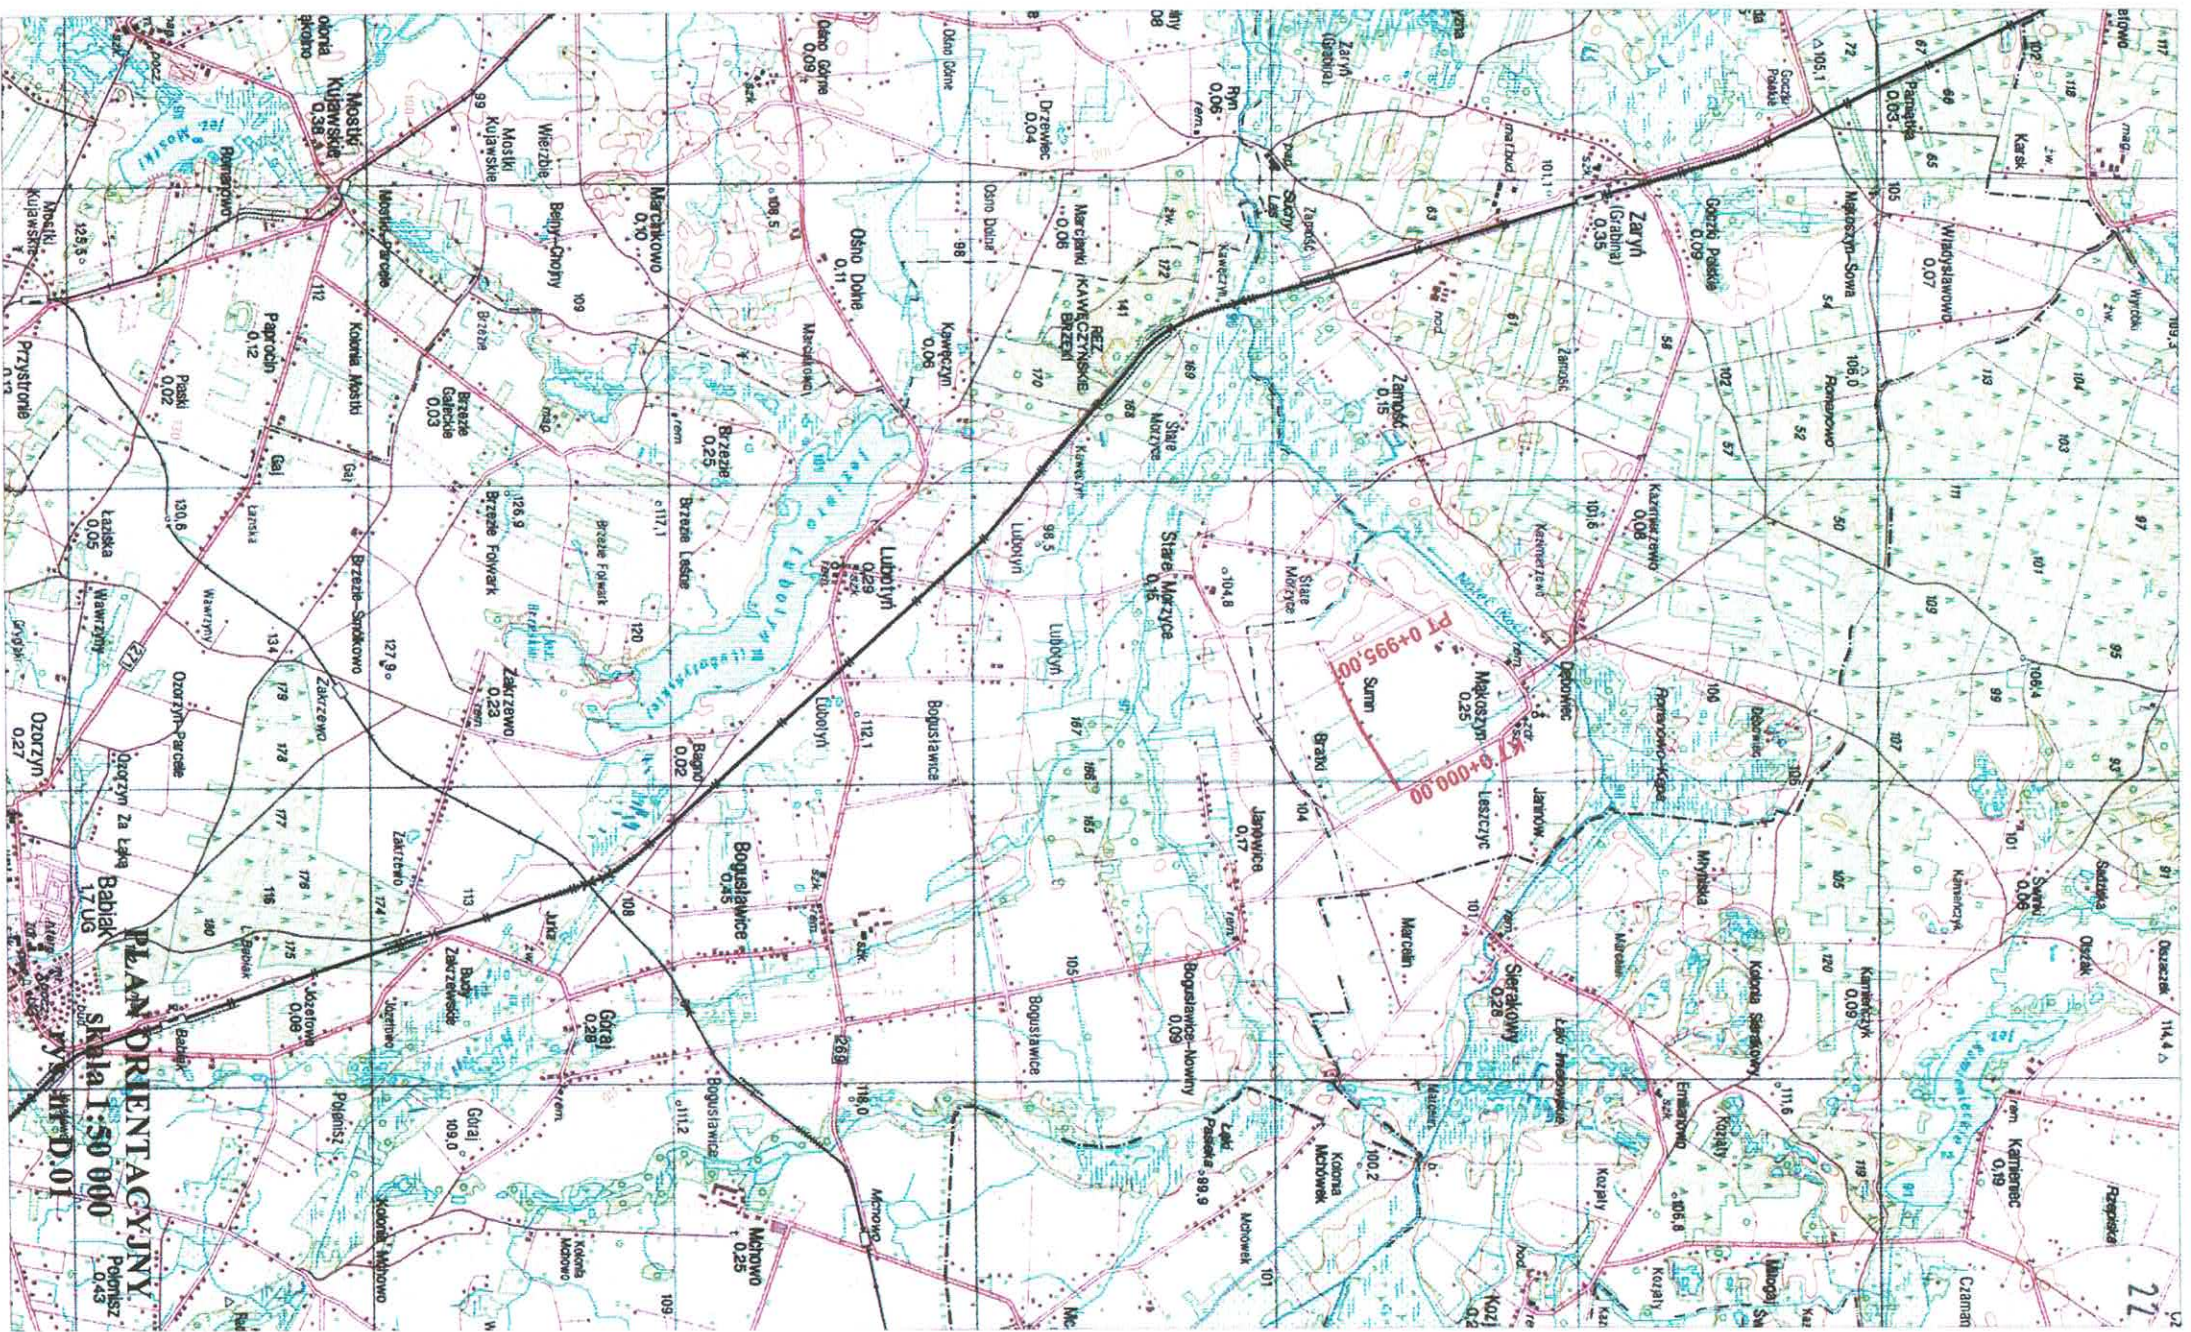




LEGENDA:	
	Nawierzchnia jezdni z betonu asfaltowego
	Granica działek
	Projektowany przepust drogowy
AG <small>pracownia projektowa</small>	
PROJEKT	
Agnieszka Maciejewska	
62-530 Kozłówek Biskupi, ul. Lipowa 11	
tel. 605 837 145	
email: agprojekt75@gmail.com	
NIP 665-188-11-11 REGON 302327782	
ZMIANA NAWIERZCHNI DROGI GMINNEJ W MIEJSCOWOŚCI SUMIN	
Nazwa obiektu	m. Sumin, gm. Wierzbinek, powiat koniński
Adres obiektu	dz. nr ewid. 450/1 obręb Makoszyn
Treść rysunku	PROJEKT ZAGOSPODAROWANIA TERENU
Nazwa i adres inwestora	GMINA WIERZBINEK 62-619 SĄDLNO ul. Powstańców Styczniowych 110
Właściciel/pracowni	Agnieszka Maciejewska
Autor	imię i nazwisko
Projektował:	mgr inż. Grzegorz Maciejewski WKP/0088/POOD/13
Specjalność	Drogowa
Skala	1:1000
nr rys.	D.02
data	09 - 2015
nr umowy	
faza	PB
Podpis	

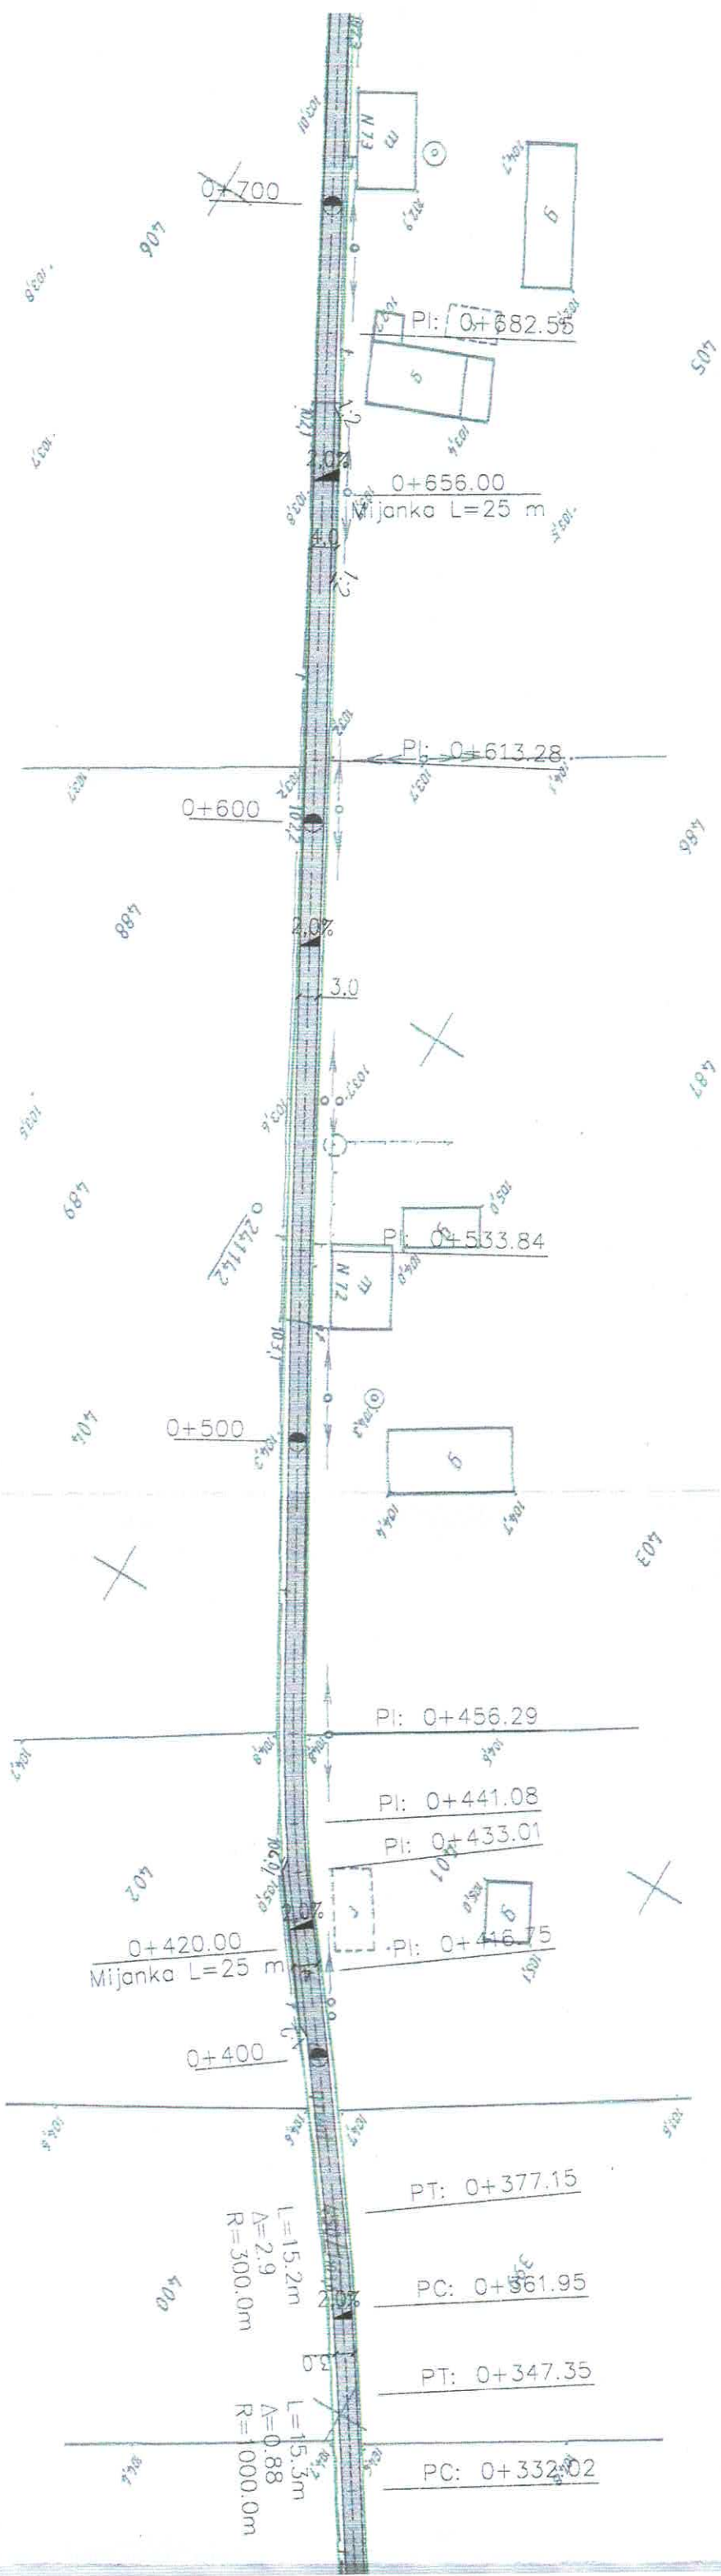

km 0+000,00 do 0+995,00

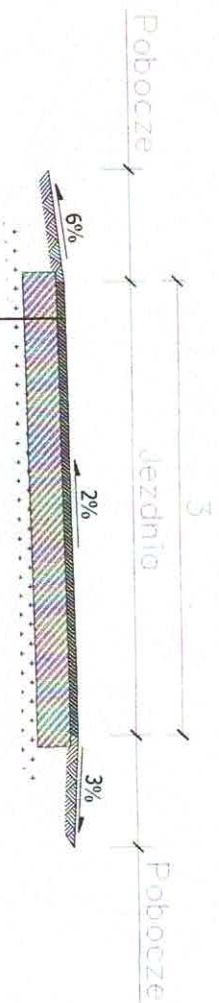


W-wa ścieralna z betonu asfaltowego gr. 4 cm

Podbudowa zasadnicza z kruszywa łamanego gr. 20 cm

Istniejąca nawierzchnia tłuczniowa

Jezdnia z mijanką

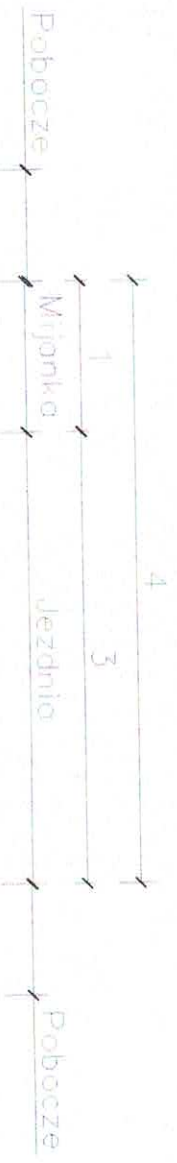

W-wa ścieralna z betonu asfaltowego gr. 4 cm

Podbudowa zasadnicza z kruszywa łamanego gr. 20 cm

Istniejące podłoże gruntowe



Agnieszka Maciejewska

62-530 Kozimierz Biskupi, ul. Lipowa 11


tel. 605 837 145

email: ogprojekt75@gmail.com

PROJEKT

NIP 665-188-11-11 REGON 302327782

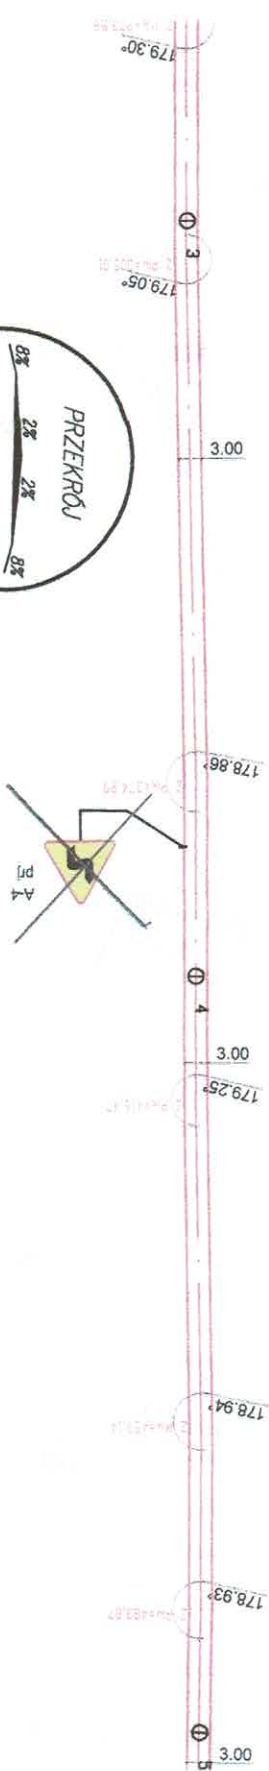


Nazwa obiektu		ZMIANA NAWIERZCHNI DROGI GMINNEJ W MIEJSCOWOŚCI SUMIN			
Adres obiektu		m. Sumin, gm. Wierzbinek, powiat koniński dz. nr ewid. 450/1 obręb Mąkoszyn			
Treść rysunku		PRZEKROJE NORMALNE			
Nazwa i adres inwestora		GMINA WIERZBINIEK 62-619 SADDLNO ul. Powstańców Styczniowych 110		nr rys.	D.03
Właściciel pracowni		Agnieszka Maciejewska		data	09 - 2015
Autor		imię i nazwisko		nr umowy	
Projektował:		mgr inż. Grzegorz Maciejewski WKP/0088/POOD/13		faza	PB
		specjalność		Podpis	
		Drogowa			





LEGENDA:


- Pobocze
- Os jezdnia
- Jezdnia

Zastrzegam siê wszelkie prawa wynikaj¹ce z prawa autorskiego. Rysunek niniejszy nie mo¿e byæ przerysowywany i u¿ywany bez zgody F U-H "PER-FEKT" Jakub Dlu¿ewski.

 "PER-FEKT" FIRMA USLUGOWO - HANDLOWA JAKUB DLUZEWSKI ul. Świerkowa 37A 62-500 Konin			
Budowa:	PRZEBUDOWA DROGI GMINNEJ ZIEMIĘCIN - SŁOMKOWO		
Adres budowy:	ZIEMIĘCIN, GM. WIERZBINIEK, POW. KONIŃSKI WOJ. WIELKOPOLSKIE SŁOMKOWO, GM. WIERZBINIEK, POW. KONIŃSKI WOJ. WIELKOPOLSKIE		
Inwestor:	URZĄD GMINY W WIERZBINIEKU WIERZBINIEK 40 62-619 SĄDLNO		
Nazwa załącznika:	PLAN SYTUACYJNY		
Imię i nazwisko	specjalność	nr uprawnień	podpis
Projektował: inż. Adam Chmielewski	drogowa	WKP/0231/POD/06	
Opracował: mgr inż. Jakub Dłu¿ewski			
Syndium dokumentacji: Znaczenia			
Skala: 1:1000		Data: 19 01 14	
zdł. nr			

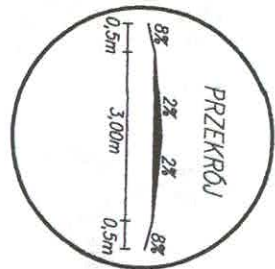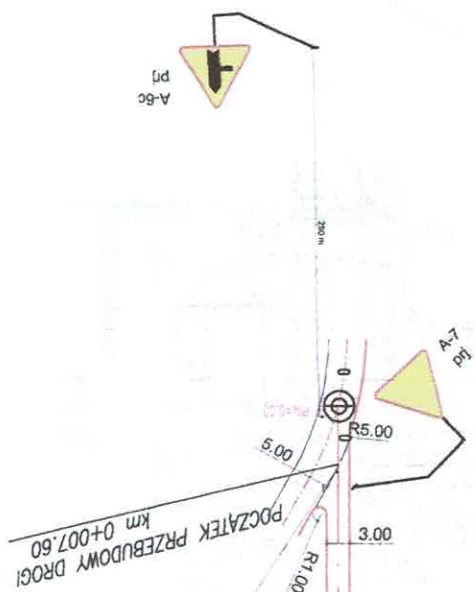



zjazd km:0+122.28

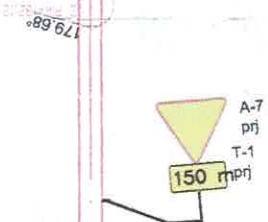

179.30°

179.05°

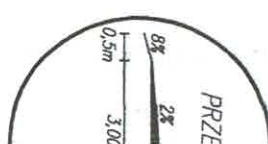

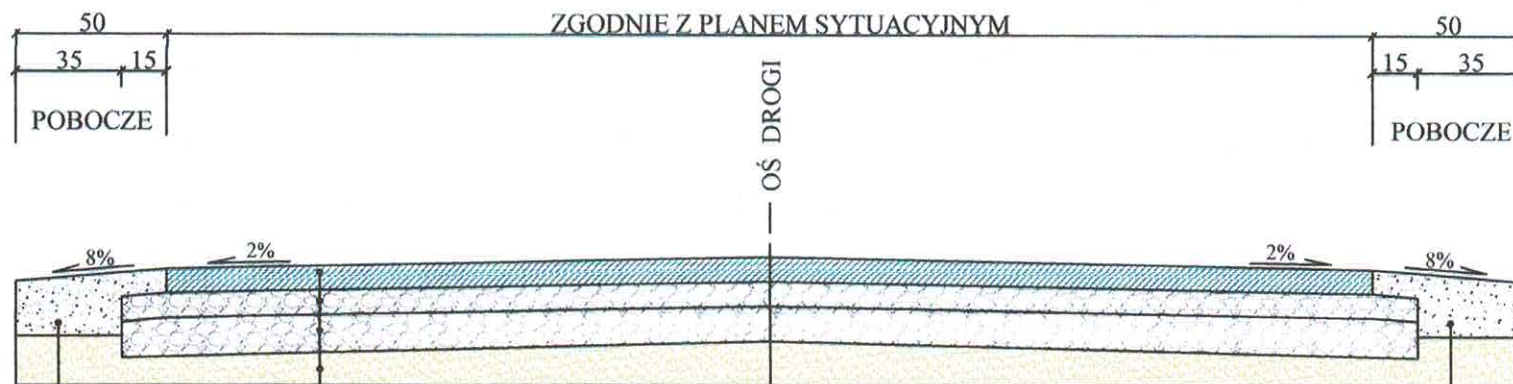

nawierzchnia z betonu asfaltowego - warstwa
ścieralna KR grubości 4 cm

podbudowa tłuczniowa - warstwa górną grubości 8 cm

podbudowa tłuczniowa - warstwa dolną grubości 12 cm



podłoże z gruntu rodzimego

Zastrzega się wszelkie prawa wynikające z prawa autorskiego. Rysunek niniejszy nie może być przerysowywany i uzupełniany bez zgody F U-H "PER-FEKT" Jakub Dłużewski.



"PER-FEKT" FIRMA USŁUGOWO – HANDLOWA JAKUB DŁUŻEWSKI
ul. Świerkowa 37A 62-500 Konin

Budowa:	PRZEBUDOWA DROGI GMINNEJ ZIEMIĘCIN – SŁOMKOWO			
Adres budowy:	ZIEMIĘCIN, GM. WIERZBINEK, POW. KONIŃSKI WOJ. WIELKOPOLSKIE SŁOMKOWO, GM. WIERZBINEK, POW. KONIŃSKI WOJ. WIELKOPOLSKIE			
Inwestor:	URZĄD GMINY W WIERZBINKU WIERZBINEK 40 62-619 SADLNO			
Nazwa zatępnika:	PRZEKRÓJ POPRZECZNY			zał. nr
Imię i nazwisko		specjalność	nr uprawnień	podpis
Projektował: inż. Adam Chmielewski		drogowa	WKP/0231/P00D/06	<i>Chmielewski</i>
Opracował: mgr inż. Jakub Dłużewski				<i>Dłużewski</i>
Stadium dokumentacji: Zgłoszenie		Skala: schemat	Data: 12. 2011 r.	

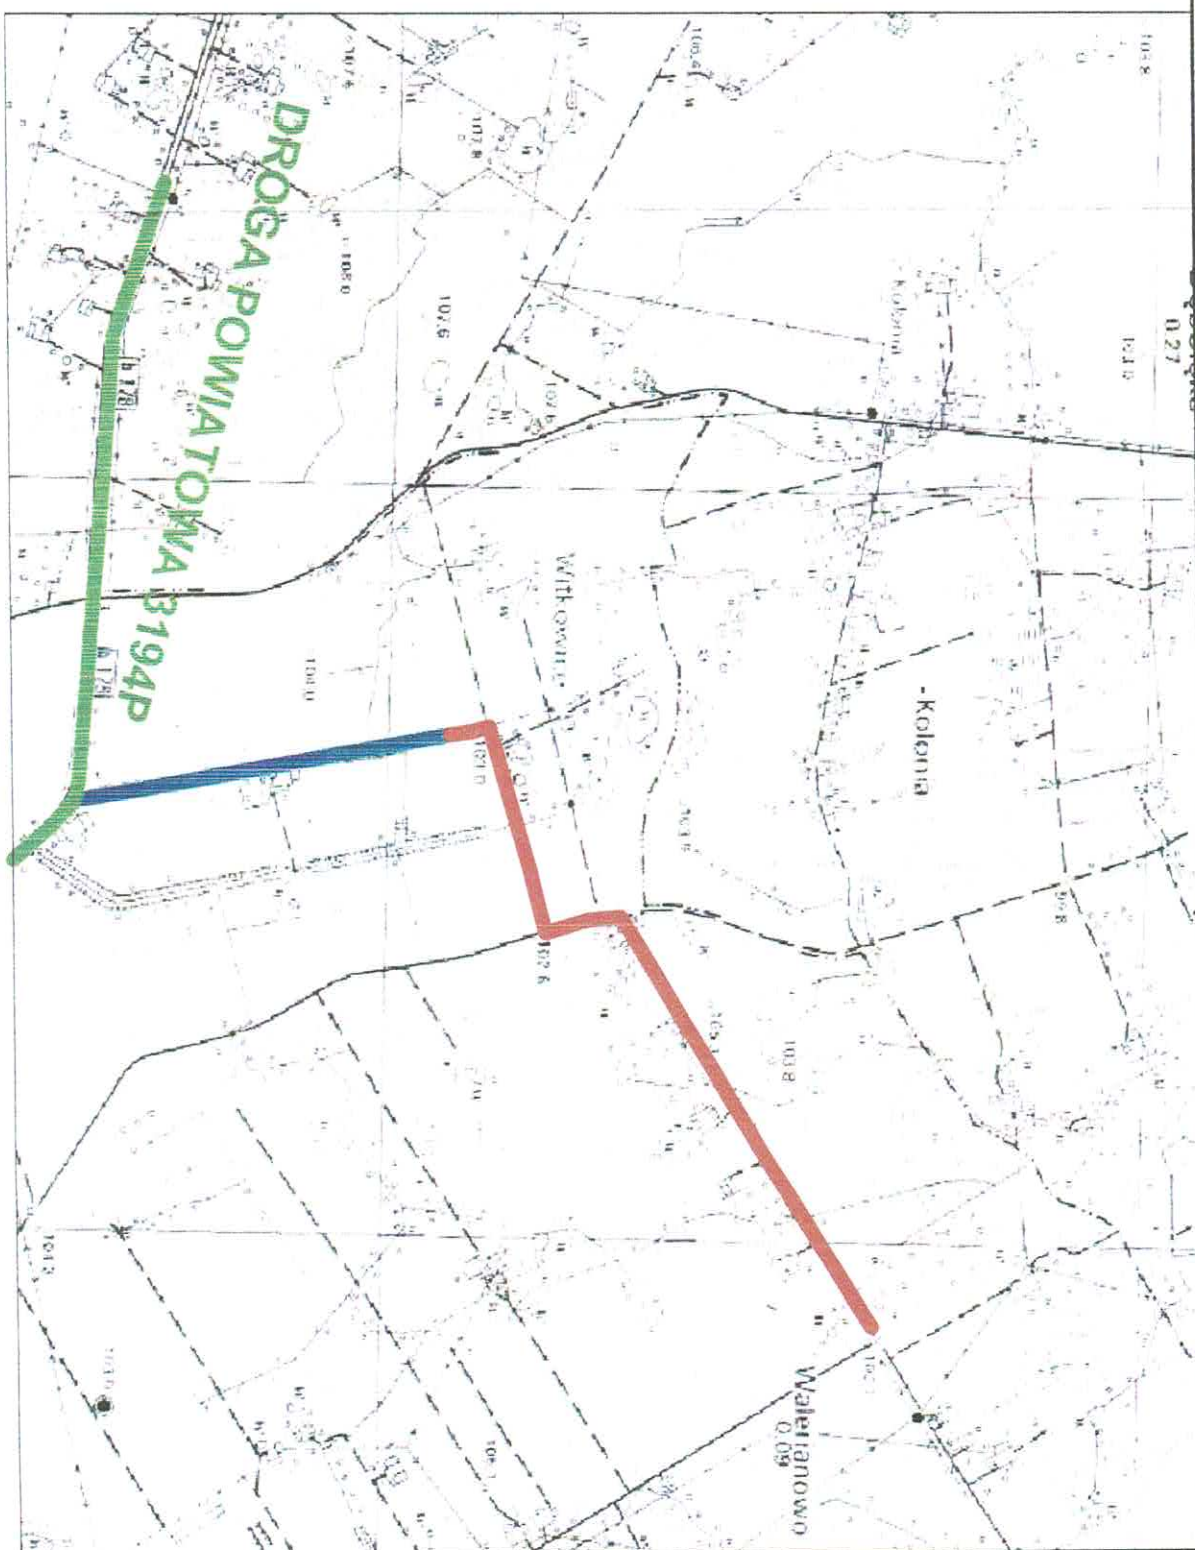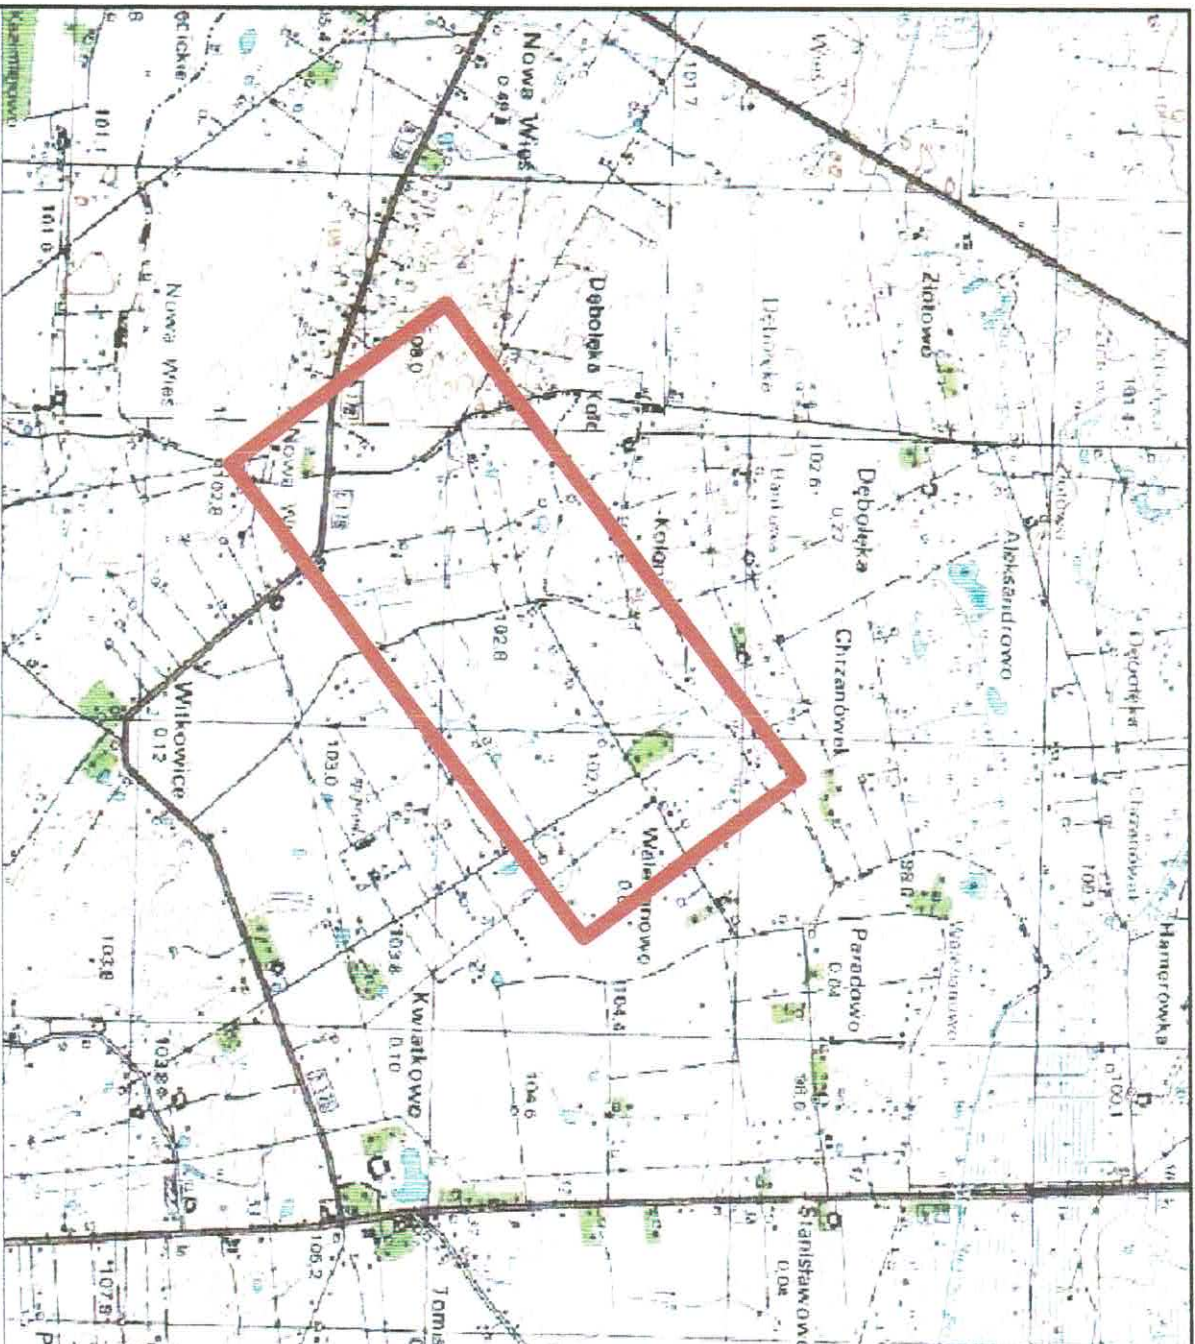

DROGA POWIATOWA

ISTNIEJĄCY ODCINEK DROGI

ODCINEK DROGI PRZEZNACZONY DO ZMIANY NAWIERZCHNI



Zastrzeżenie: Wszelkie prawa wynikające z prawa autorskiego. Rysunek niniejszy nie może być przerysowywany i uzupełniany bez zgody "PER-FEKT" F.U.-H.

PER-FEKT FIRMĄ USŁUGOWO-HANDLOWĄ JAKUB DŁUŻEWSKI
ul. Świerkowa 37A 62-500 Konin www.per-fekt.pl



Budowa:	ZMIANA NAWIERZCHNI DROGI GMINNEJ RELACJI WALERIANOWO – WITKOWICE			
Adres budowy:	WALERIANOWO, WITKOWICE, GM. WIERZBINIEK POW. KONIŃSKI, WOJ. WIELKOPOLSKIE			
Inwestor:	GMINA WIERZBINIEK PLAC POWSTAŃCÓW STYCZNIOWYCH 110 , 62-619 SĄDLNO			
Nazwa złącznika:	MAPA POGŁĄDOWA			
Imię i nazwisko	specjalność	nr uprawnień	podpis	zł. nr
Projektant: inż. Adam Chmielewski	drogowa	WKP/0231/P000/06		1
Opracował: mgr inż. Jakub Dłużewski				
Stadium dokumentacji: DOK. TECHN.	Skala: -----		Data: 02.2016 r.	

woj. konińskie

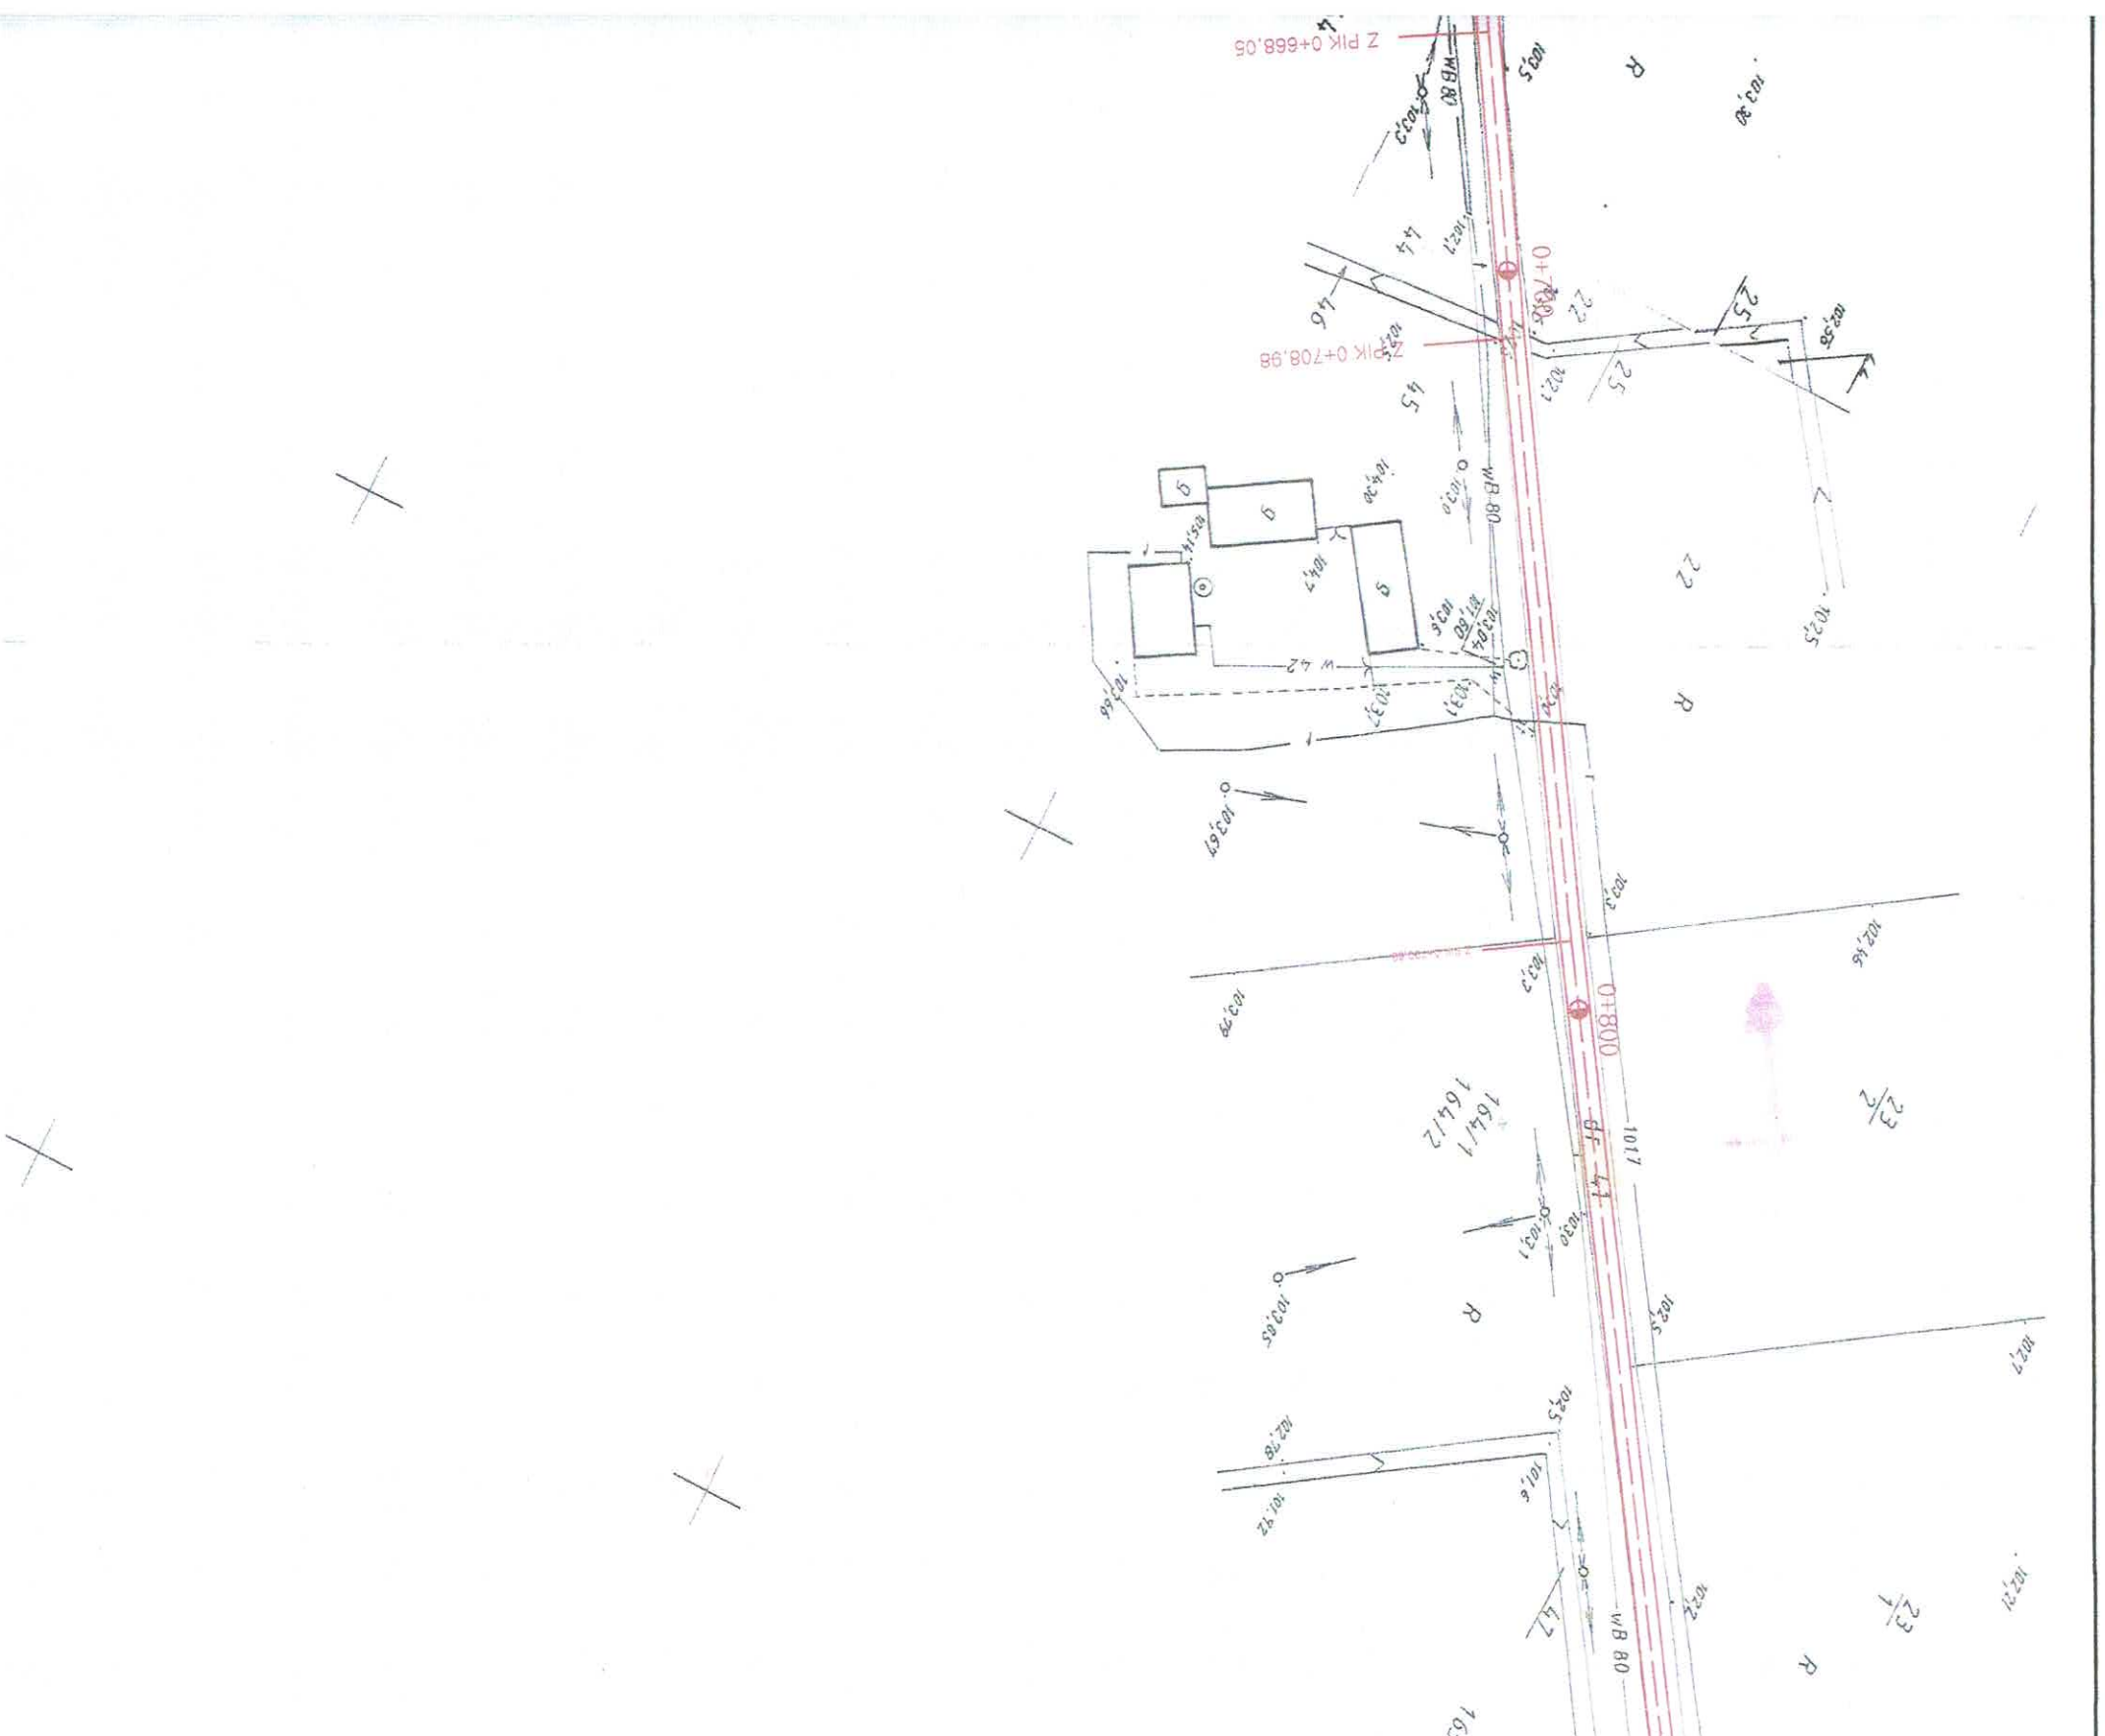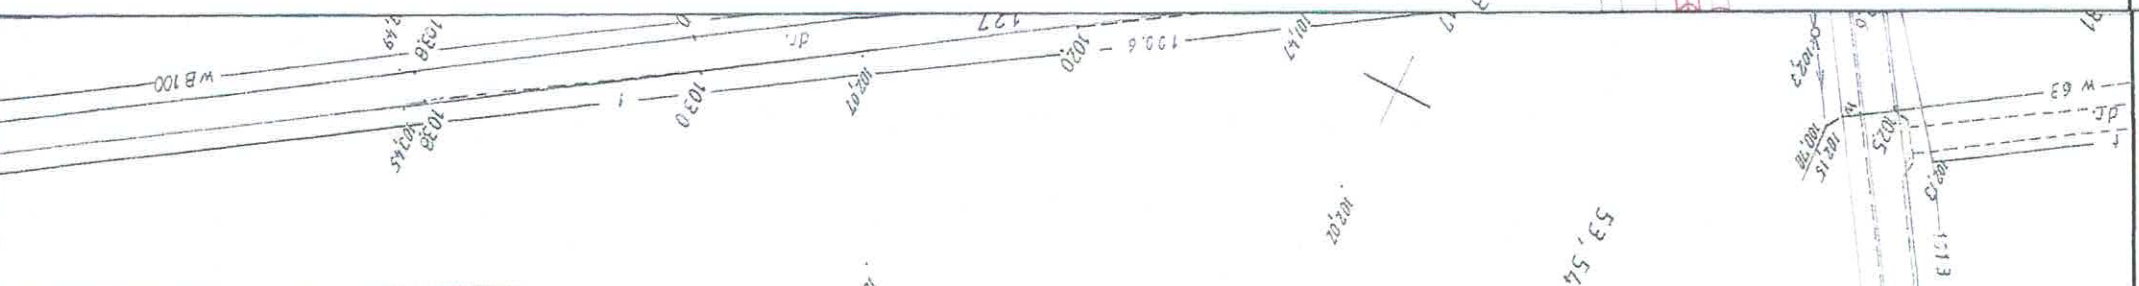


LEGENDA:


- Pobocze
- Os jezdni
- Jeźdnia

Zostreaga się wszelkie prawa wynikające z prawa autorskiego. Rysunek niniejszy nie może być przerysowywany i uzupełniany bez zgody "PER-FEKT" F.U.-H.

PER-FEKT FIRMĄ USŁUGOWO-HANDLOWĄ JAKUB DŁUŻEWSKI
ul. Świątkowa 37A 62-500 Konin www.per-fekt.pl

Budowa:	ZMIANA NAWIERZCHNI DROGI GMINNEJ RELACJI WALERIANOWO – WITKOWICE			
Adres budowy:	WALERIANOWO, WITKOWICE, GM. WIERZBINIEK POW. KONIŃSKI, WOJ. WIELKOPOLSKIE			
Inwestor:	GMINA WIERZBINIEK PLAC POWSTAŃCÓW STYCZNIOWYCH 110 , 62-619 SĄDLNO			
Nazwa zalcznika:	PLAN SYTUACYJNY			
Imię i nazwisko	specjalność	nr uprawnień	podpis	zł. nr
Projektant: inż. Adam Chmielewski	drogowa	WKP/0231/P000/06		2
Opracował: mgr inż. Jakub Dłużewski				
Stadium dokumentacji: DOK. TECHN.	Skala: 1:1000		Data: 12.2015 r.	

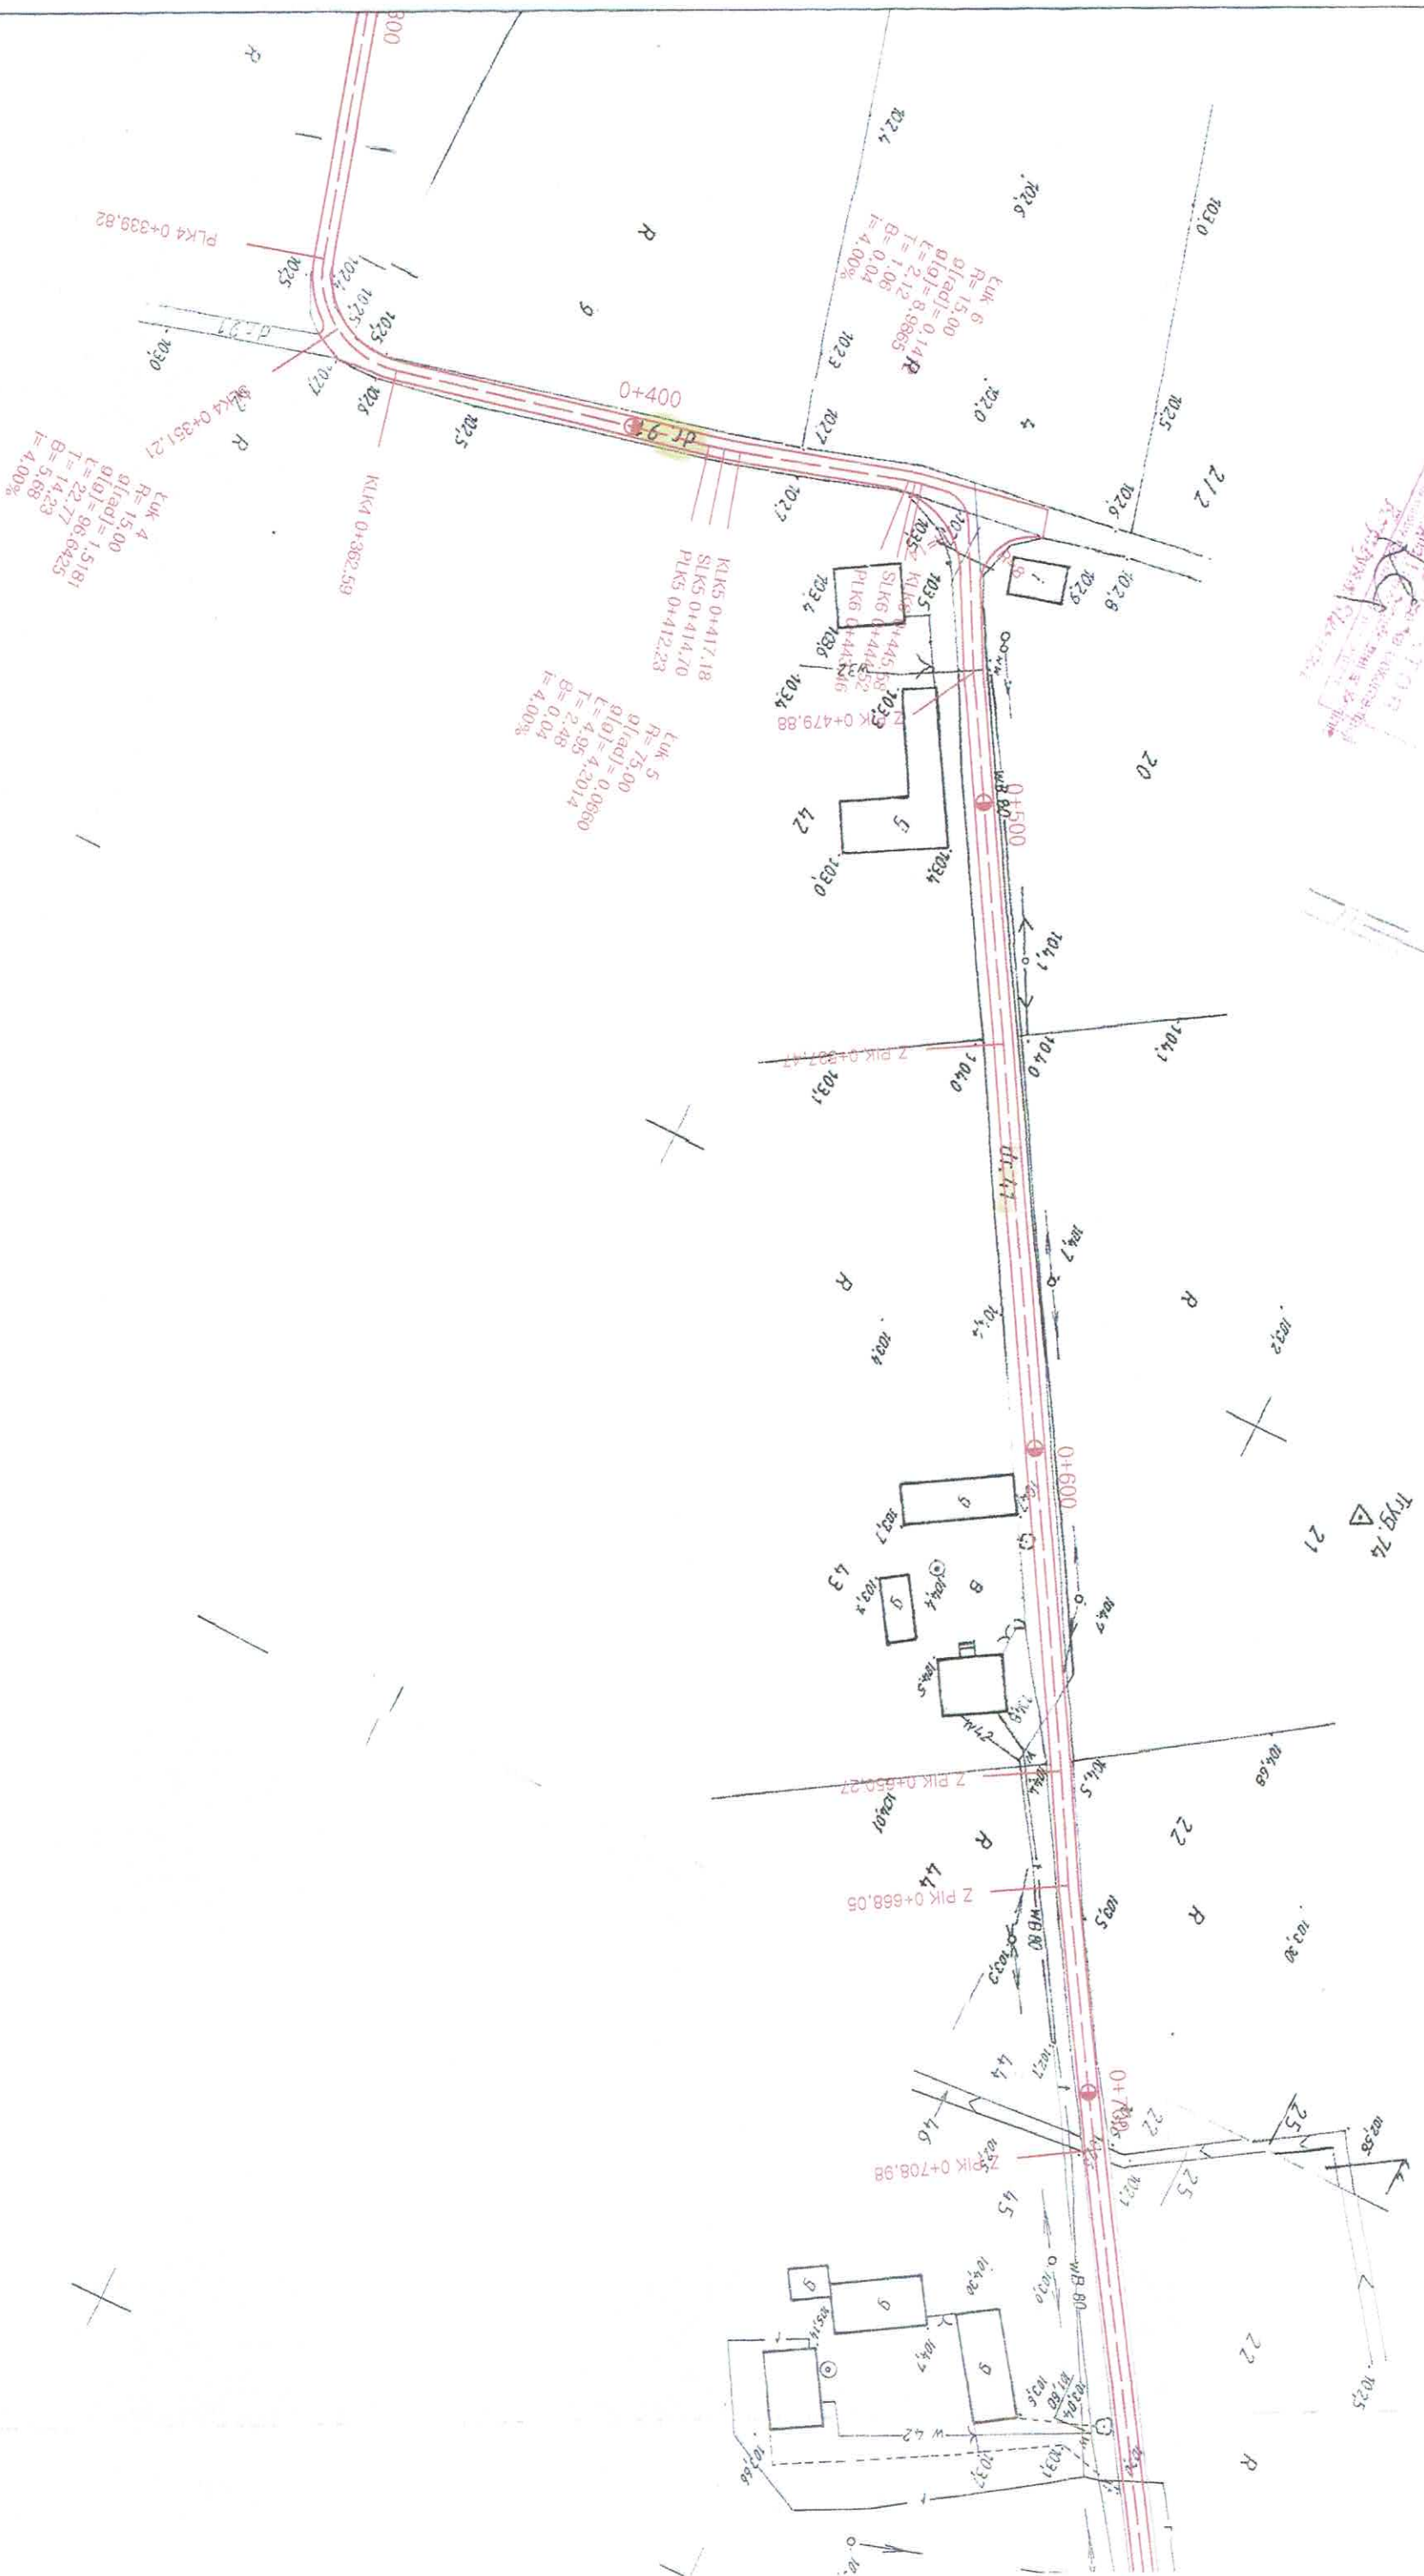

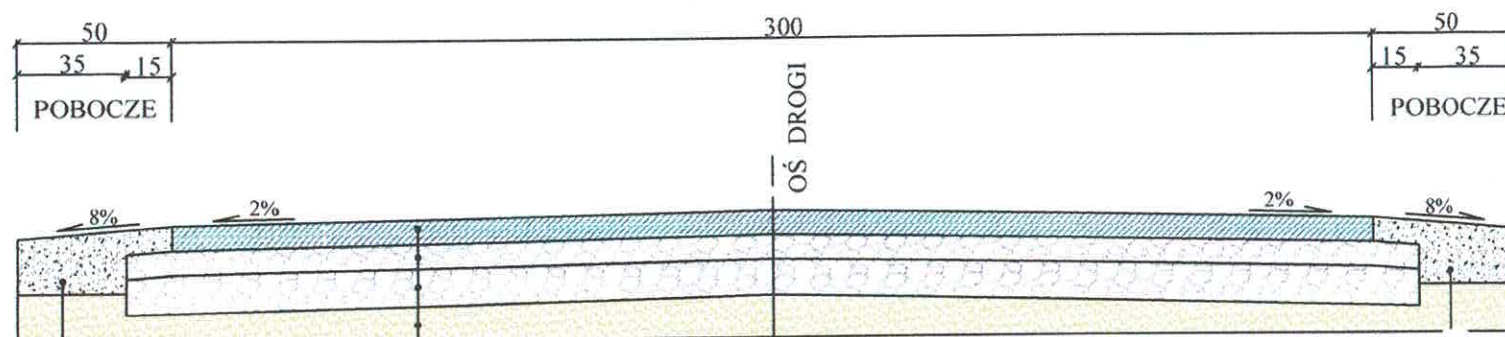

nawierzchnia z betonu asfaltowego - warstwa
ścieralna 0/12,8 grubości 4 cm

podbudowa zasadnicza - warstwa górną: wyrównanie i uzupełnienie
kruszywem łamanym stabilizowanym mechanicznie 0/31,5 mm gr. 8 cm

podbudowa zasadnicza - warstwa dolną: wyrównanie i uzupełnienie
kruszywem łamanym stabilizowanym mechanicznie 0/31,5 mm gr. 12 cm



profilowanie i zagęszczenie istniejącej nawierzchni drogi

Zastrzega się wszelkie prawa wynikające z prawa autorskiego. Rysunek niniejszy nie może być
przerysowywany i uzupełniany bez zgody "PER-FEKT" F.U.-H.



"PER-FEKT" FIRMA USŁUGOWO-HANDLOWA JAKUB DŁUŻEWSKI
ul. Świerkowa 37A 62-500 Konin www.per-fekt.pl

Budowa:	ZMIANA NAWIERZCHNI DROGI GMINNEJ RELACJI WALERIANOWO – WITKOWICE			
Adres budowy:	WALERIANOWO, WITKOWICE, GM. WIERZBINEK POW. KONIŃSKI, WOJ. WIELKOPOLSKIE			
Inwestor:	GMINA WIERZBINEK PLAC POWSTAŃCÓW STYCZNIOWYCH 110 , 62–619 SADLNO			
Nazwa załącznika:	PRZEKRÓJ KONSTRUKCJI NAWIERZCHNI			
Imię i nazwisko	specjalność	nr uprawnień	podpis	zał. nr
Projektował: inż. Adam Chmielewski	drogowa	WKP/0231/POOD/06		3
Opracował: mgr inż. Jakub Dłużewski	_____	_____		
Stadium dokumentacji: DOK. TECHN.	Skala: SCHEMAT	Data: 12.2015 r.		

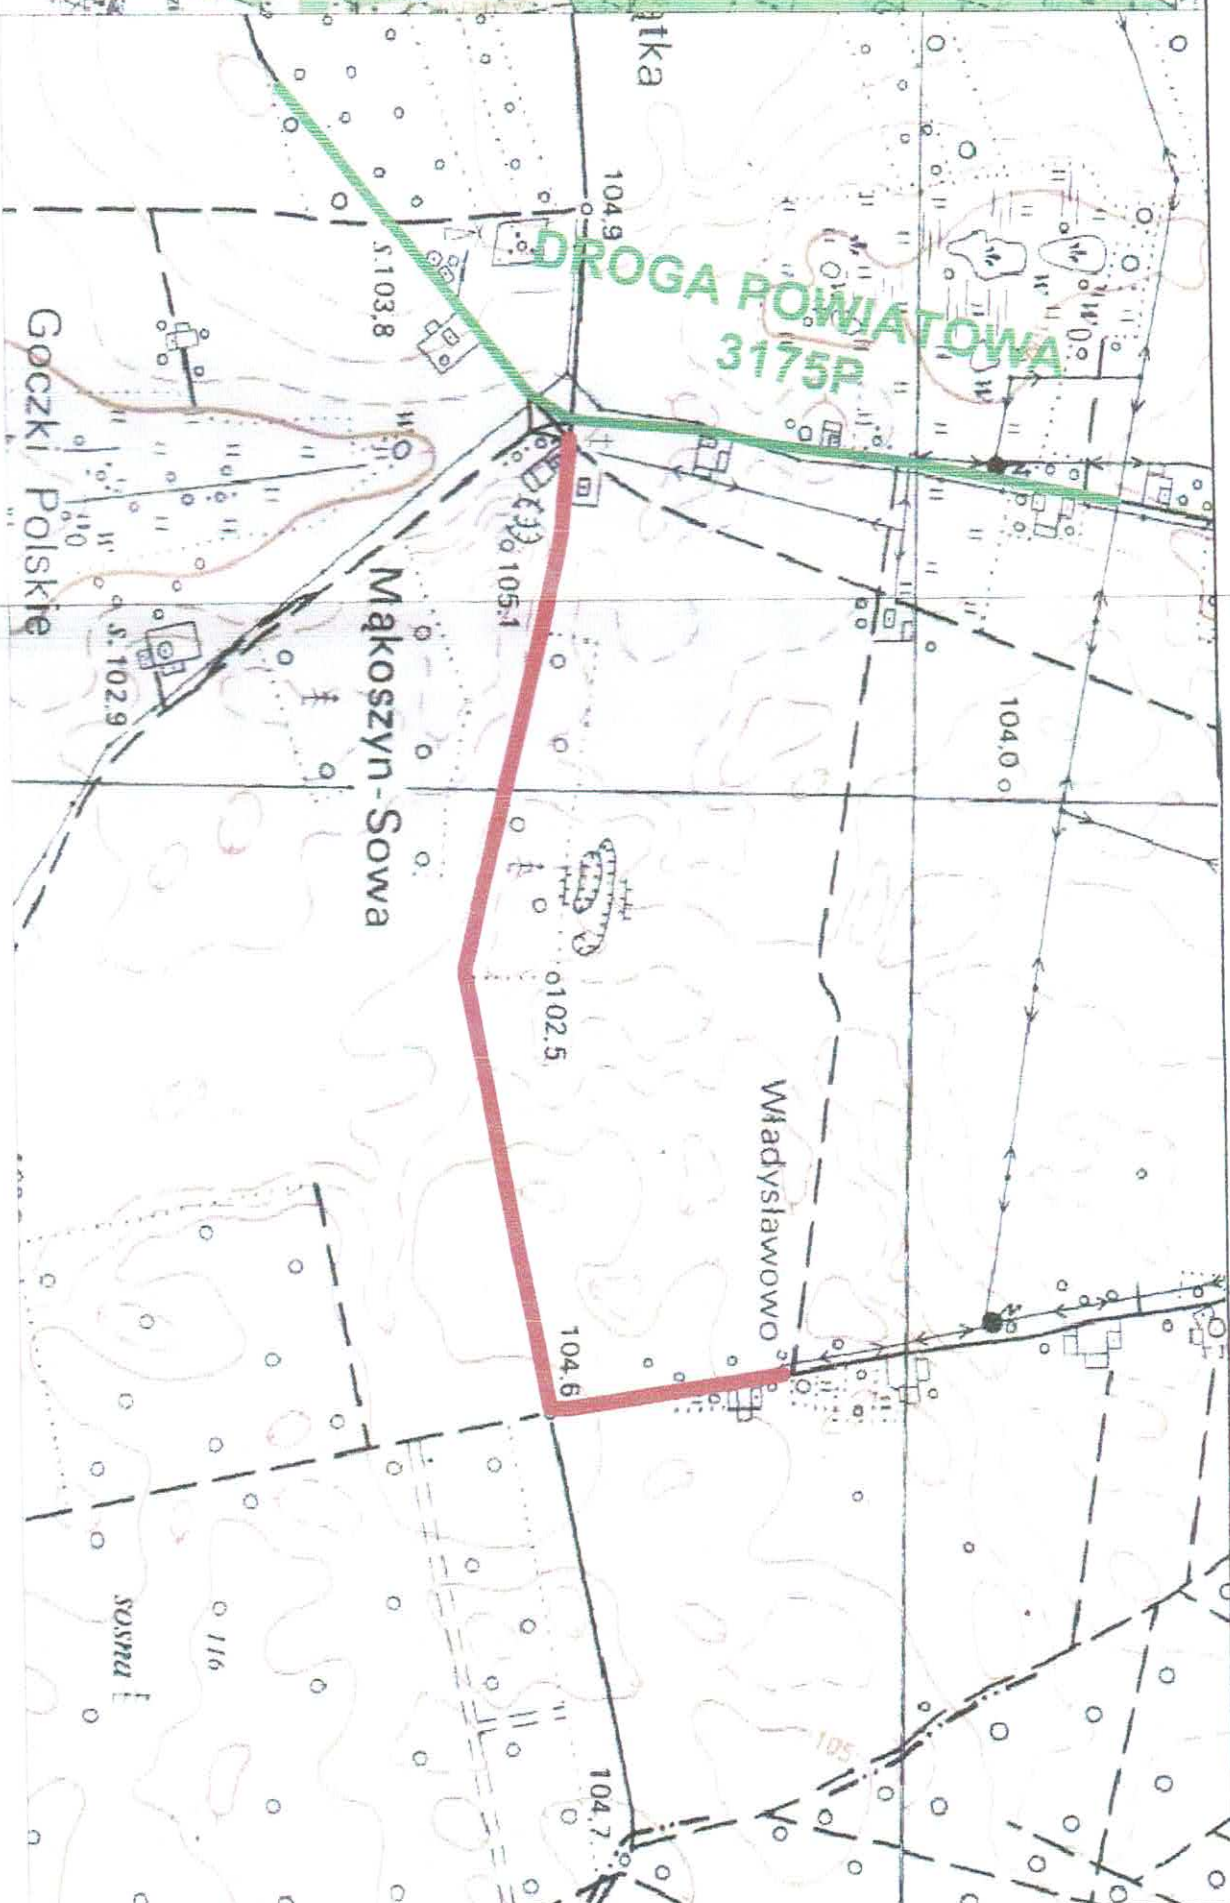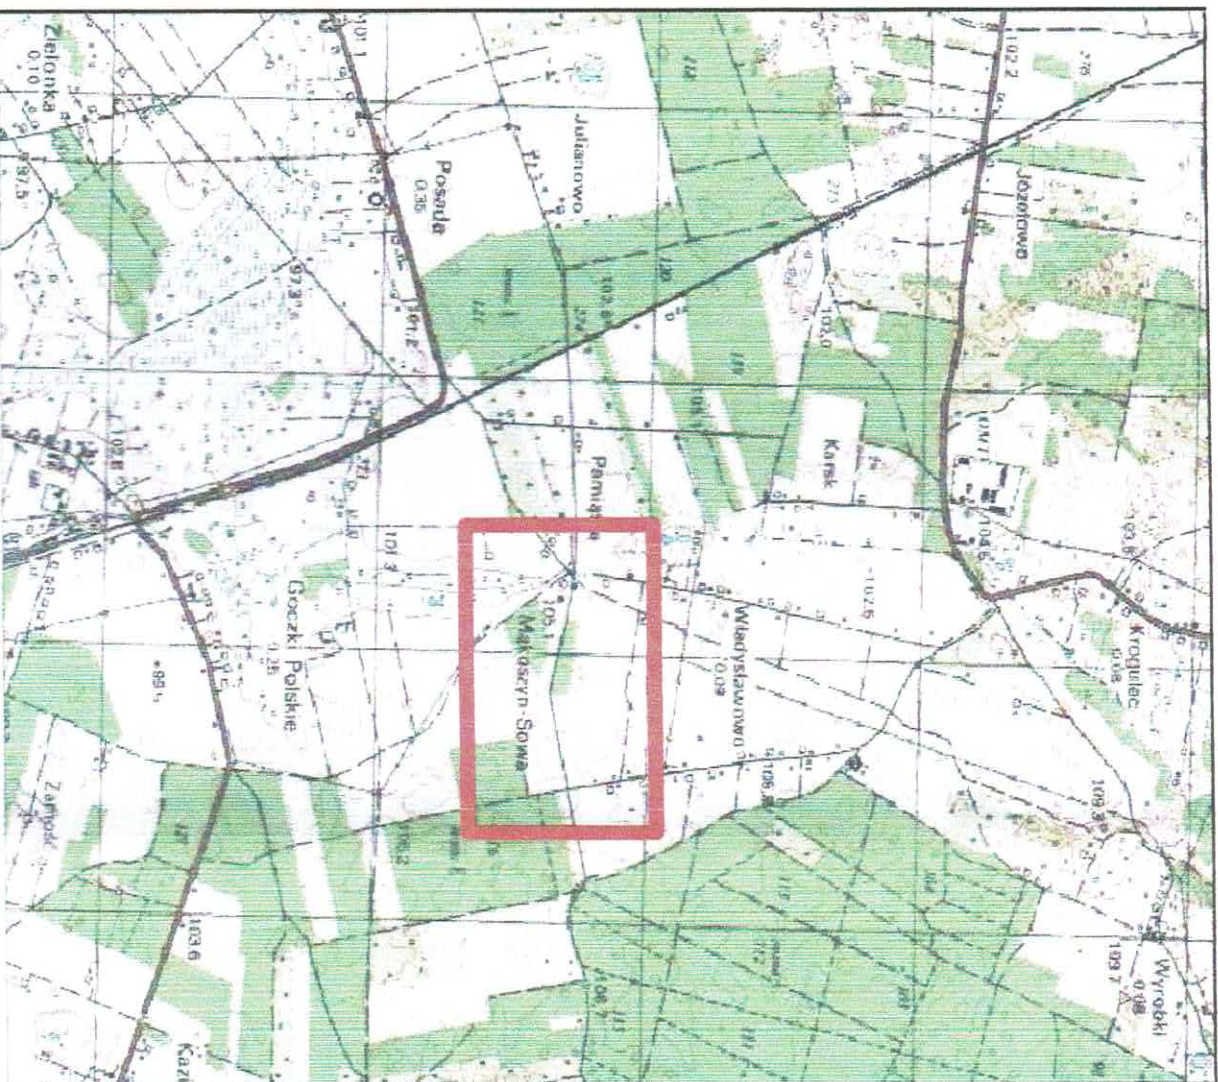




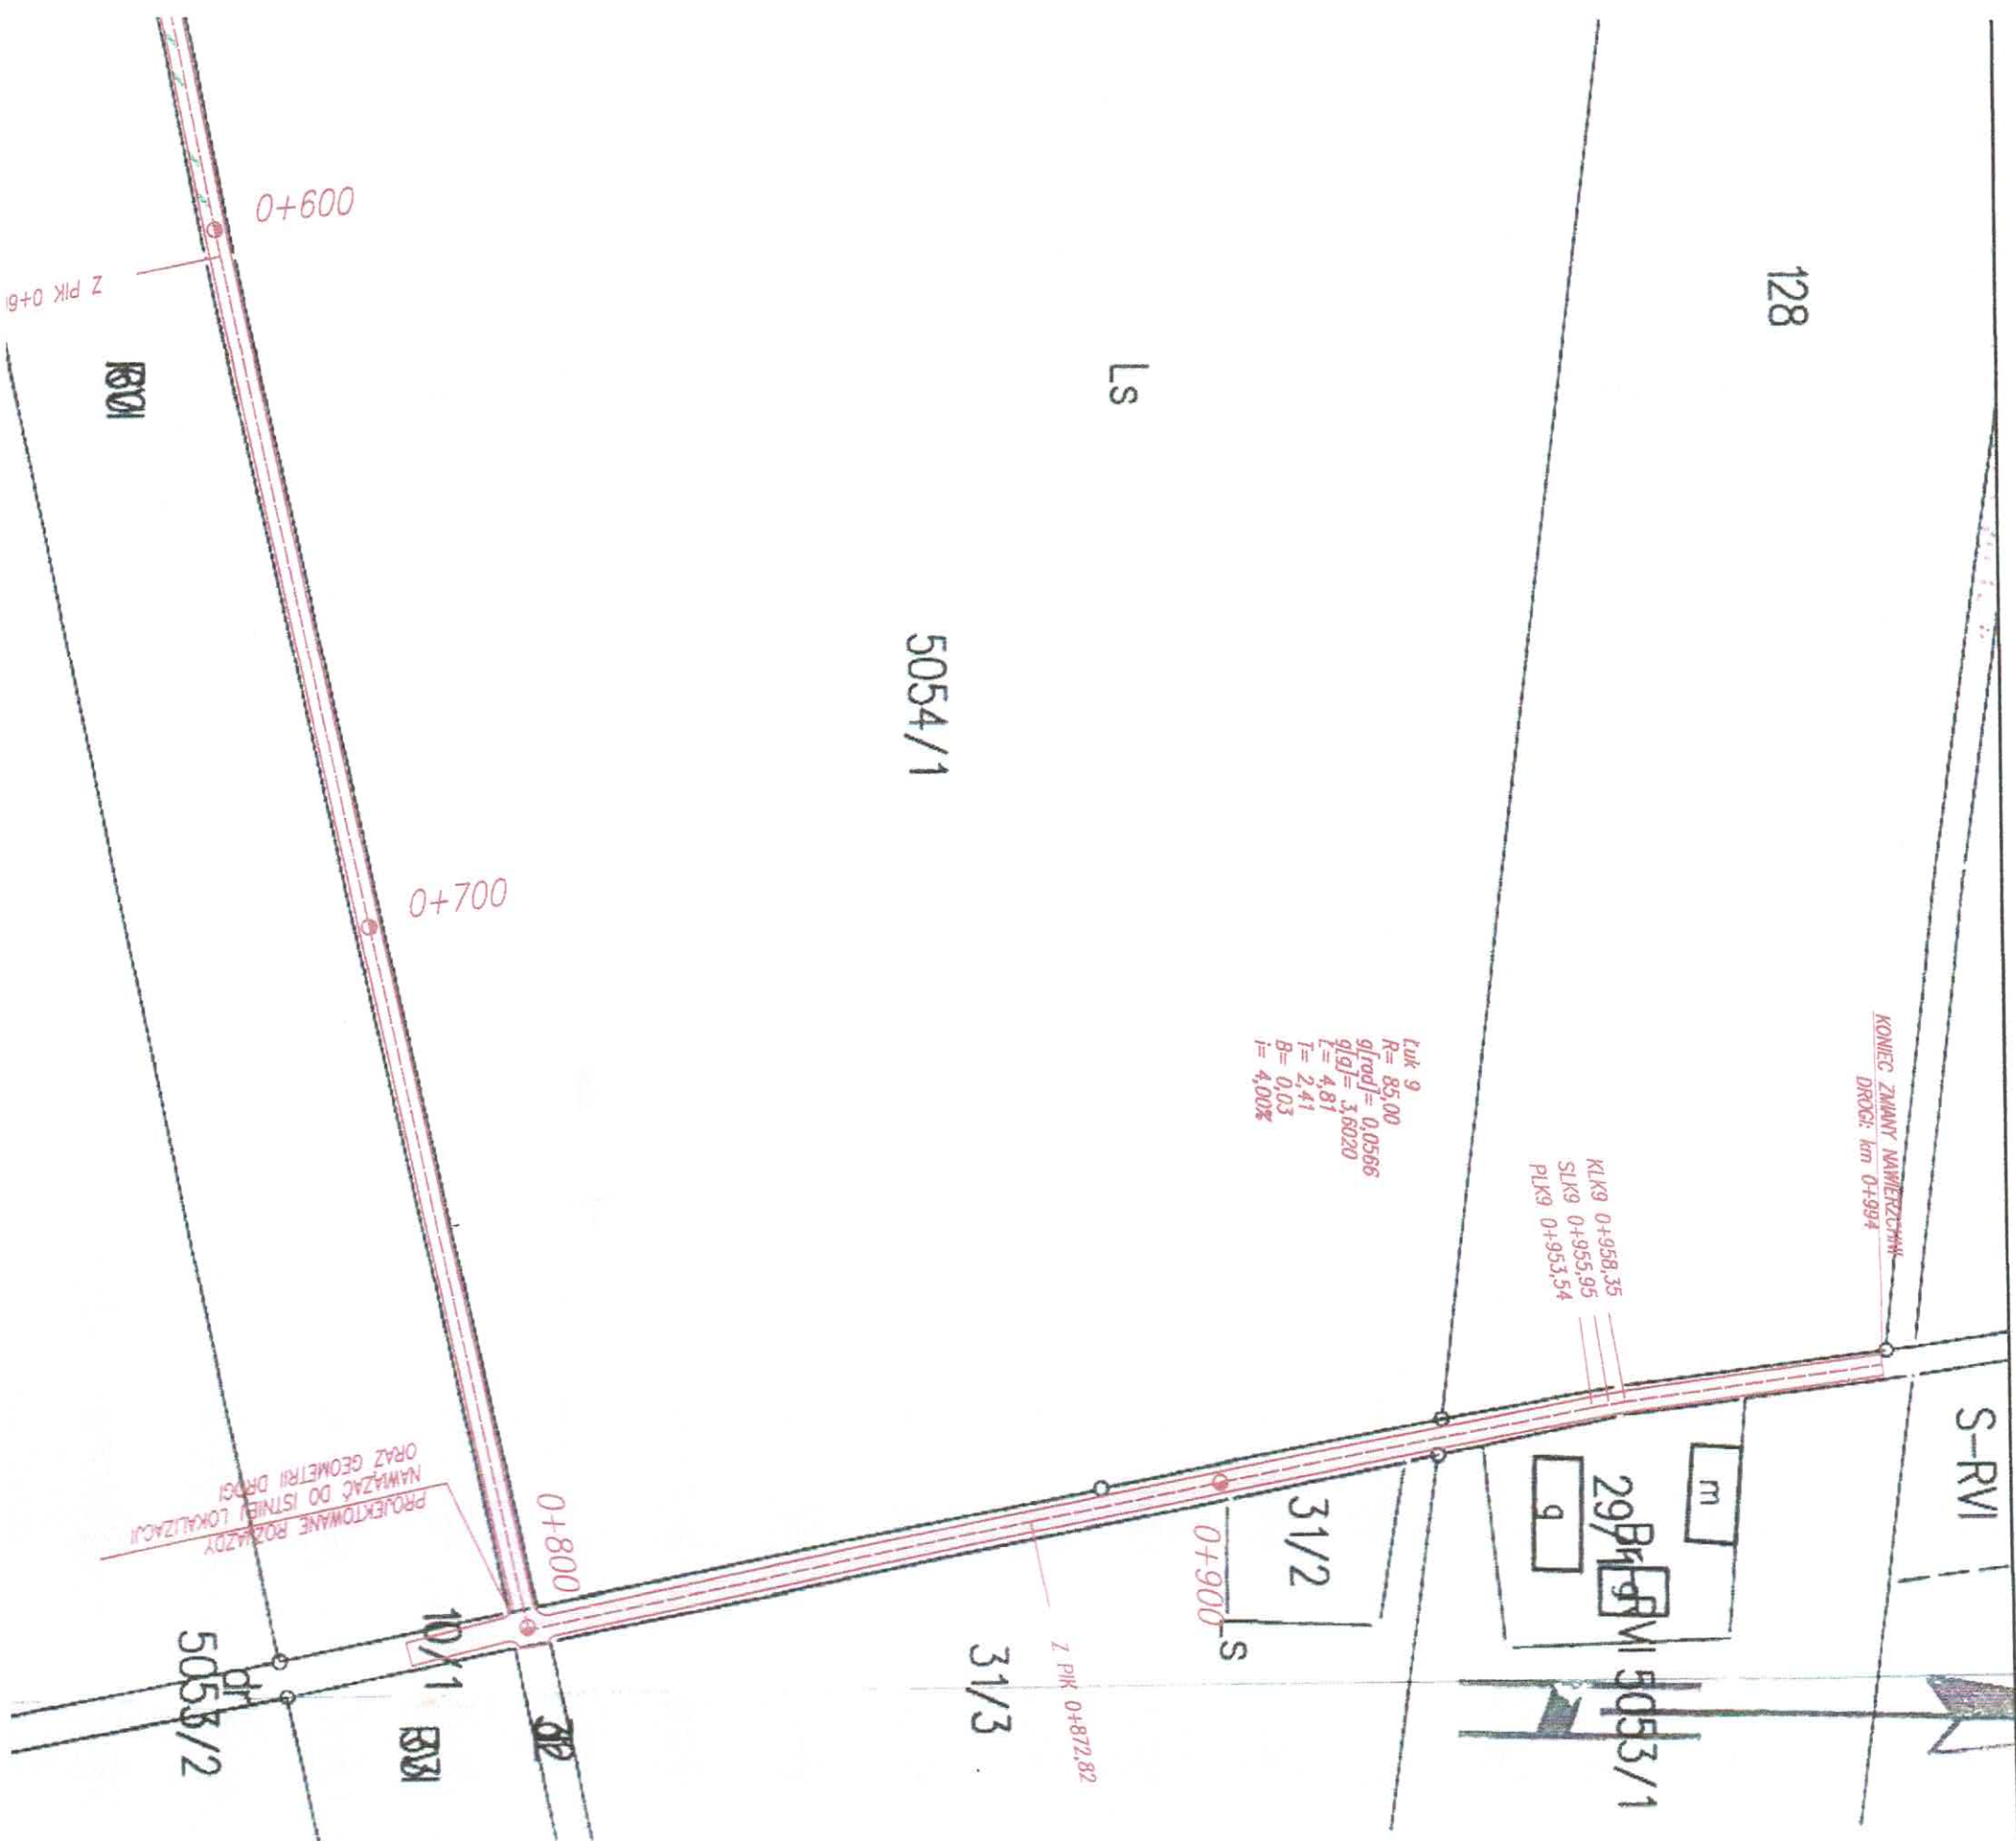
LEGENDA:

DROGA POWIATOWA

ODCINEK DROGI PRZEZNACZONY DO ZMIANY NAWIERZCHNI

Zostępuje się wszelkie prawa wynikające z prawa autorskiego. Rysunek niniejszy nie może być przetwarzany i uzupełniany bez zgody "PER-FEKT" F.U.H.

 <p>"PER-FEKT" FIRMA USŁUGOWO-HANDLOWA ul. Świerkowa 37A 62-500 Konin www.per-fekt.pl</p>			
Budowa:	ZMIANA NAMIERZCHNI DROGI GMINNEJ W MIEJSCOWOŚCI WŁADYSŁAWOWO POW. KONIŃSKI, WOJ. WIELKOPOLSKIE		
Adres budowy:	WŁADYSŁAWOWO GM. WIERZBIŃEK POW. KONIŃSKI, WOJ. WIELKOPOLSKIE		
Investor:	GMINA WIERZBIŃEK PLAC POWSTAŃCÓW STYCZNIOWYCH 110 , 62-619 SĄDLNO		
Nazwa zalicznika:	MAPA POGŁĄDOWA		
Imię i nazwisko	specjalność	nr uprawnień	podpis
Projektował: inż. Adam Chmieliński	drogowa	WKP/0231/POD/06	
Opracował: mgr inż. Jakub Dłużewski			
Stadium dokumentacji: DOK. TECHN.	Skala: -----	Data: 02.2016 r.	zł. nr 1



- LEGENDA:**
- Pobocze
 - Os jezdni
 - Jezdnia

Zastrzegam się wszelkie prawa wynikające z prawa autorskiego. Rysunek niniejszy nie może być przerysowywany i uzupełniany bez zgody "PER-FEKT" F.U-H.

PER-FEKT FIRMUS USŁUGOWO-HANDLOWA JAKUB DUŻEWSKI
ul. Świerkowa 37A 62-500 Konin www.per-fekt.pl

Budowa: ZMIANA NAWIERZCHNI DROGI GMINNEJ W MIEJSCOWOŚCI WŁADYSŁAWOWO

Adres budowy: WŁADYSŁAWOWO G.M. WIERZBINIEK POW. KONIŃSKI, WOJEWÓDZTWO KRAKOWSKIE

Inwestor: GMINA WIERZBINIEK

Nazwa załącznika: PLAN SITUACYJNY

Imię i nazwisko	specjalność	nr uprawnień	podpis	zł. nr.
Projektował: inż. Adam Chmielewski	drogowa	WKP/0231/P000/06	[podpis]	2.2
Opracował: mgr inż. Jakub Dużewski			[podpis]	

Skala: 1:1000 Data: 03.07.16

65/1

128

RVI

64/1

LS

27/1

Luk 3
R= 100,00
q[rad]= 0,0576
q[g]= 3,6642
L= 5,76
T= 2,88
B= 0,04
i= 4,00%

Luk 4
R= 60,00
q[rad]= 0,0892
q[g]= 5,6780
L= 5,35
T= 2,68
B= 0,06
i= 4,00%

Luk 5
R= 75,00
q[rad]= 0,0777
q[g]= 4,9440
L= 5,82
T= 2,91
B= 0,06
i= 4,00%

Luk 6
R= 75,00
q[rad]= 0,0410
q[g]= 2,6085
L= 3,07
T= 1,54
B= 0,02
i= 4,00%

Luk 7
R= 20,00
q[rad]= 0,1748
q[g]= 11,1250
L= 3,50
T= 1,75
B= 0,08
i= 4,00%

Luk 8
R= 30,00
q[rad]= 0,2614
q[g]= 16,6416
L= 7,84
T= 3,94
B= 0,26
i= 4,00%

6054/1

0+300

0+400

0+500


0+600

62V/3


62V/1

Z PIK

Z PIK 0+603

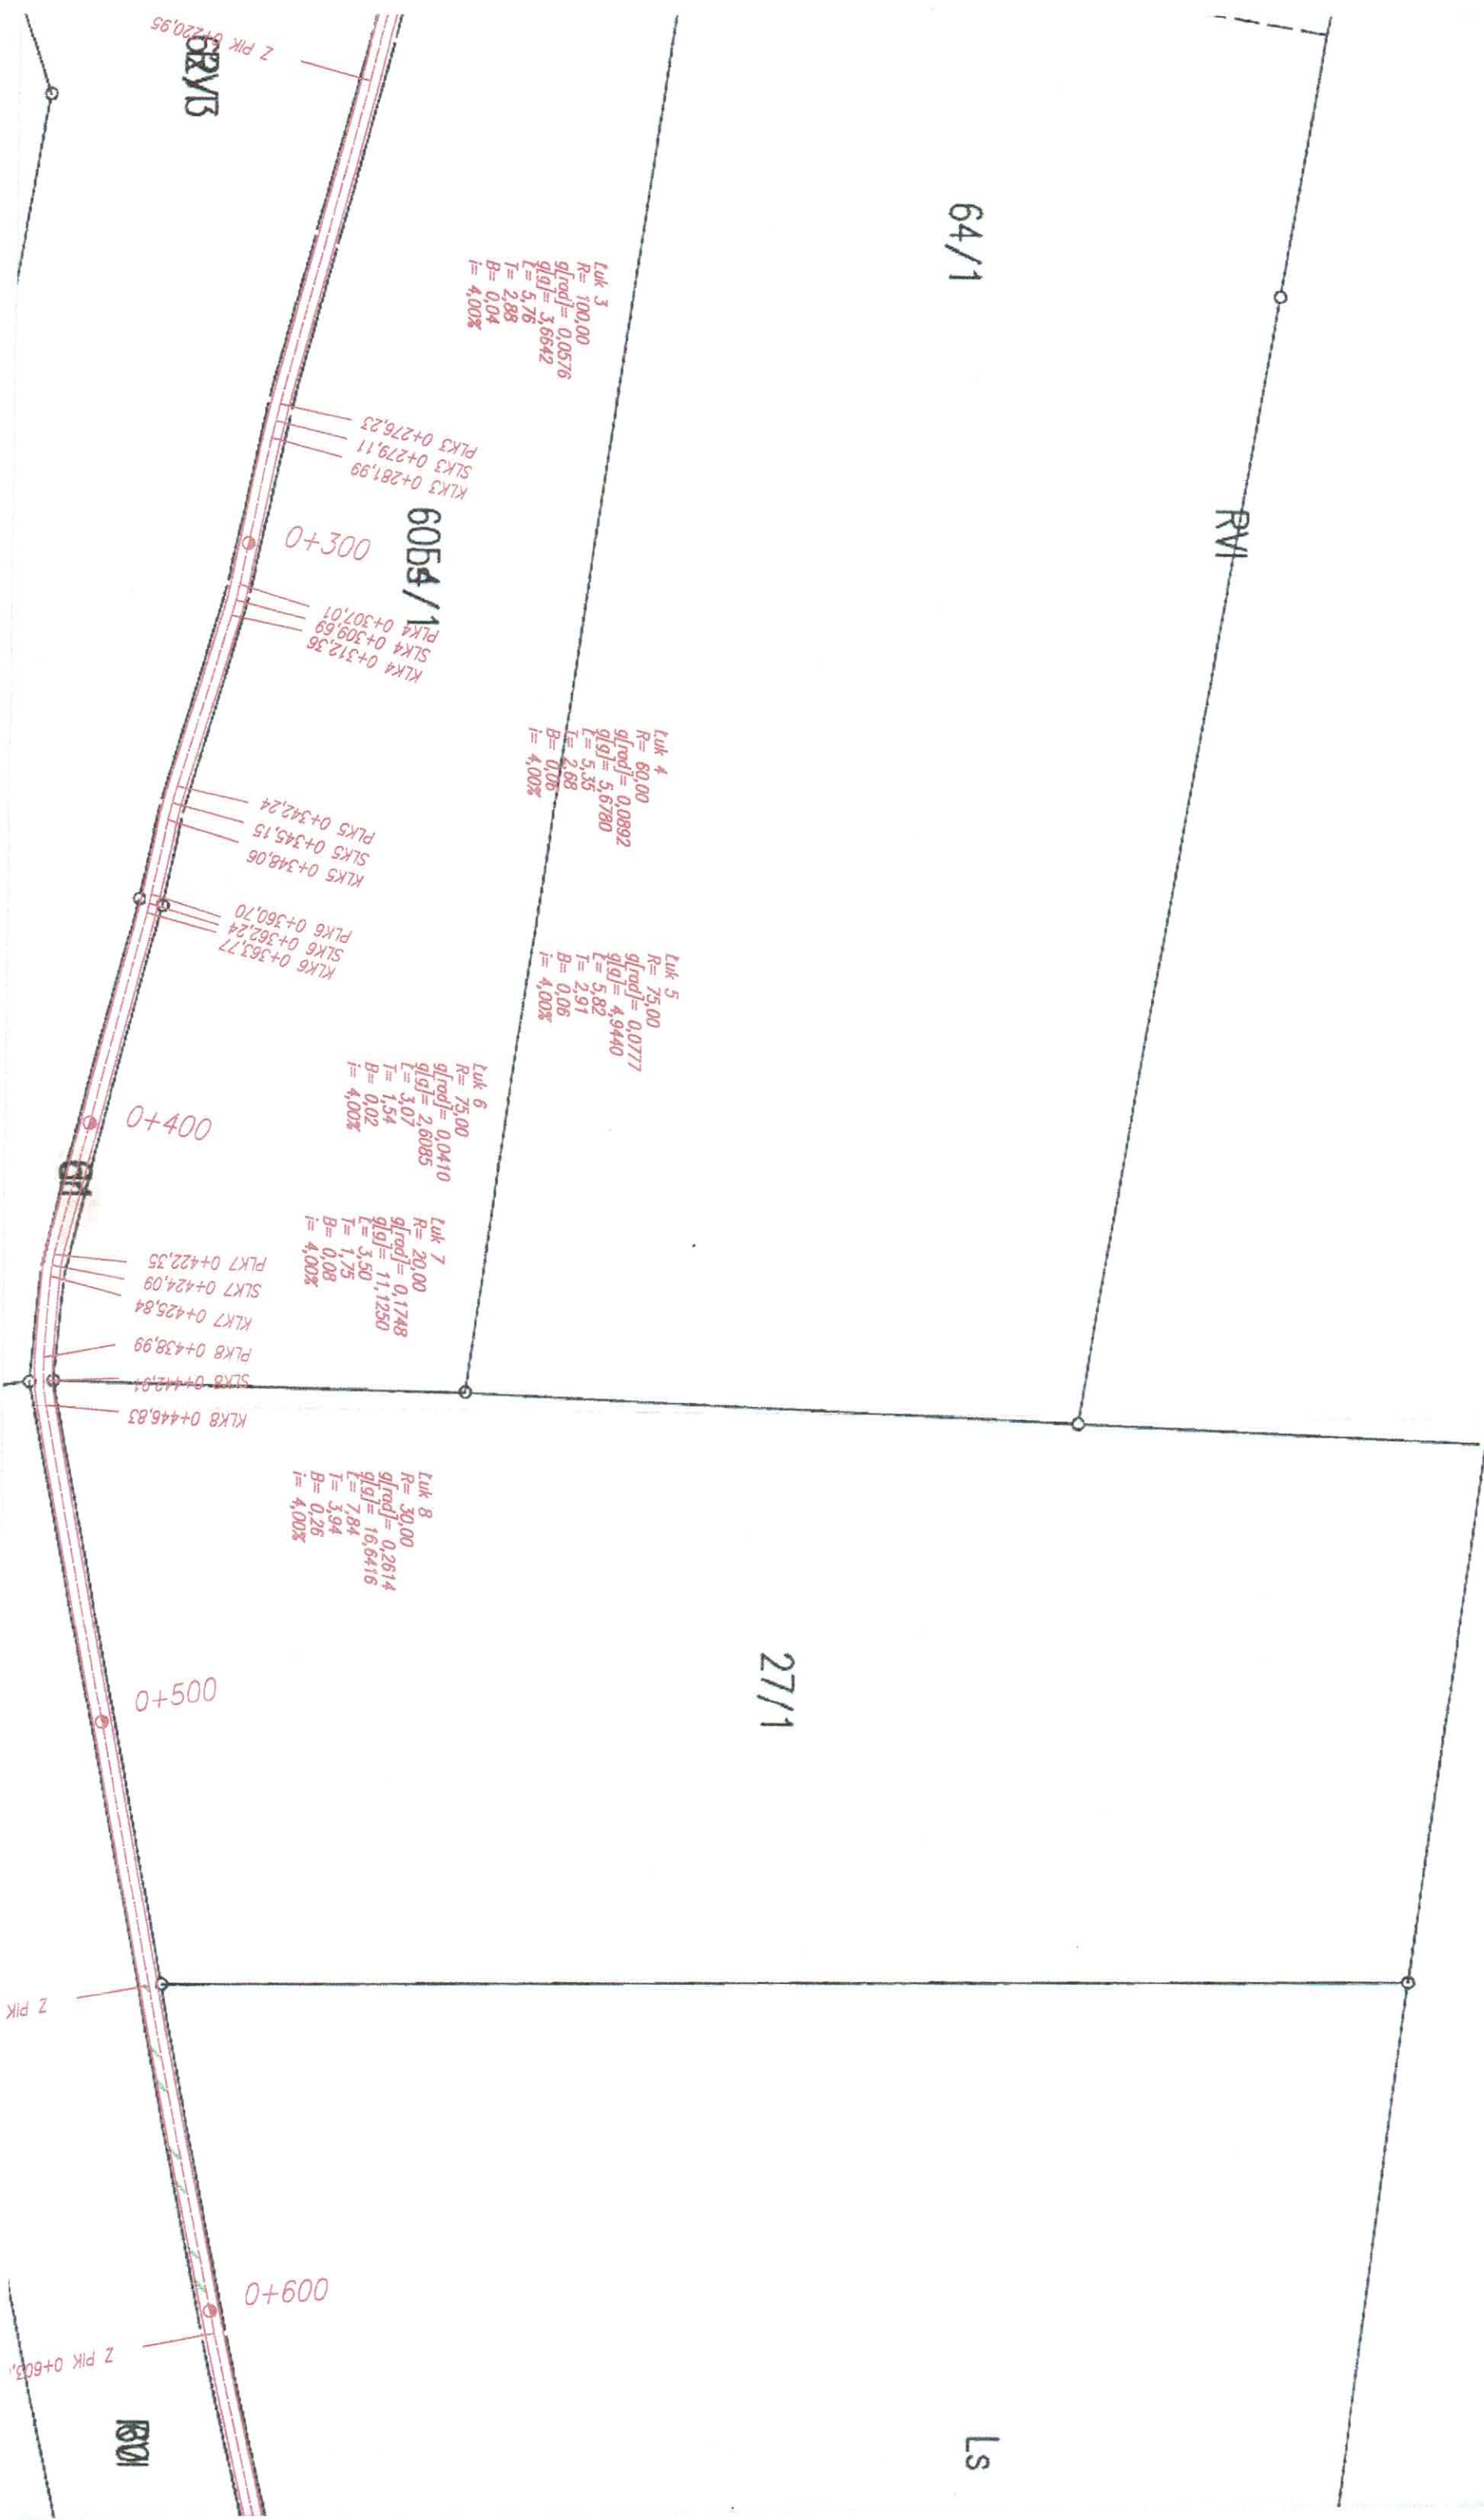

Przekrój

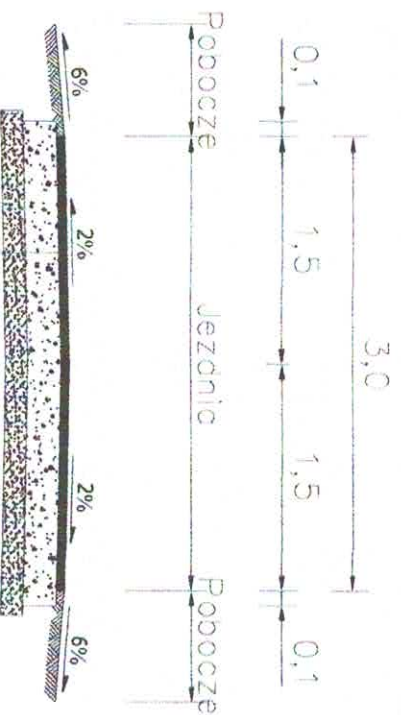

W-wa ścieralna z betonu asfaltowego o gr. 4 cm

Podbudowa z kruszywa łamanego 0/31,5 o gr. 20 cm


Istniejące podłoże

Załączam się wszelkie prawa wynikające z prawa autorskiego. Rysunek niniejszy nie może być przerysowywany i uzupełniany bez zgody "PER-FEKT" F.U-H.



"PER-FEKT" FIRMA USŁUGOWO-HANDLOWA JAKUB DŁUŻEWSKI
ul. Świątkowa 37A 62-500 Konin www.per-fekt.pl

Budowa:	ZMIANA NAWIERZCHNI DROGI GMINNEJ W MIEJSCOWOŚCI WŁADYSŁAWOWO			
Adres budowy:	WŁADYSŁAWOWO GM. WIERZBINIEK POW. KONIŃSKI, WOJ. WIELKOPOLSKIE			
Inwestor:	GMINA WIERZBINIEK PLAC POWSTAŃCÓW STYCZNIOWYCH 110 , 62-619 SĄDLNO			
Nazwa załącznika:	PRZEMKÓJ KONSTRUKCJI NAWIERZCHNI			
Imię i nazwisko	specjalność	nr uprawnień	podpis	zał. nr
Projektował: inż. Adam Chmielewski	drogowa	WKP/0231/P000/06	<i>[Signature]</i>	
Opracował: mgr inż. Jakub Dłużewski			<i>[Signature]</i>	
Stadium dokumentacji: DOK. TECHN.	Skala: SCHEMAT	Data: 02.2016 r.		3

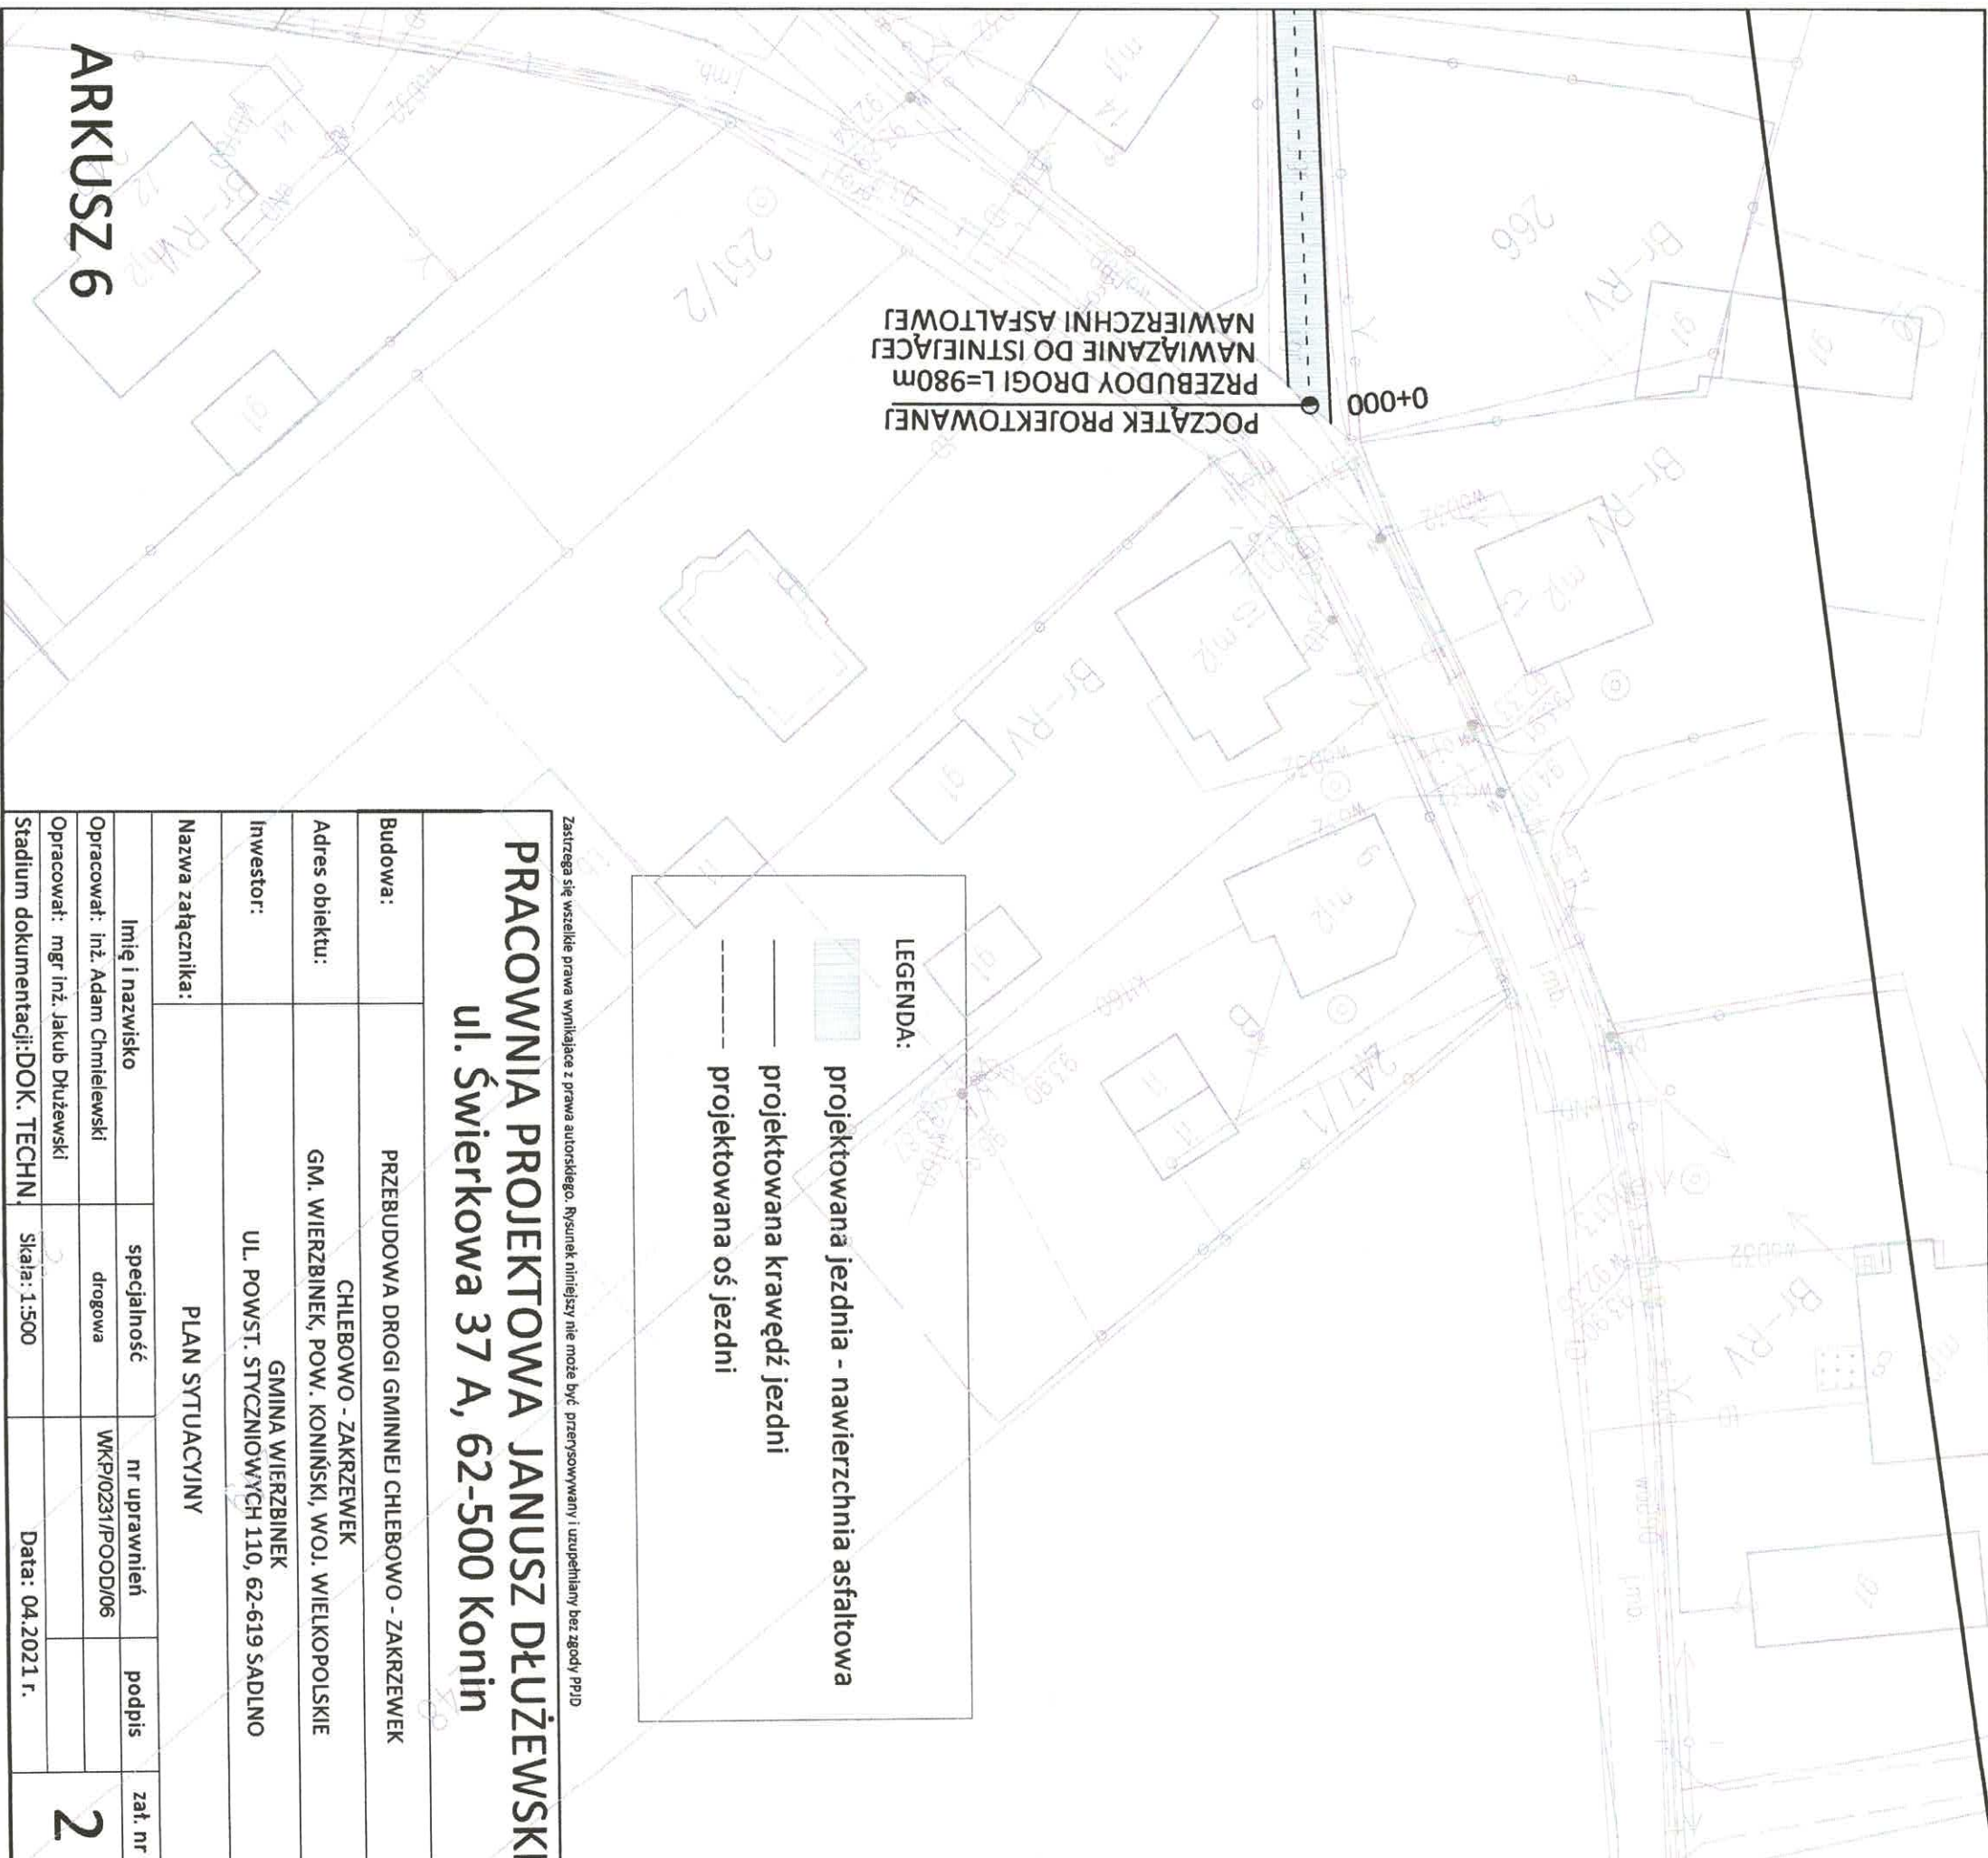

LEGENDA:

projektowana jezdnia - nawierzchnia asfaltowa

projektowana oś jezdni

PRACOWNIA PROJEKTOWA JANUSZ DŁUŻEWSKI
ul. Świerkowa 37 A, 62-500 Konin

Budowa:

Adres obiektu:

Investor

Nazwa załącznika:

Imię i nazwisko	specjalność	nr uprawnień	podpis	zat. nr
Opracował: inż. Adam Chmielewski	drogowa	WK/P/0231/P.OOD/06		2
Opracował: mgr inż. Jakub Dłużewski				
Stadium dokumentacji: DOK. TECHN.	Skala: 1:500	Date: 04.2021 r.		



292

obrzeż Chlebowo
obrzeż Gaj

44

R43

2% | 2%

85

85.1

271

0+400

0+300

ARKUSZ 4

ARKUSZ 4

2% 2%

4

009+0

005+0

2% 2%

4

42
RM

ARKUSZ 3

ARKUSZ 3

0+800

0+700

ARKUSZ 2

ARKUSZ 2

18/4
PSM

KONIEC PROJEKTOWANEJ
PRZEBUDOWY DROGI L=990m


0+900

PRZEKRÓJ NORMALNY D-D

3.00 - 4.00

pas ruchu

pas ruchu

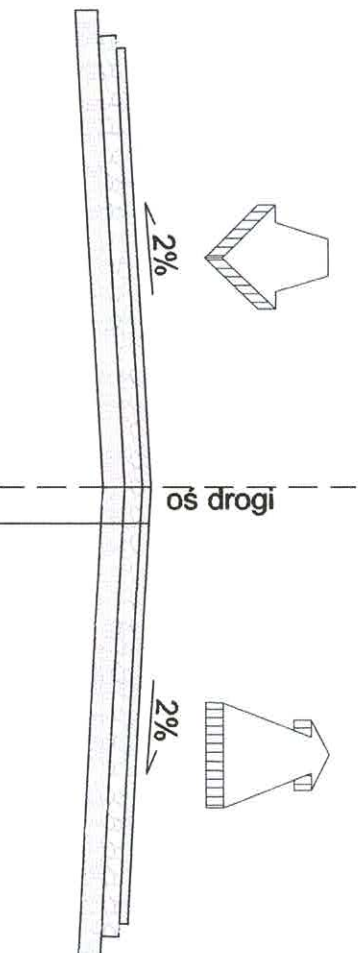


1. Warstwa ścieralna: beton asfaltowy AC 11 S 50/70	- gr. 4 cm
2. Skroplenie nawierzchni podbudowy asfaltem	
3. Podbudowa zasadnicza z: kruszywa łamanego stabilizowanego mechanicznie 0/3,5 mm	- gr. 20 cm
4. Istniejące podłoże	

Zastrzegam się wszelkie prawa wynikające z prawa autorskiego. Rysunek niniejszy nie może być przerzysowywany i uzupełniany bez zgody PPD

PRACOWNIA PROJEKTOWA JANUSZ DŁUŻEWSKI
ul. Świerkowa 37 A, 62-500 Konin

Budowa:	PRZEBUDOWA DROGI GMINNEJ CHLEBOWO - ZAKRZEWEK			
Adres obiektu:	CHLEBOWO - ZAKRZEWEK G.M. WIERZBINIEK, POW. KONIŃSKI, WOJ. WIELKOPOLSKIE			
Inwestor:	GMINA WIERZBINIEK UL. POWST. STYCZNIOWYCH 110, 62-619 SĄDLNO			
Nazwa załącznika:	PRZEKROJ NORMALNY			
Imię i nazwisko	specjalność	nr uprawnień	podpis	zał. nr
Opracował: inż. Adam Chmielewski	drogowa	WK/P/0231/P.OOD/06		3
Opracował: mgr inż. Jakub Dłużejwski				
Stadium dokumentacji: DOK. TECHN.		Skala: -----	Data: 04.2021 r.	

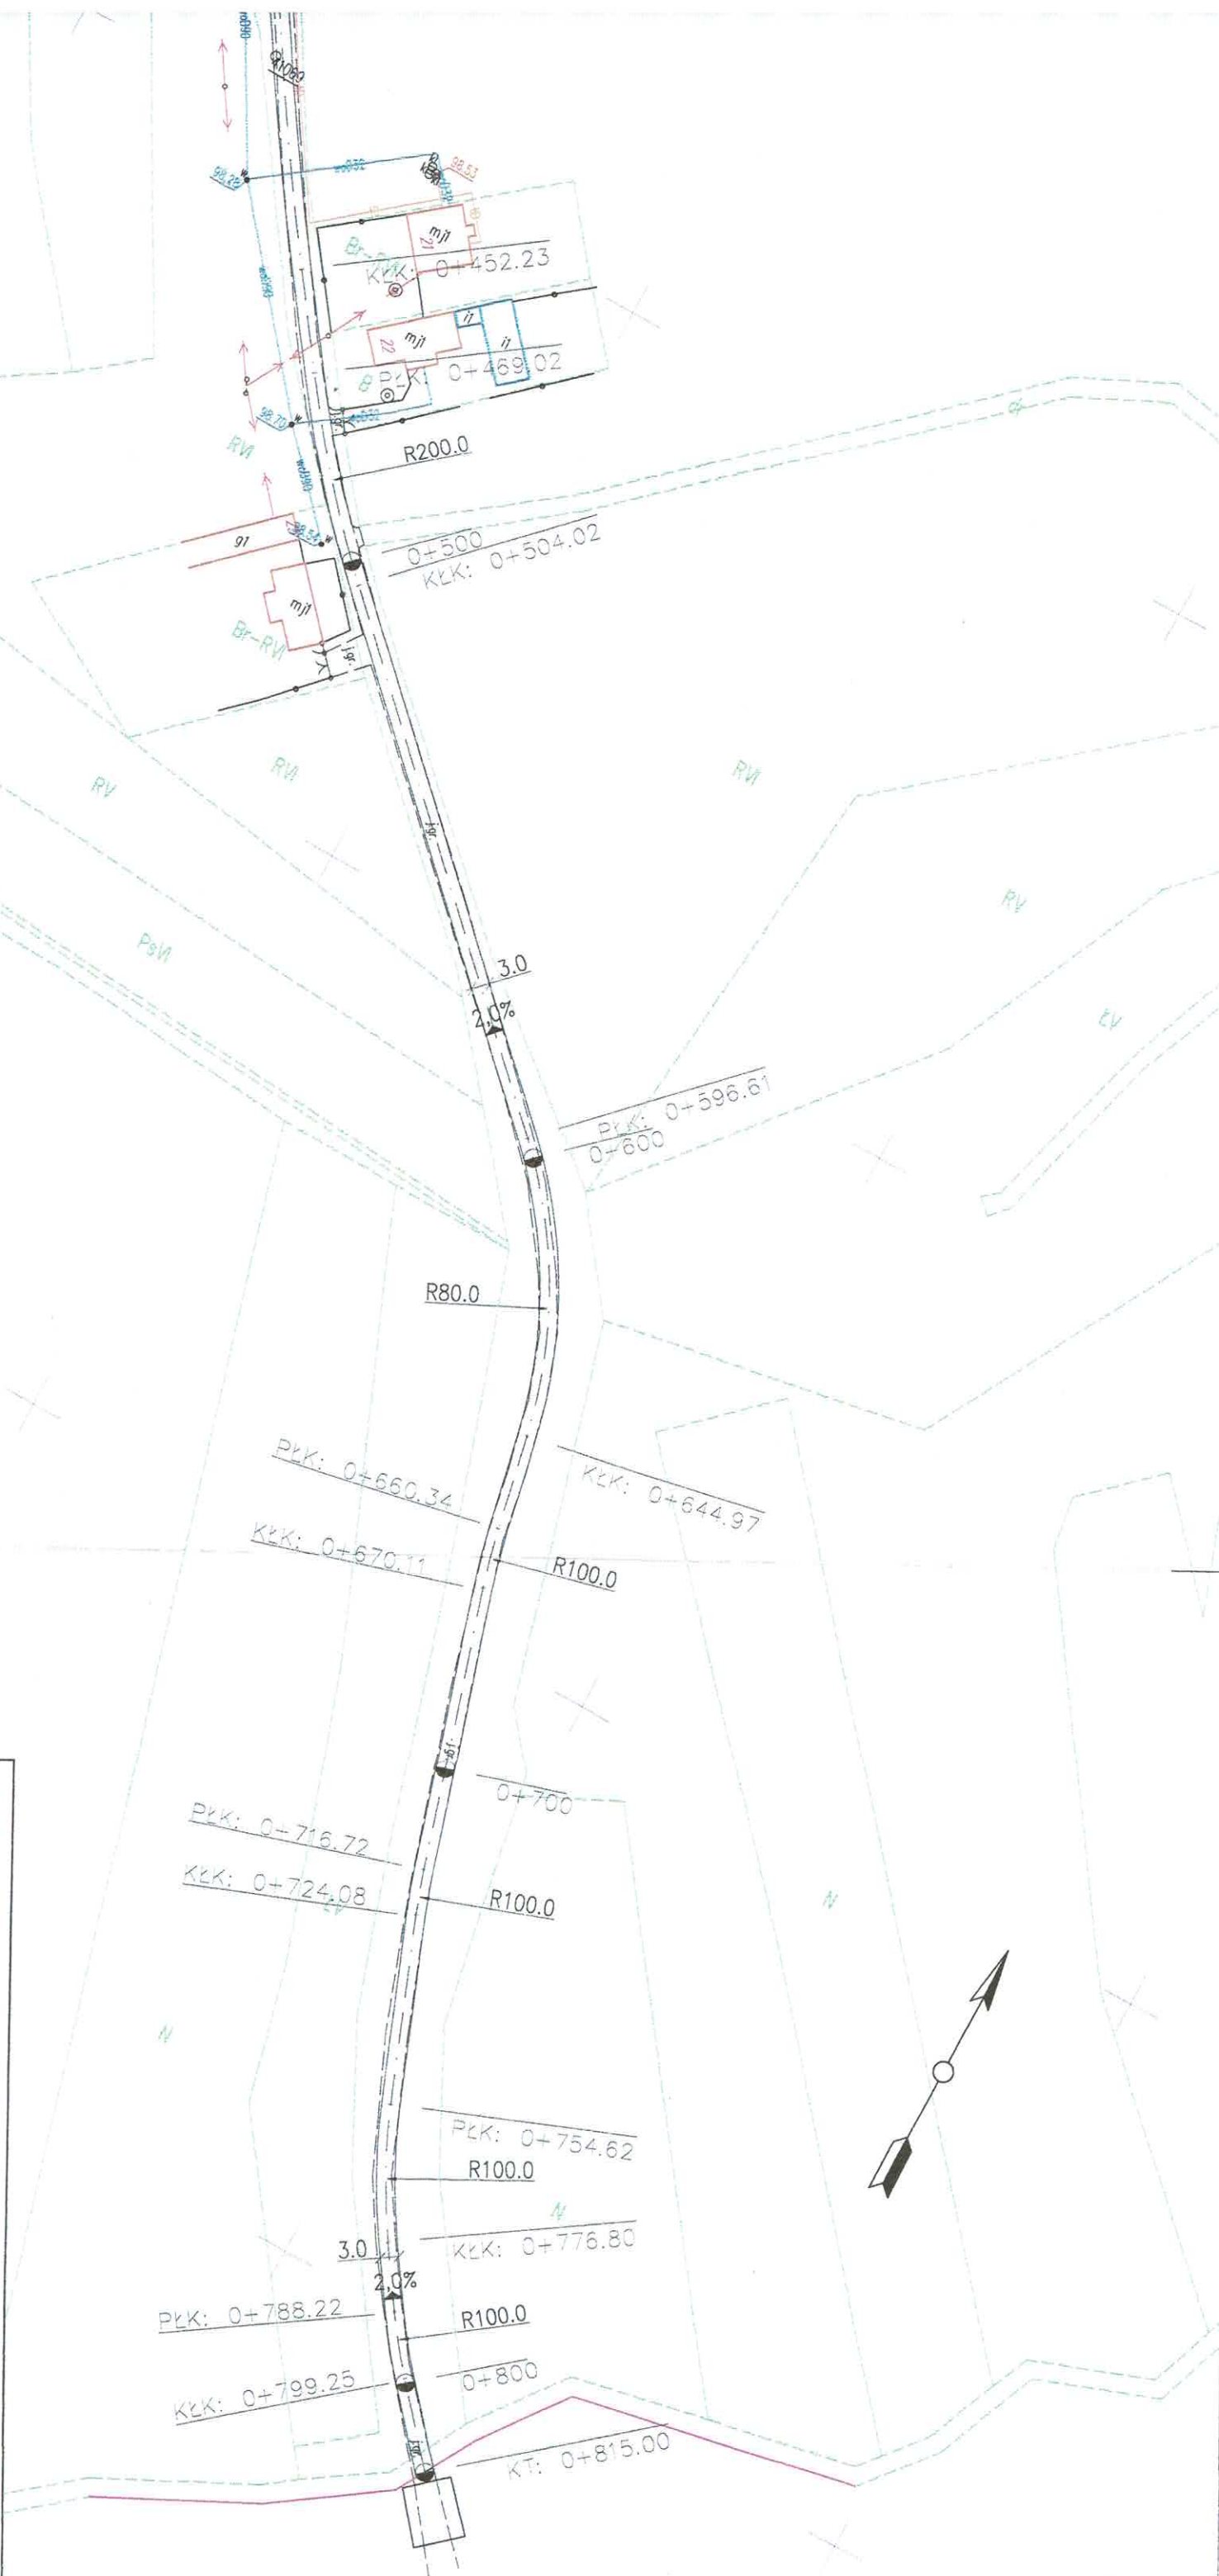

Legenda:

- Projektowana nawierzchnia drogi
- Granica działek
- Rura osłonowa dwudzielna AROTA

PROJEKT


Agnieszka Maciejewska

62-530 Kozimierz Biskupi, ul. Lipowa 11

tel. 605 837 145


email: agprojekt75@gmail.com

NIP 665-188-11-11 REGON 302327782

Nazwa obiektu	Przebudowa drogi gminnej Zamość - Morzyce			
Adres obiektu	miejsowość Zamość, gm. Wierzbiniek dz. nr ewid. 176, 178, 177/3, 65 obr. Żary	skala	1:1000	
Treść rysunku	PROJEKT ZAGOSPODAROWANIA TERENU	nr rys.	D.02	
Nazwa i adres inwestora	GINIA WIERZBINIEK 62-619 Sadlno Plac Powstańców Styczniowych 110	data	04 - 20	
Autorzy	imię i nazwisko	nr umowy	faza	PB
Projektował:	mgr inż. Ireneusz Stawiszynski WKP/0123/PWOD/16	specjalność	Podpis	
		Drogowa		



Przekrój 0+000,00 do 0+815,00

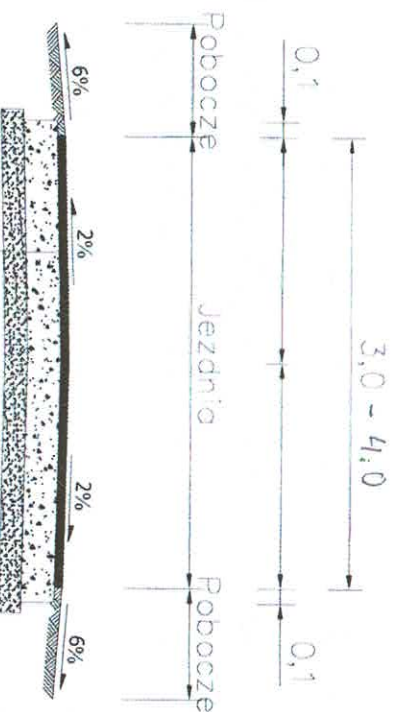

W-wa ścierna z betonu asfaltowego o gr. 4 cm

Podbudowa z kruszywa łamanego 0/31,5 o gr. 20 cm

Istniejące podłoże





PROJEKT

Agnieszka Maciejewska
62-530 Kozimierz Biskupi, ul. Lipowa 11
tel. 605 837 145
email: agprojekt75@gmail.com

NIP 665-188-11-11 REGON 302327782

Nazwa obiektu	Przebudowa drogi gminnej Zamość - Morzyce			
Adres obiektu	miejsowość Zamość, gm. Wierzbinek dz. nr ewid. 176, 178, 17/3, 65 obr. Zaryń	skala	1:50	
Treść rysunku	PRZEKROJE NORMALNE	nr rys.	D.03	
Nazwa i adres inwestora	GMINA WIERZBINIEK 62-619 Sadlino Plac Powstańców Styczniowych 110	data	04 - 2021	
Autorzy	imię i nazwisko	specjalność	Podpis	
Projektował:	mgr inż. Ireneusz Stawiszynski WKP/0123/PWOD/16	Drogowa	Staw	
			faza	PB

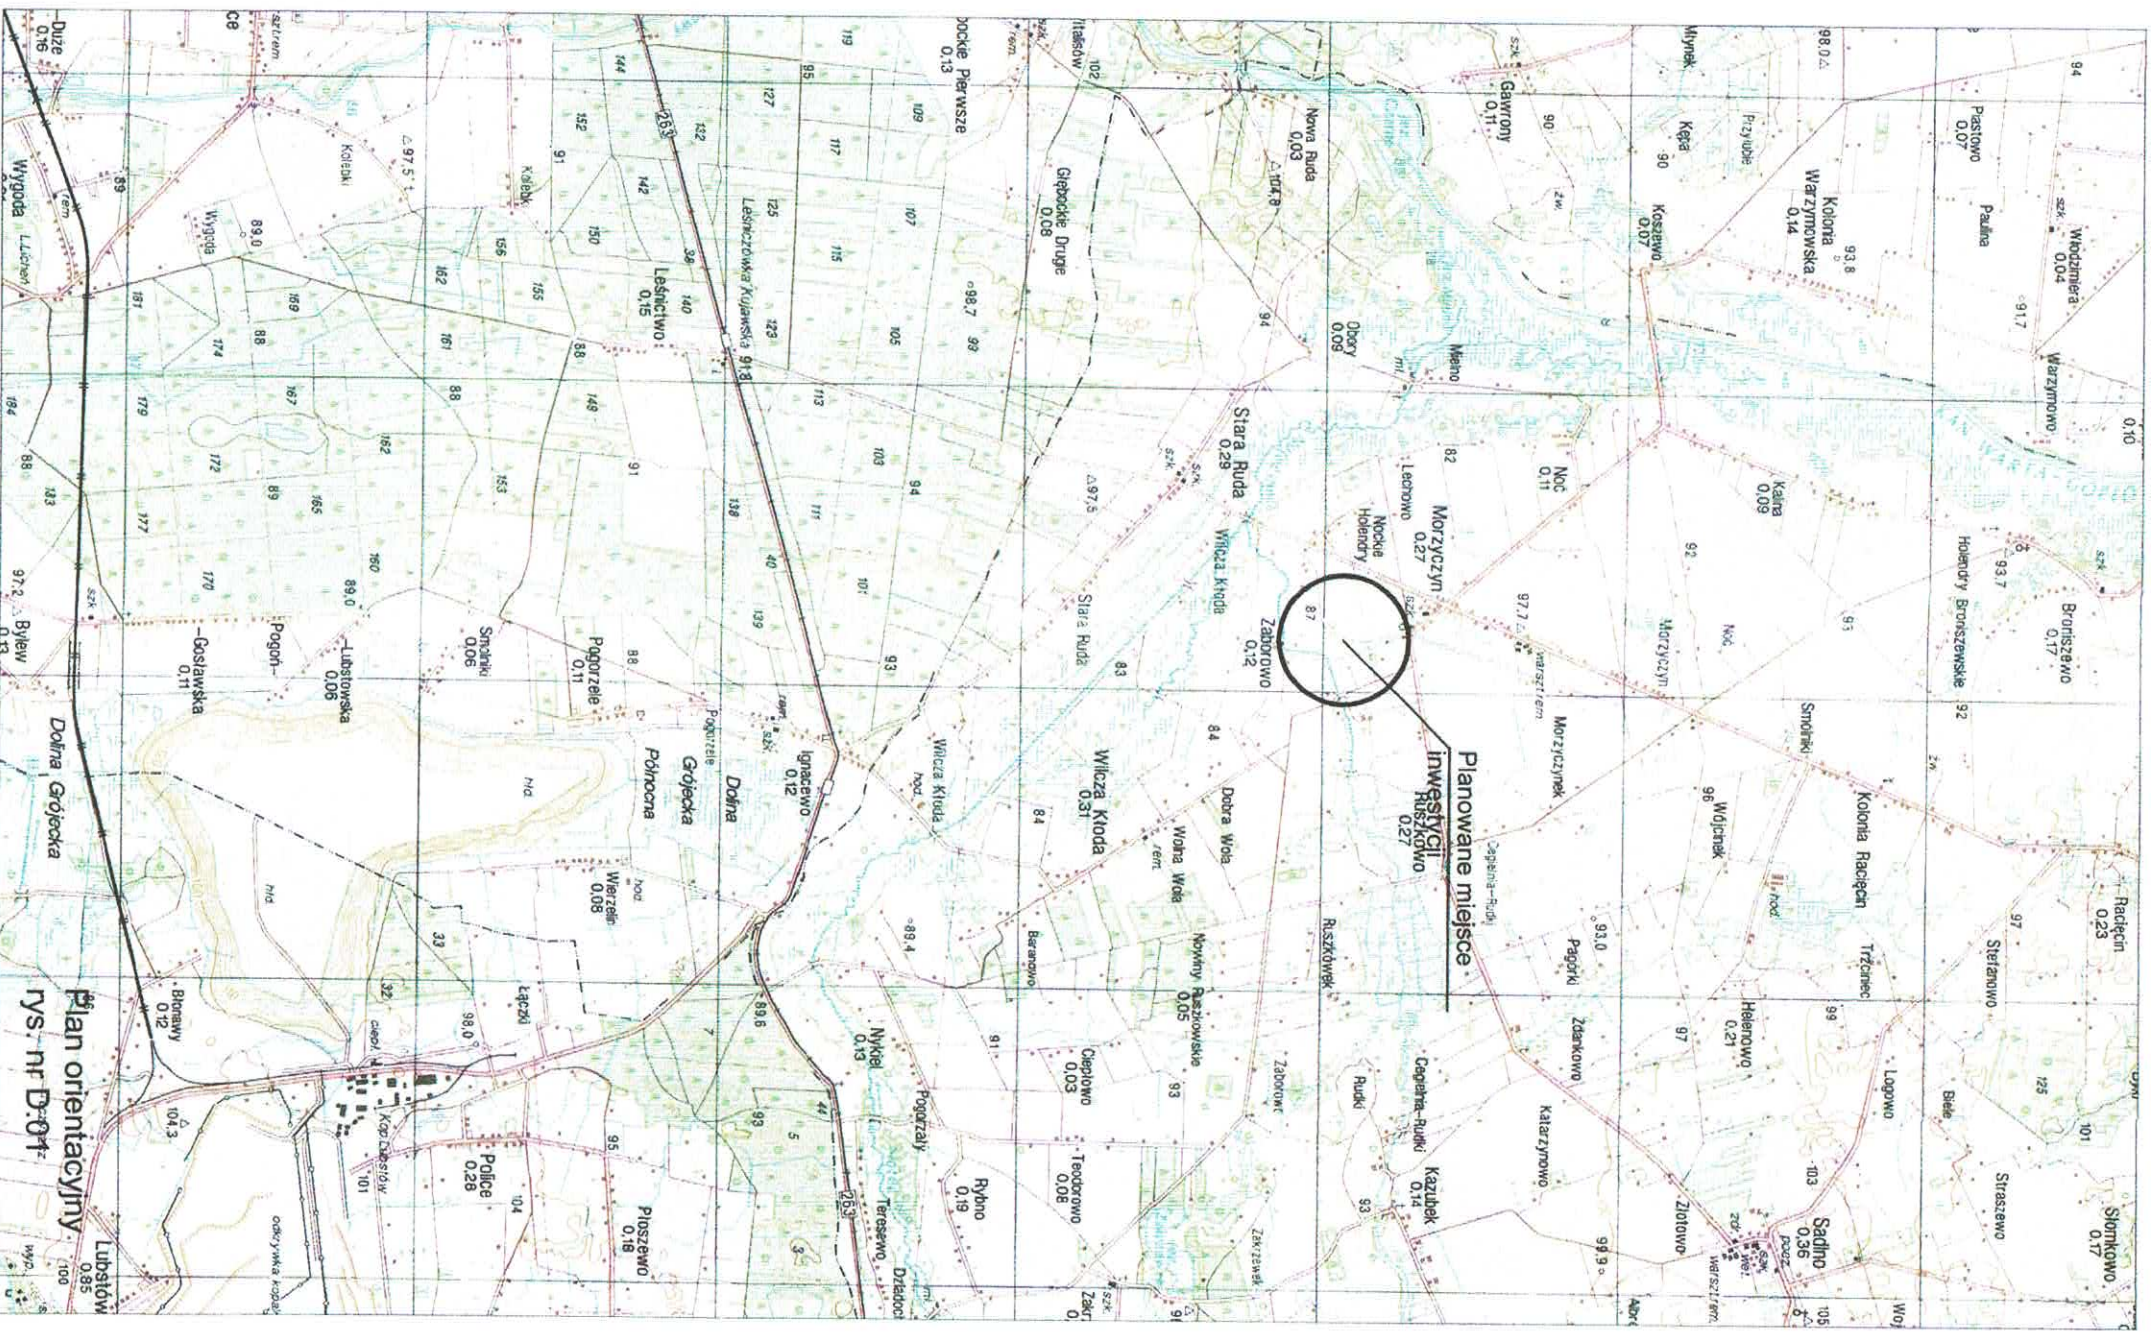


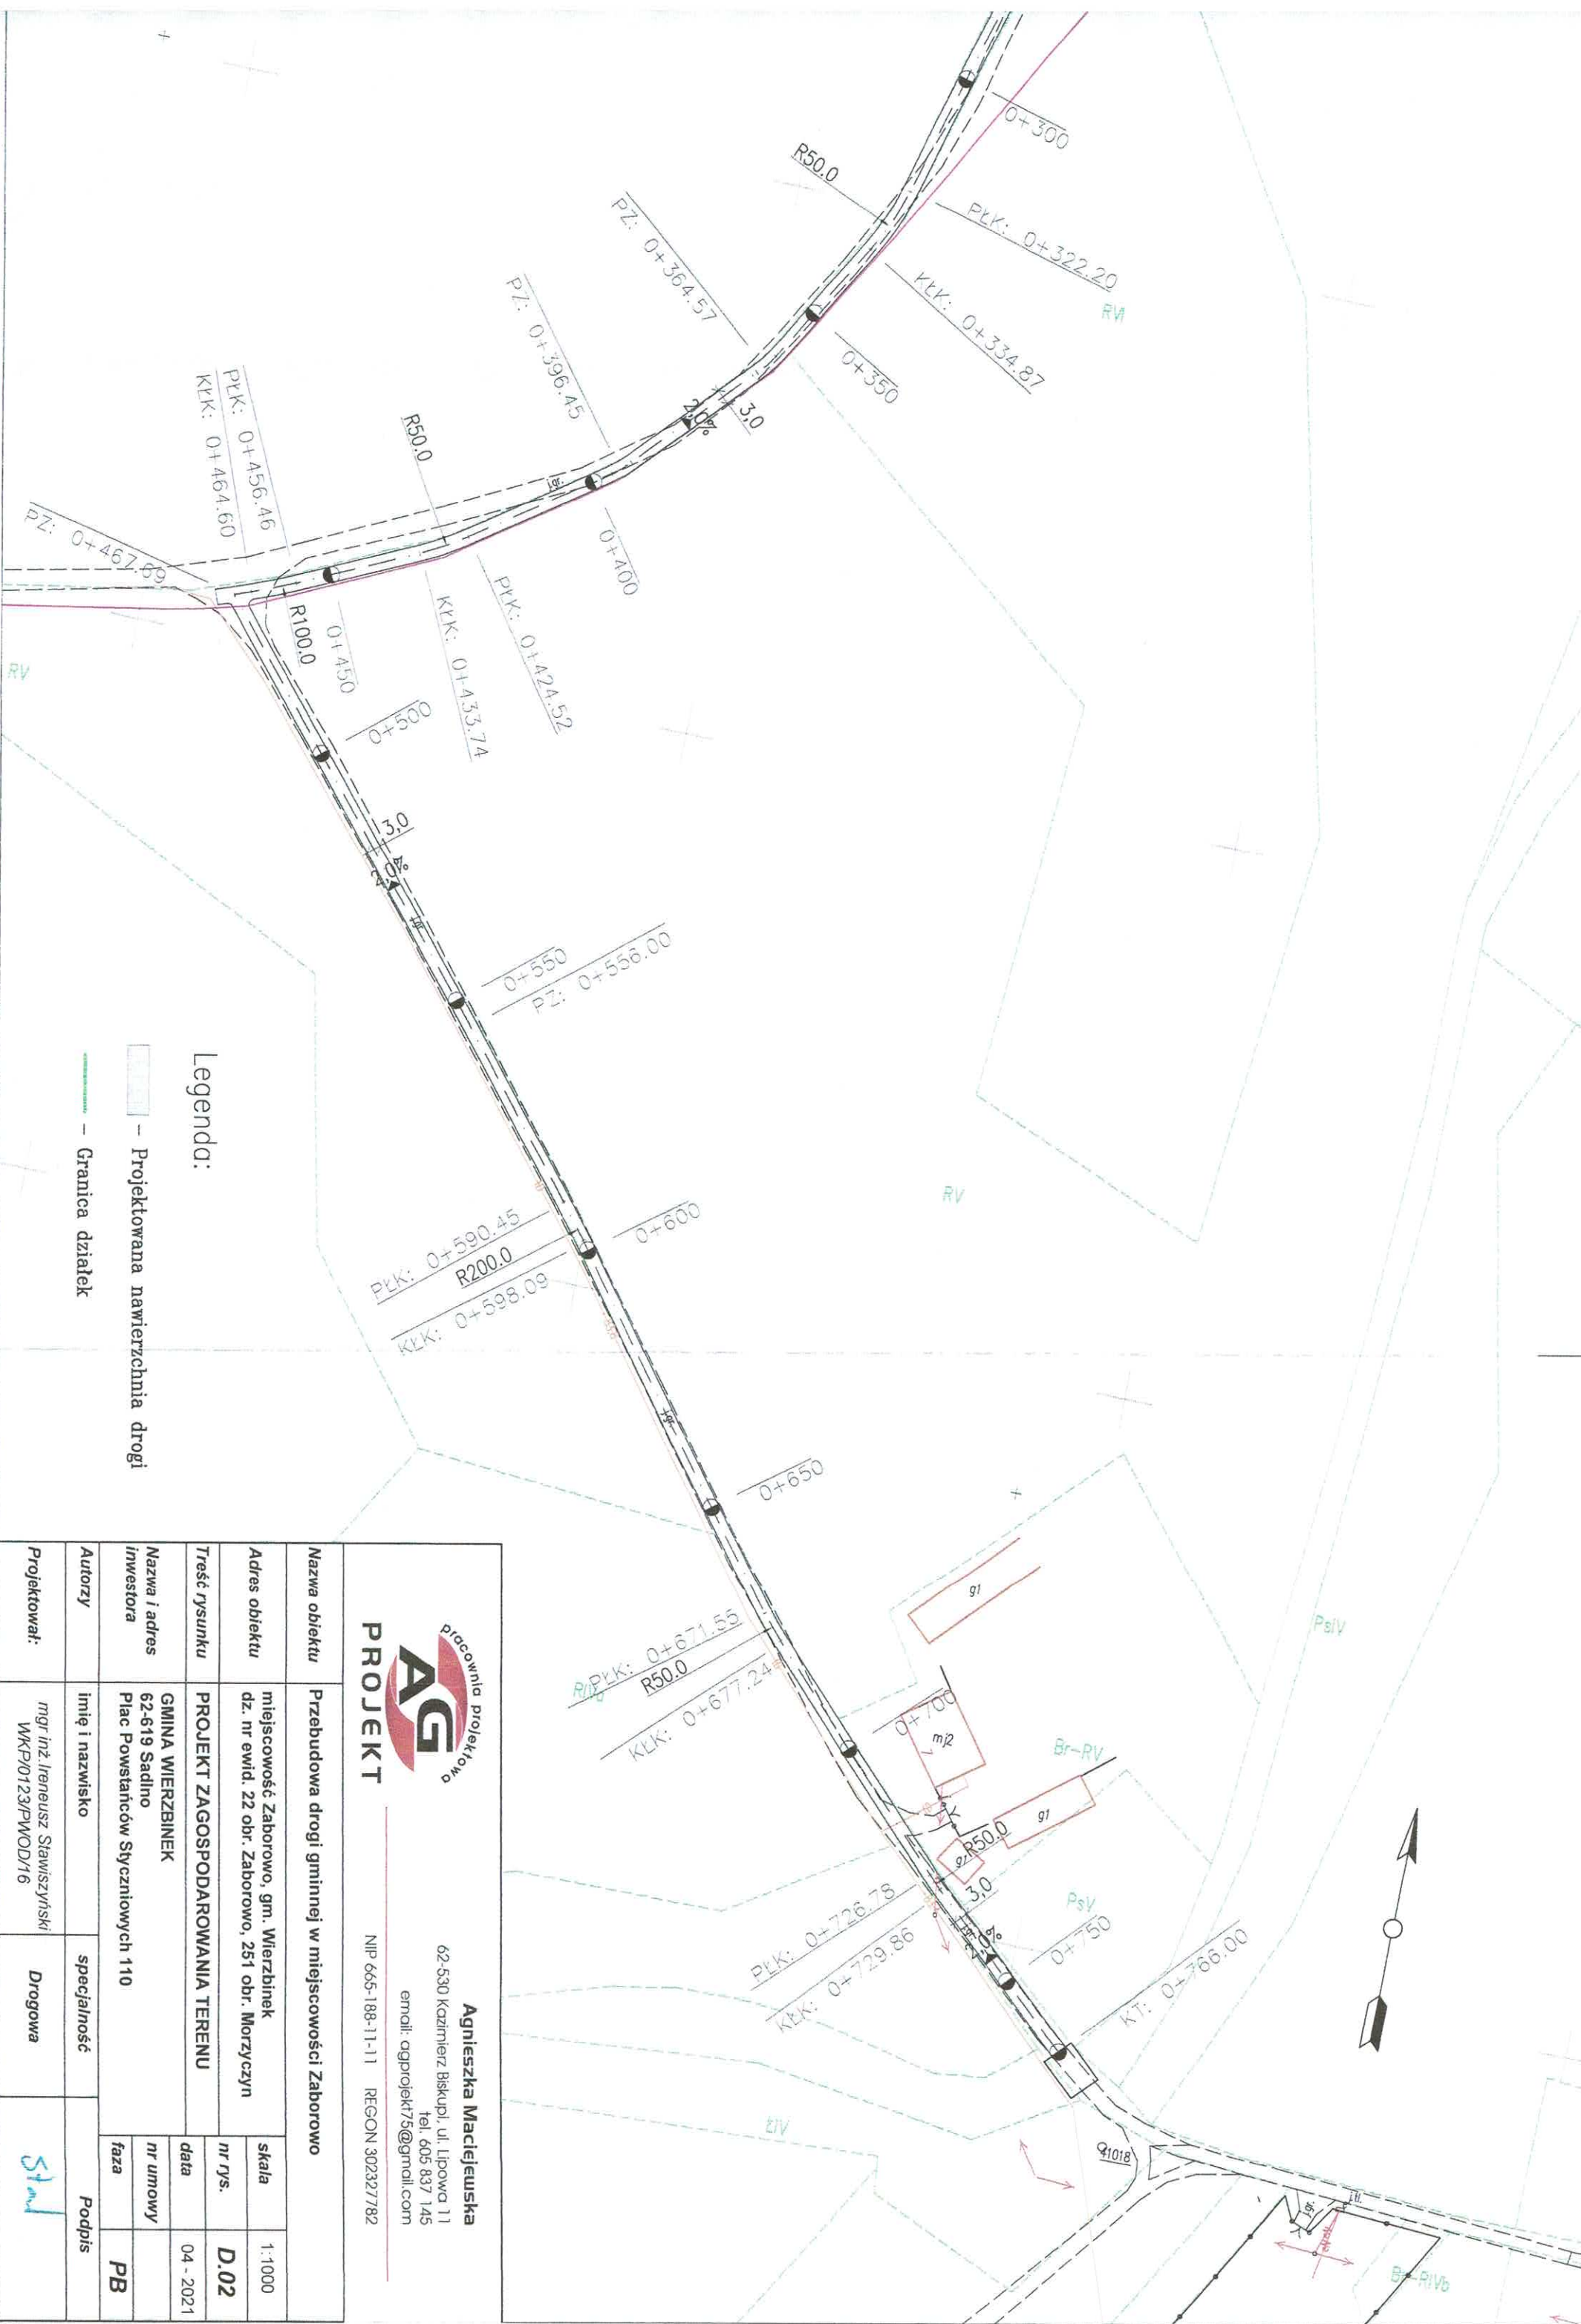


Legenda:

- Projektowana nawierzchnia drogi
- Granica działek

AG pracownia projektowa		PROJEKT	
Agnieszka Maciejewska		NIP 665-188-11-11 REGON 302327782	
62-530 Kazimierz Biskupi, ul. Lipowa 11 tel. 605 837 145 email: ogprojekt75@gmail.com			
Nazwa obiektu		Przebudowa drogi gminnej w miejscowości Zaborowo	
Adres obiektu		miejscowość Zaborowo, gm. Wierzbinek dz. nr ewid. 22 obr. Zaborowo, 251 obr. Morzyczyn	
Treść rysunku		PROJEKT ZAGOSPODAROWANIA TERENU	
Nazwa i adres inwestora		GMINA WIERZBINIEK 62-619 Sadlno Plac Powstańców Syczeńskich 110	
Autorzy		imię i nazwisko	
Projektował:		mgr inż. Ireneusz Stawiszynski WKP/0123/PWOD/16	
specjalność		Drogowa	
Podpis		Stawiszynski	

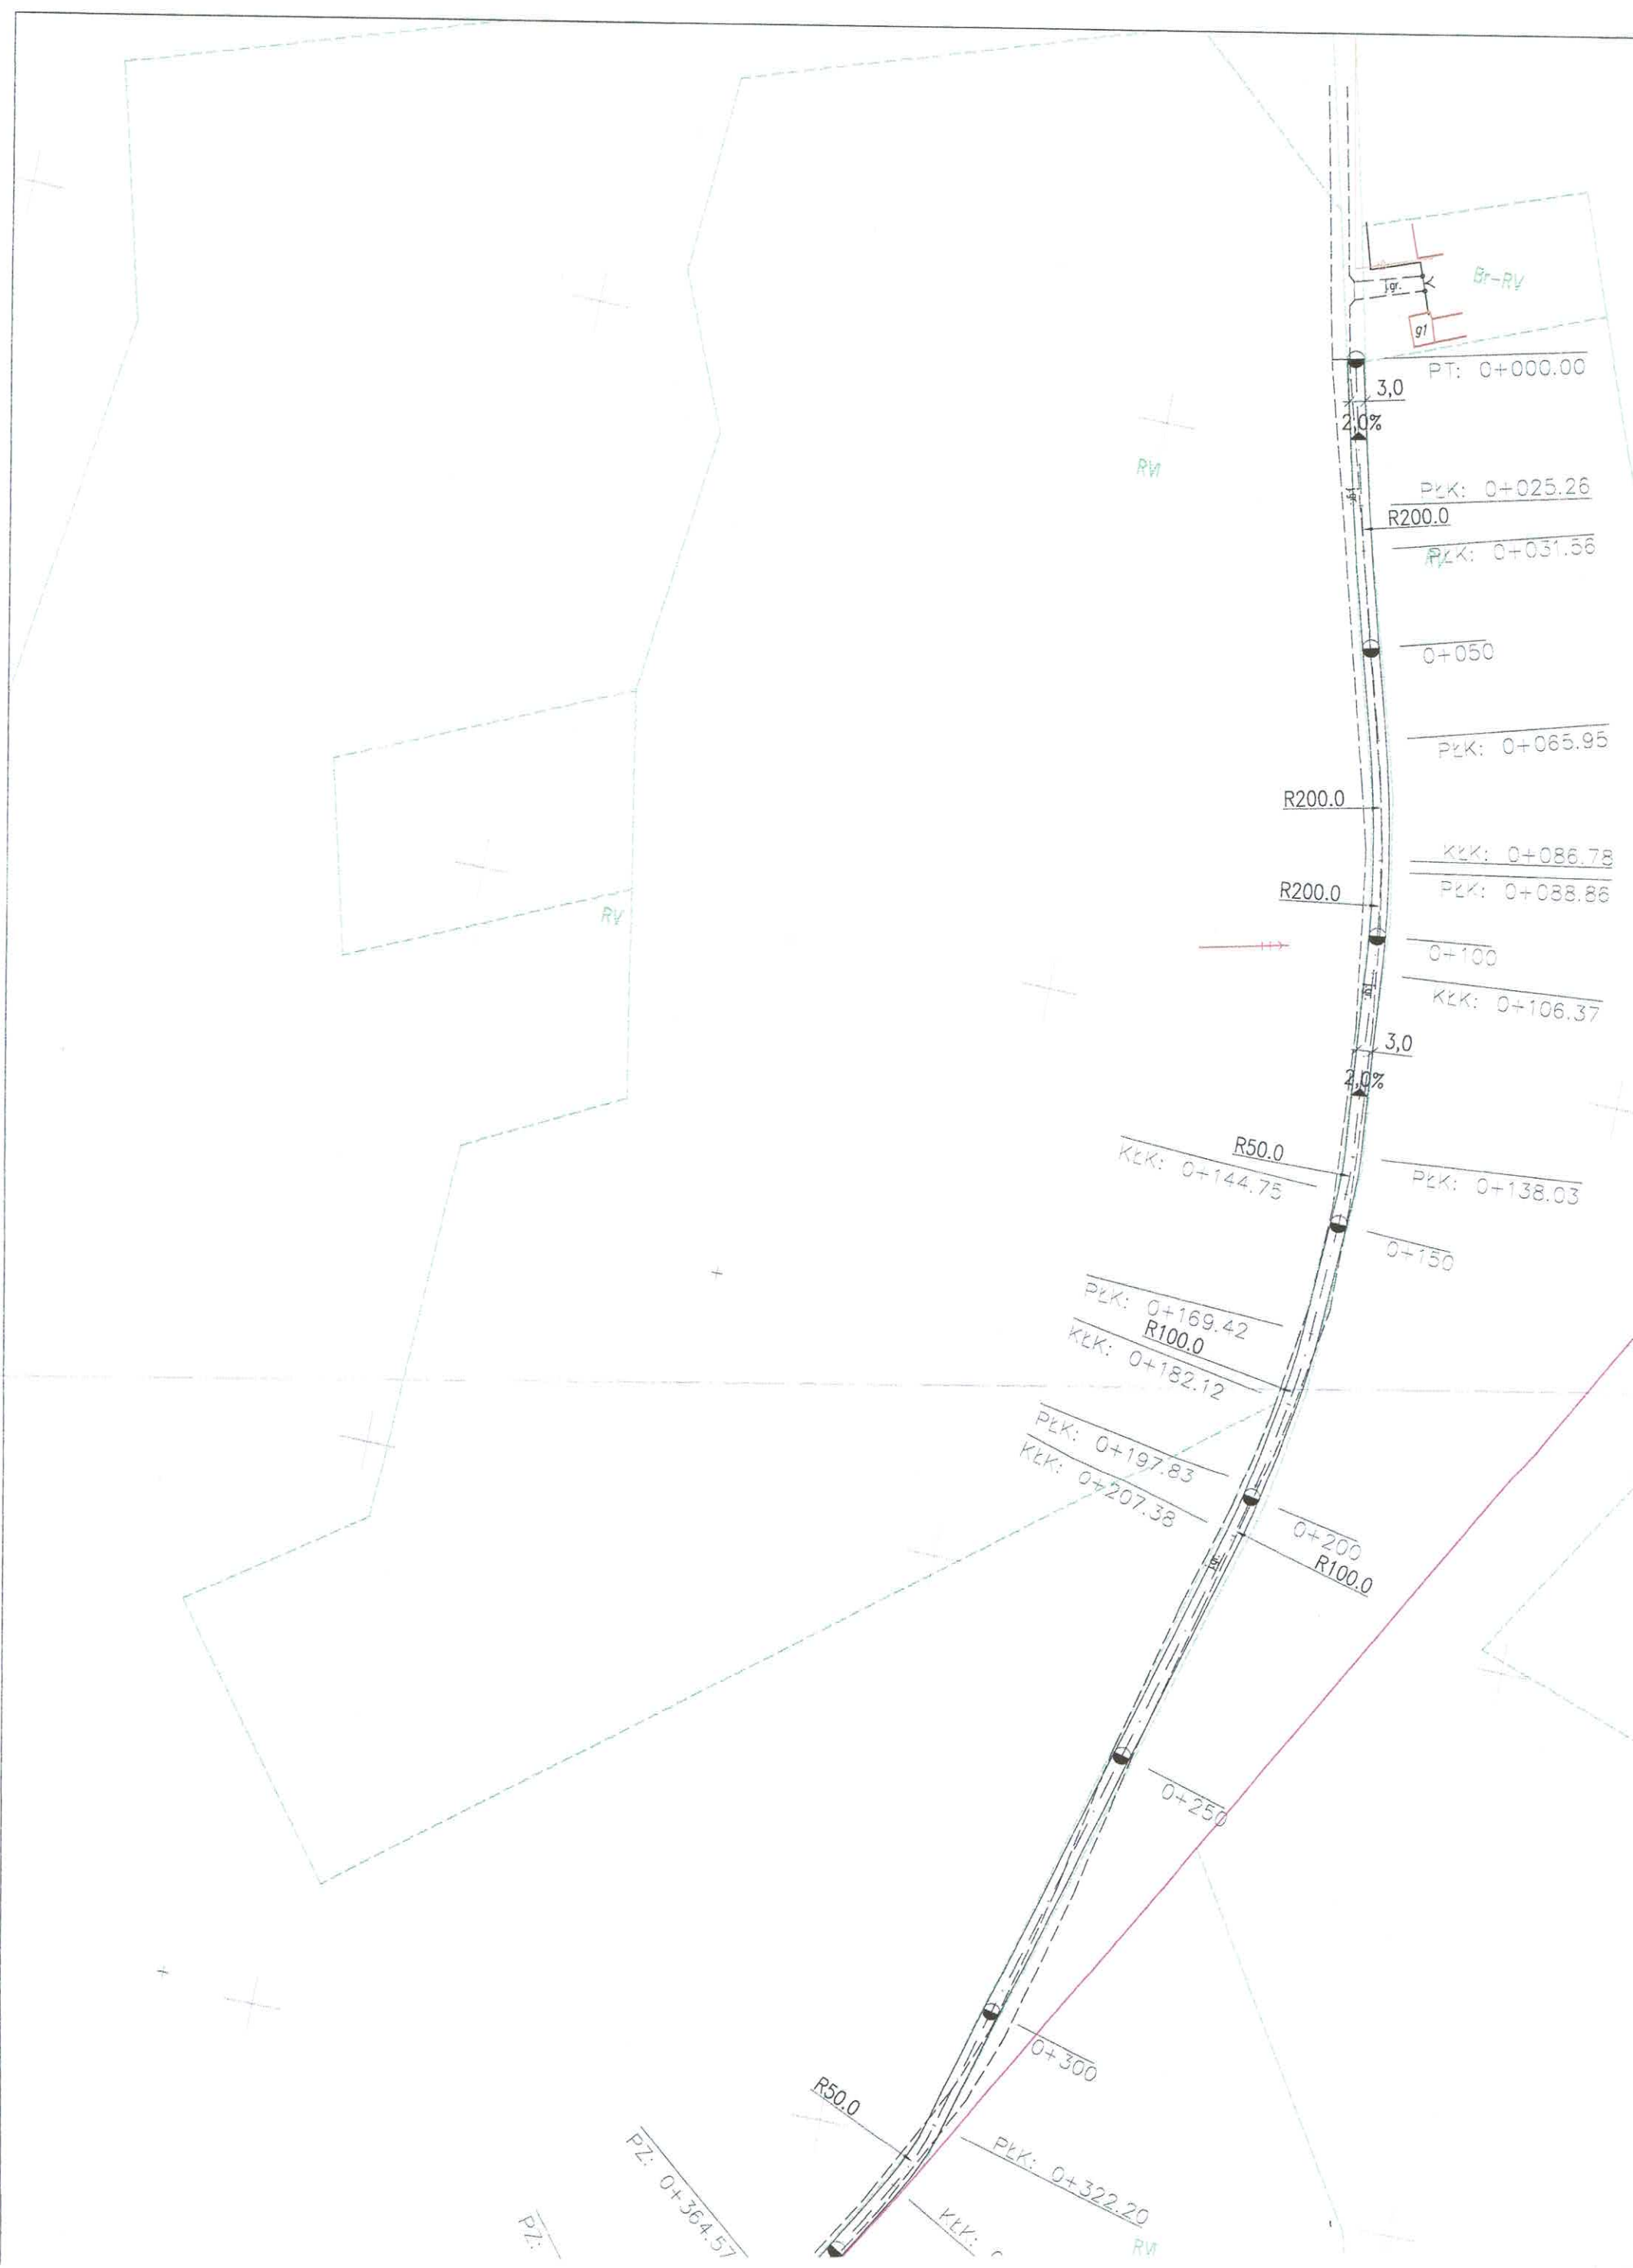

Przekrój 0+000,00 do 0+766,00

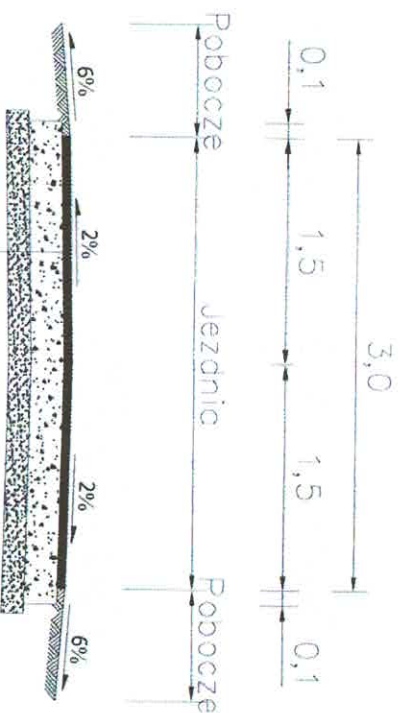

W-wa ścieralna z betonu asfaltowego o gr. 4 cm

Podbudowa z kruszywa łamanego 0/31,5 o gr. 20 cm

Istniejące podłoże




PROJEKT

Agnieszka Maciejewska
62-530 Kozimierz Biskupi, ul. Lipowa 11
tel. 605 837 145
email: ogprojekt75@gmail.com

NIP 665-188-11-11 REGON 302327782

Nazwa obiektu	Przebudowa drogi gminnej w miejscowości Zaborowo			
Adres obiektu	miejscowość Zaborowo, gm. Wierzbinek dz. nr ewid. 22 obr. Zaborowo, 251 obr. Morzyczyn	skala	1:50	
Treść rysunku	PRZEKROJE NORMALNE	nr rys.	D.03	
Nazwa i adres inwestora	GMINA WIERZBINIEK 62-619 Sadlno Plac Powstańców Styczniowych 110	data	04 - 2021	
Autorzy	imię i nazwisko	specjalność	Podpis	
Projektował:	mgr inż. Ireneusz Stawiszyski WKP/0123/PWOD/16	Drogowa	[Signature]	
			PB	



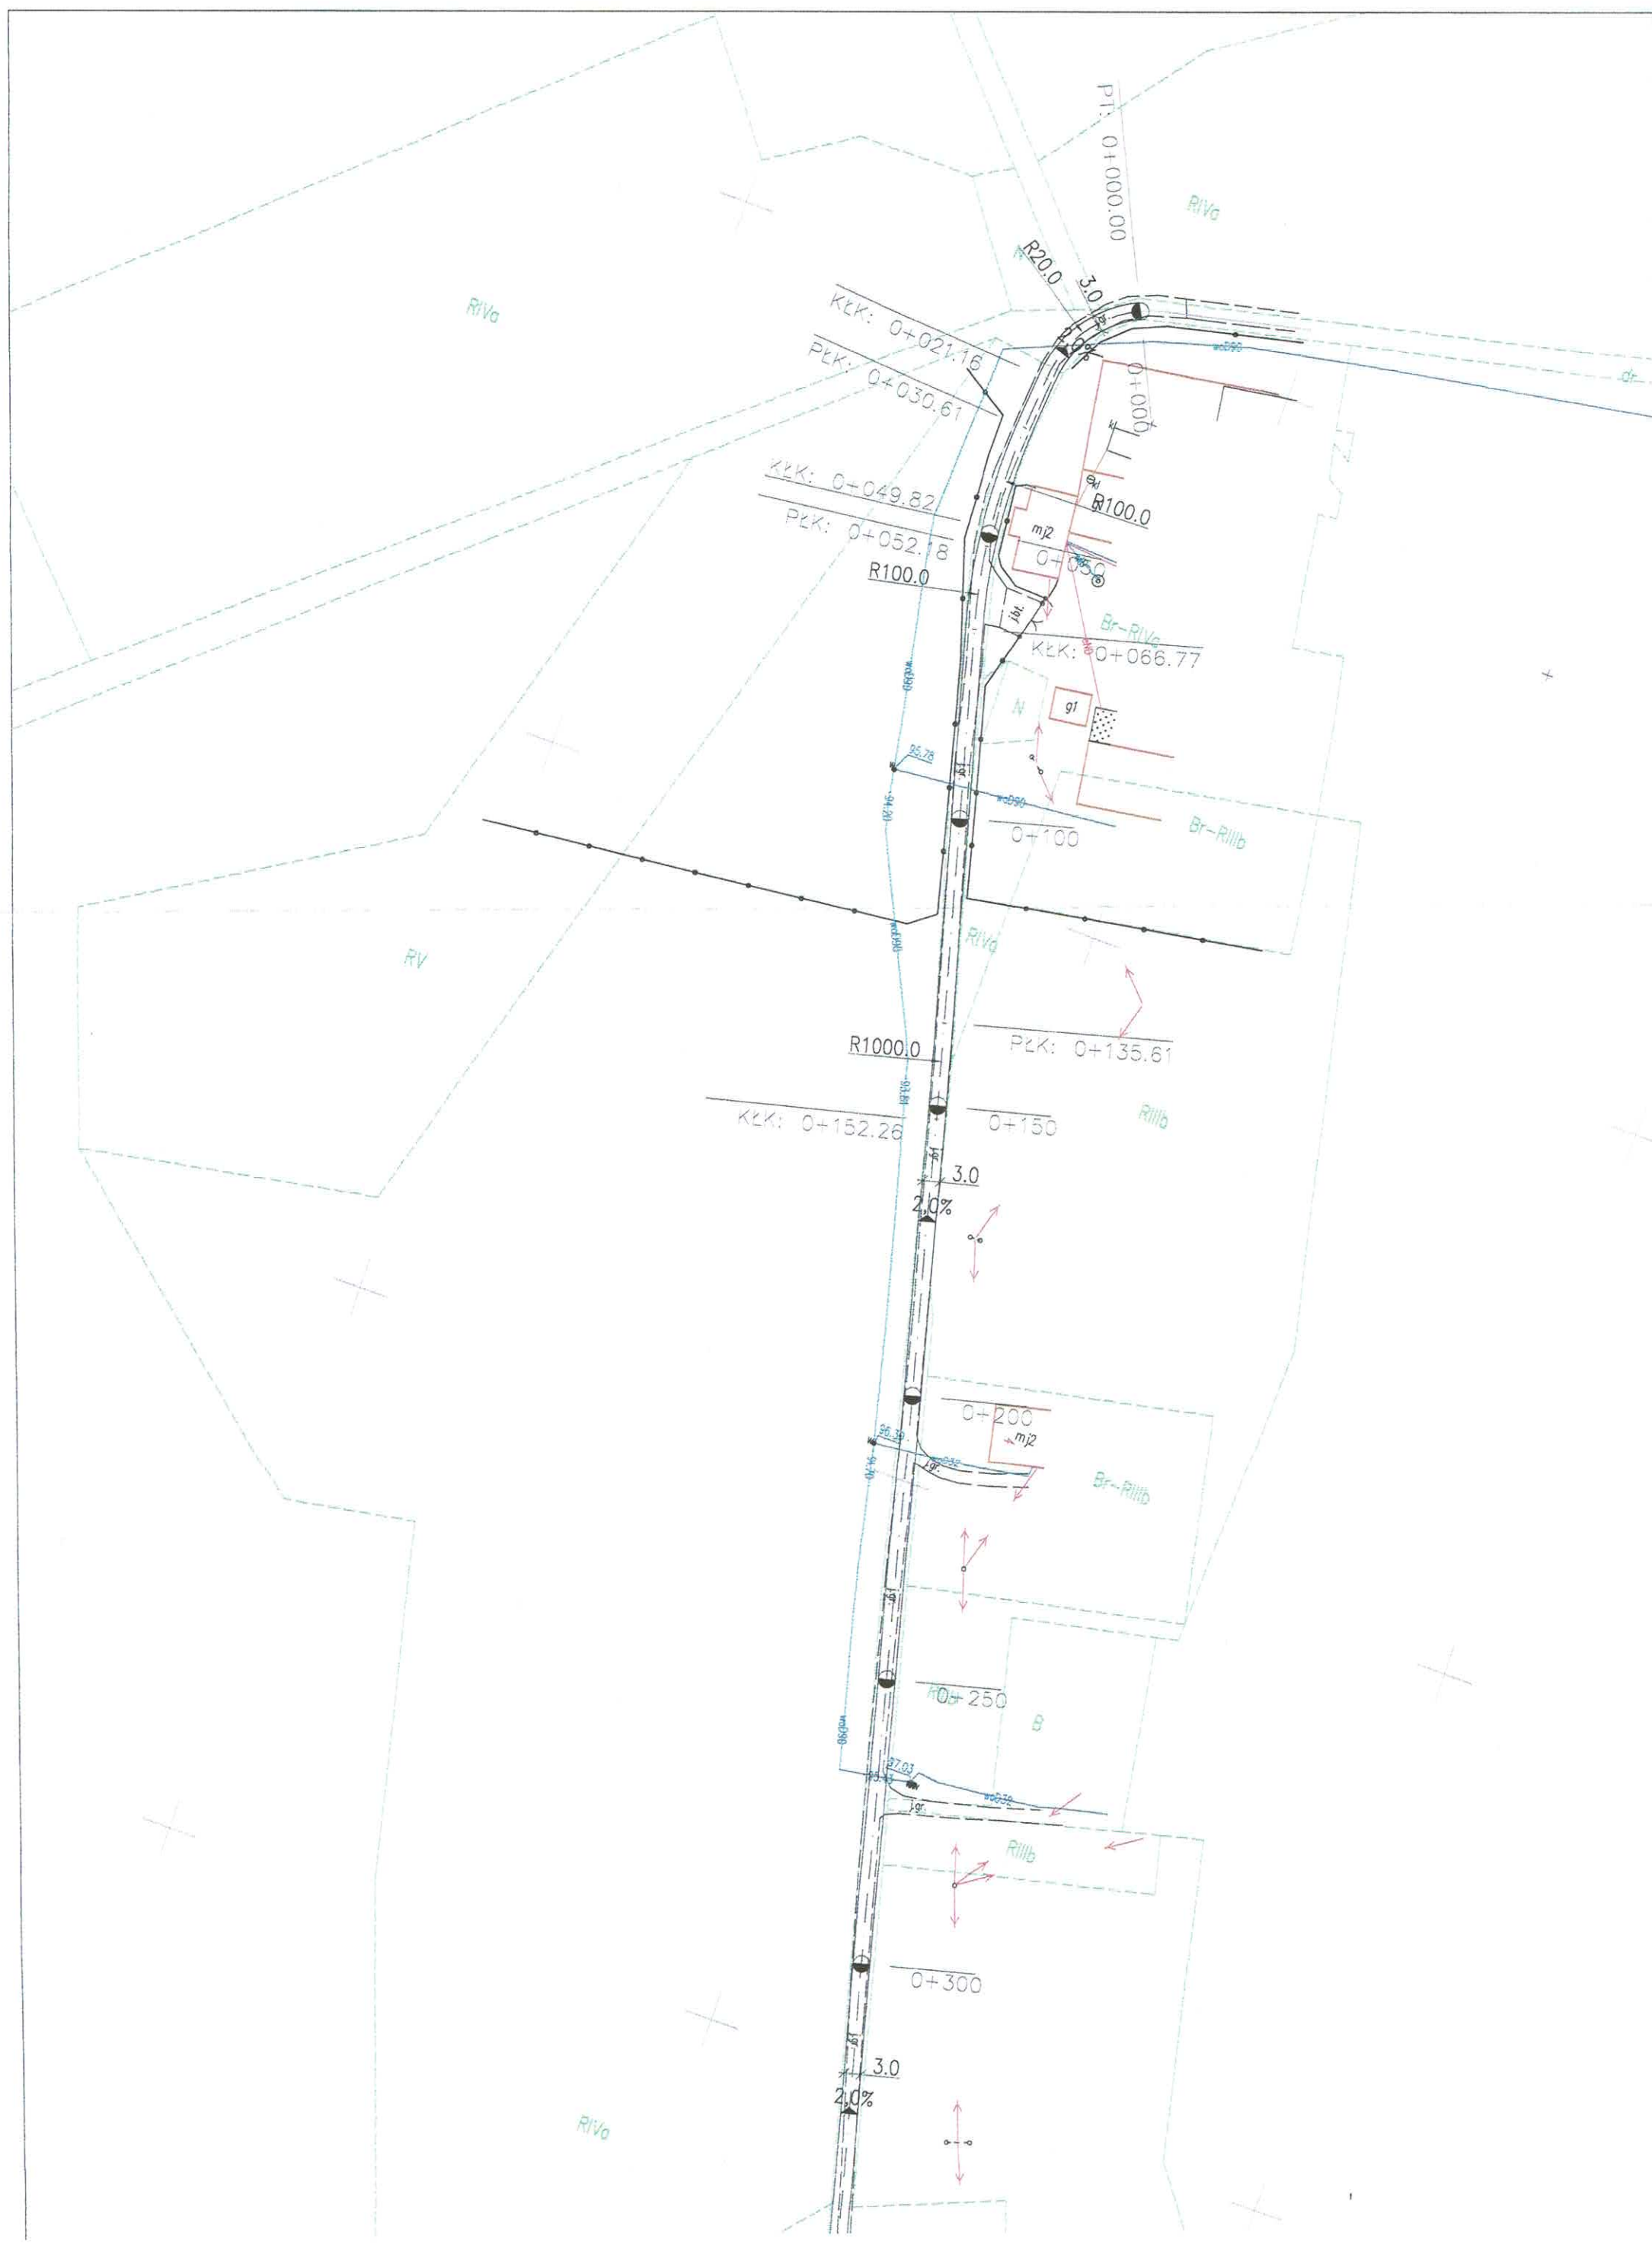



Legenda:

- Projektowana nawierzchnia drogi
- Granica działek




PROJEKT

Agnieszka Maciejewska
62-530 Kozłminierz Biskupi, ul. Lipowa 11
Tel. 605 837 145
email: agprojekt75@gmail.com

NIP 665-188-11-11 REGON 302327782

Nazwa obiektu		Przebudowa drogi gminnej w miejscowości Trzciniec			
Adres obiektu	miejscowość Trzciniec, gm. Wierzbinek dz. nr ewid. 44, 49 obr. Helenowo	skala	1:1000		
Treść rysunku	PROJEKT ZAGOSPODAROWANIA TERENU	nr rys.	D.02		
Nazwa i adres inwestora	GINNA WIERZBINEK 62-619 Sadno Plac Powstańców Styczniowych 110	data	04 - 2021		
Autorzy	imię i nazwisko	specjalność	Podpis		
Projektował:	mgr inż. Ireneusz Stawiszynski WK/P10123/PWOD/16	Drogowa	SB		

Przekrój
0+000,00 do 0+530,00

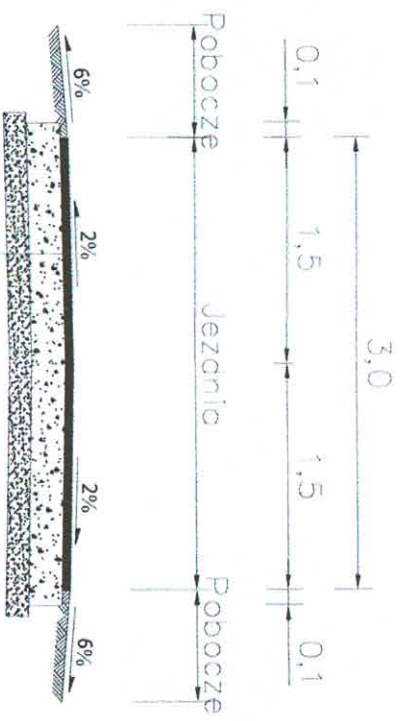

W-wa ścieralna z betonu asfaltowego o gr. 4 cm
Podbudowa z kruszywa łamanego 0/31,5 o gr. 20 cm
Istniejące podłoże



PROJEKT

Agnieszka Maciejewska
62-530 Kozimierz Biskupi, ul. Lipowa 11
tel. 605 837 145
email: agprojekt75@gmail.com

NIP 665-188-11-11 REGON 302327782

Nazwa obiektu		Przebudowa drogi gminnej w miejscowości Trzcinec			
Adres obiektu	miejscowość Trzcinec, gm. Wierzbinek dz. nr ewid. 44, 49 obr. Helenowo	Treść rysunku	PRZEKROJE NORMALNE	skala	1:50
				nr rys.	D.03
Nazwa i adres inwestora	GMINA WIERZBINIEK 62-619 Sadlno Plac Powstańców Styczniowych 110	data	nr umowy	04 - 2021	
				faza	PB
Autorzy	imię i nazwisko	specjalność	Podpis		
Projektował:	mgr inż. Ireneusz Stawiszynski WKP/0123/PWOD/16	Drogowa	Staw		