

16-432

Legenda:

projektowana krawęż. jezdní

projektowana krawęż. pobocza

projektowany krawężnik betonowy 15x30 cm

projektowany krawężnik betonowy 15x22 cm

projektowane obrzeże betonowe 8x30 cm

granica działki

projektowana nawierzchnia jezdni z betonu


asfaltowego

projektowana nawierzchnia zjazdu z betonu

asfaltowego

projektowany chodnik z kostki brukowej betonowej

projektowany zjazd z kostki brukowej betonowej

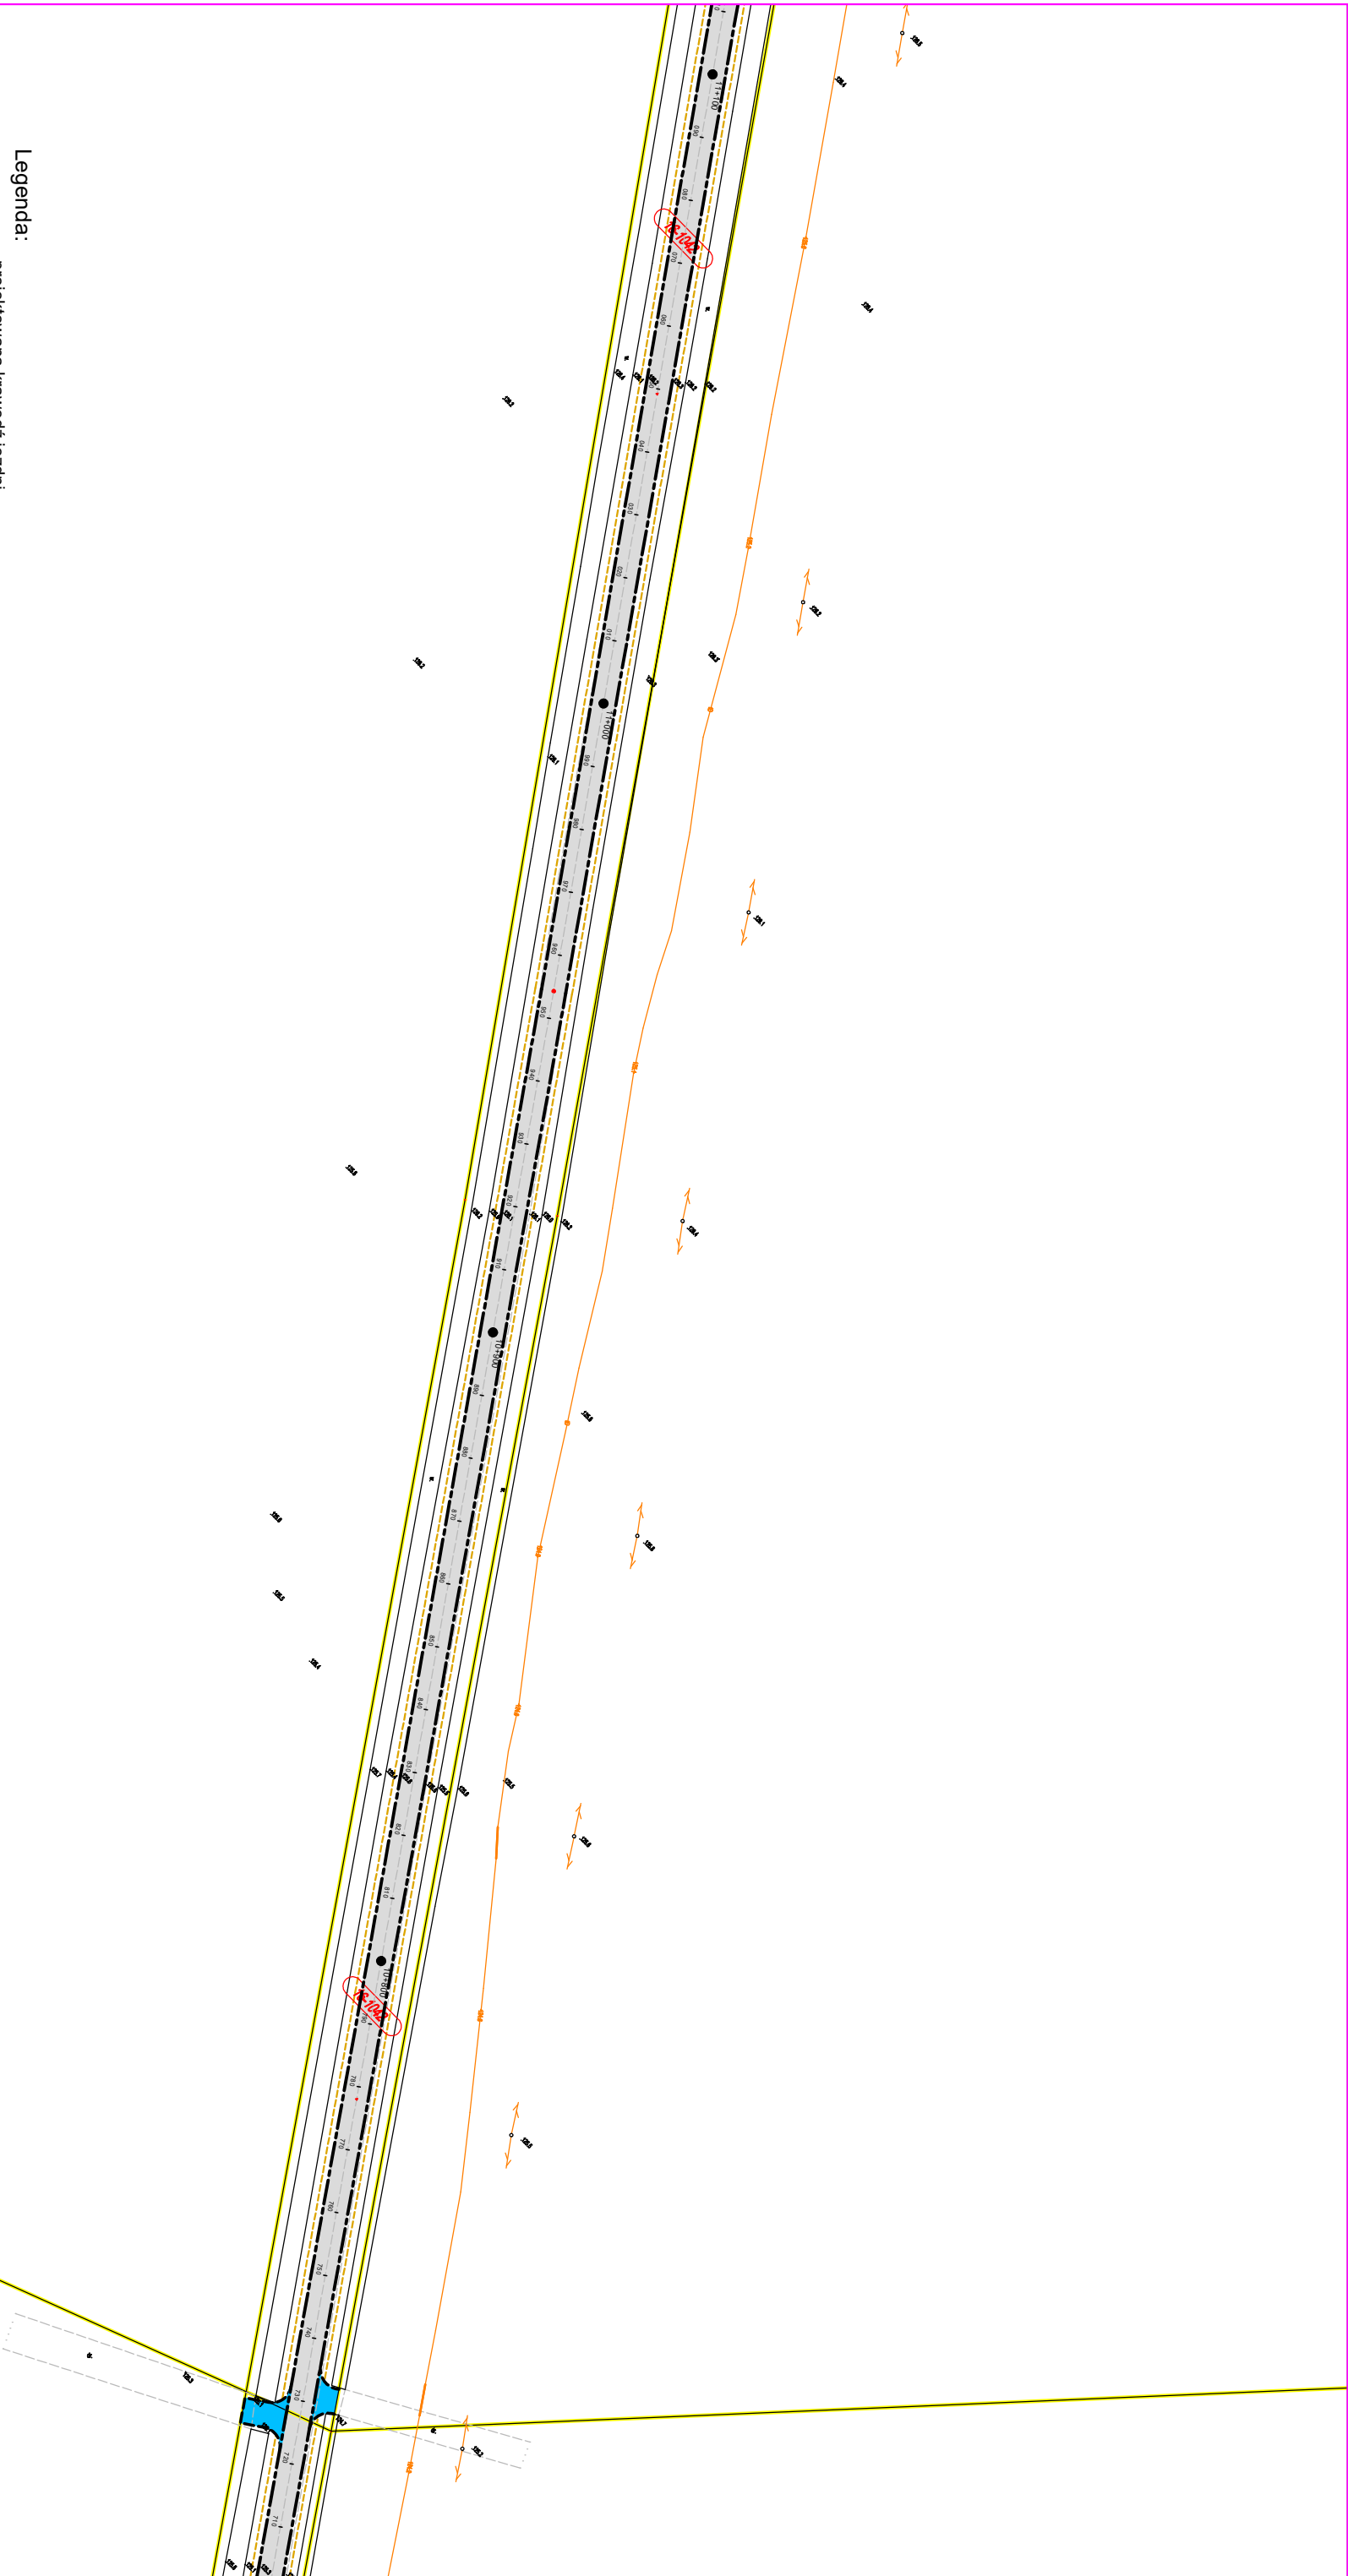

PROJEKT	„Przebudowa drogi powiatowej nr 1671N Kipary - Sędrowo od km 5+700 do km 11+883”		
LOK	Dz nr 48, 64/1 obręb 0006 Kipary 1060, 7, 58, 72/3, 72/1, 1061, 1042, obręb 0016 Sędrowo 1024/2 obręb 0002 Boriki Wielbarskie		
NAZWA RYSUNKU	Plan zagospodarowania terenu		
PROJEKTOWAŁ	Janusz Skrobiński nr upr.437/OL/ 94		
SKALA 1:1000	DATA -06 - 2023	RYS. NR 14	