



PAWILON XVIII
RZUT PIWNICY - INWENTARYZACJA
skala 1:100

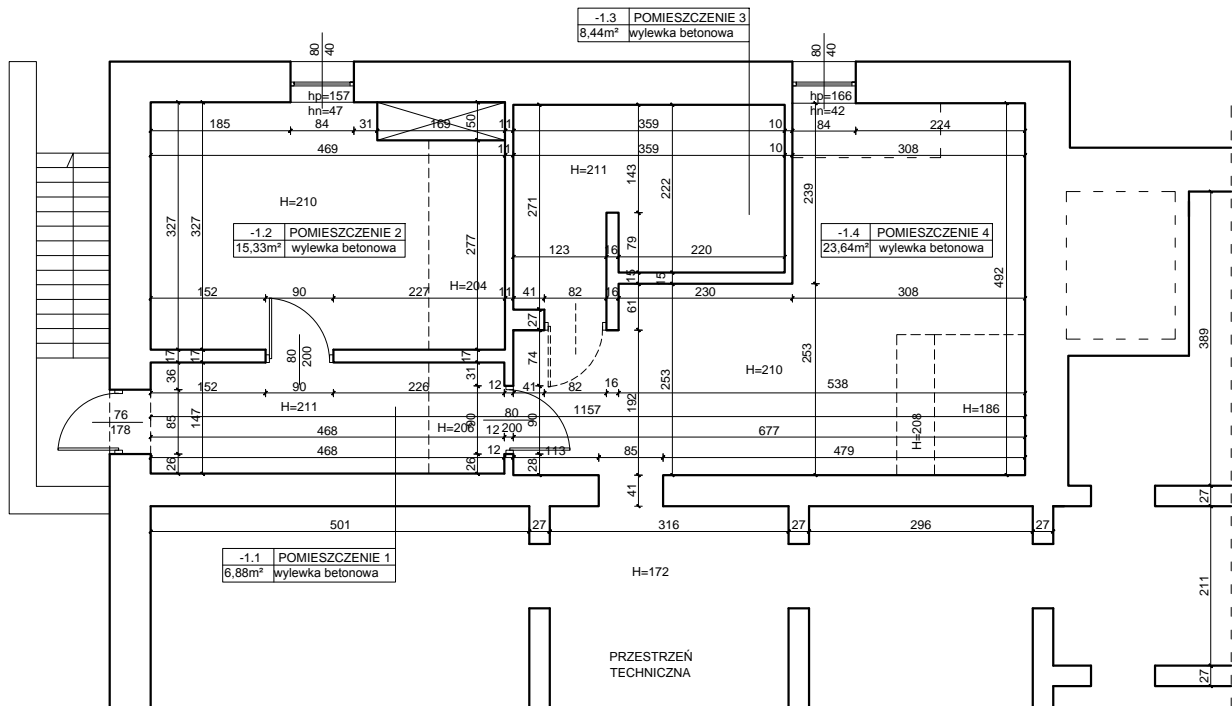

Branża: architektura	Imię i nazwisko	Nr uprawnień	Specjalność	Podpis	Data: 20.02.2020
Autor projektu:	Anna Łaskowska-Łapa	79/M/4337	architektoniczna		
Zespół projektowy:	Wojciech Łapa	80/M/4338	architektoniczna		
	Monika Król				Faza: inwentaryzacja
	Monika Zdrowak				
 Pracownia Projektowa "Archex" s.c.	Treść: Rzut piwnicy - inwentaryzacja (PAWILON XVIII)				Nr rys. 1i
	Temat: REMONT I PRZEBUDOWA POZOSTAŁYCH POMIESZCZEŃ W PAWILONACH NR VI, VII, VIII I XVIII Z DOSTOSOWANIEM ICH DO WYMOGÓW ROZPORZĄDZENIA MINISTRA ZDROWIA Z DNIA 26 MARCA 2019 R. W SPRAWIE SZCZEGÓŁOWYCH WYMAGAŃ JAKIM POWINNY ODPOWIEDZIEĆ POMIESZCZENIA I URZĄDZENIA PODMIOTU WYKONUJĄCEGO DZIAŁALNOŚĆ LECZNICZĄ (DZ. U. Z 2019 R. POZ. 595), WSPÓŁCZESNYCH WYMOGÓW TECHNICZNYCH I FUNKcjONALNYCH WRAZ Z DOSTOSOWANIEM OBIEKTÓW DO POTRZEB OSÓB NIEPEŁNOSPRAWNYCH ORAZ INNYCH PRZEPISÓW PRAWNYCH, JAKIM POWINNY ODPOWIEDZIEĆ OBIEKTY UŻYTECZNOŚCI PUBLICZNEJ, W TYM BUDYNKI SZPITALNE				Skala: 1:100
Symbol: 2019/82					

ZASTRZĘGA SIĘ WSZELKIE PRAWA, WYNIKAJĄCE Z USTAWY O PRAWIE AUTORSKIM. RYSUNEK NINIEJSZY NIE MOŻE BYĆ PRZERYŚLOWANY, UZUPEŁNIANY LUB ODSTĄPIONY KOMUKOLWIEK BEZ PISEMNEJ ZGODY JEDNOSTKI AUTORSKIEJ.
RYSUNEK OPRACOWANO W PROGRAMIE AUTOCAD 2004, NR. LICENCYJNY. ACAD 2004-341-00713354.