



RZUT DACHU 1:100

- UWAGI:
1. Ściany należy murować oraz zbroić zgodnie z zaleceniami zawartymi w zeszytach technicznych oraz wiedzą techniczną dla poszczególnych systemów. Głównie należy zwrócić uwagę na dodatkowe zbrojenie spoin, murów w miejscach otworów okiennych, drzwiowych w strefie pod otworem i nad otworem.
 2. Słupy wykonywane w grubości muru należy przewiązać z murem za pomocą strzepi zachowując min. przekrój słupa wraz z jego osią. Słupy w ścianach zewnętrznych ocieplić polistyrenem ekstrudowanym.
 3. Pozłony okien podane wg. stanu wykończonego posadzki w danym pomieszczeniu.
 4. Wymiary otworów okiennych podane są w świetle ościeżnicy.
 5. Przed zamówieniem stolarki wymiary otworów należy sprawdzić z natury (na budowie).
 6. Rzut rozparowywać łącznie z pozostałymi rysunkami i opisem technicznym.
 7. W sprawach nieokreślonych dokumentacją obowiązują:
 - warunki techniczne wykonania i odbioru robót budowlano-montażowych
 - normy Polskiego Komitetu Normalizacyjnego
 - instrukcje, wytyczne, świadectwa dopuszczenia, testy Instytutu Techniki Budowlanej
 - warunki techniczne producentów i dostawców materiałów budowlano- instalacyjnych.
 8. Wymiary podano w centymetrach, rzędne podano w metrach.
 9. Wymiary należy sprawdzić na budowie!!!

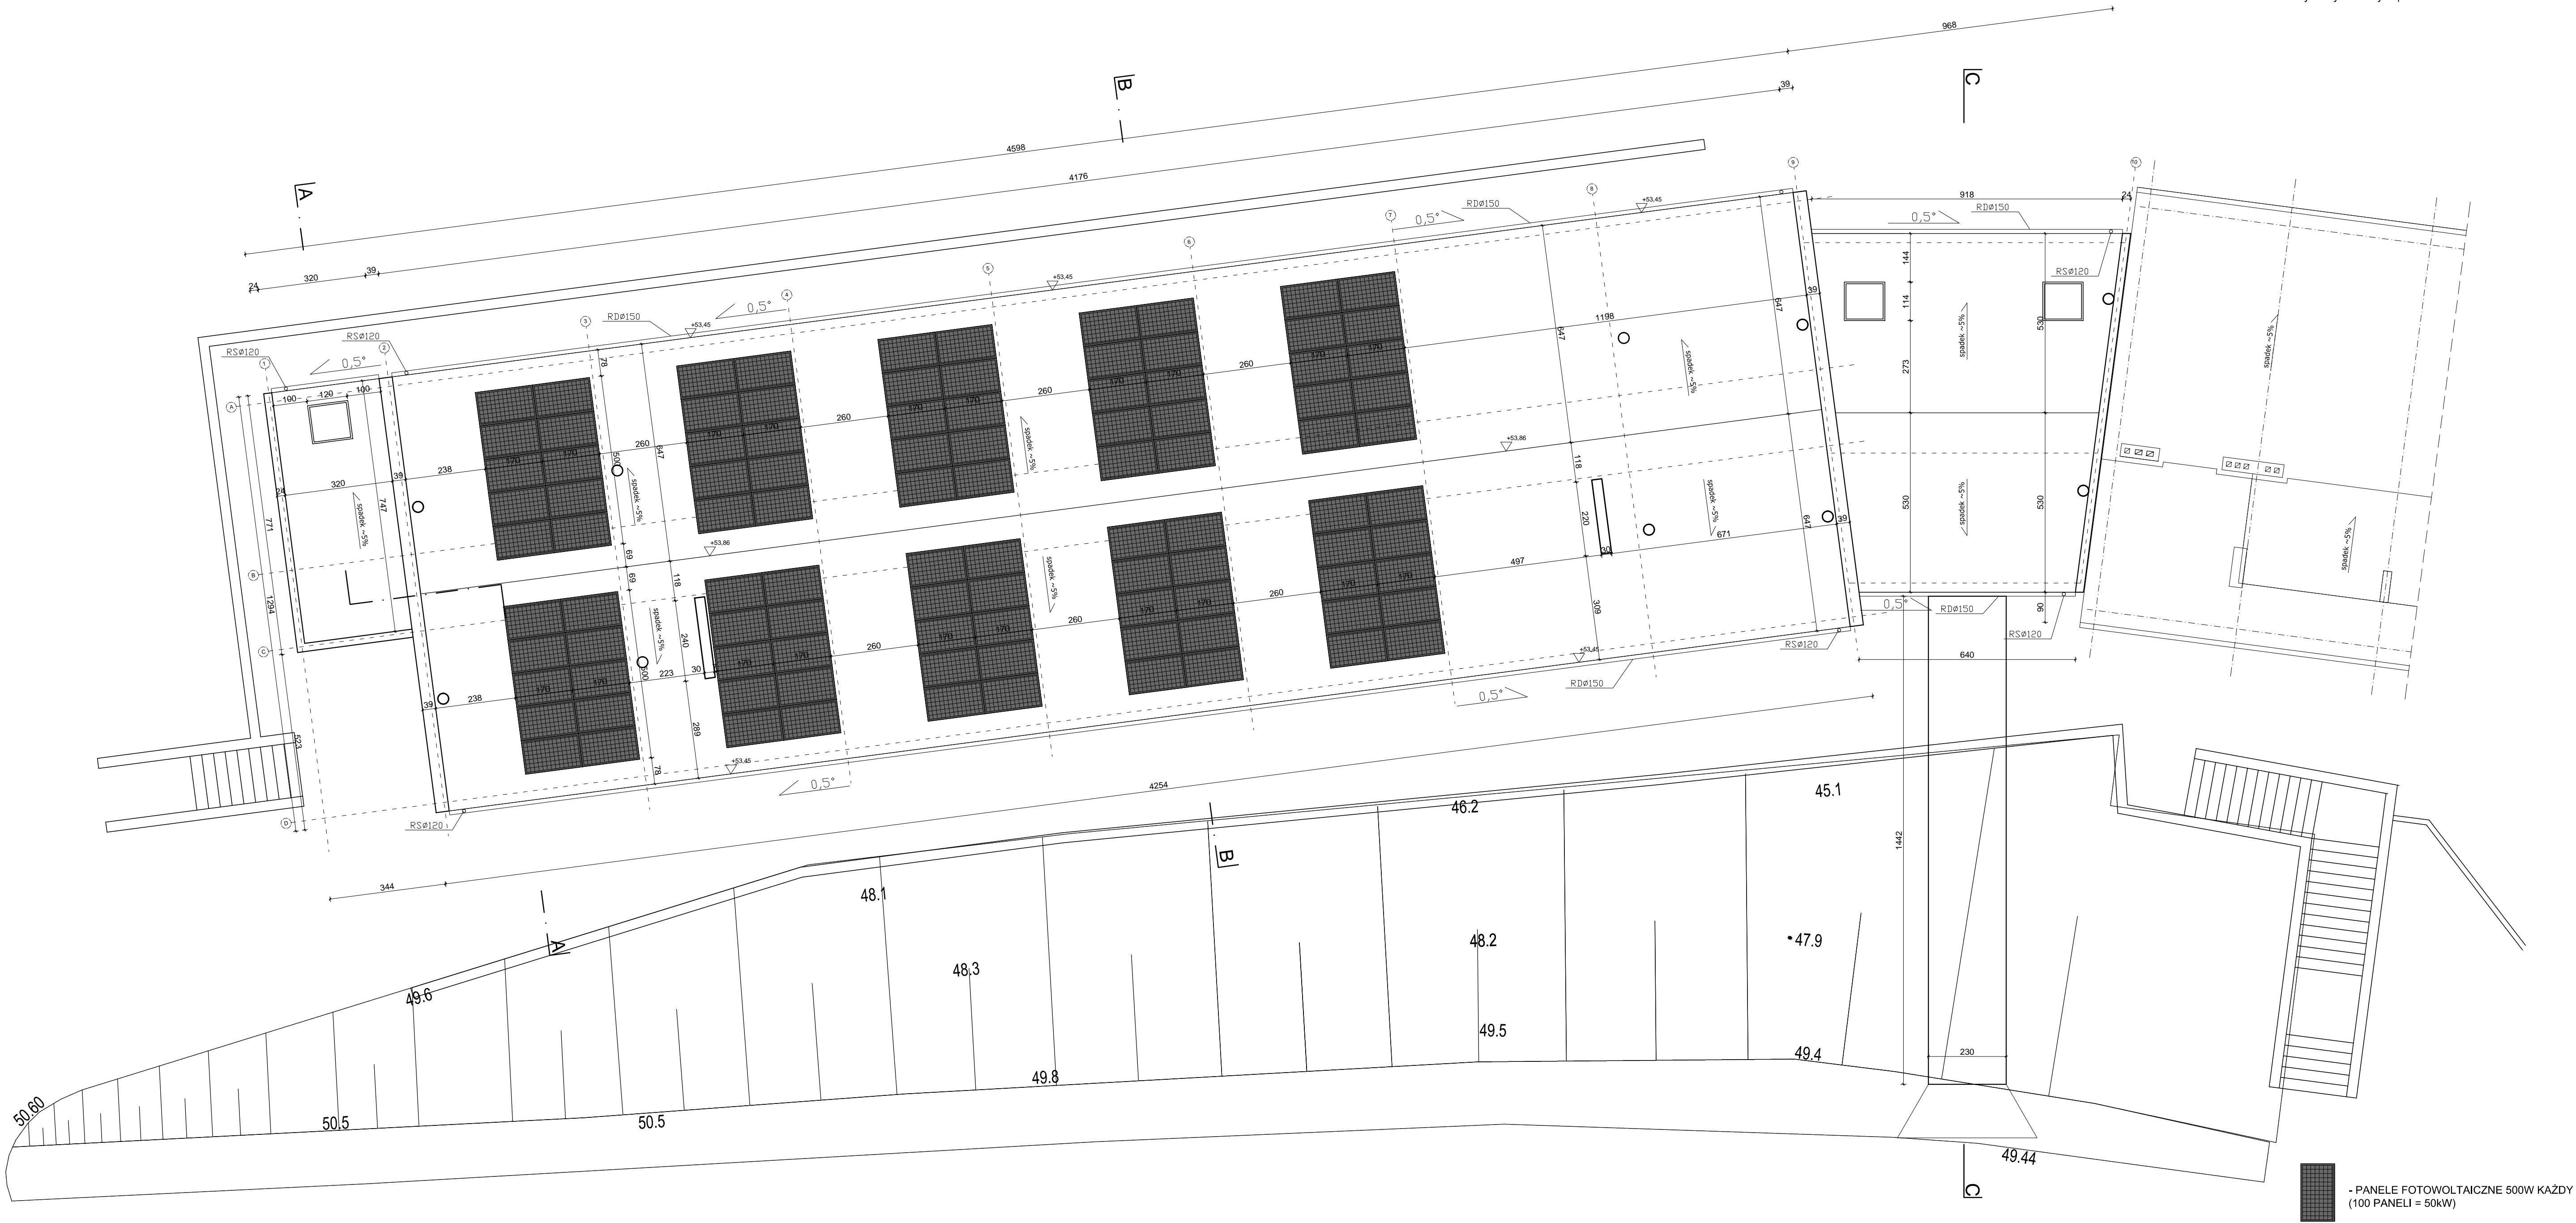

BETON: C30/37 (B37)
STAL: BS1500 EPSTAL
lub AIIIIN RB500

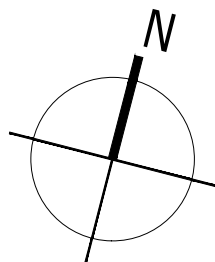

AMS PRACOWNIA PROJEKTOWA MACIEJ SYWULA		
TEMAT: ROZBUDOWA WOJEWÓDZKIEGO SZPITALA PSYCHIATRYCZNEGO IM. DR. J. BILKIEWICZA W GDANSKU "BUDOWA BUDYNKU PRZEZNACZONEGO NA ODDZIAŁY POBYTU DZIENNEGO DLA DOROSŁYCH ORAZ DZIECI I MŁODZIEŻY"		
LOKALIZACJA: 80-282 GDANSK UL. SREBRNIKI 17, DZIAŁKA NR 116/11, OBRĘB 39 W GDANSKU		
INWESTOR: WOJEWÓDZKI SZPITAL PSYCHIATRYCZNY W GDANSKU 80-282 GDANSK, UL. SREBRNIKI 17		
BRANŻA: KONSTRUKCJA	STADIUM: PROJEKT WYKONAWCZY	
NAZWA RYSUNKI: RZUT DACHU		
PROJ. mgr inż. Jarosław Pestka upr. POM/0132/POOK/09		PODPIS:
SPR. inż. Roman Szyg upr. 268/70		
SKALA 1:100	DATA OPRACOWANIA: GRUDZIEŃ 2023	NR RYS. PWK.9