


# PROJEKT ZAGOSPODAROWANIA TERENU skala 1:500 ETAP II

## BUDOWA NAWIERZCHNI UTWARDZONYCH DRÓG I CHODNIKÓW

– ul. RÓŻANA, ul. BRZOZOWA, ul. KLONOWA, ul. LIPOWA,  
– ul. KASZTANOWA, ul. WARSZTATOWA, ul. KOCHANOWSKIEGO,  
– ul. MONIUSZKI, ul. BOCZNA, ul. SOBIESKIEGO,  
– ul. SIENKIEWICZA, ul. OSIEDLE MIEJSKIE, ul. DŁUGA,  
W KRZYŻU WIELKOPOLSKIM

### LEGENDA

- ISTNIEJĄCE BUDYNKI
- ISTNIEJĄCE DROGI
- PROJEKTOWANE NAWIERZCHNIE DRÓG Z KOSTKI BRUKOWEJ WIBROPRASOWANEJ GR. 8 cm W KRAWĘŻNIKU ULICZNYM 15X30cm I NAJAZDOWYM 15X22 cm
- PROJEKTOWANE NAWIERZCHNIE DRÓG Z ASFALTOBETONU / DWUWARSTWOWA / W KRAWĘŻNIKU ULICZNYM 15X30cm I NAJAZDOWYM 15X22 cm
- PROJEKTOWANY CHODNIK Z KOSTKI BRUKOWEJ WIBROPRASOWANEJ GR. 6 cm W OBRZEZU BET. 8x30 cm
- UTWARDZENIE ZJAZDÓW DO ZABUDOWAŃ Z KOSTKI BRUKOWEJ WIBROPRASOWANEJ GR. 8 cm
- PROJEKTOWANE PASY ZIELENI
- PROJ. KRAWĘŻNIK ULICZNY WYSTAJĄCY 10+12 cm I NAJAZDOWY WYSTAJĄCY 5+7 cm
- PROJ. KRAWĘŻNIK NAJAZDOWY ZANIŻONY NA ZJAZDACH I PRZEJŚCIACH DLA PIESZYCH
- PROJEKTOWANE SPADKI POPRZECZNE
- PROJEKTOWANE SPADKI PODŁUŻNE
- PROJEKTOWANE WPUSTY ULICZNE „W”
- ZAŁOŻONE CHARAKTERYSTYCZNE PUNKTY NIWELETY DROGI
- PRZEKROJE KONSTRUKCYJNE NAWIERZCHNI
- ISTNIEJĄCA KANALIZACJA SANITARNA
- ISTNIEJĄCA SIĘĆ WODOCIĄGOWA
- ISTNIEJĄCA KANALIZACJA DESZCZOWA
- ISTNIEJĄCE OŚWIETLENIE
- ISTNIEJĄCE KABLE ENERGETYCZNE
- ISTNIEJĄCE KABLE TELEKOMUNIKACYJNE

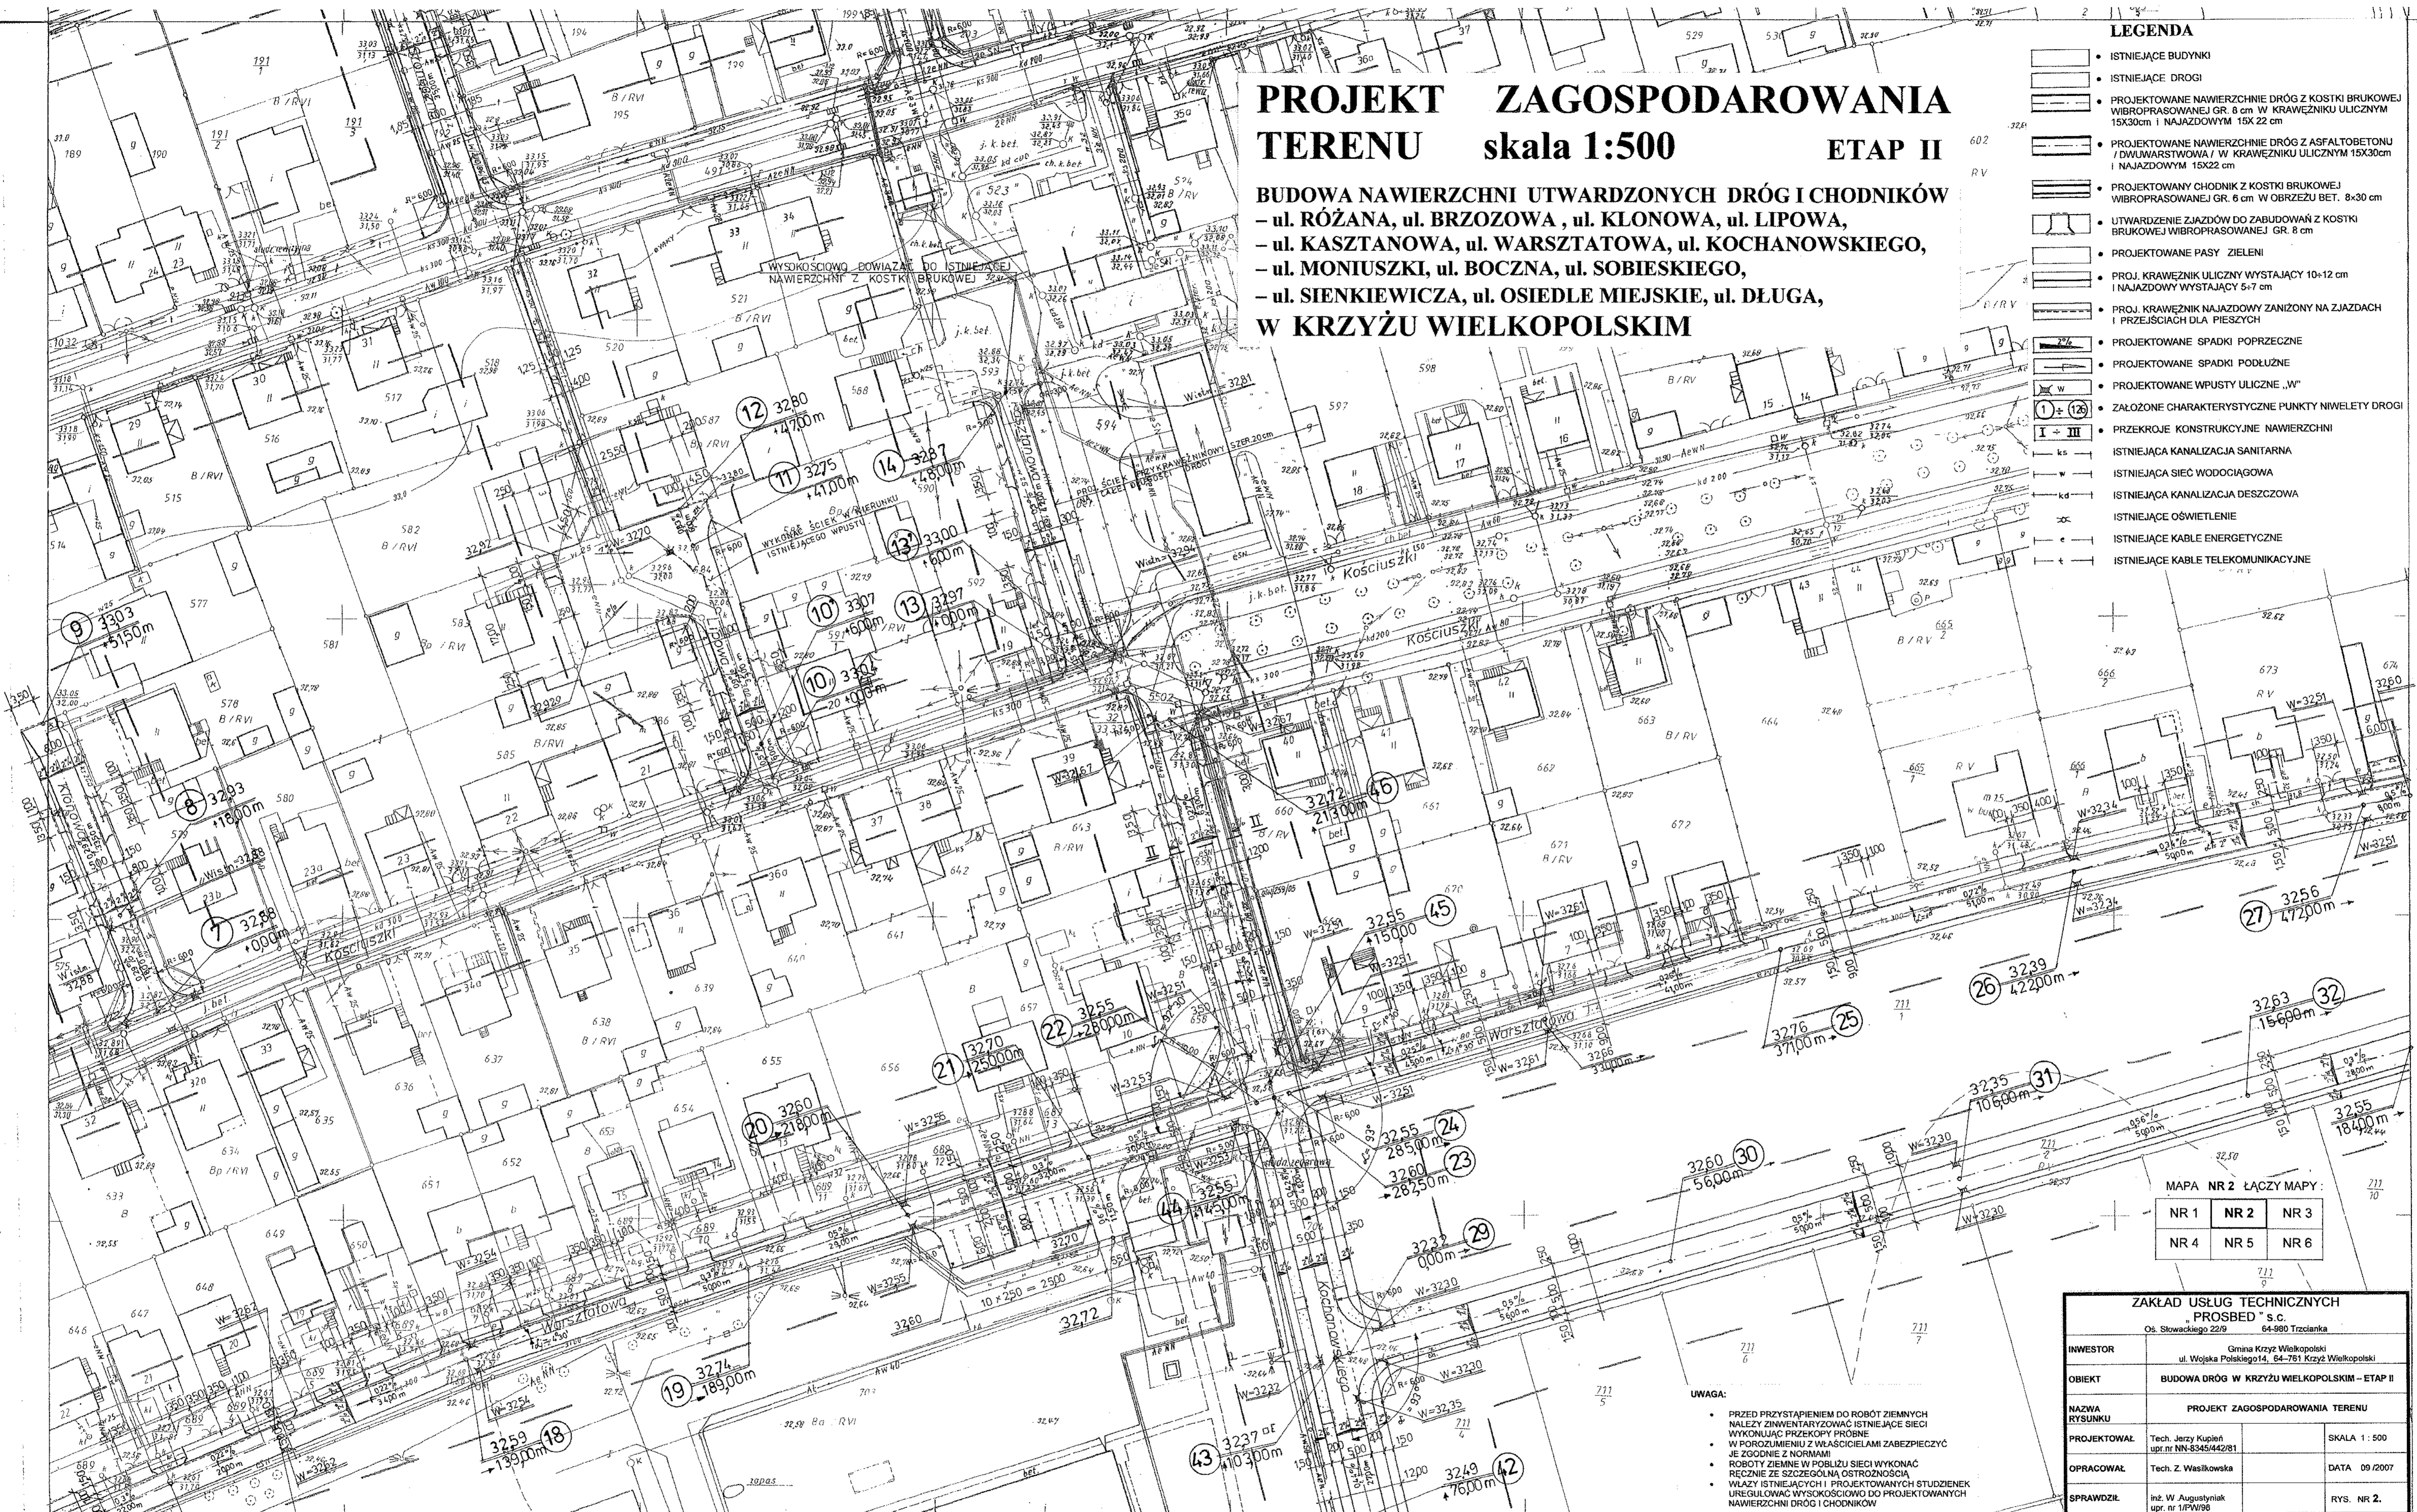

MAPA NR 2 ŁĄCZY MAPY:

NR 1	NR 2	NR 3
NR 4	NR 5	NR 6

ZAKŁAD USŁUG TECHNICZNYCH PROBED s.c.	
Os. Słowackiego 22/9 64-980 Trzcianka	
INWESTOR	Gmina Krzyż Wielkopolski ul. Wojska Polskiego 14, 64-781 Krzyż Wielkopolski
OBIEKT	BUDOWA DRÓG W KRZYŻU WIELKOPOLSKIM – ETAP II
NAZWA RYSUNKU	PROJEKT ZAGOSPODAROWANIA TERENU
PROJEKTOWAŁ	Tech. Jerzy Kupień upr. nr NN-8345/442/81
OPRACOWAŁ	Tech. Z. Wasilkowska
SPRAWDZIŁ	inż. W. Augustyniak upr. nr 1/PW/98
SKALA	1:500
DATA	09/2007
	RYC. NR 2.

UWAGA:

- PRZED PRYZYSTAPIENIEM DO ROBÓT ZIEMNYCH NALEŻY ZINWENTARYZOWAĆ ISTNIEJĄCE SIĘCI WYKONAJĄC PRZEKOPY PRÓBNE
- W PORÓZUMIENIU Z WŁAŚCICIELAMI ZABEZPIECZYĆ JE ZGODNIE Z NORMATAMI
- ROBOTY ZIEMNE W POBLIŻU SIĘCI WYKONAĆ RĘCZNIE ZE SZCZEGÓLNA OSTROŻNOŚCIĄ
- WŁĄZY ISTNIEJĄCYCH I PROJEKTOWANYCH STUDIENEK UREGULOWAĆ WYSOKOŚCIOWO DO PROJEKTOWANYCH NAWIERZCHNI DRÓG I CHODNIKÓW

402.334.1714  
1:500

MAPA ZASADNICZA  
zalożona w 1981 r. przez  
GEODEZYJNO-DOKUMENTACYJNĄ SPÓŁDZIELNIĘ PRACY TECHNOPLAN  
Oddział w Poznaniu

Nakładki tematyczne	
Sytuacji powierzchniowej	S
Rzeźby terenu	W
Uzbrojenia terenu	U

1712	1723
1713	1732

M.KRZYŻ  
15-02-2007  
153/06  
354-62/06