



PRZEKRÓJ NORMALNY A - A
SKALA 1:50

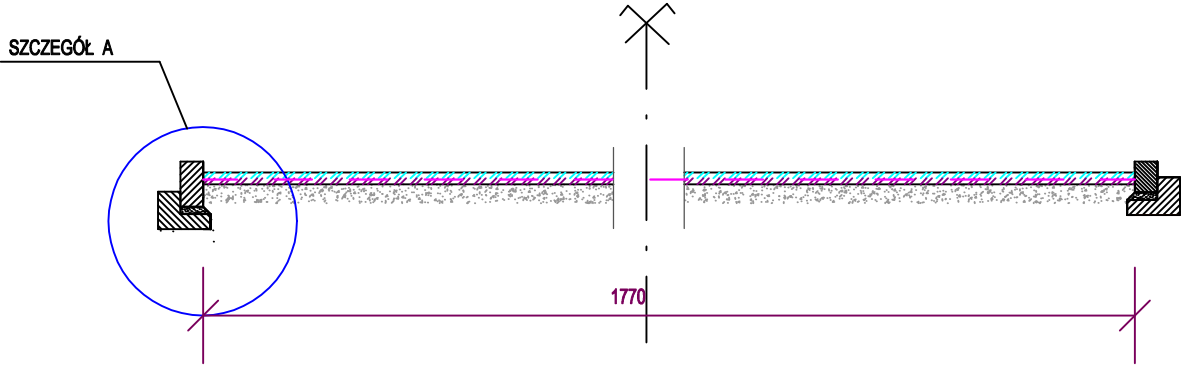

SZCZEGÓŁ A
Skala 1:25

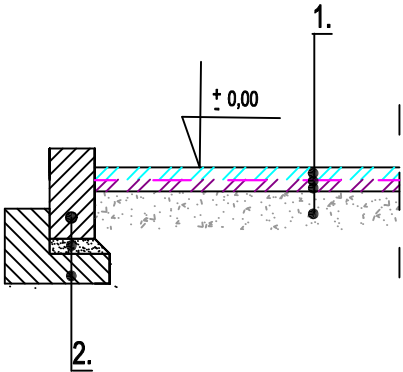

1.

Nawierzchnia ścieralna z betonu asfaltowego AC 11S gr. 4 cm

Geosiatka zbrojeniowa TENSAR 100kN / m2 z wiązek włókien szklanych przesączonych asfaltem

Nawierzchnia wiążąco wyrównawcza z betonu asfaltowego AC 11W w ilości 100 kg/m2

Istniejąca konstrukcja jezdni drogi
2.

Istniejący opornik betonowy

Nazwa inwestycji	Remont nawierzchni drogi wewnętrznej.			
Adres	Przedsiębiorstwo Gospodarki Komunalnej Sp. z o.o. ul. Komunalna 5, dz. nr 21/1 Koszalin			
Tytuł rysunku	Przekrój Normalny A-A / Szczegół konstrukcyjny A			
Inwestor:	Przedsiębiorstwo Gospodarki Komunalnej Sp. z o.o. ul. Komunalna 5, dz. nr 21/1 Koszalin			
Kategoria obiektu	XXII	Data: 09.2023r.	Skala 1:50 1:25	Nr rysunku 2
Projektował:	Imię i nazwisko	Nr uprawnień	Podpis	
Branża drogowa:	mgr inż. Tomasz Bernacki	ZAP/0075/ PWOD/11		