

MAPA DO CELÓW PROJEKTOWYCH


SKALA 1:500

Sekcja mapy: 6.188.17.18.3.2;6.188.17.18.4.1
 GN:6640.2487.2022, data wywiadu terenowego: 03.01.2023 r.
 Układ wsp. płaskich: PL-2000 strefa , układ wys: PL-EURF2007-NH


W obszarze oznaczonym linią przerywaną kodu sekcijnego dokonano aktualizacji treści między zasobnicami. Nie wyklucza się istnienia w terenie innych niż wskazanych na niniejszej mapie urządzeń podziemnych, które nie były zgłoszone do inwentaryzacji.

Składnicy odpowiedzialności: **Riilib**
 (dotyczy dokumentu, składowcom ze niniejszego dokumentu (nr zlecenia w P2000K-0) 06.6640.2487.2022 z dnia 19.12.2022 r.)
 opracowany w wyniku prac geodezyjnych i kartograficznych urządzeń podziemnych wykonanych (nr P2019.2023.58) w dniu 13.01.2023 r. przez Składnicę odpowiedzialną w przedmiocie 2487.2022.14460 w przedmiocie 2487.2022.14460 w przedmiocie 2487.2022.14460

Dokument
 Podpisany przez
 Tomasz Jaszczuk
 Data: 2022.11.30
 09:19:37 CET

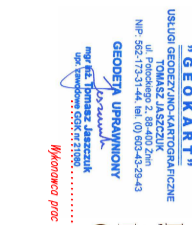

Województwo: kujawsko-pomorskie
 Powiat: żniński
 Obręb: Gorzyce (10010)
 Arkusz: 1
 Działka: 13/1

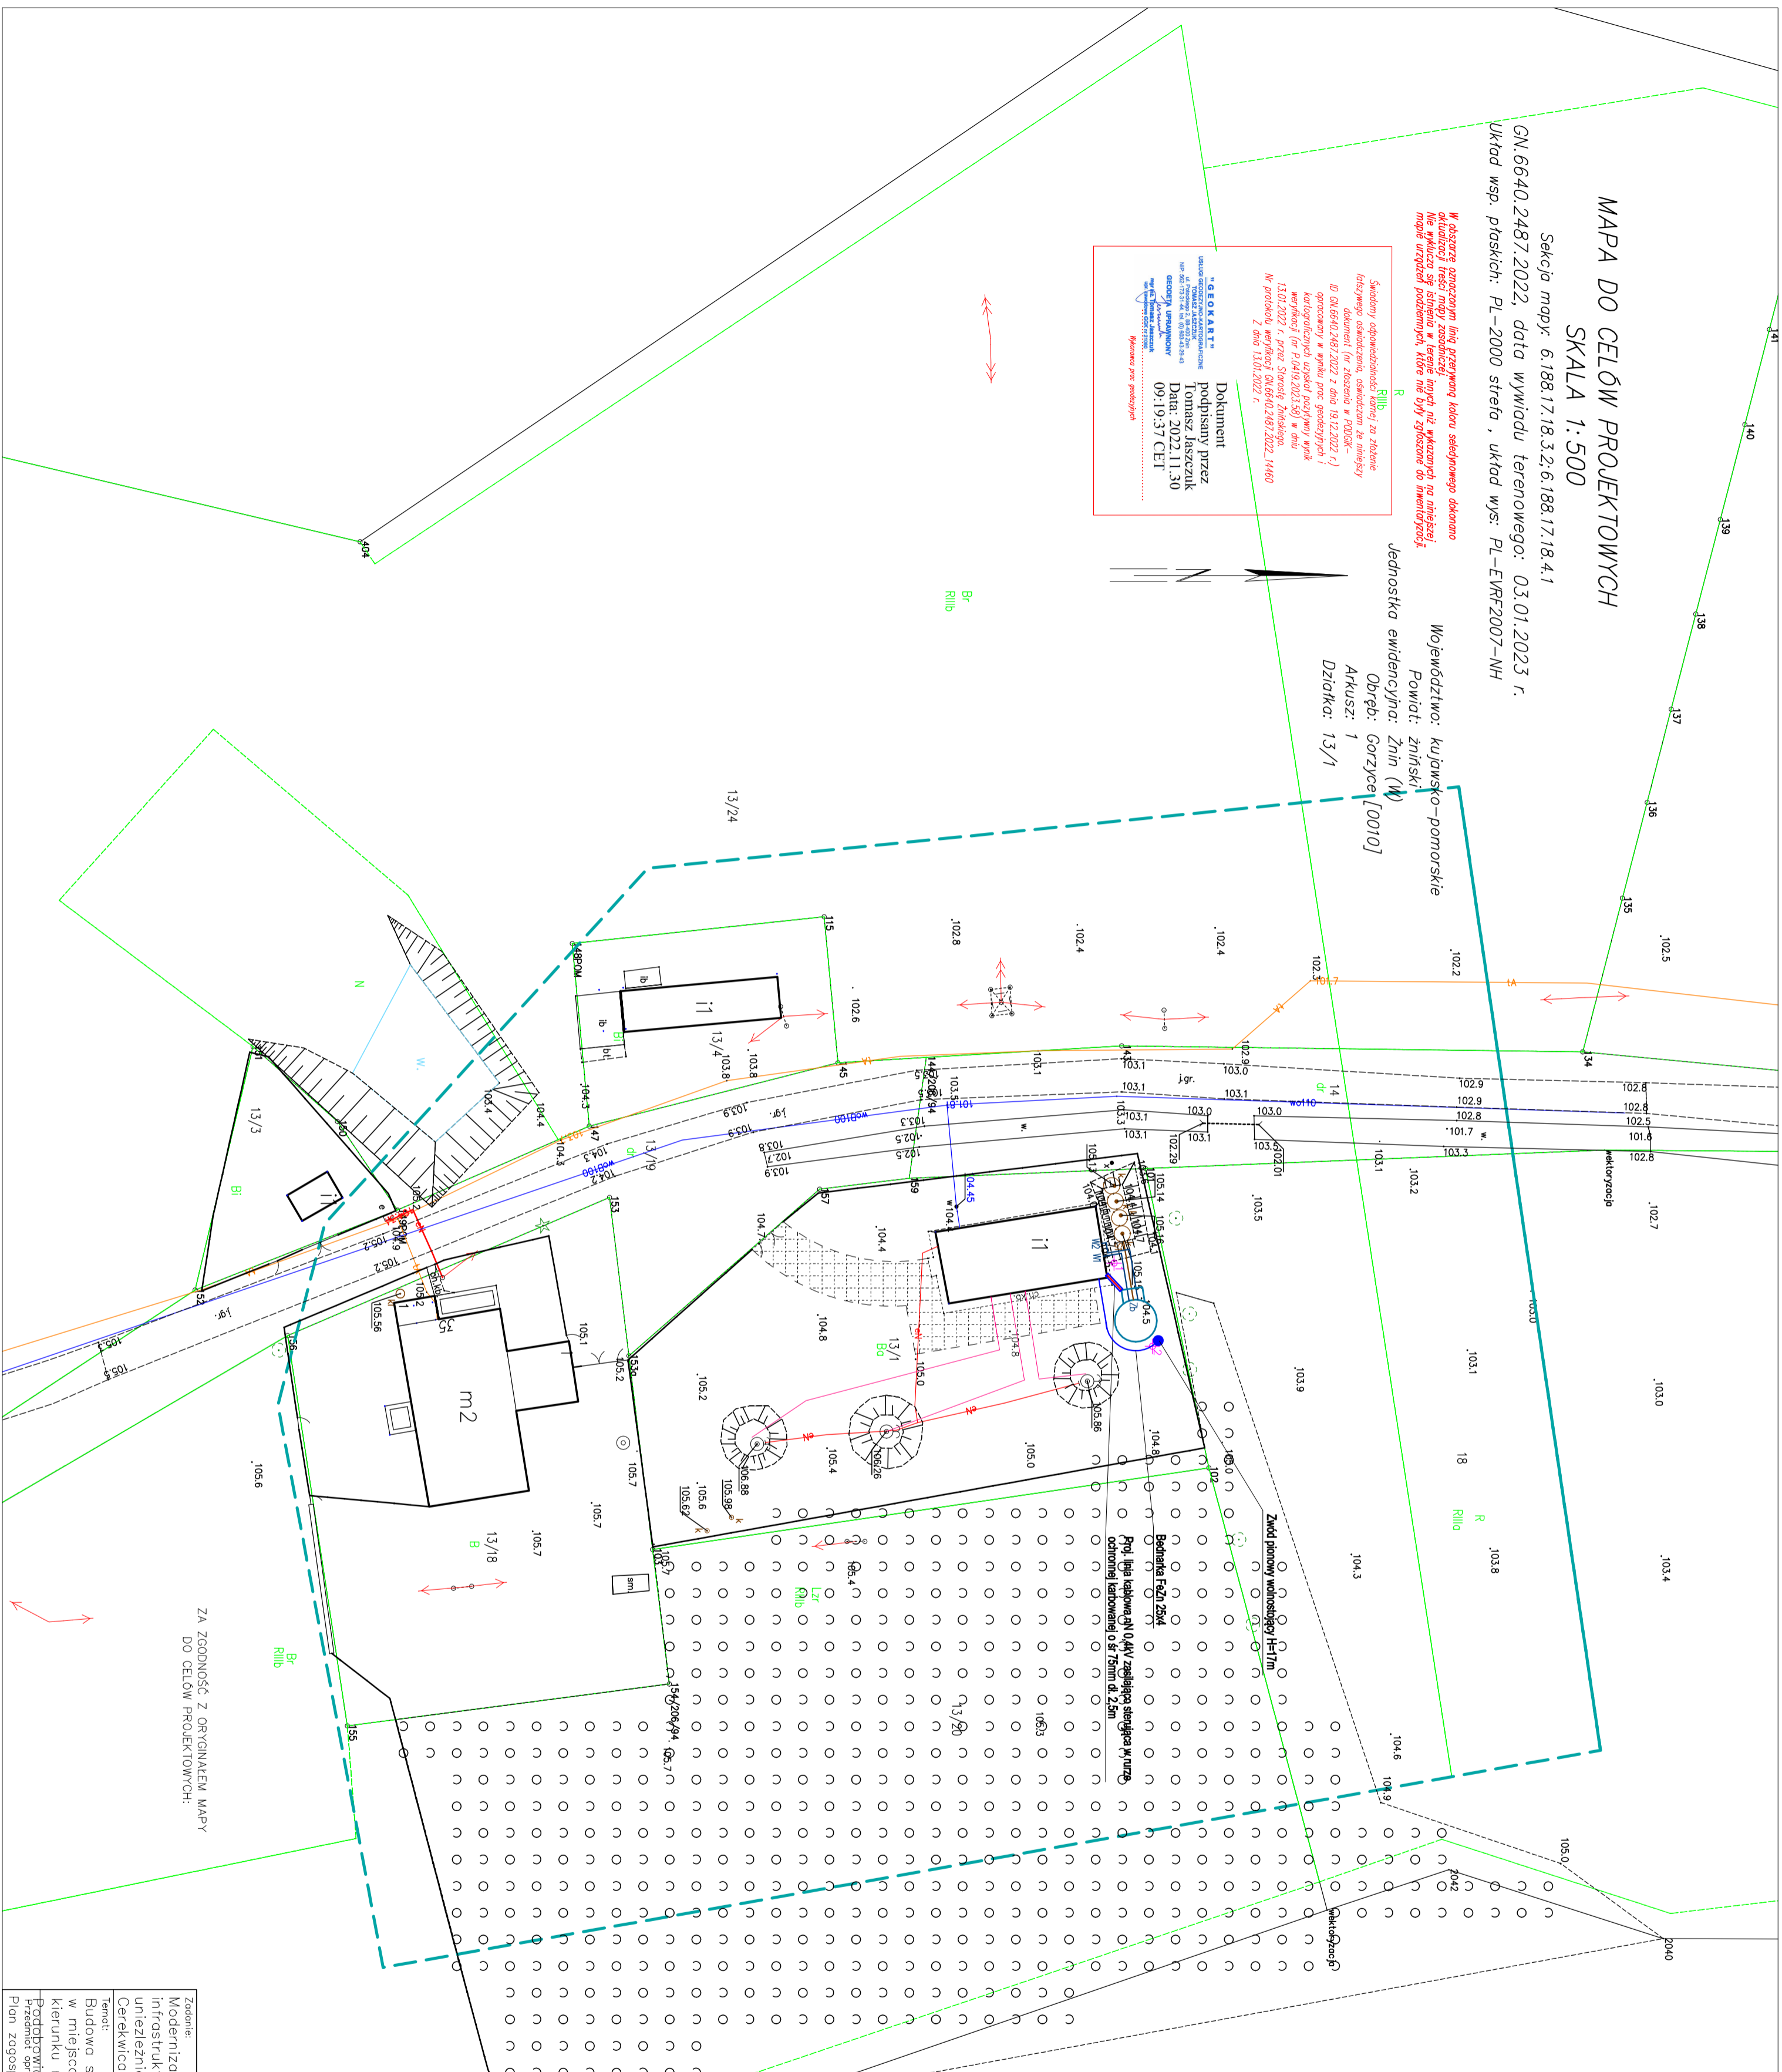

ZA ZGODNOŚĆ Z ORYGINAŁEM MAPY
 DO CELÓW PROJEKTOWYCH:

ŹNACZENIA:

- Proj. instalacja wodociągowa
- Proj. instalacja odwadniająca
- Proj. zbiornik nadziemny pionowy na wodę pitną
- Proj. droga dojazdowa do zbiornika dla pojazdów eksploatujących z płyt betonowych ozdobnych
- Odmietń geodezyjny

Zadanie:		Projektant:	
Modernizacja wraz z przebudową infrastruktury wodociągowej – niezabezpieczenie dostawy wody – Cerekwica.		mł. Tomasz Olejnik	
Temat:		nr. spr. KJP/0072/PWCE/08	
Budowa sieci wodociągowej w miejscowości Gorzyce w kierunku miejscowości Cerekwica.		Sprawozdanie P2019.2023.58	
Podobny wyścig:		nr. spr. WR-1-113-5/02	
Plan gospodarczo-techniczny Zmian		Data: 13.02.2023	
Plan zagospodarowania terenu		Skala: 1:500	
		Nr rys: E-1	

