
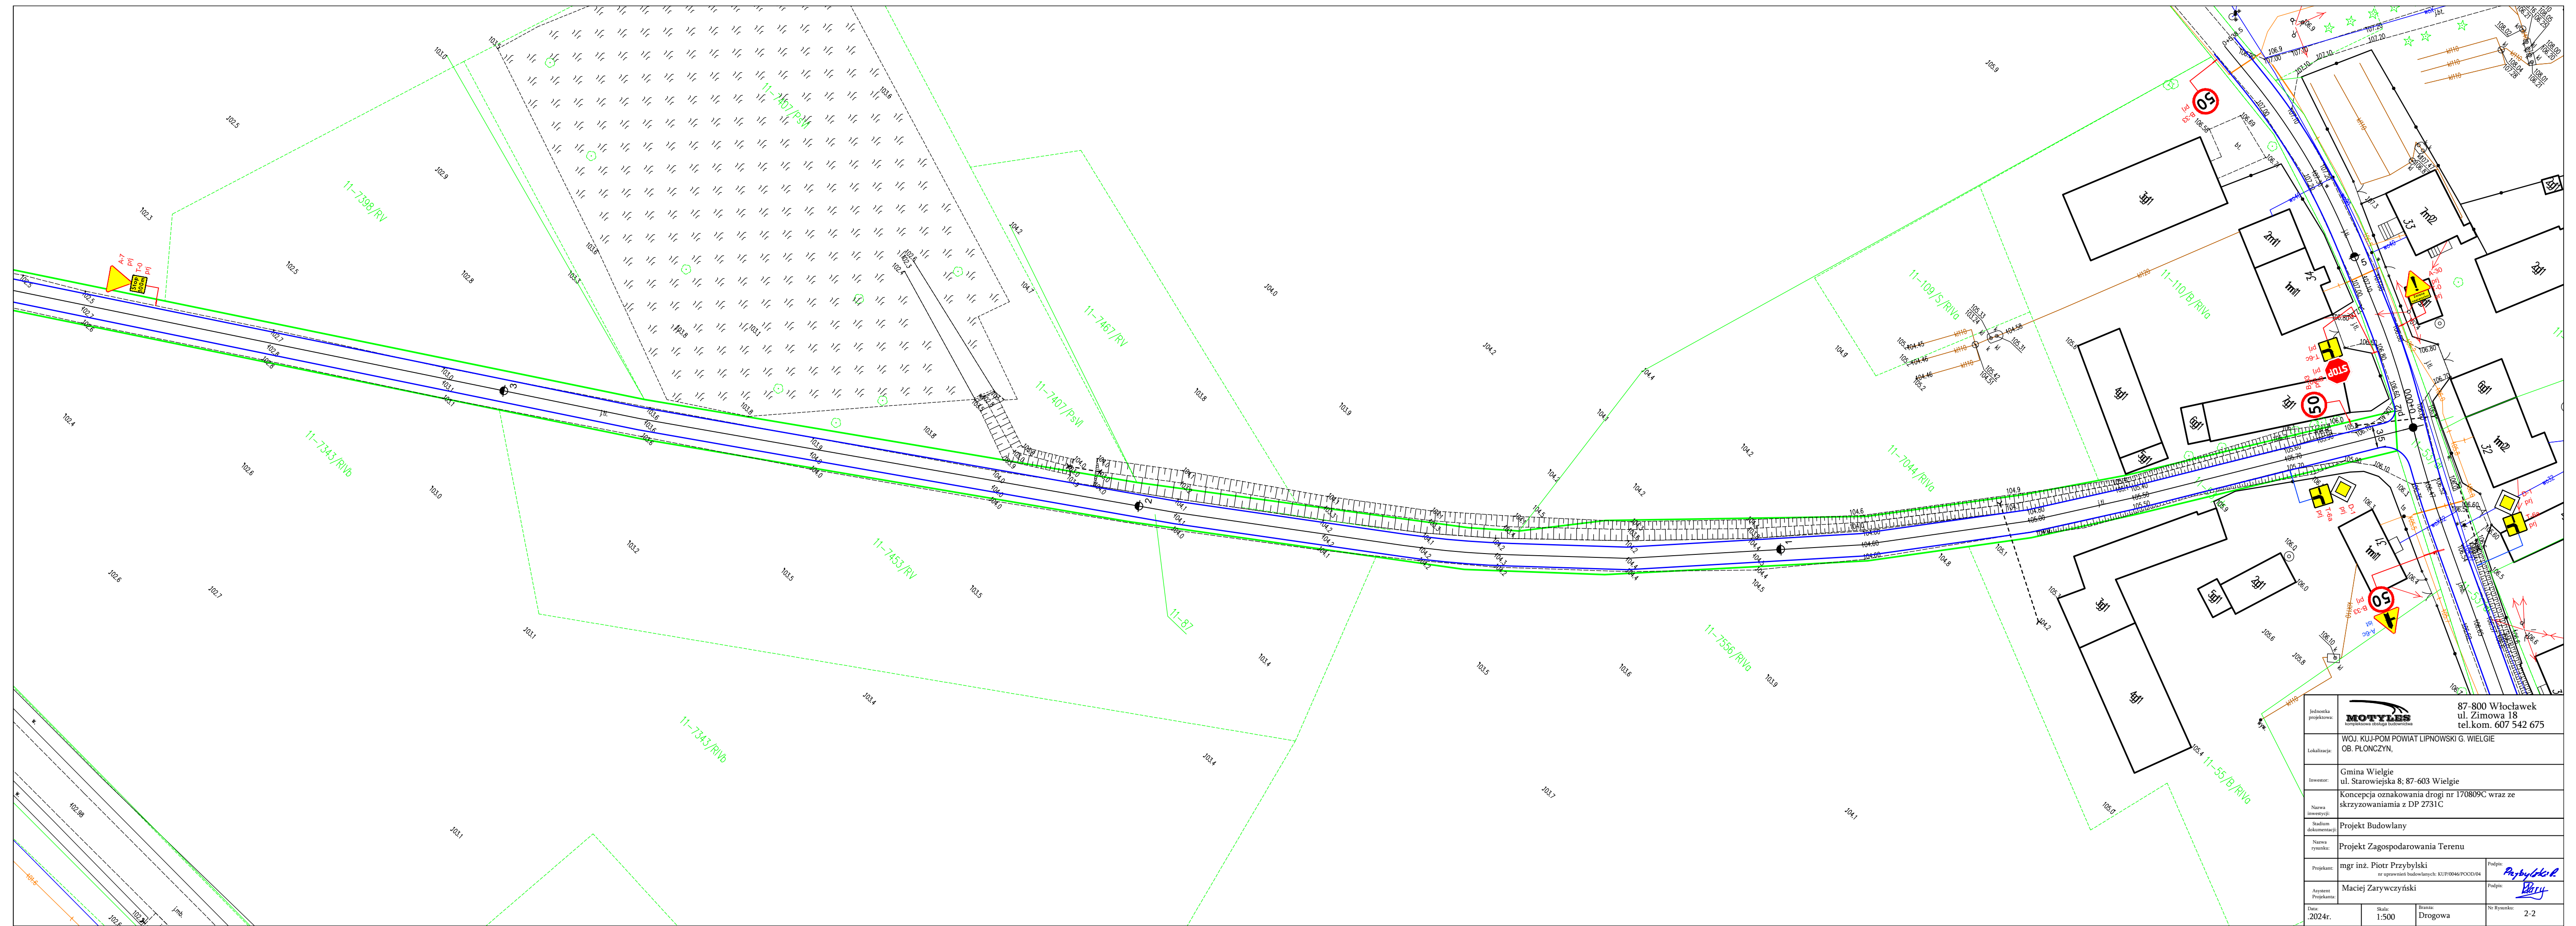
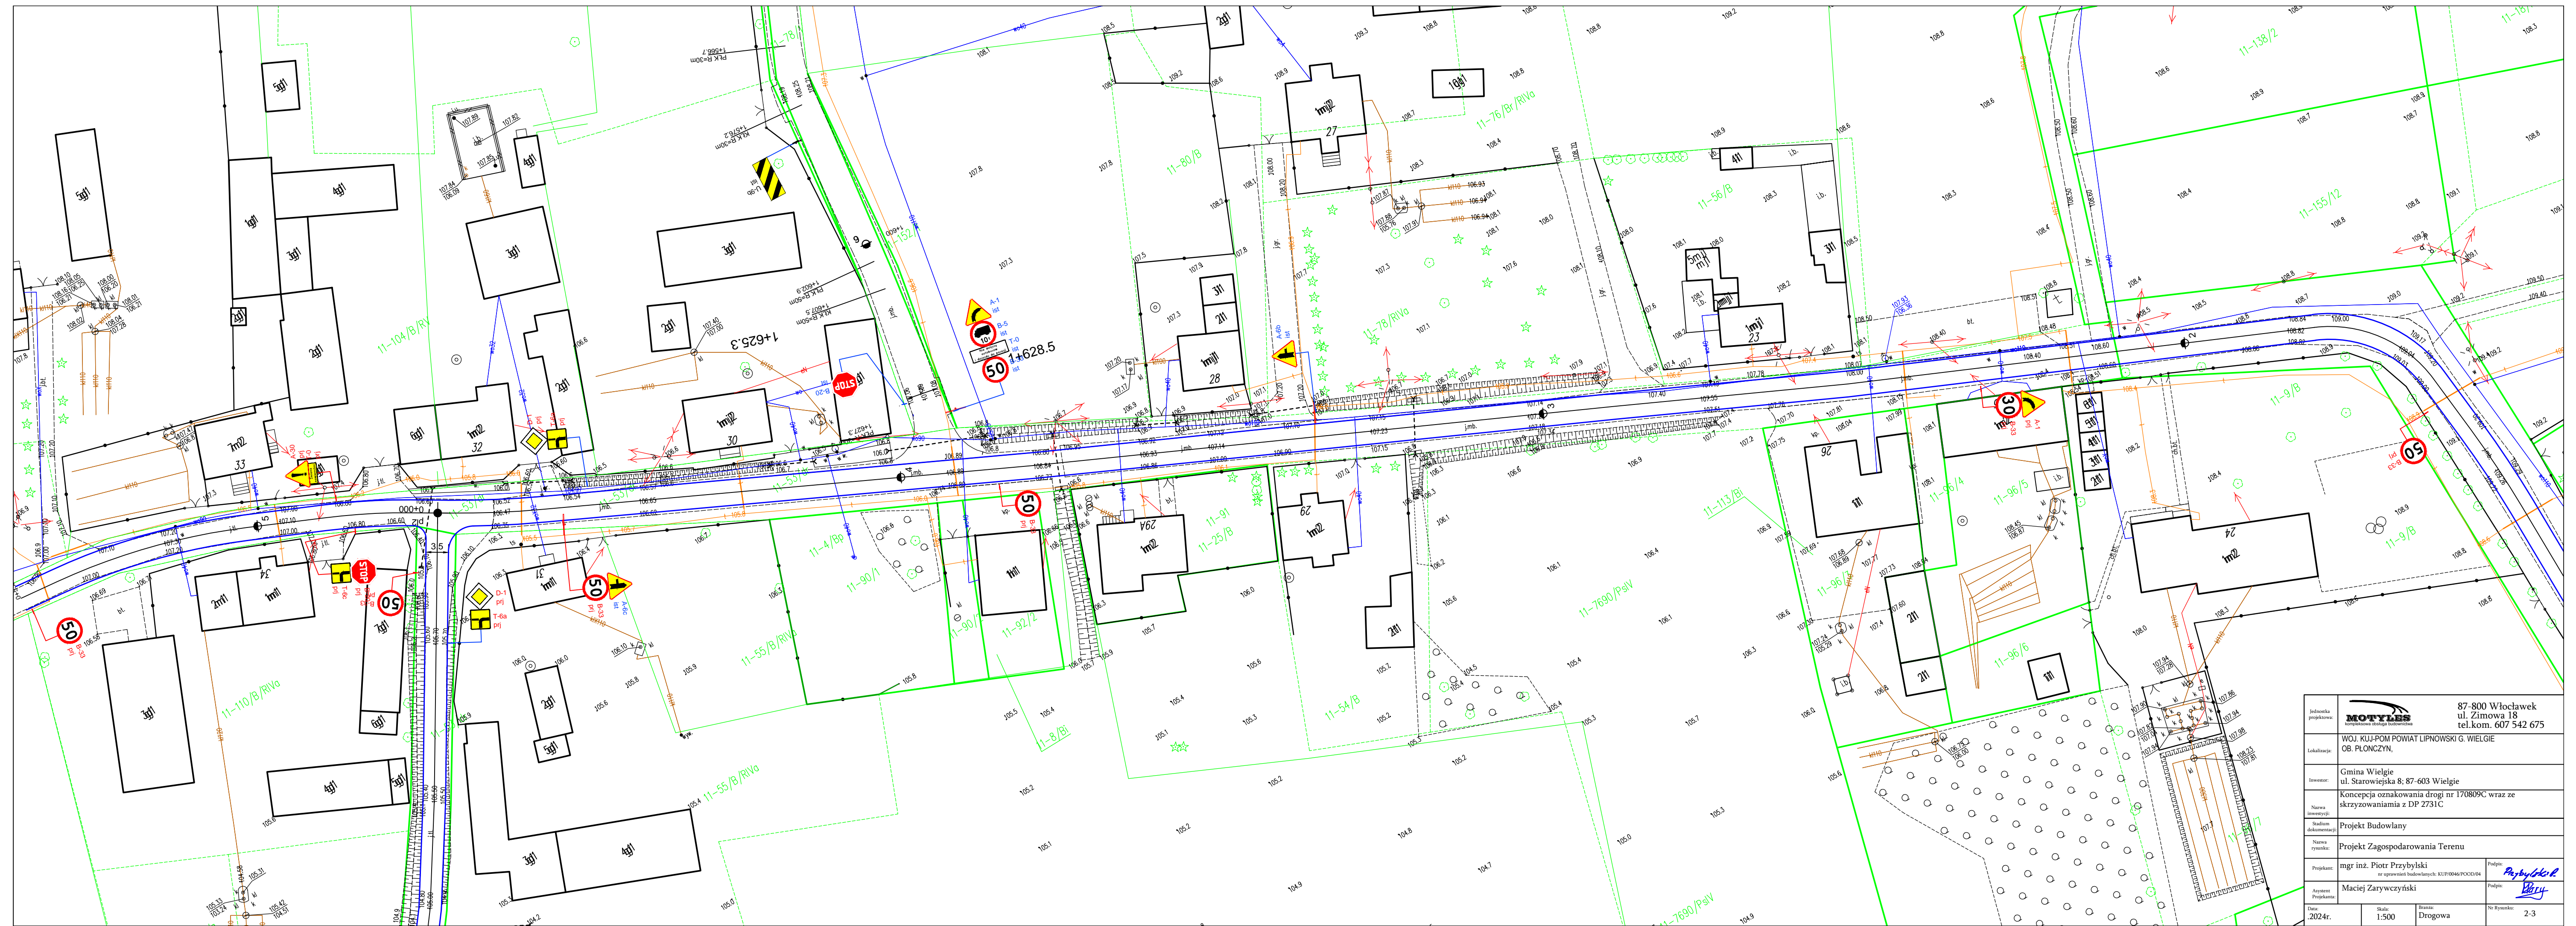



Jednostka projektowa:	 87-800 Włocławek ul. Zimowa 18 tel.com. 607 542 675		
Lokalizacja:	WOJ. KUJ-POM POWIAT LIPNOWSKI G. WIELGIE OB. PŁONCZYN,		
Inwestor:	Gmina Wielgie ul. Starowiejska 8; 87-603 Wielgie		
Nazwa inwestycji:	Koncepcja oznakowania drogi nr 170809C wraz ze skrzyżowaniami z DP 2731C		
Stadium dokumentacji:	Projekt Budowlany		
Nazwa rysunku:	Projekt Zagospodarowania Terenu		
Projektant:	mgr inż. Piotr Przybylski nr uprawnień budowlanych: KUP/0046/POOD/04	Podpis:	<i>Przybylski P.</i>
Asystent Projektanta:	Maciej Zarywczyński	Podpis:	<i>Zarywczyński M.</i>
Data:	2024r.	Skala:	1:500
		Brzga:	Drogowa
		Nr Rysunku:	2-1


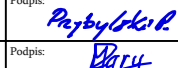



Jednostka projektowa:		 87-800 Włocławek ul. Zimowa 18 tel.kom. 607 542 675	
Lokalizacja:		WOJ. KUJ-POM POWIAT LIPNOWSKI G. WIELGIE OB. PŁONCZYN,	
Inwentarz:		Gmina Wielgie ul. Starowiejska 8; 87-603 Wielgie Koncepcja oznakowania drogi nr 170809C wraz ze skrzyżowaniami z DP 2731C	
Nazwa inwestycji:		Projekt Budowlany	
Nazwa rysunku:		Projekt Zagospodarowania Terenu	
Projektant:		mgr inż. Piotr Przybylski nr uprawnień budowlanych: KUP0006/POOD/04	Podpis: <i>Przybylski</i>
Asystent Projektanta:		Maciej Zarywczynski	Podpis: <i>Zaryw</i>
Data: 2024r.	Skala: 1:500	Brutto: Drogowa	Nr Rysunku: 2-2



Jednostka projektowa:	MOTYLES Inżynierska Pracownia Projektowa	87-800 Włocławek ul. Żimowa 18 tel.com. 607 542 675
Lokalizacja:	WOJ. KUJ-POM POWIAT LIPNOWSKI G. WIELGIE OB. PŁONCZYN,	
Inwestor:	Gmina Wielgie ul. Starowiejska 8; 87-603 Wielgie Konceptja oznakowania drogi nr 170809C wraz ze skrzyżowaniami z DP 2731C	
Nazwa inwestycji:	Projekt Budowlany	
Stadium dokumentacji:	Projekt Zagospodarowania Terenu	
Nazwa rysunku:	mgr inż. Piotr Przybylski nr uprawnień budowlanych: KUP0006/POD04	
Projektant:	Maciej Zarywczynski	Podpis: <i>Przybylski</i>
Asystent Projektanta:		Podpis: <i>Zarywczynski</i>
Data: 2024r.	Skala: 1:500	Brzoza: Drogowa
		Nr Rysunku: 2-3

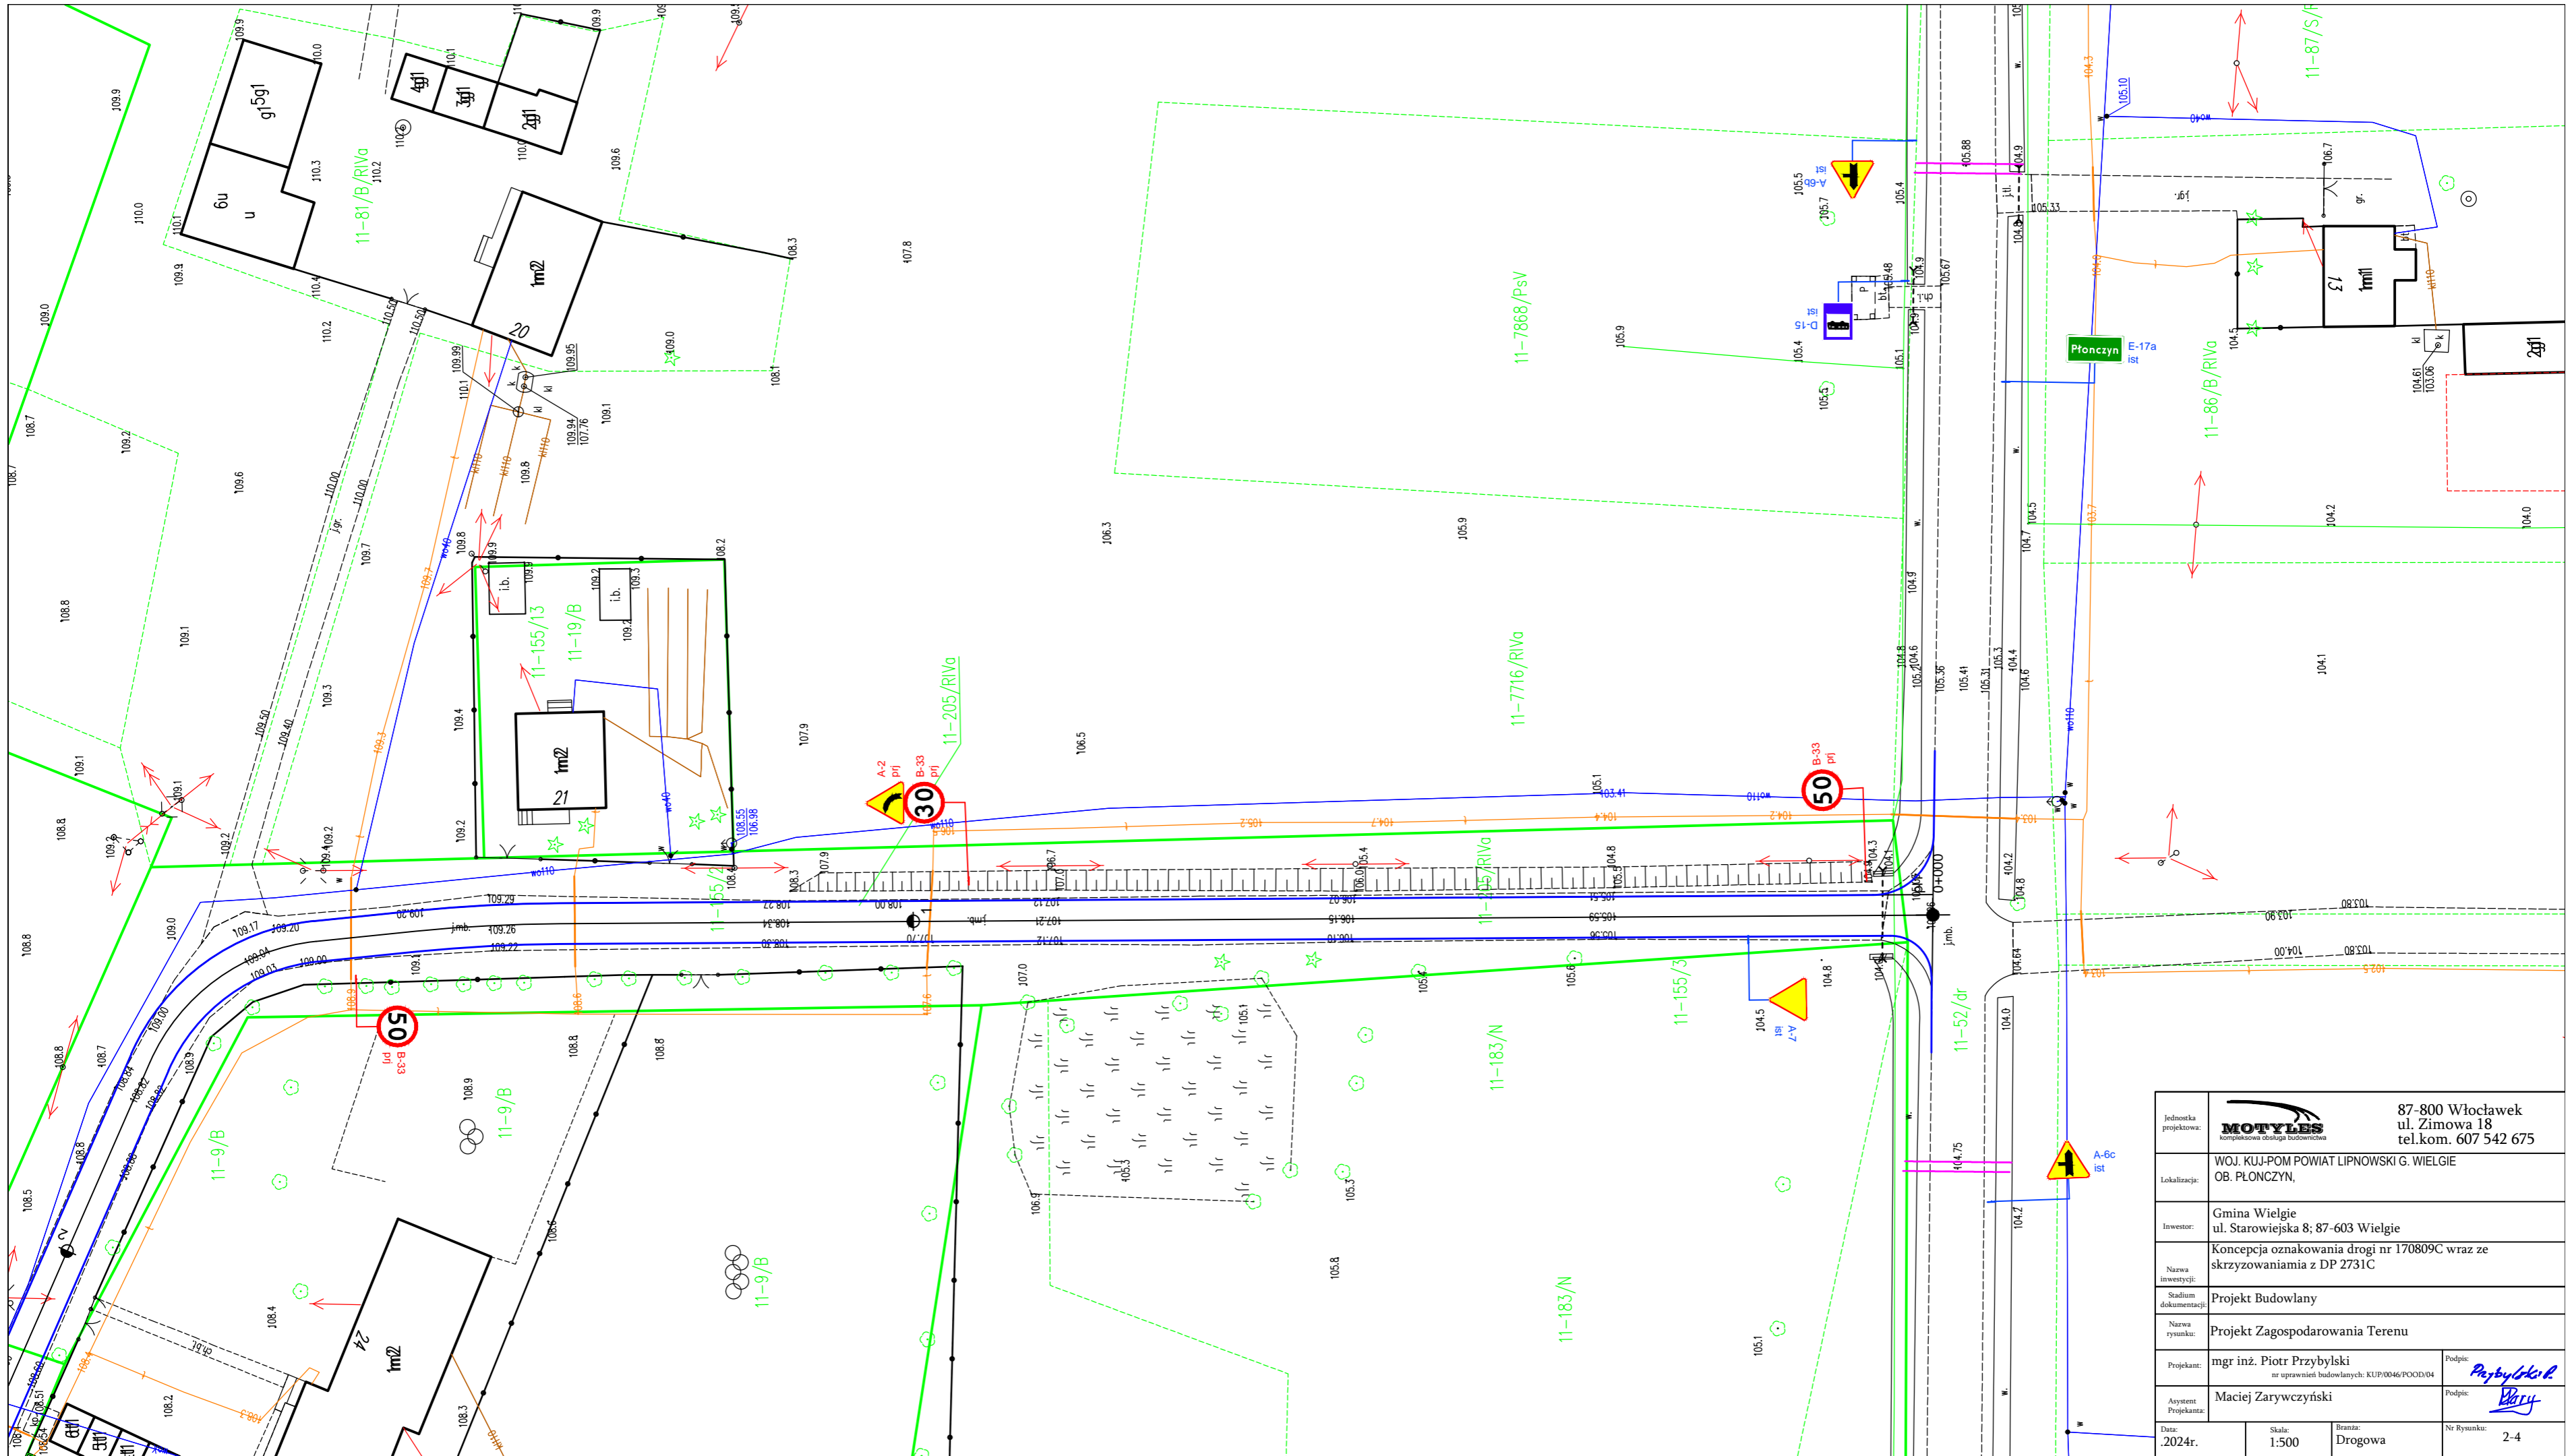

Jednostka projektowa:	 MOTYLES kompleksowa obsługa budownictwa		87-800 Włocławek ul. Zimowa 18 tel.kom. 607 542 675
Lokalizacja:	WOJ. Kuj-POM POWIAT LIPNOWSKI G. WIELGIE OB. PŁONCZYN,		
Inwestor:	Gmina Wielgie ul. Starowiejska 8; 87-603 Wielgie		
Nazwa inwestycji:	Koncepcja oznakowania drogi nr 170809C wraz ze skrzyżowaniami z DP 2731C		
Stadium dokumentacji:	Projekt Budowlany		
Nazwa rysunku:	Projekt Zagospodarowania Terenu		
Projektant:	mgr inż. Piotr Przybylski nr uprawnień budowlanych: KUP/0046/POOD/04	Podpis:	
Asystent Projektanta:	Maciej Zarywczynski	Podpis:	
Data:	.2024r.	Skala:	1:500
		Branża:	Drogowa
		Nr Rysunku:	2-4