
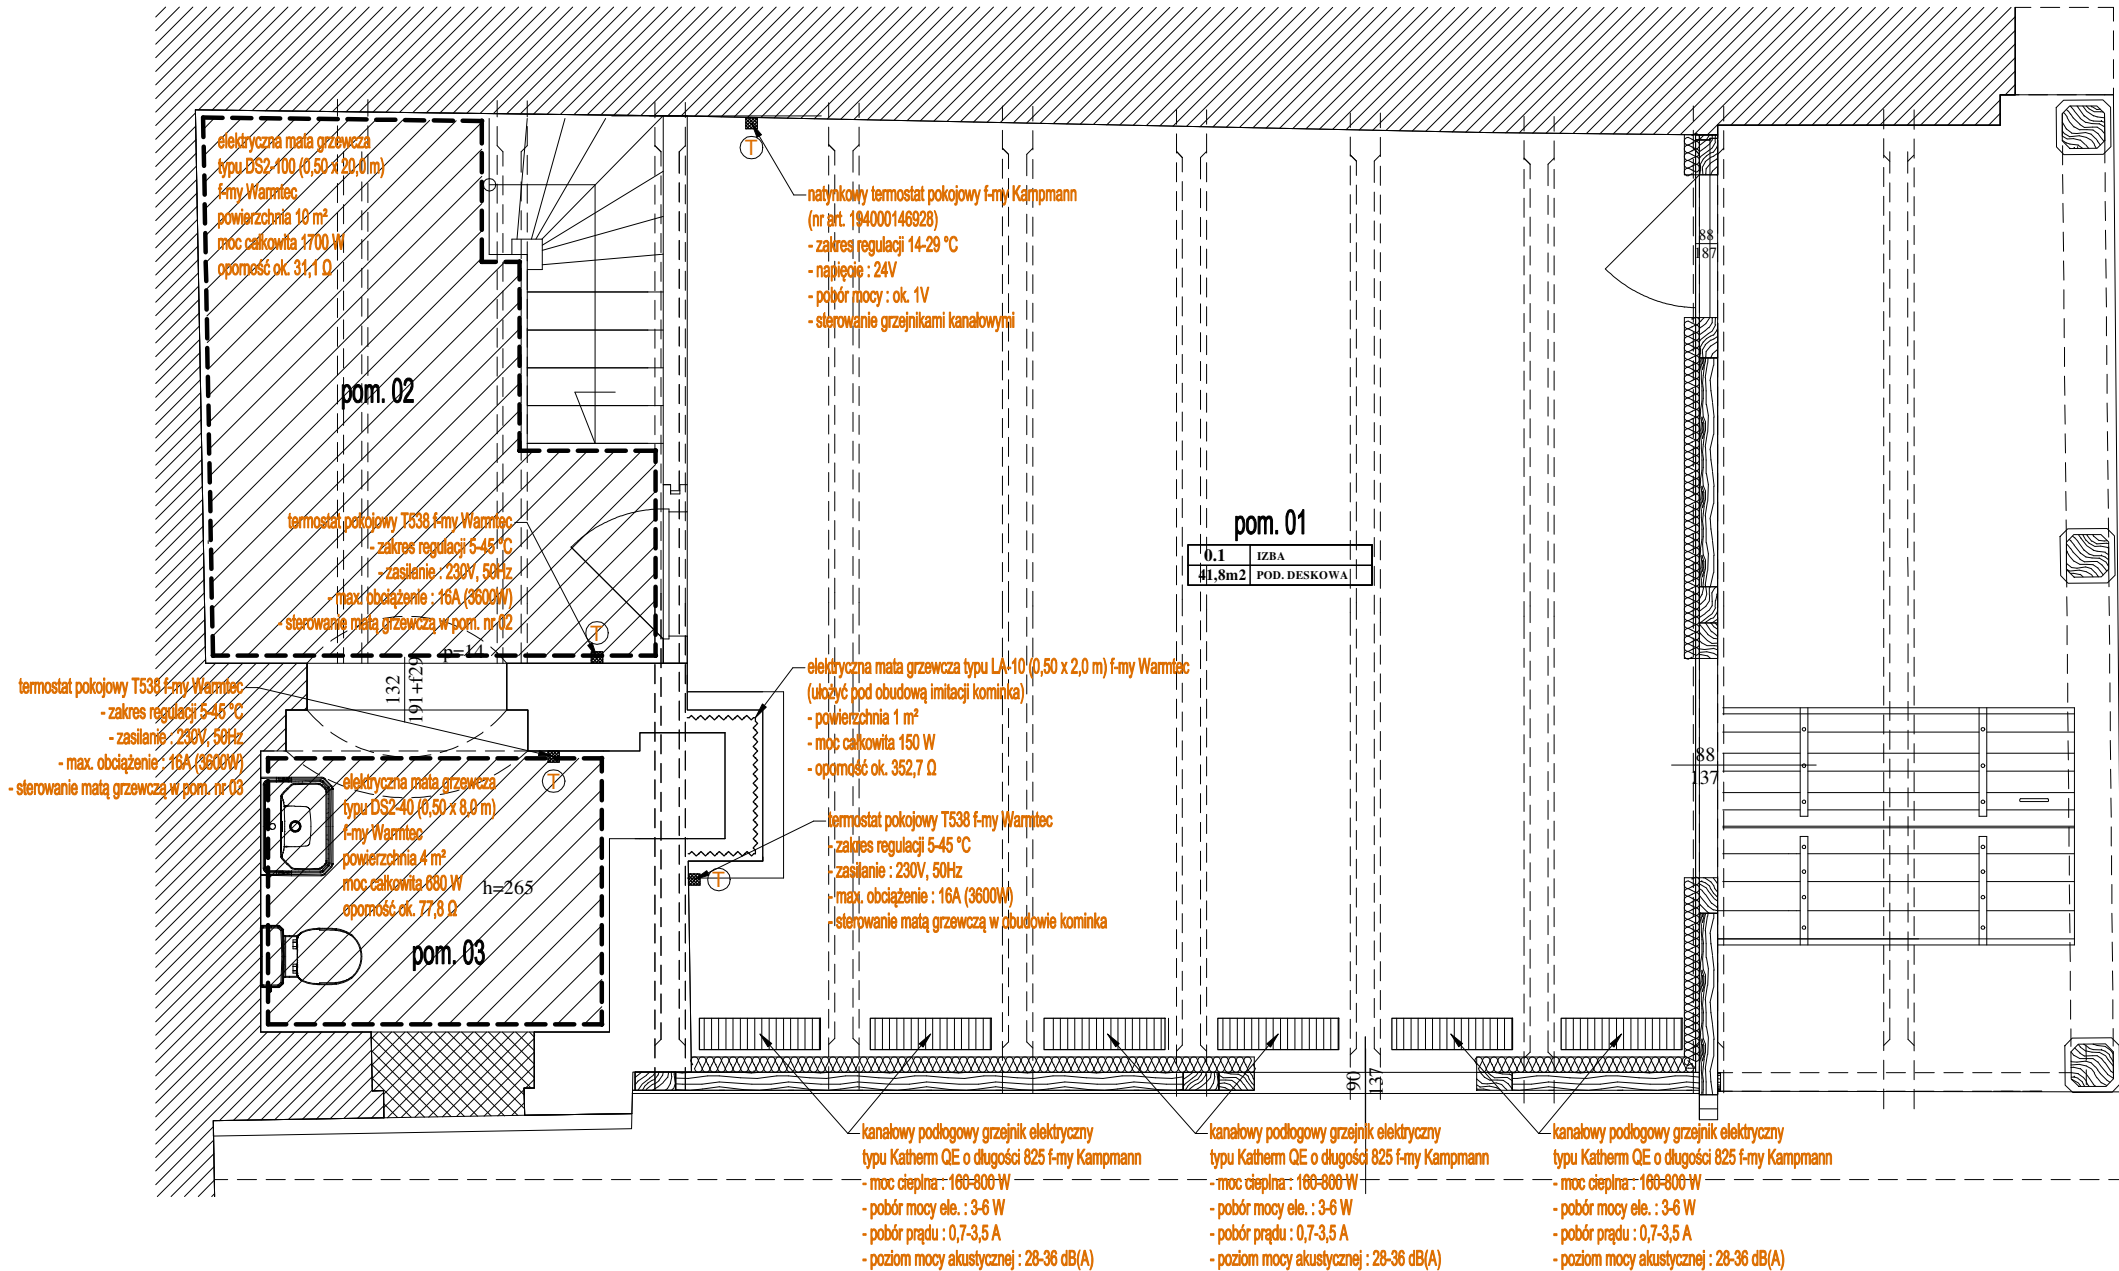


PROJEKT INSTALACJI C.O.  
RZUT PARTERU  
skala 1:50

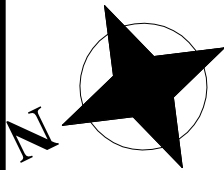

**Legenda (c.o.):**

- grzejniki elektryczne kanałowe
- elektryczna mata grzewcza
- termostaty pomieszczeniowe

**Uwagi ogólne:**

- Urządzenia i materiały podano jako wzorcowe, dopuszcza się stosowanie zamienników pod warunkiem zachowania takiej samej lub wyższej jakości, parametrów i możliwości współpracy zamienników
- Całość robót wykonać zgodnie ze sztuką budowlaną oraz warunkami technicznymi wykonania i odbioru robót budowlano-montażowych instalacji sanitarnych oraz wytycznymi i instrukcją obsługi producenta materiałów i urządzeń
- Jeżeli zdaniem wykonawcy i inwestora w dostarczonej dokumentacji nie ujęto wszystkich koniecznych elementów w zakresie podstawowego zagadnienia jak i branż związanych koniecznych do prawidłowego wykonania zgodnie z aktualnymi przepisami to przed przystąpieniem do robót musi zgłosić listę uwag, do których ustosunkuje się projektant. W innym przypadku uważa się, że dokumentacja została zaakceptowana przez wykonawcę i przyjęta bez uwag do realizacji

PROJEKTY Anita Behrendt-Tomaszewska

ul. Hiacyntowa 11  
87-300 Brodnica

NIP: 874-159-81-47  
REGON: 520417387

Obiekt / inwest.	Remont tzw. Domku Pod Kapturem w Golubiu Dobrzyniu		
Lokalizacja	ul. Rynek 19, 87-400 Golub-Dobrzyń działka ewidencyjna: 133/1 obręb ewidencyjny: 0002 Golub-Dobrzyń - M jednostka ewidencyjna: 040501_1 Golub-Dobrzyń - M		
Inwestor	Gmina Miasto Golub-Dobrzyń ul. Plac Tysiąclecia, 87-400 Golub-Dobrzyń		
Temat	PROJEKT INSTALACJI C.O.		
Rysunek	RZUT PARTERU		
Stadium	projekt budowlany		
Branża	sanitarna		data: 01 / 2022
Projektant	mgr inż. Paweł Tomaszewski nr upr. KUP/0070/POOS/06	skala:	1:50
Opracowała	mgr inż. Anita Behrendt-Tomaszewska	nr rys.:	CO-01