


PROJEKT ZAGOSPODAROWANIA TERENU  
DZ. NR 5/1, obr. LIPOWA GÓRA ZACHODNIA, gm. SZCZYTNO  
NA PRZEBUDOWA SIECI KANALIZACJI SANITARNEJ  
SKALA 1:500

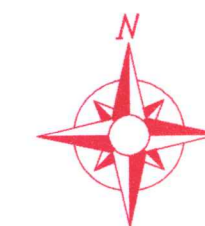

LEGENDA:

POZOSTALE INFORMACJE

5/1 - NUMERY DZIAŁEK OBJĘTYCH DOKUMENTACJĄ

- PODAWANE WYMIARY W METRACH

- ZAKRES MAPY

LEGENDA:

KANALIZACJA DESZCZOWA

- ISTNIEJĄCA KANALIZACJA DESZCZOWA DO PRZEBUDOWY

- ISTNIEJĄCA STUDNIA KAN. SANIT. - PUNKT PRZEBUDOWY

- ISTNIEJĄCA STUDNIA KAN. SANIT. - PUNKT PRZELIMINACJI ŚCIEKÓW DESZCZOWYCH

- PROJ. SIEĆ KANALIZACJI DESZCZOWEJ

- PROJ. STUDNIE REWIZYJNE - PCV DN425 - PRZYKRYCIE TYPU CIĘŻKIEGO

- PROJ. RURA OSŁONOWA-PRZECISKOWA STAL

PARAMETRY PROJ. PRZEBUDOWY SIECI KANALIZACJI DESZCZOWEJ

DŁUGOŚĆ PROJEKTOWANEJ SIECI KANALIZACJI DESZCZOWEJ DN200 - 342,10mb.  
PUNKT ROZBUDOWY SIECI KAN. DESZCZ. - ISTNIEJĄCA STUDNIA S  
PUNKT PRZELIMINACJI ŚCIEKÓW DESZCZOWYCH - ISTNIEJĄCA STUDNIA Sp

ZARZĄD POWIATU  
W SZCZYTNIE

Załącznik do ...  
nr DM. 1334.65.2023.C4

z dnia 04.08.2023.

STAROSTWO POWIATOWE  
W SZCZYTNIE

WYDZIAŁ GEODEZJI, KARTOGRAFII, KATASTRU  
I GOSPODARKI NIERUCHOMOŚCIAMI  
12-100 Szczytno, ul. Sienkiewicza 1

Na podstawie art. 28c ust. 1 ustawy z dnia 17 maja 1989 r.  
Prawo geodezyjne i kartograficzne  
(t.j. Dz. U. z 2010 r. Nr 193 poz. 1287 z późn. zm.)  
niniejsza dokumentacja była przedmiotem narady koordynacyjnej przeprowadzonej  
w formie spotkania zainteresowanych podmiotów

6.06.2023  
Szczytno, dnia 14. LIP. 2023

Z up. ZARZ. DU POWIATU

mgr inż. Rafał Wilczek  
DYREKTOR  
Zarządu Powiatu w Szczytynie

Z up. Starosty  
Adriana Białaszkę  
GŁÓWNY S. P. KATASTRALISTA  
Wydziału Geodezji, Kartografii, Katastru  
i Gospodarki Nieruchomościami

UZGODNIENIA

PRZEBUDOWA SIECI KANALIZACJI DESZCZOWEJ


DZ. NR 5/1.

obr. LIPOWA GÓRA ZACHODNIA, gm. SZCZYTNO.

PROJEKT ZAGOSPODAROWANIA TERENU

NR RYSUNKU PZT-U DATA 6.2023R	Projektant Br. sanitarna Sprawdzający Br. sanitarna	inż. Kopeć Marcin upr. nr WAM/0038/POOS/18 tech. Andrzej Pietrzak upr. nr 139/83/OL, 47/92/OL	Skala 1:500 A3+
--	--	--	-----------------------

297X850

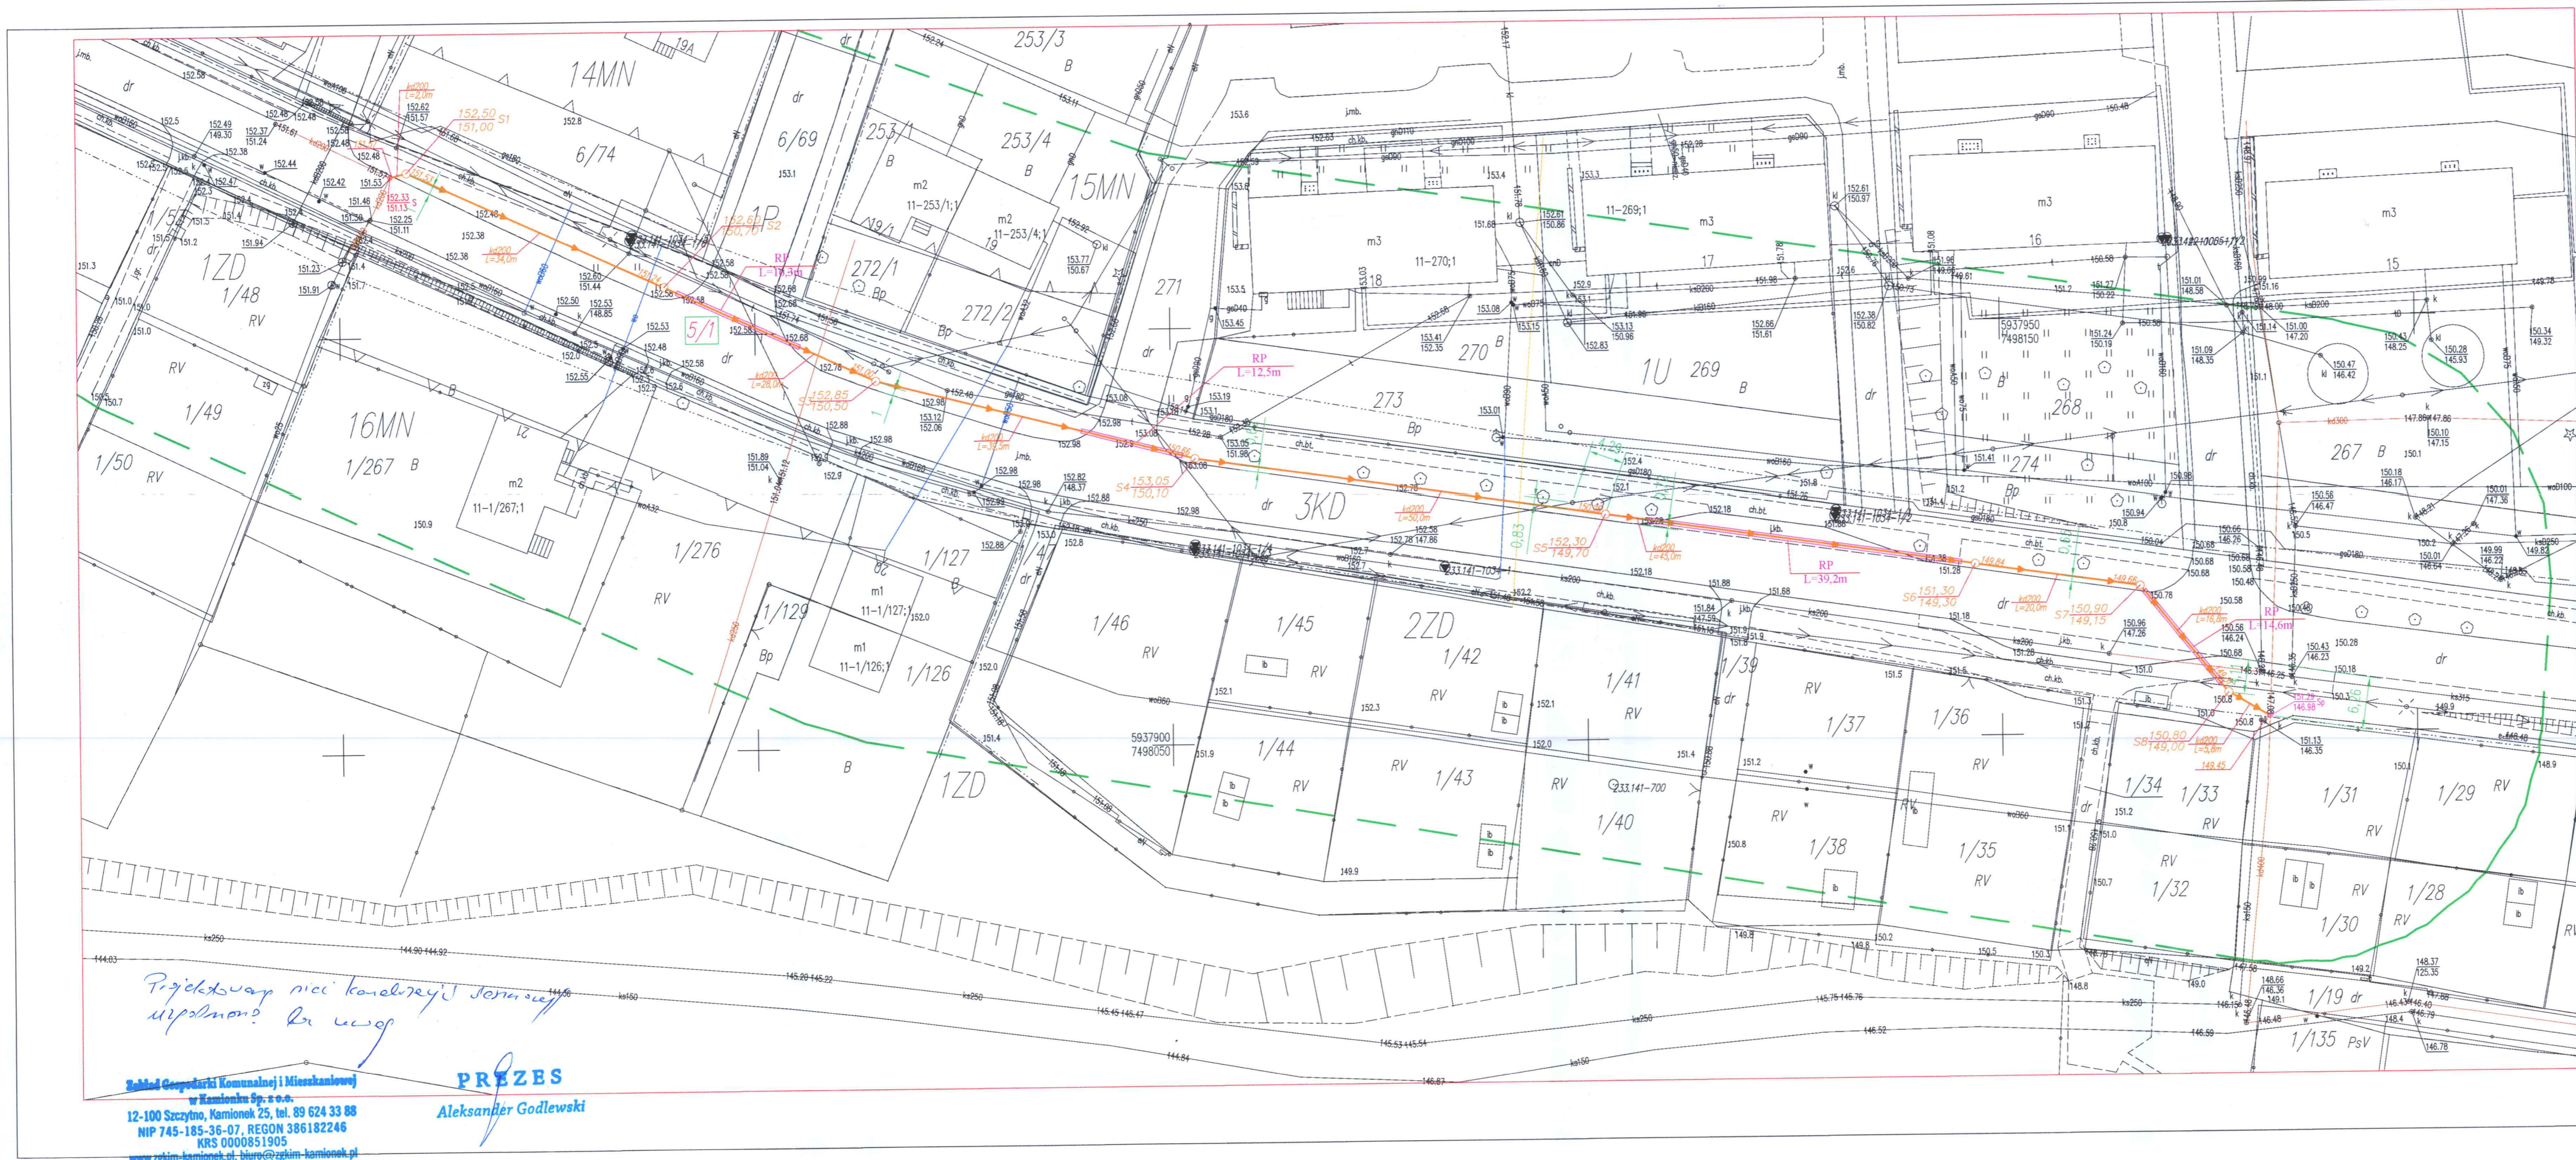

Zakład Gospodarki Komunalnej i Mieszkaniowej  
w Kamionku Sp. z o.o.  
12-100 Szczytno, Kamionek 25, tel. 89 624 33 88  
NIP 745-185-36-07, REGON 386182246  
KRS 0000851905  
www.zgkim-kamionek.pl, biuro@zgkim-kamionek.pl

PREZES  
Aleksander Godlewski