


PLAN ZAGOSPODAROWANIA TERENU
SIECI WODOCIĄGOWEJ I KANALIZACJI SANITARNEJ
ul. WŁOŚCIĄŃSKA w MALBORKU
SCALA 1:500

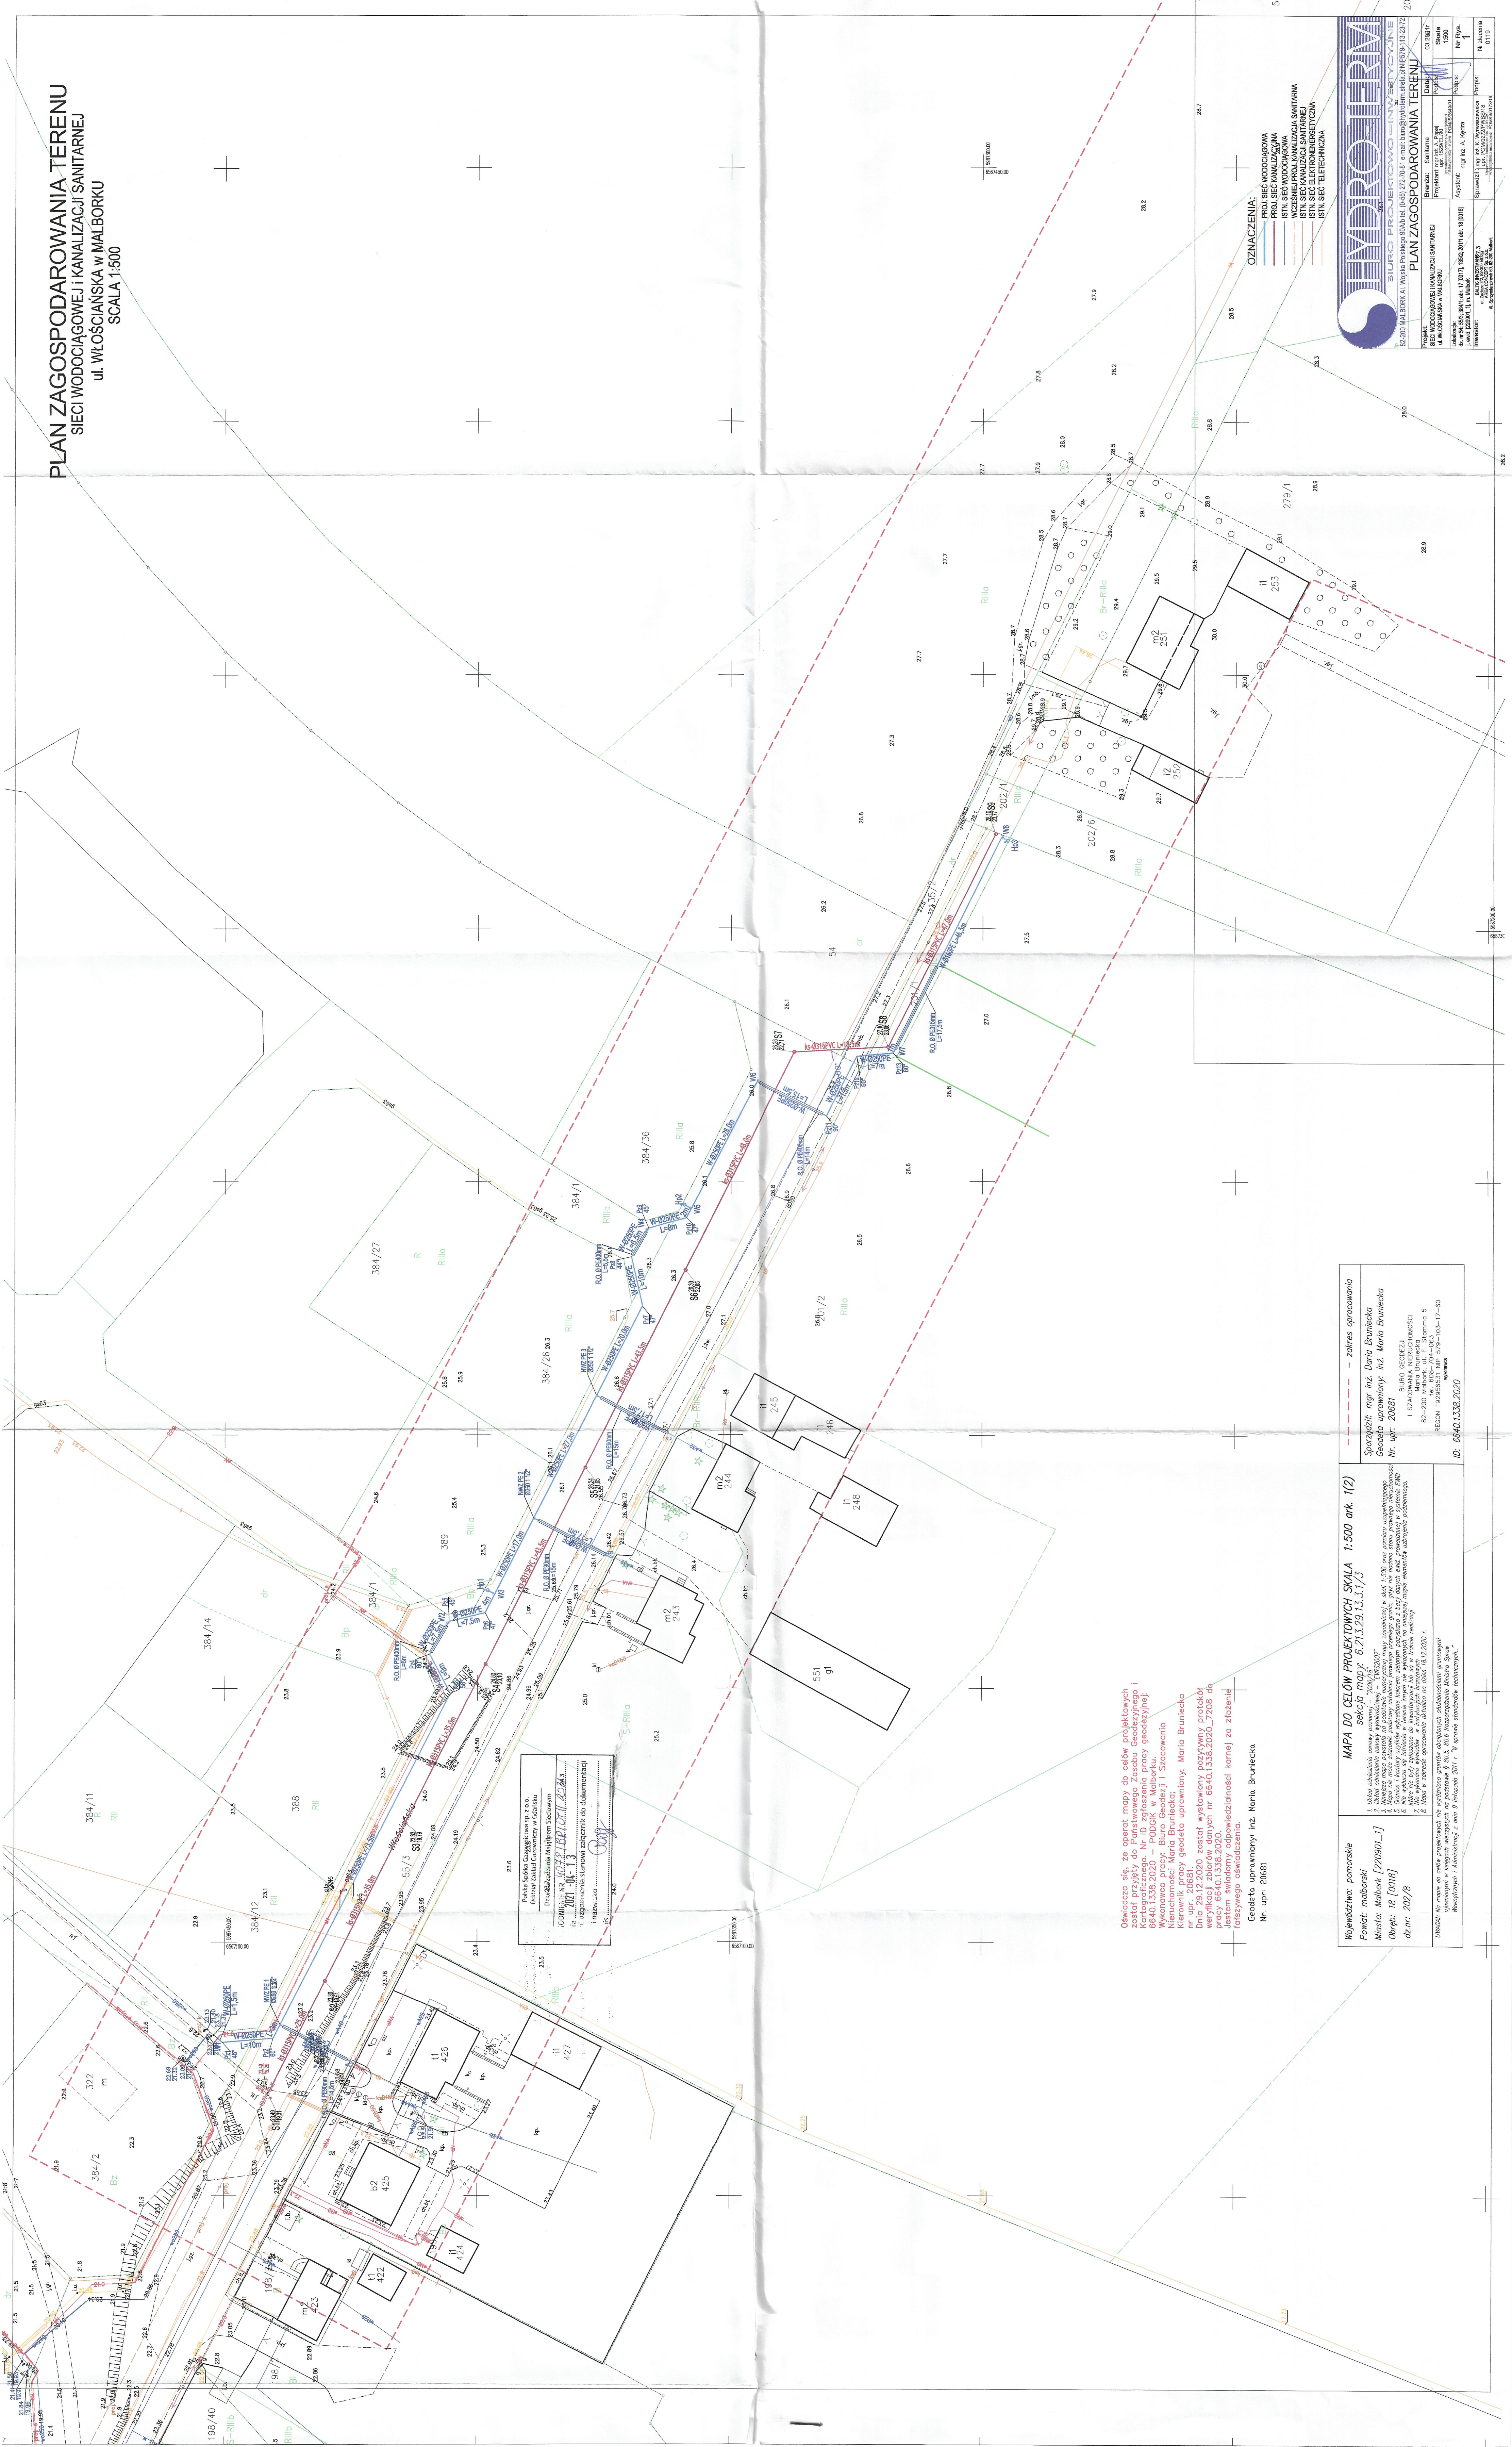

OZNACZENIA:

- PROJ. SIĘĆ WODOCIĄGOWA
- PROJ. SIĘĆ KANALIZACYJNA
- ISTN. SIĘĆ WODOCIĄGOWA
- WZCIESNIEJ PROJ. KANALIZACJA SANITARNA
- ISTN. SIĘĆ KANALIZACJI SANITARNEJ
- ISTN. SIĘĆ ELEKTROENERGETYCZNA
- ISTN. SIĘĆ ELEKTRYCZNA

[illegible][illegible]

Oświadcza się, że operat mapy do celów projektowych i kosztów przyjętych do Planowego Zasobu Geodezyjnego i Kartograficznego, w tym ogłoszenia pracy geodetycznej i kartograficznej, POKRÓCZNY WYKONANIE PRACY GEODEZYJNEJ I KARTOGRAFICZNEJ, 6640_1338.2020 – PODRĘCZNIK W MALBORKU.

Wykonawca pracy: Biuro Geodezji i Szacowania
Inżynier architekt Maria Bruniecka;
Inżynier architekt Mariusz Bruniński;
Inżynier architekt Andrzej Górecki.
W dniu 20.08.2020r.

W dniu 29.12.2020 został wystawiony pozytywny protokół z komisji oceny ofert, na podstawie którego wyłoniono wykonawcę, nr umowy 6640_1338.2020_7208 do realizacji zadania 6640_1338.2020.

Projektanta uprawniony: inż. Maria Brunlecka
nr. upr: 20681