


RZUT PARTERU

SKALA 1:75

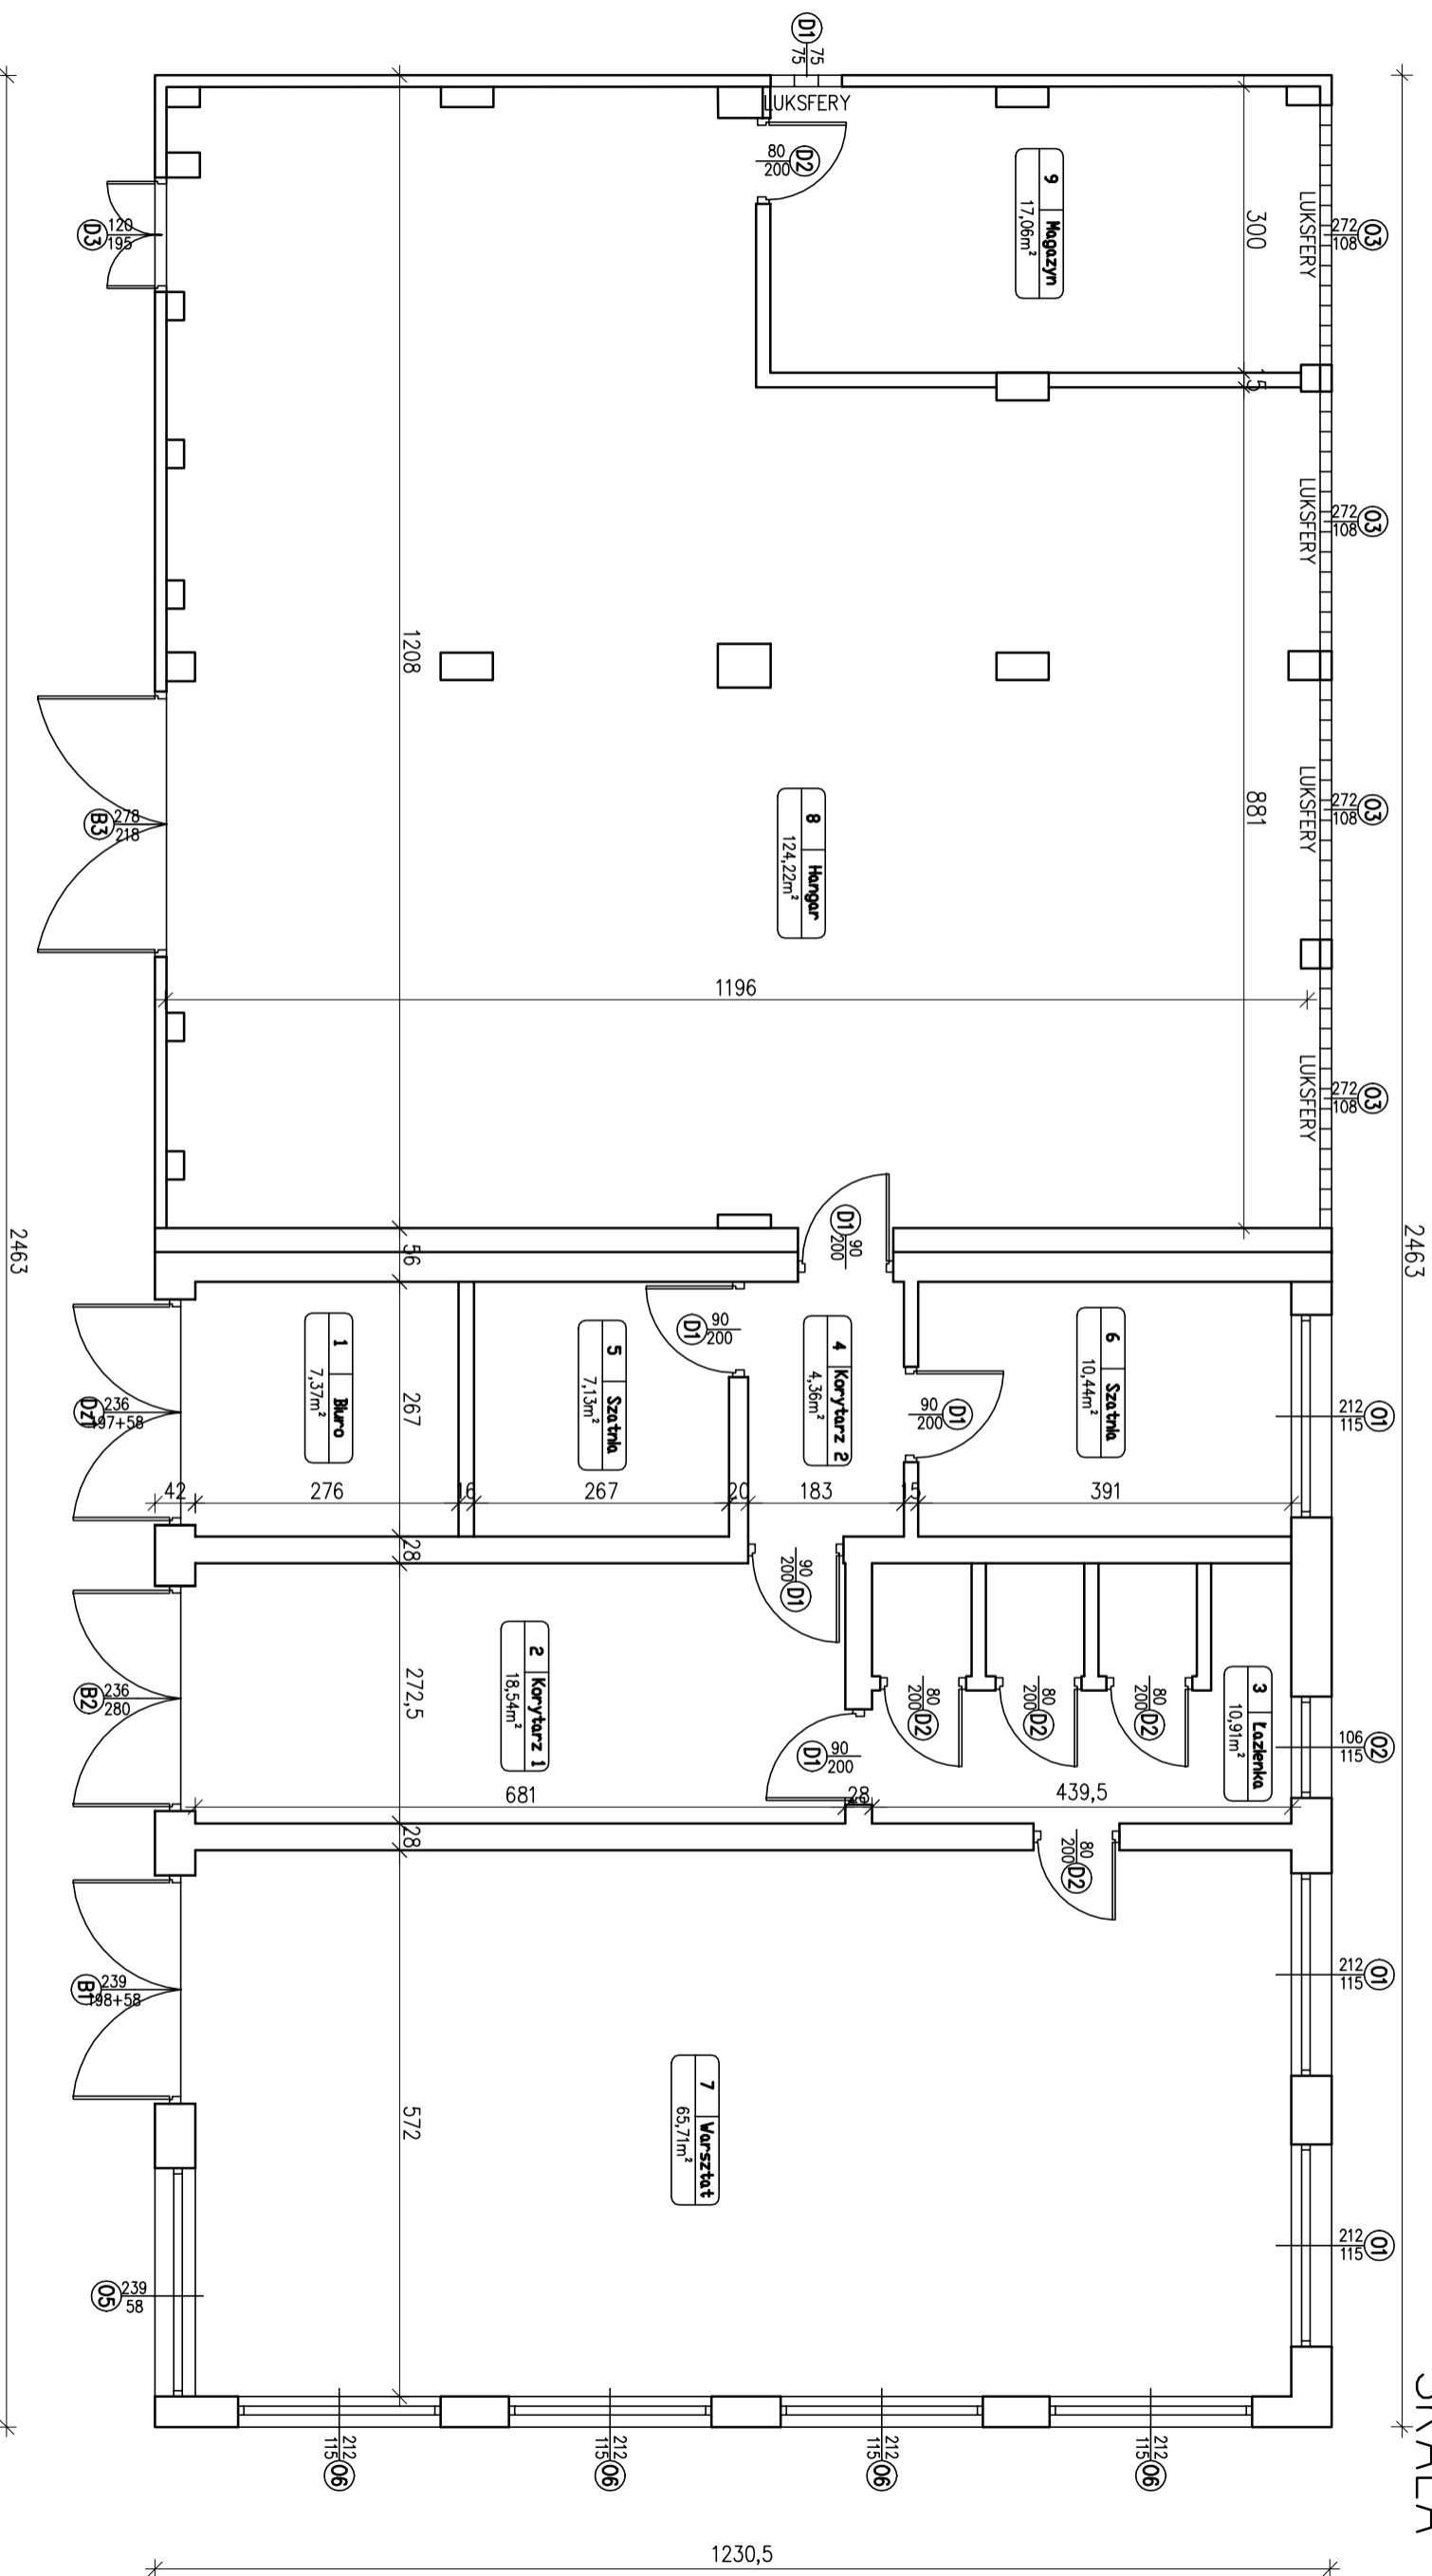

DOMAN-PRO
Architektura i Inżynieria
DOMAN-PRO Arkadiusz Domański
 ul. Aliantów 12/1, 88-400 Żnin, NIP: 558-170-90-90
 tel. 607 843 781, e-mail: biuro@doman-pro.pl

BIURO PROJEKTOWE I OBSŁUGI INWESTYCJI
TEMAT OPRACOWANIA
 Przebudowa przystanki zeglarskiej w Rydlowie – remont budynku
 przystanki, no działce nr 5/1 w Rydlowie, gmina Żnin

TRZĘDZ RYSUNKU
RZUT PARTERU

INWESTOR
 Gmina Żnin
 ul. 700-lecia, 88-400 Żnin

FUNKCJA
 AUTOR

OPRACOWAŁ
 mgr inż. Arkadiusz Domański

DATA
 27.01.2020r.

SKALA
 1:75

ETAP
 INWENTARYZACJA

NR UPRAWNIENI
 KUP/0003/PB/0/16

SPECIALNOŚĆ
 KONSTRUKCJA

PODPIS