


RZUT PARTERU
INWENTARYZACJA
SKALA 1:100

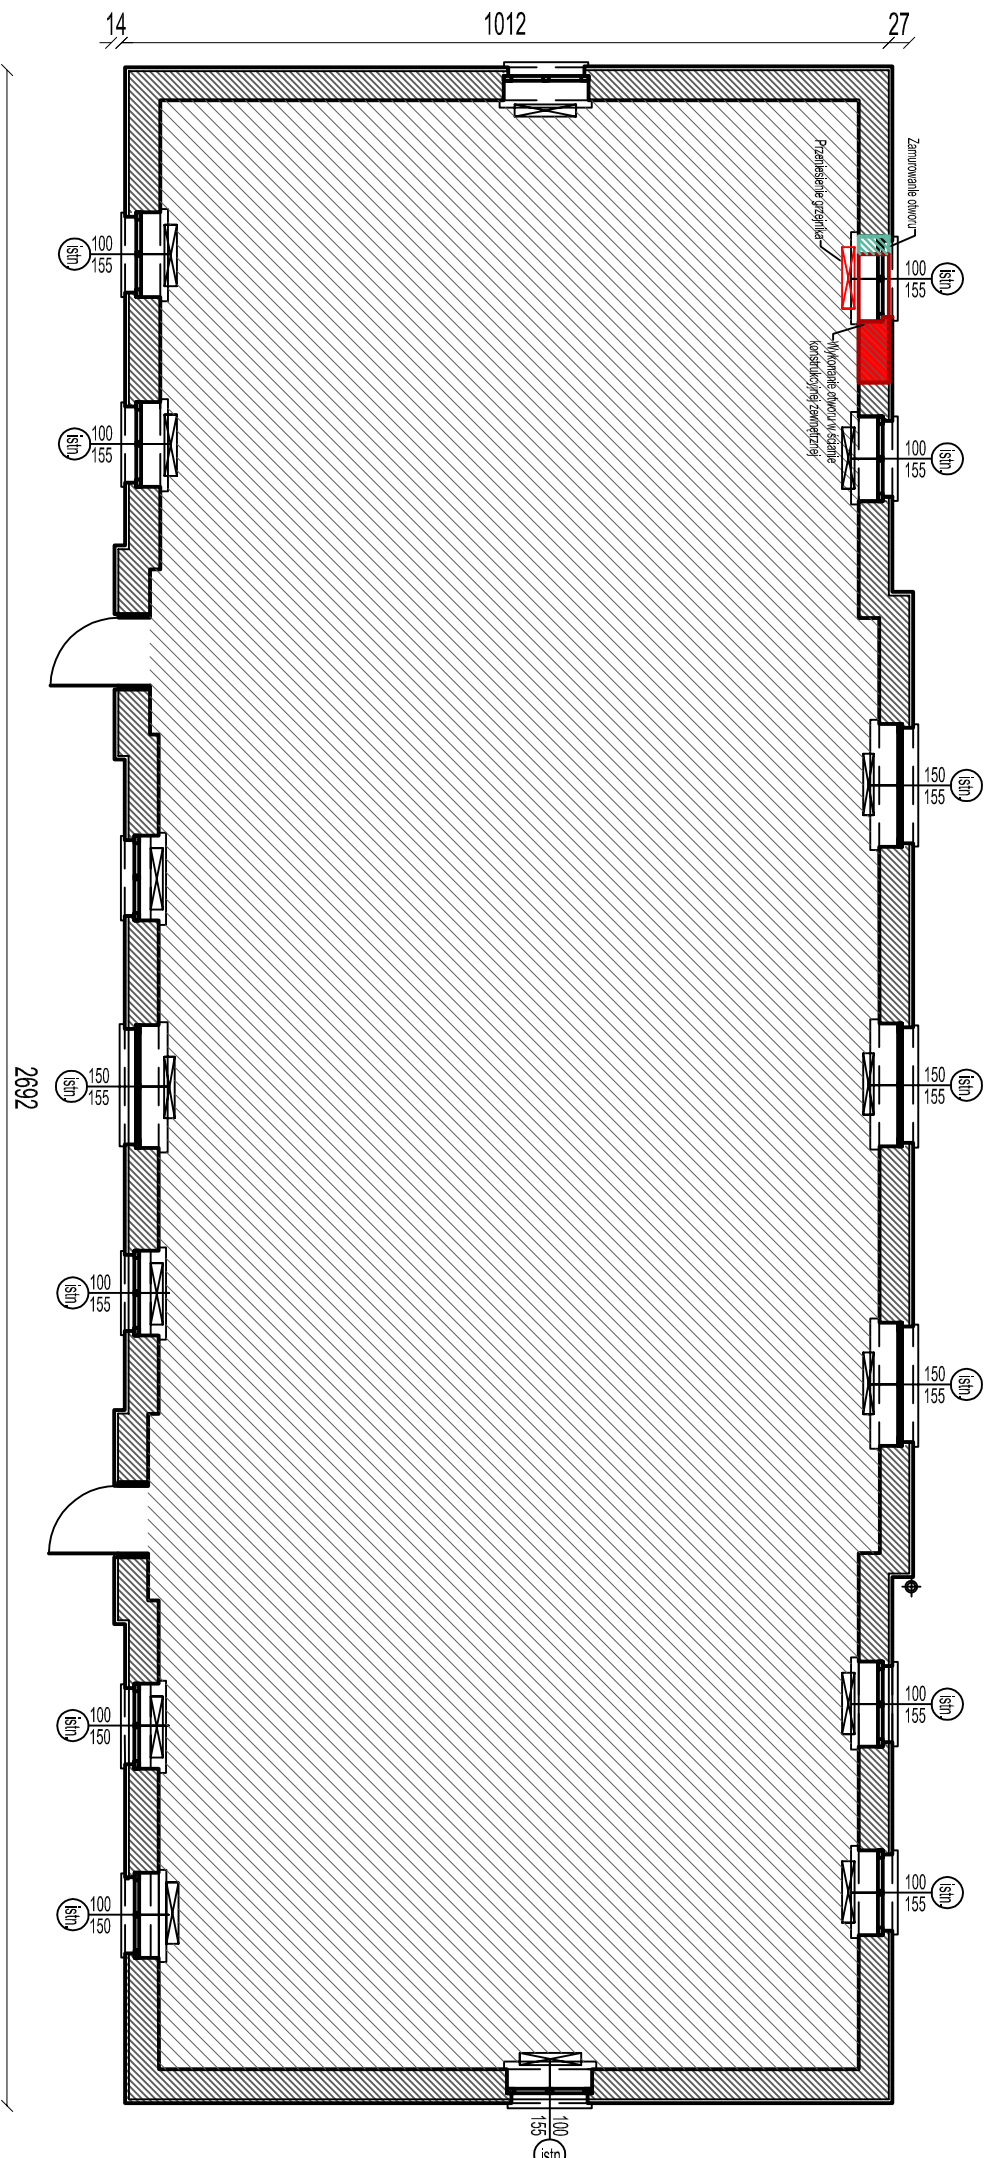

<p>PRACOWNIA PROJEKTOWA 202</p> <p>Barbara Kruczkowska</p> <p>Omawiaczka, ul. Żwirnowa 202, 66-415 Iłkowiec tel. 668 877 887, e-mail: biuro@pracownia202.pl</p>			
Nazwa obiektu budowlanego:			
PRZEBUDOWA BUDYNKU DOMU DZIECKA W SIŁĘCINIE			
Adres obiektu budowlanego:			
ul. Szpilana 9, 69-200 Siłeczn, działka nr ewid. 35619 o powierzchni 0,048 Siłeczn III, jedn. ewid. Siłeczn - miejsc (Id działki: 080704_4.0048.35619)			
Tytuł rysunku:			
RZUT PARTERU, INWENTARYZACJA			
Projektant:	Podpis:	Data:	Stadium:
mgr inż. MICHAŁ KRUCZKOWSKI		28.05.2024 r.	PROGRAM FUNKCYONALNO-UŻYTKOWY (PFU)
Zespół projektowy:	Podpis:	Data:	Skala rys.:
mgr inż. BARBARA KRUCZKOWSKA		28.05.2024 r.	1:100
			Nr rys.: PFU-03