


Plan zagospodarowania terenu  
Skala 1 : 500

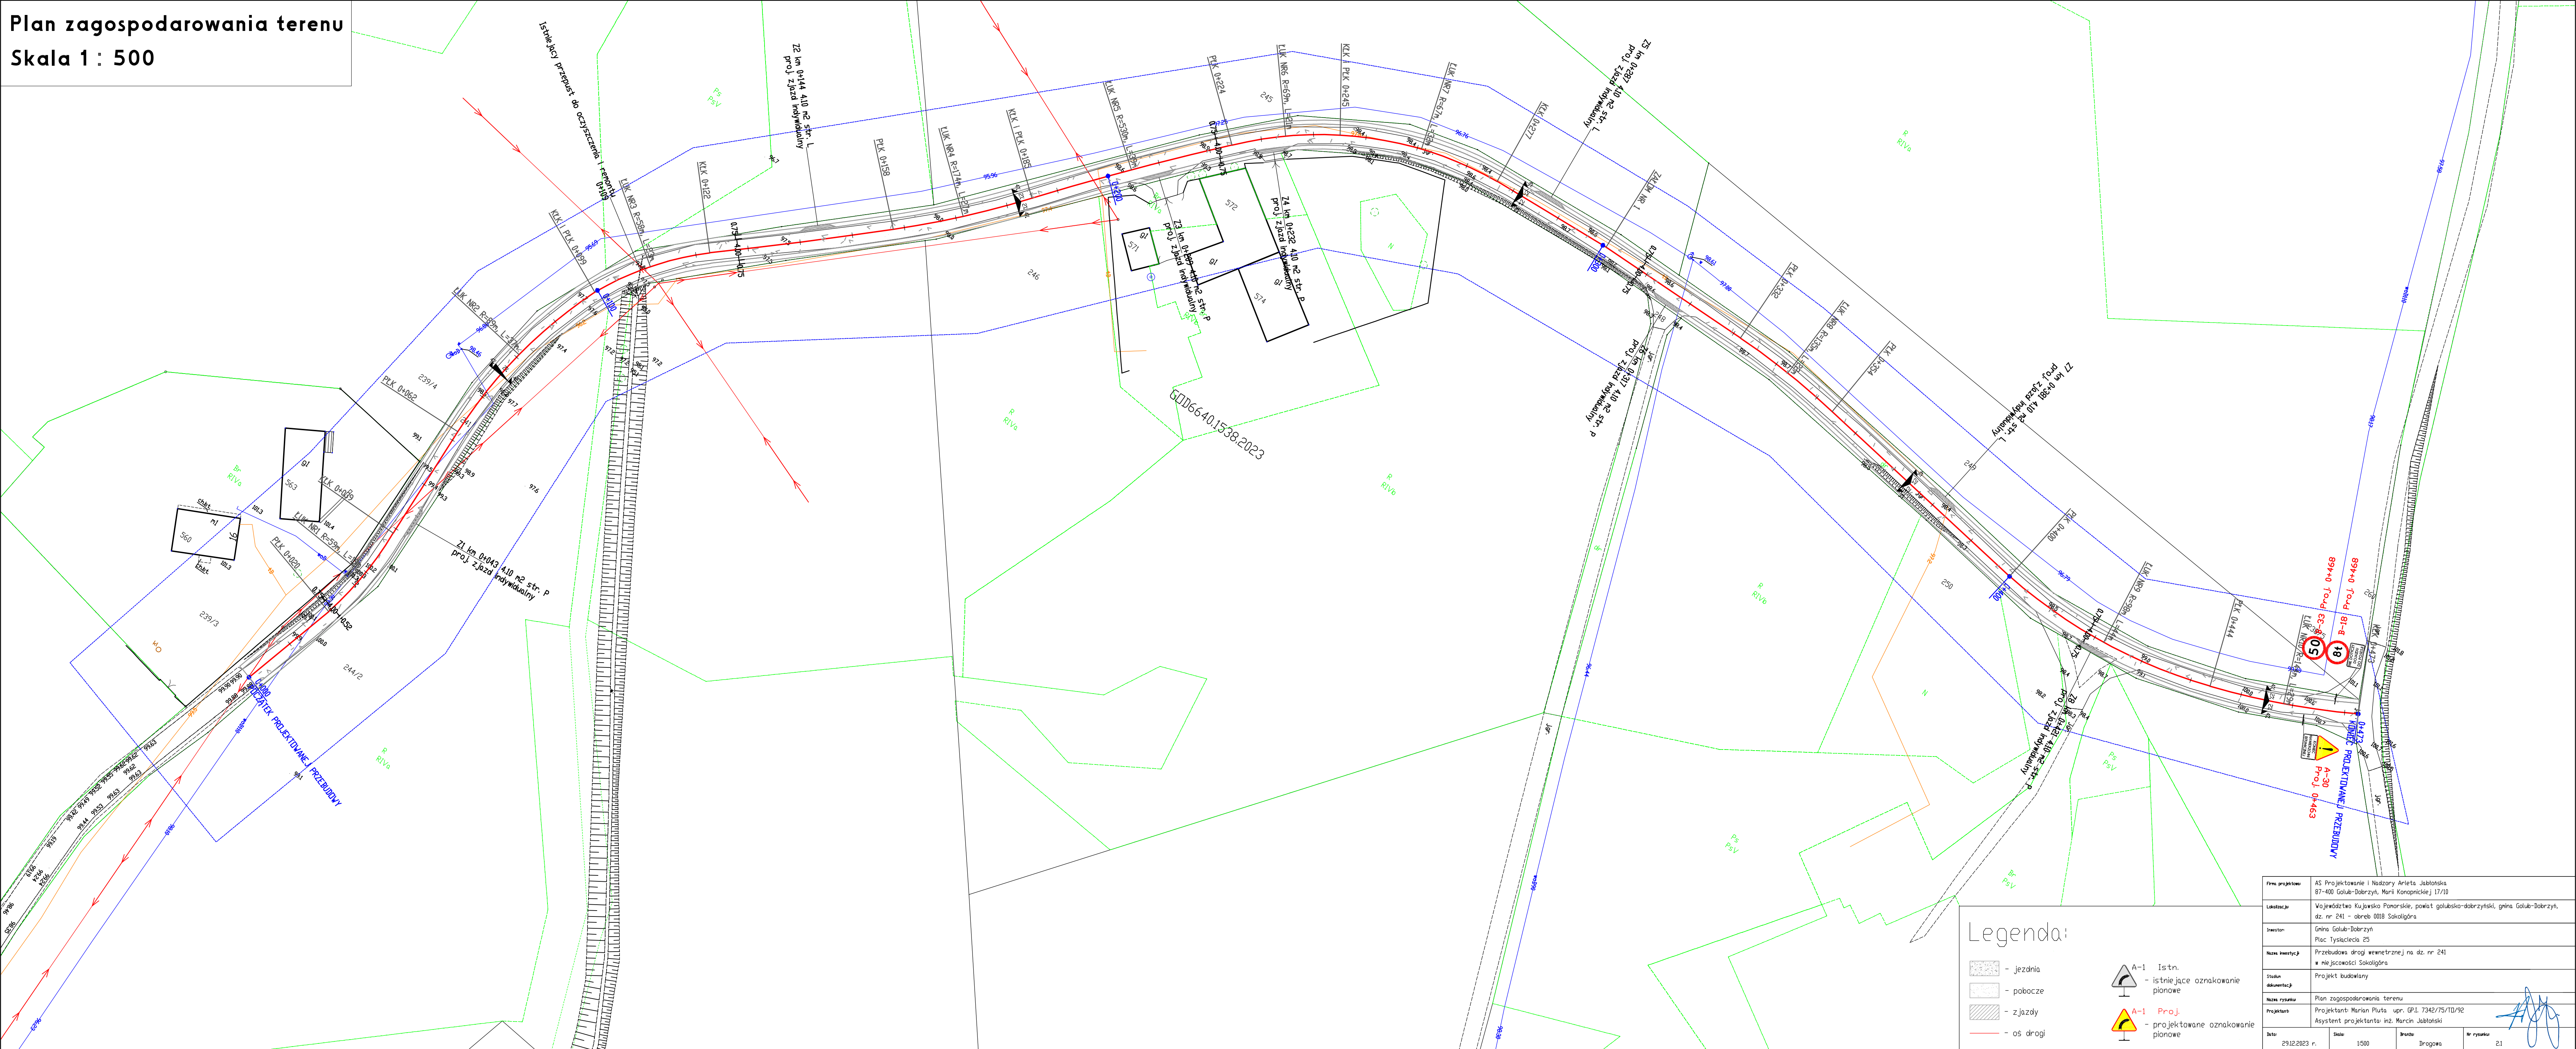

Legenda:

- jezdnia
- pobocze
- zjazdy
- os drogi
- A-1 Istn. - istniejące oznakowanie pionowe
- A-1 Proj. - projektowane oznakowanie pionowe

Firma projektowa:	AS Projektowanie i Nadzory Archt. Jabłotek
Lokalizacja:	Województwo Kujawsko-Pomorskie, powiat golubsko-dobrzyński, gmina Golub-Dobrzyń, dz. nr 241 - obręb 0018 Sokoligóra
Inwestor:	Gmina Golub-Dobrzyń Plac Tysiąclecia 25
Nazwa inwestycji:	Przebudowa drogi wewnętrznej na dz. nr 241 w miejscowości Sokoligóra
Stadium dokumentacji:	Projekt budowlany
Nazwa rysunku:	Plan zagospodarowania terenu
Projektanci:	Projektant: Marian Piłto upr. GPl 7342/75/ID/92 Asystent projektanta: inż. Marcin Jabłotki
Data:	29.12.2023 r.
Skala:	1:500
Brutto:	Brzozowa
Nr rysunku:	21