


Inwentaryzacja stan istniejący skala 1:50

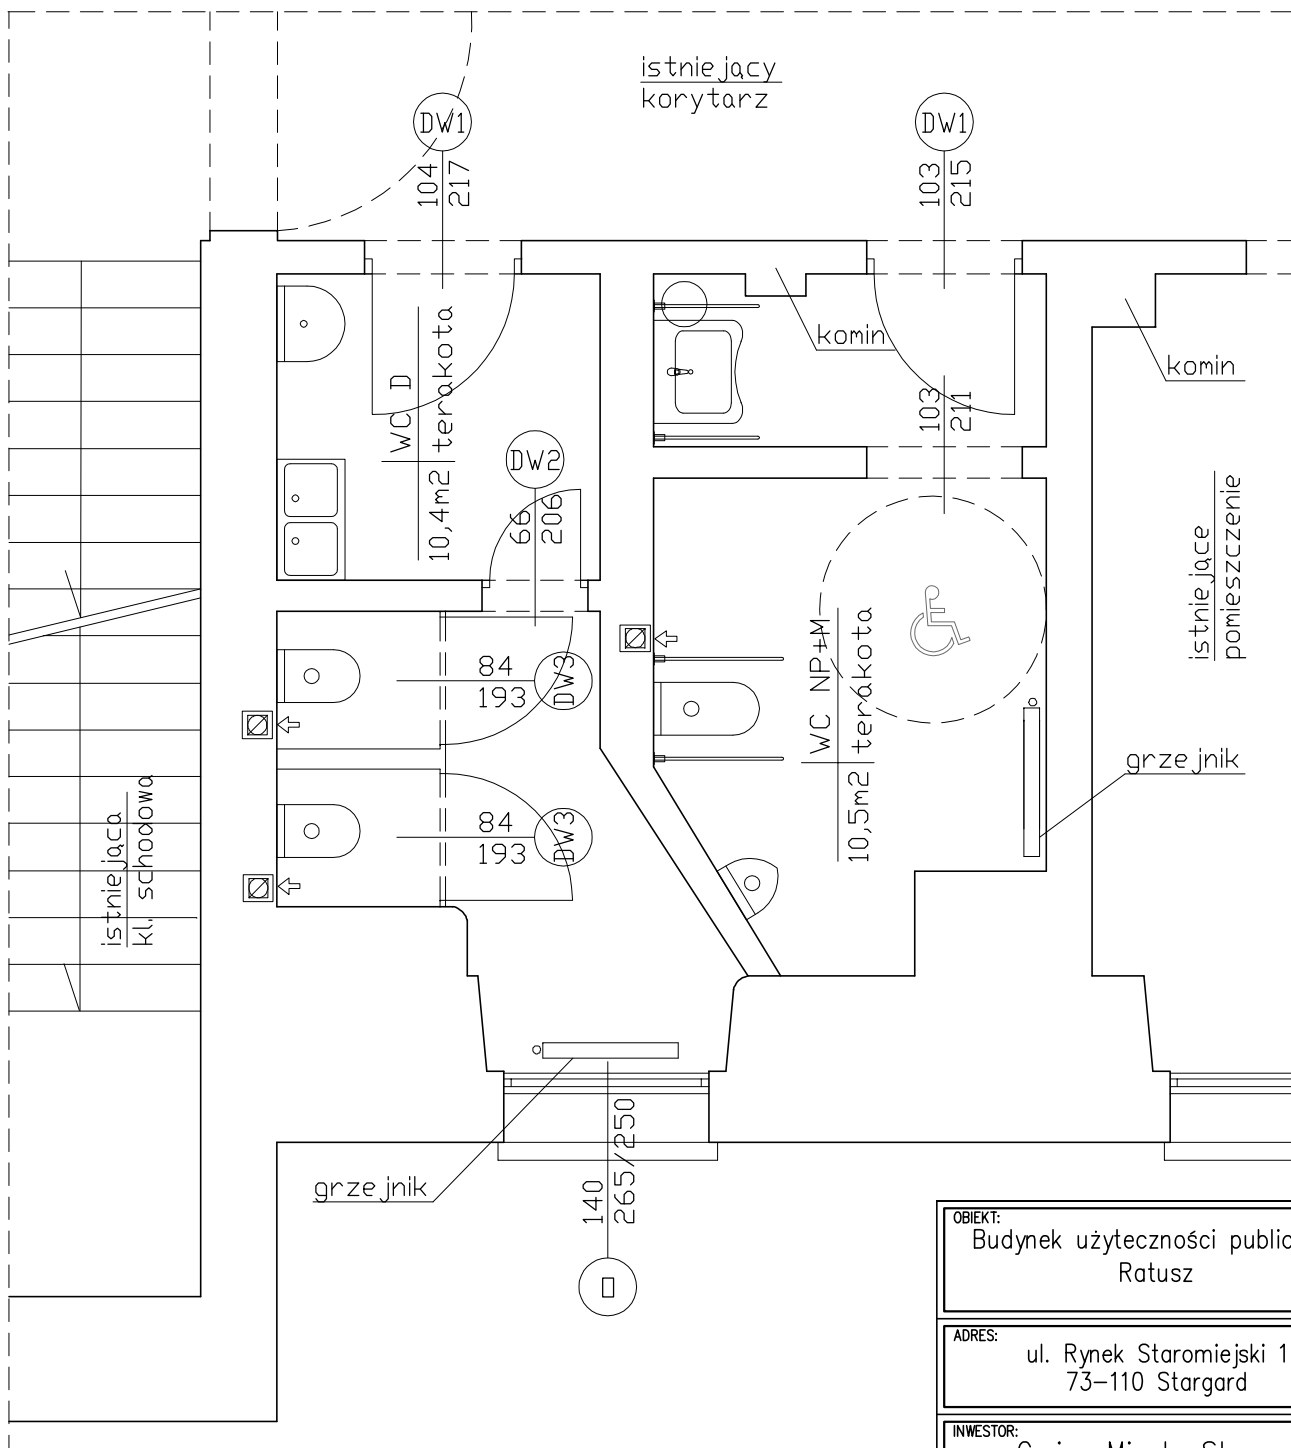

UWAGI:

1. Drzwi wewnętrzne do pomieszczenia wykonane w stylu współczesnym. Przewidzieć ich wymianę.

OBIEKT: Budynek użyteczności publicznej Ratusz	
ADRES: ul. Rynek Staromiejski 1 73-110 Stargard	
INWESTOR: Gmina Miasto Stargard	
BRANŻA: INWENTARYZACJA	FAZA:
TEMAT RYSUNKU: RZUT PARTERU ISTNIEJĄCE TOALETY	
PROJEKTOWAŁ: mgr Inż. Krzysztof Kempski nr uprawnień ZAP/POOK/0003/12	PODPIS:
SPRAWDZIŁ:	PODPIS:
OPRACOWAŁ:	PODPIS:
DATA: 02.2021	SKALA: 1:50
NR RYS.: I-1	