



RZUT PARTERU, skala 1:100

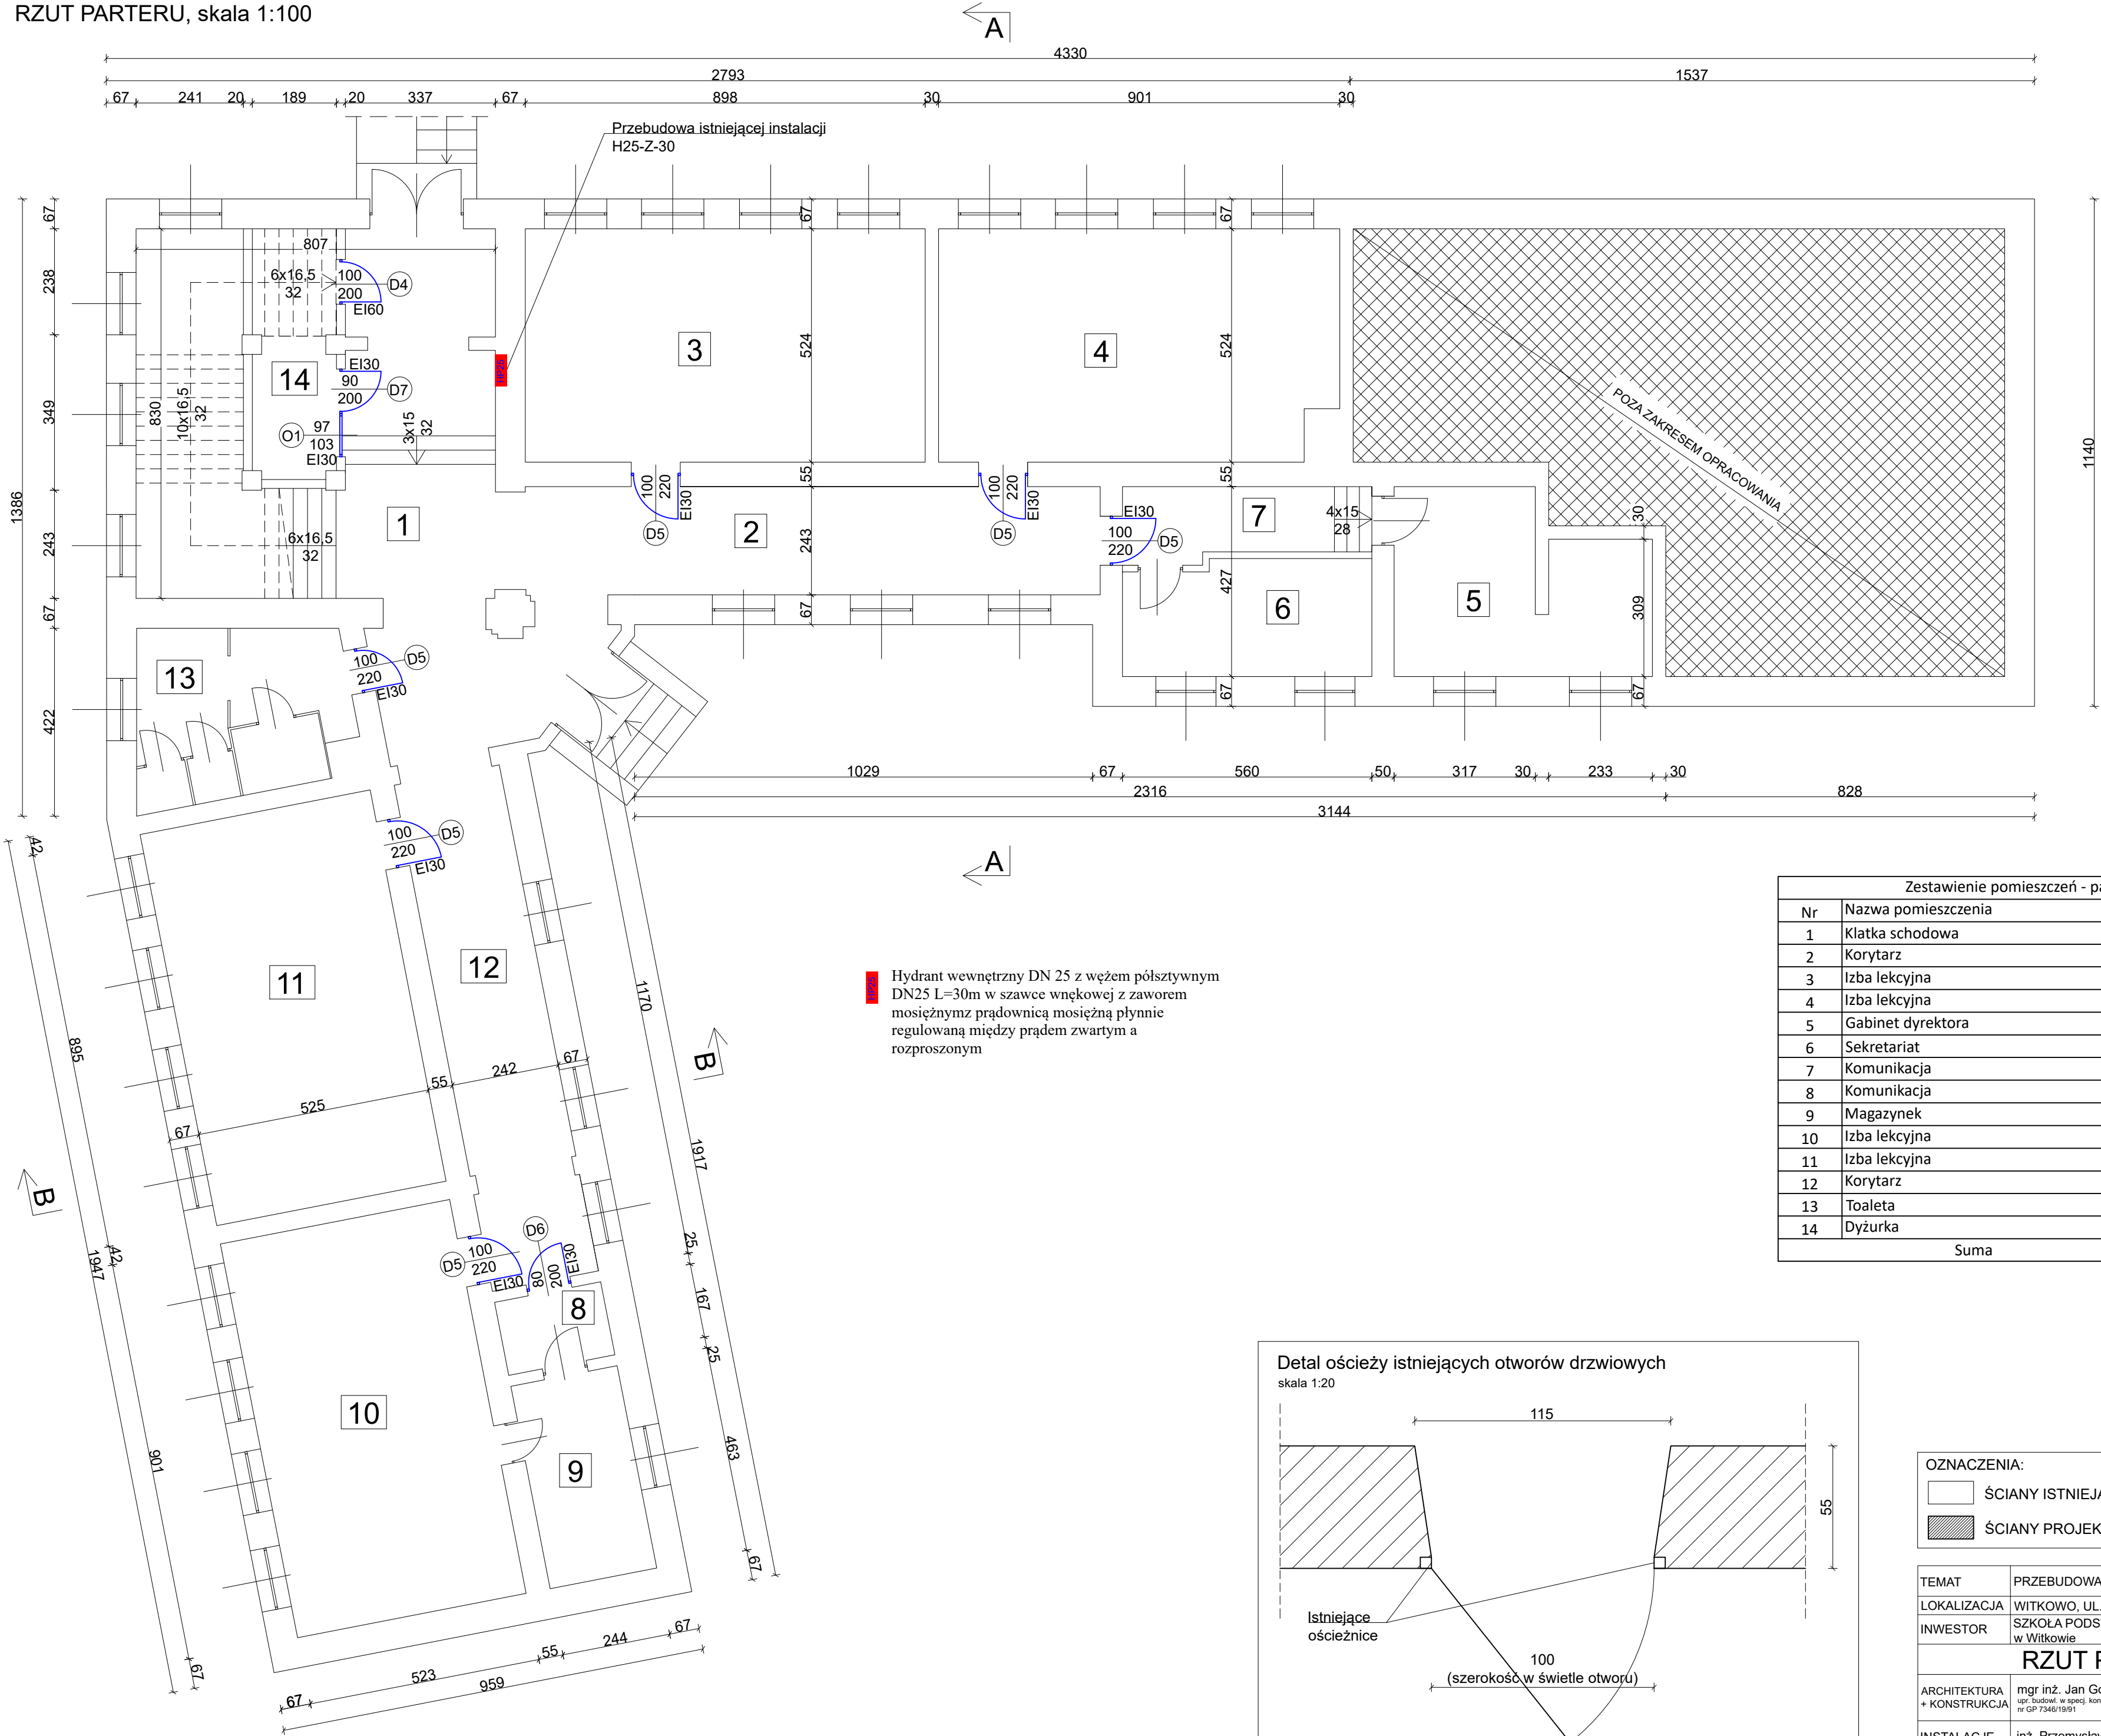

Hydrant wewnętrzny DN 25 z węzłem półstywnym DN25 L=30m w szawce węgowej z zaworem mosiężnym z prądownicą mosiężną płynnie regulowaną między prądem zwartym a rozproszonym

Zestawienie pomieszczeń - parter		
Nr	Nazwa pomieszczenia	Pow. [m2]
1	Klatka schodowa	28,13
2	Korytarz	32,56
3	Izba lekcyjna	47,06
4	Izba lekcyjna	46,25
5	Gabinet dyrektora	21,12
6	Sekretariat	14,26
7	Komunikacja	8,74
8	Komunikacja	4,04
9	Magazynek	11,30
10	Izba lekcyjna	47,12
11	Izba lekcyjna	46,99
12	Korytarz	44,12
13	Toaleta	17,56
14	Dyżurka	10,35
Suma		379,59

Detal ościeży istniejących otworów drzwiowych
skala 1:20

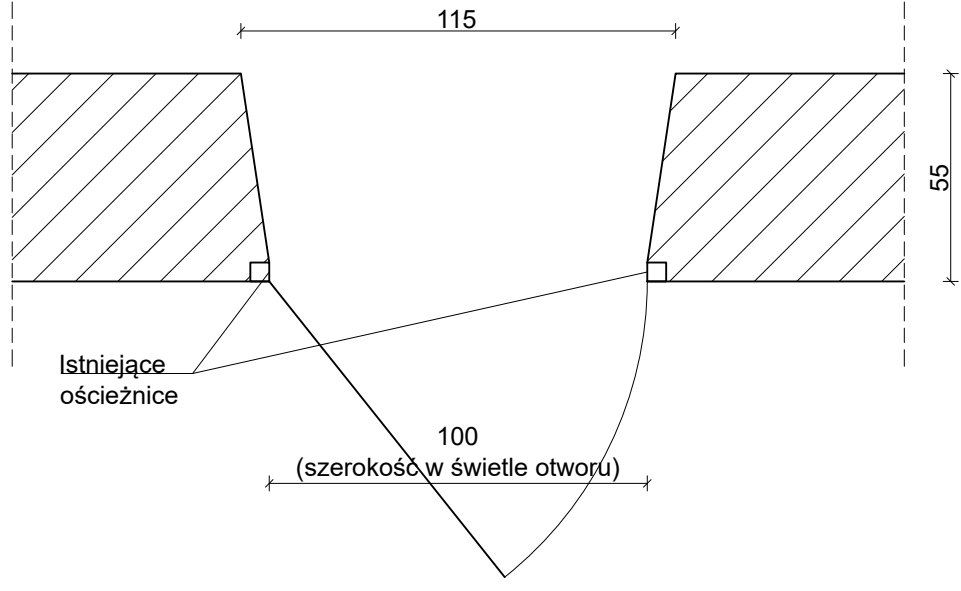

OZNACZENIA:	
	ŚCIANY ISTNIEJĄCE
	ŚCIANY PROJEKTOWANE

TEMAT	PRZEBUDOWA BUDYNKU SZKOŁY PODSTAWOWEJ		
LOKALIZACJA	WITKOWO, UL. POZNAŃSKA 47, dz. nr ewid. 958 i 959		
INWESTOR	SZKOŁA PODSTAWOWA nr 1 im. Adama Borysa w Witkowie		
RZUT PARTERU			
ARCHITEKTURA + KONSTRUKCJA	mgr inż. Jan Golańczyk upr. budowl. w spec. konstrukcyjno-budowlanej nr GP 7346/1991	PODPIS	RYS. NR 2 SKALA
INSTALACJE SANITARNE	inż. Przemysław Żurawicki upr. budowl. w spec. instalacje sanitarne nr KUP10070/PWOS/09	PODPIS	1:100 MAY 2023
OPRACOWAŁ	mgr inż. Mateusz Golańczyk		