


RZUT I PIĘTRO  
skala 1:100

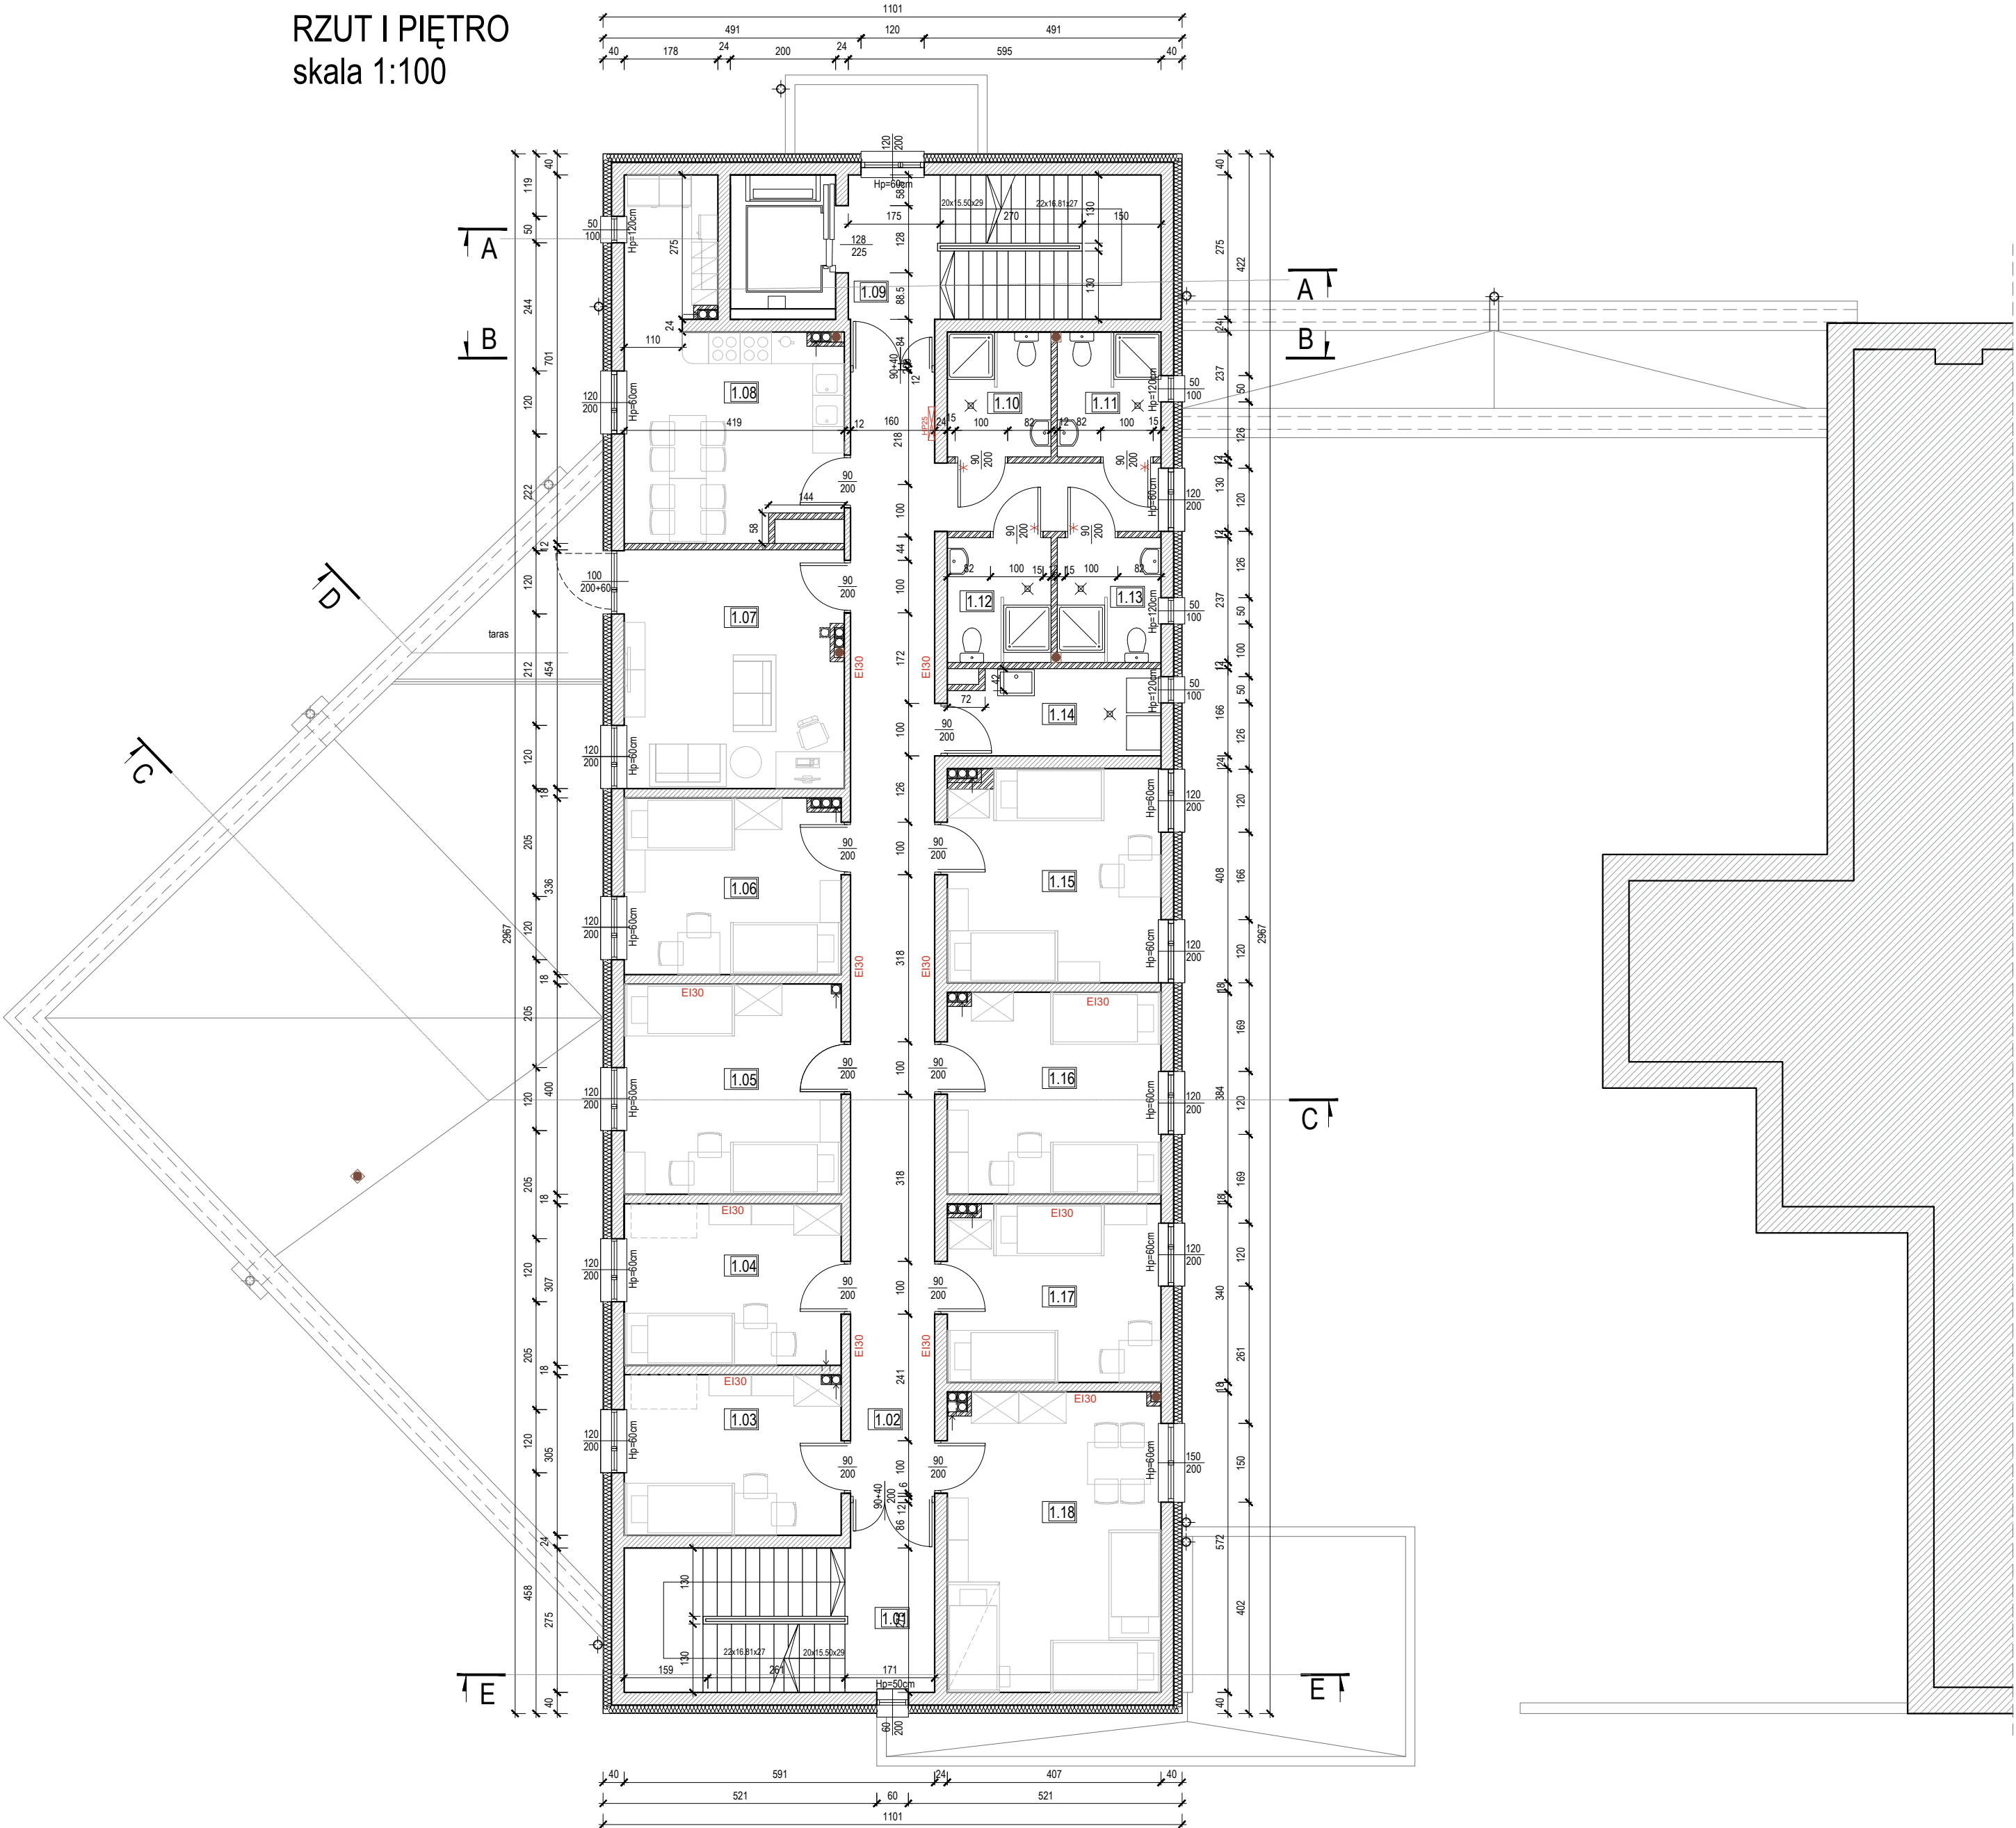

| ZESTAWIENIE POMIESZCZEŃ I PIĘTRO     |                          |        |        |        |
|--------------------------------------|--------------------------|--------|--------|--------|
| nr                                   | nazwa pomieszczenia      | pow.   | h pom. | V      |
| 1.01                                 | KLATKA SCHODOWA          | 17,46  | 2,70   | 47,14  |
| 1.02                                 | KORYTARZ                 | 39,25  | 2,70   | 105,98 |
| 1.03                                 | POMIESZCZENIE MIESZKALNE | 12,38  | 2,70   | 33,43  |
| 1.04                                 | POMIESZCZENIE MIESZKALNE | 12,54  | 2,70   | 33,86  |
| 1.05                                 | POMIESZCZENIE MIESZKALNE | 16,30  | 2,70   | 44,01  |
| 1.06                                 | POMIESZCZENIE MIESZKALNE | 13,53  | 2,70   | 36,53  |
| 1.07                                 | ŚWIELICA                 | 18,64  | 2,70   | 50,33  |
| 1.08                                 | ANEKS KUCHENNY           | 20,61  | 2,70   | 55,65  |
| 1.09                                 | KLATKA SCHODOWA          | 17,58  | 2,70   | 47,47  |
| 1.10                                 | ŁAZIENKA                 | 4,59   | 2,50   | 11,48  |
| 1.11                                 | ŁAZIENKA                 | 4,58   | 2,50   | 11,45  |
| 1.12                                 | ŁAZIENKA                 | 4,58   | 2,50   | 11,45  |
| 1.13                                 | ŁAZIENKA                 | 4,59   | 2,50   | 11,48  |
| 1.14                                 | PRALNIA                  | 6,33   | 2,70   | 17,09  |
| 1.15                                 | POMIESZCZENIE MIESZKALNE | 16,07  | 2,70   | 43,39  |
| 1.16                                 | POMIESZCZENIE MIESZKALNE | 15,34  | 2,70   | 41,42  |
| 1.17                                 | POMIESZCZENIE MIESZKALNE | 13,50  | 2,70   | 36,45  |
| 1.18                                 | POMIESZCZENIE MIESZKALNE | 22,77  | 2,70   | 61,48  |
| POWIERZCHNIA CAŁKOWITA NETTO, w tym: |                          | 260,64 |        | 700,06 |
| POWIERZCHNIA UŻYTKOWA wg PN-ISO 9836 |                          | 186,35 |        |        |
| POWIERZCHNIA RUCHU wg PN-ISO 9836    |                          | 74,29  |        |        |
| POWIERZCHNIA USŁUGOWA wg PN-ISO 9836 |                          | 0,00   |        |        |

LEGENDA RYSUNKU:

|  |   |
|--|---|
|  | ściana murowana z bloczków silikatowych |
|  | elementy żelbetowe                      |
|  | izolacja termiczna ściany ze styropianu |
|  | wentylacja grawitacyjna                 |
|  | rura spustowa okrągła                   |
|  | samozamknięcz                           |

UWAGA: wszystkie elementy konstrukcyjne wykonać zgodnie z projektem technicznym branży konstrukcyjnej.

|   |                               |                        |                                 |
|---|-------------------------------|------------------------|---------------------------------|
| Jednostka projektowa<br>Pracownia RUKA projekt sp. z o.o.<br>59-220 Legnica, ul. Wojska Polskiego 1/5   |                               |                        |                                 |
| Nazwa i adres inwestycji<br>BUDOWA DOMU OPIEKI NAD MATKĄ I DZIECKIEM - OFIARAMI PRZEMOCY W LEGNICY<br>59-220 Legnica, Ul.Przemysłowa, obręb 0009 Fabryczna dz.nr .690/1 |                               |                        |                                 |
| Nazwa i adres inwestora<br>URZĄD MIASTA LEGNICA<br>59-220 Legnica, Pl.Stowiński 8   |                               |                        |                                 |
| Tytuł rysunku<br>RZUT I PIĘTRA  |                               |                        |                                 |
| Projektował<br>mgr inż. arch. Małgorzata Małynia  | Nr uprawnień<br>12/06/DOIA    | Podpis                 | Specjalność<br>ARCHITEKTONICZNA |
| Sprawdził<br>mgr inż. arch. Kama Gancarz  | Nr uprawnień<br>10/DSOKK/2017 | Podpis                 | Specjalność<br>ARCHITEKTONICZNA |
| Stadium<br>P.B. ZMIAN   | Data<br>01.06.2022            | Branża<br>ARCHITEKTURA | Nr rys.<br>02/A                 |