


KTOWYCH

.187.18.10.4.4; 6.187.18.10.4.3  
 r dni 20.12.2018 i 14.01.2019  
 askich: 2000 s.6  
 ciowych: Kronsztadt 86  
 18  
 3

1725/15

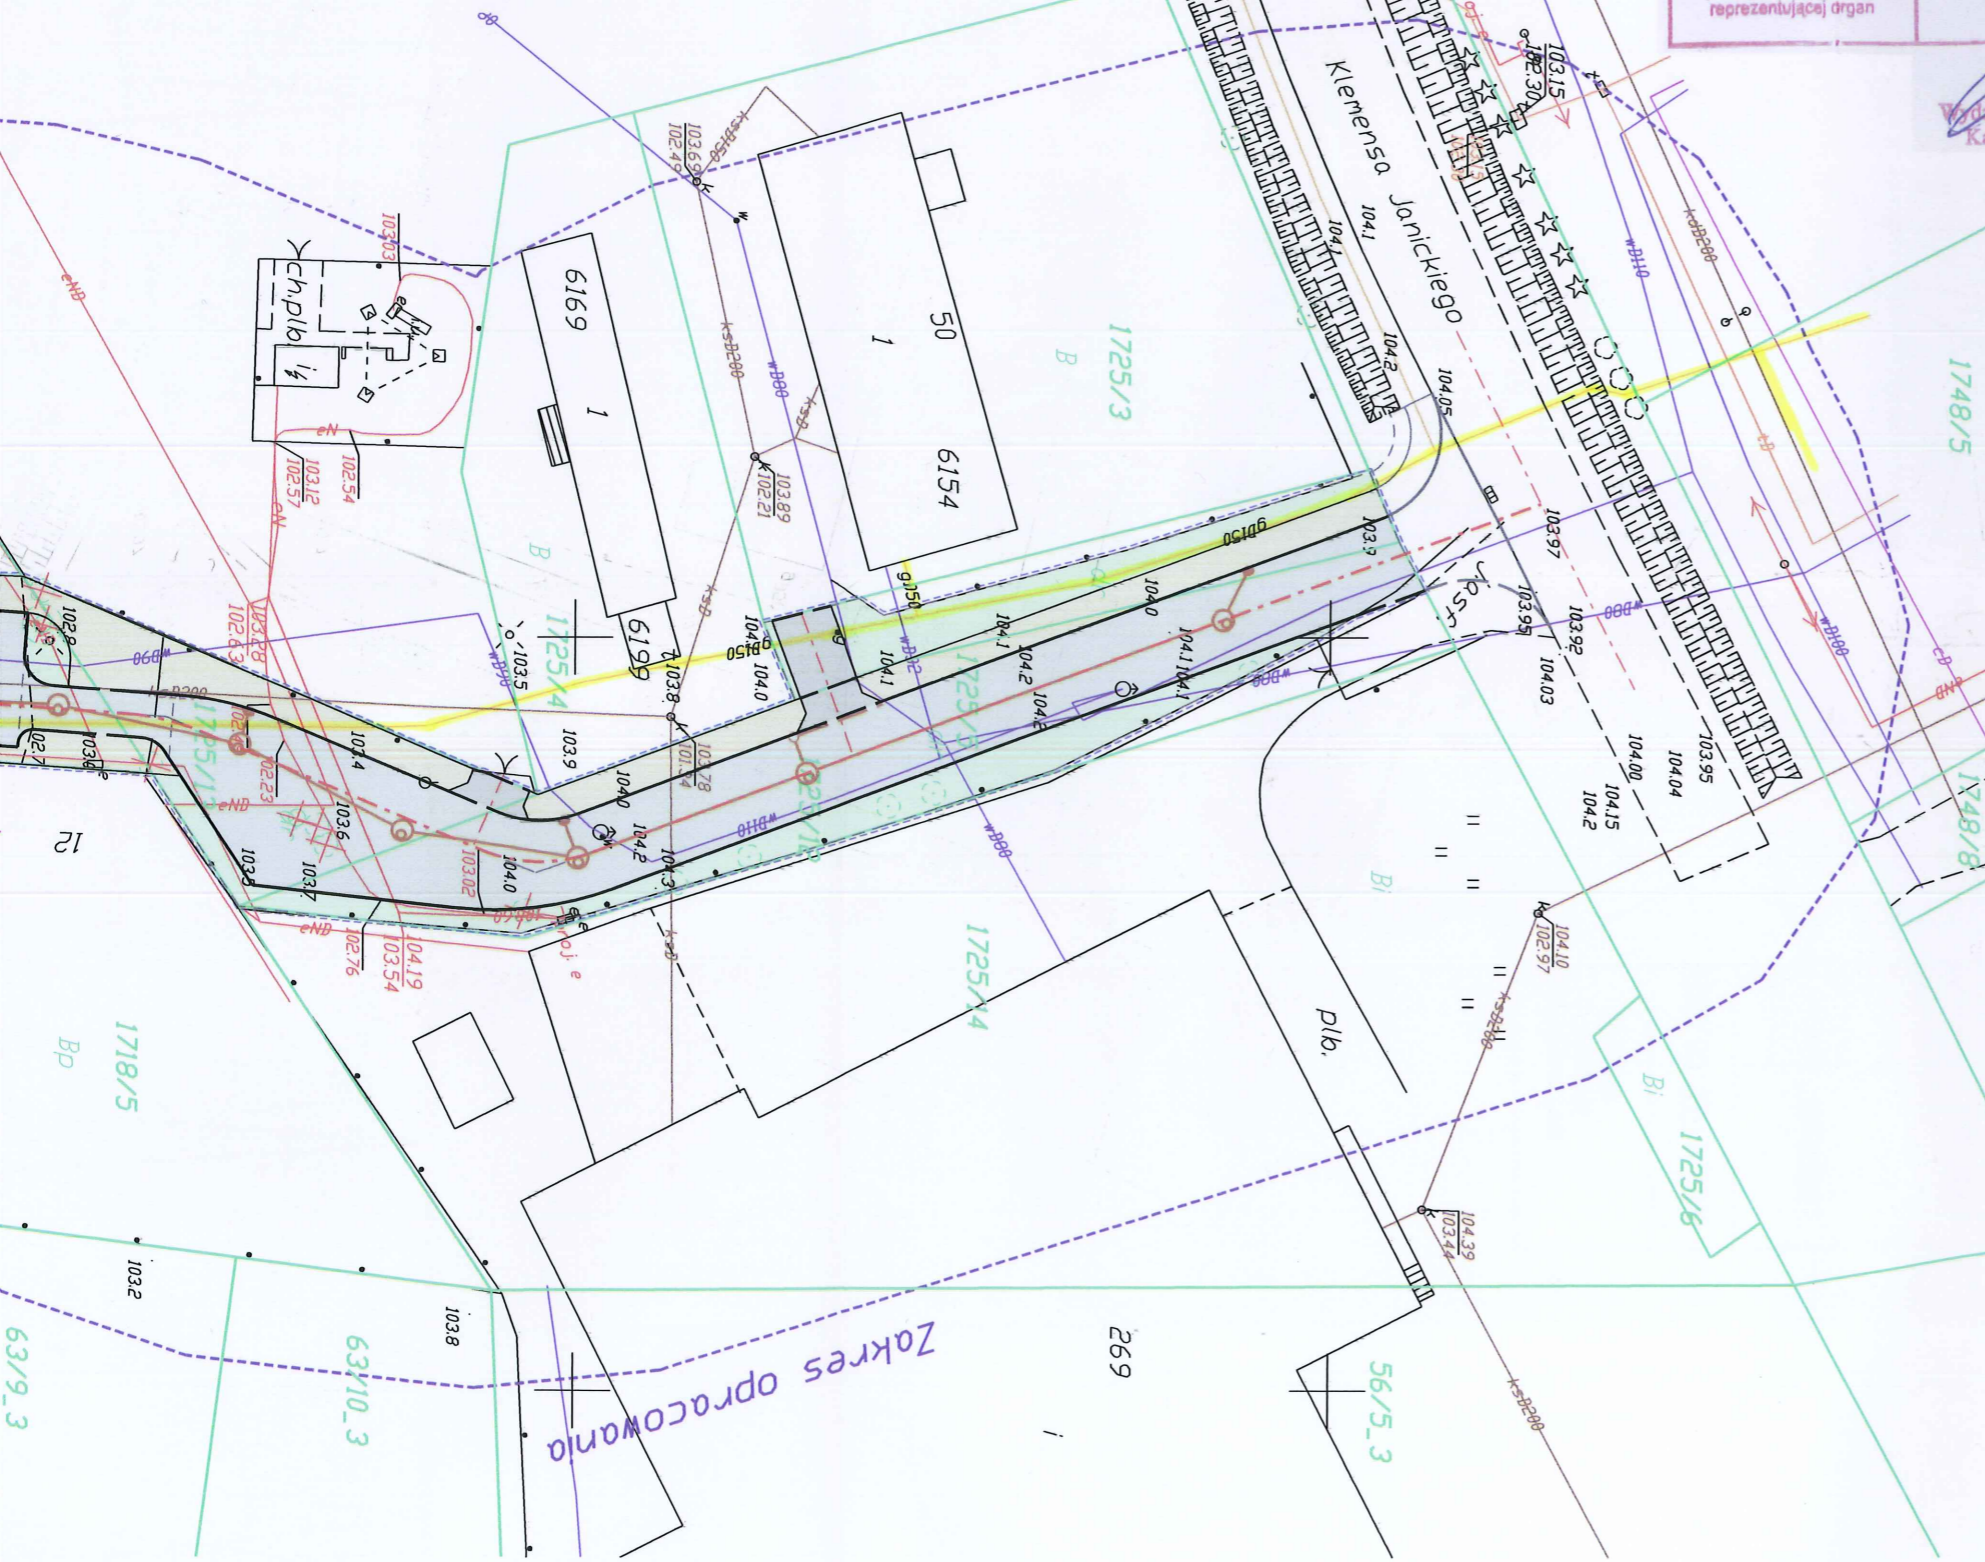

Poświadczam się, że niniejszy dokument został opracowany w wyniku pracy geodezyjnych i kartograficznych, których rezultaty zawiera operat techniczny wpisany do ewidencji materiałów geodezyjnego i kartograficznego	
Organ prowadzący podstawowy zasób geodezyjny i kartograficzny	STAROSTA ŻNIŃSKI
Identyfikator ewidencyjny - numeru zasobu - operatu technicznego	P.0419.2019...128...
Data wpisania operatu technicznego do ewidencji materiałów zasobu	21.01.2019
Imię, nazwisko i podpis osoby reprezentującej organ	z up. STAROSTY <i>[Signature]</i> POBORNIEKTOR Wydział Geodezji Kartografii, Katastru i Nieruchomości

Województwo: kujawsko-pomorskie

Powiat: żniński

Jednostka ewidencyjna: 041906\_4, Żnin

Obręb: [0001] Żnin

Działka: 1718/11, 1719/2 i inne

BIURO GEODEZJI

Waldemar Tomasz Czarnecki

Biuo Terenowe w Grudziądzu

86-300 Grudziądz, al. 23 Stycznia 18

NIP 893-121-95-84, ☎ 566 426 657

GEODETA PRZAWNIONY


Waldemar T. Czarnecki

Up. zaw. nr 17530

*— istn. niec' powne niobnego ai:*

**LEGENDA I OBJAŚNIENIA:**

- oś drogi i zjazdów
- krawężnik betonowy najazdowy 15×22 cm
- krawężnik betonowy najazdowy 15×22 cm obniżony
- obrzeże betonowe 8×30 cm
- jezdnia – kostka betonowa gr. 8 cm – kolor grafitowy
- zjazdy – kostka betonowa gr. 8 cm – kolor szary
- chodnik – kostka betonowa bezfazowa gr. 8 cm – kolor szary
- istniejąca zielen do wycinki – drzewa i krzewy
- projektowana zielen – humus
- projektowana kanalizacja deszczowa
- obszar oddziaływania inwestycji

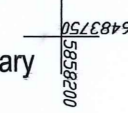

Potwierdzam zgodność z oryginałem mapy do celów projektowych

	Projektant:	MAKADAM Maciej Stachowicz ul. S. Rożanowicza 21 86-300 Grudziądz	Inwestor:	Urząd Miejski w Żnieniu ul. 700-lecia 39 88-400 Żnin
	<b>Przebudowa ulicy Bocznej w Żnieniu</b>			
projektant – branża drogowa	mgr inż. Andrzej Stachowicz	GP.1.7342/324/TO/94	data: 04.2019 r.	
sprawdzający – branża drogowa	mgr inż. Mariusz Andler	KUP/0036/POOD/07		
projektant – branża sanitarna	mgr inż. Michał Smoleński	POM/0239/POOS/13		
sprawdzający – branża sanitarna	mgr inż. Agnieszka Smoleńska	POM/0296/PBS/16		
skala: 1:500				
<b>PROJEKT ZAGOSPODAROWANIA TERENU</b>				Nr rys.: <b>2</b>