


RZUT PARTERU
- SKALA 1:100

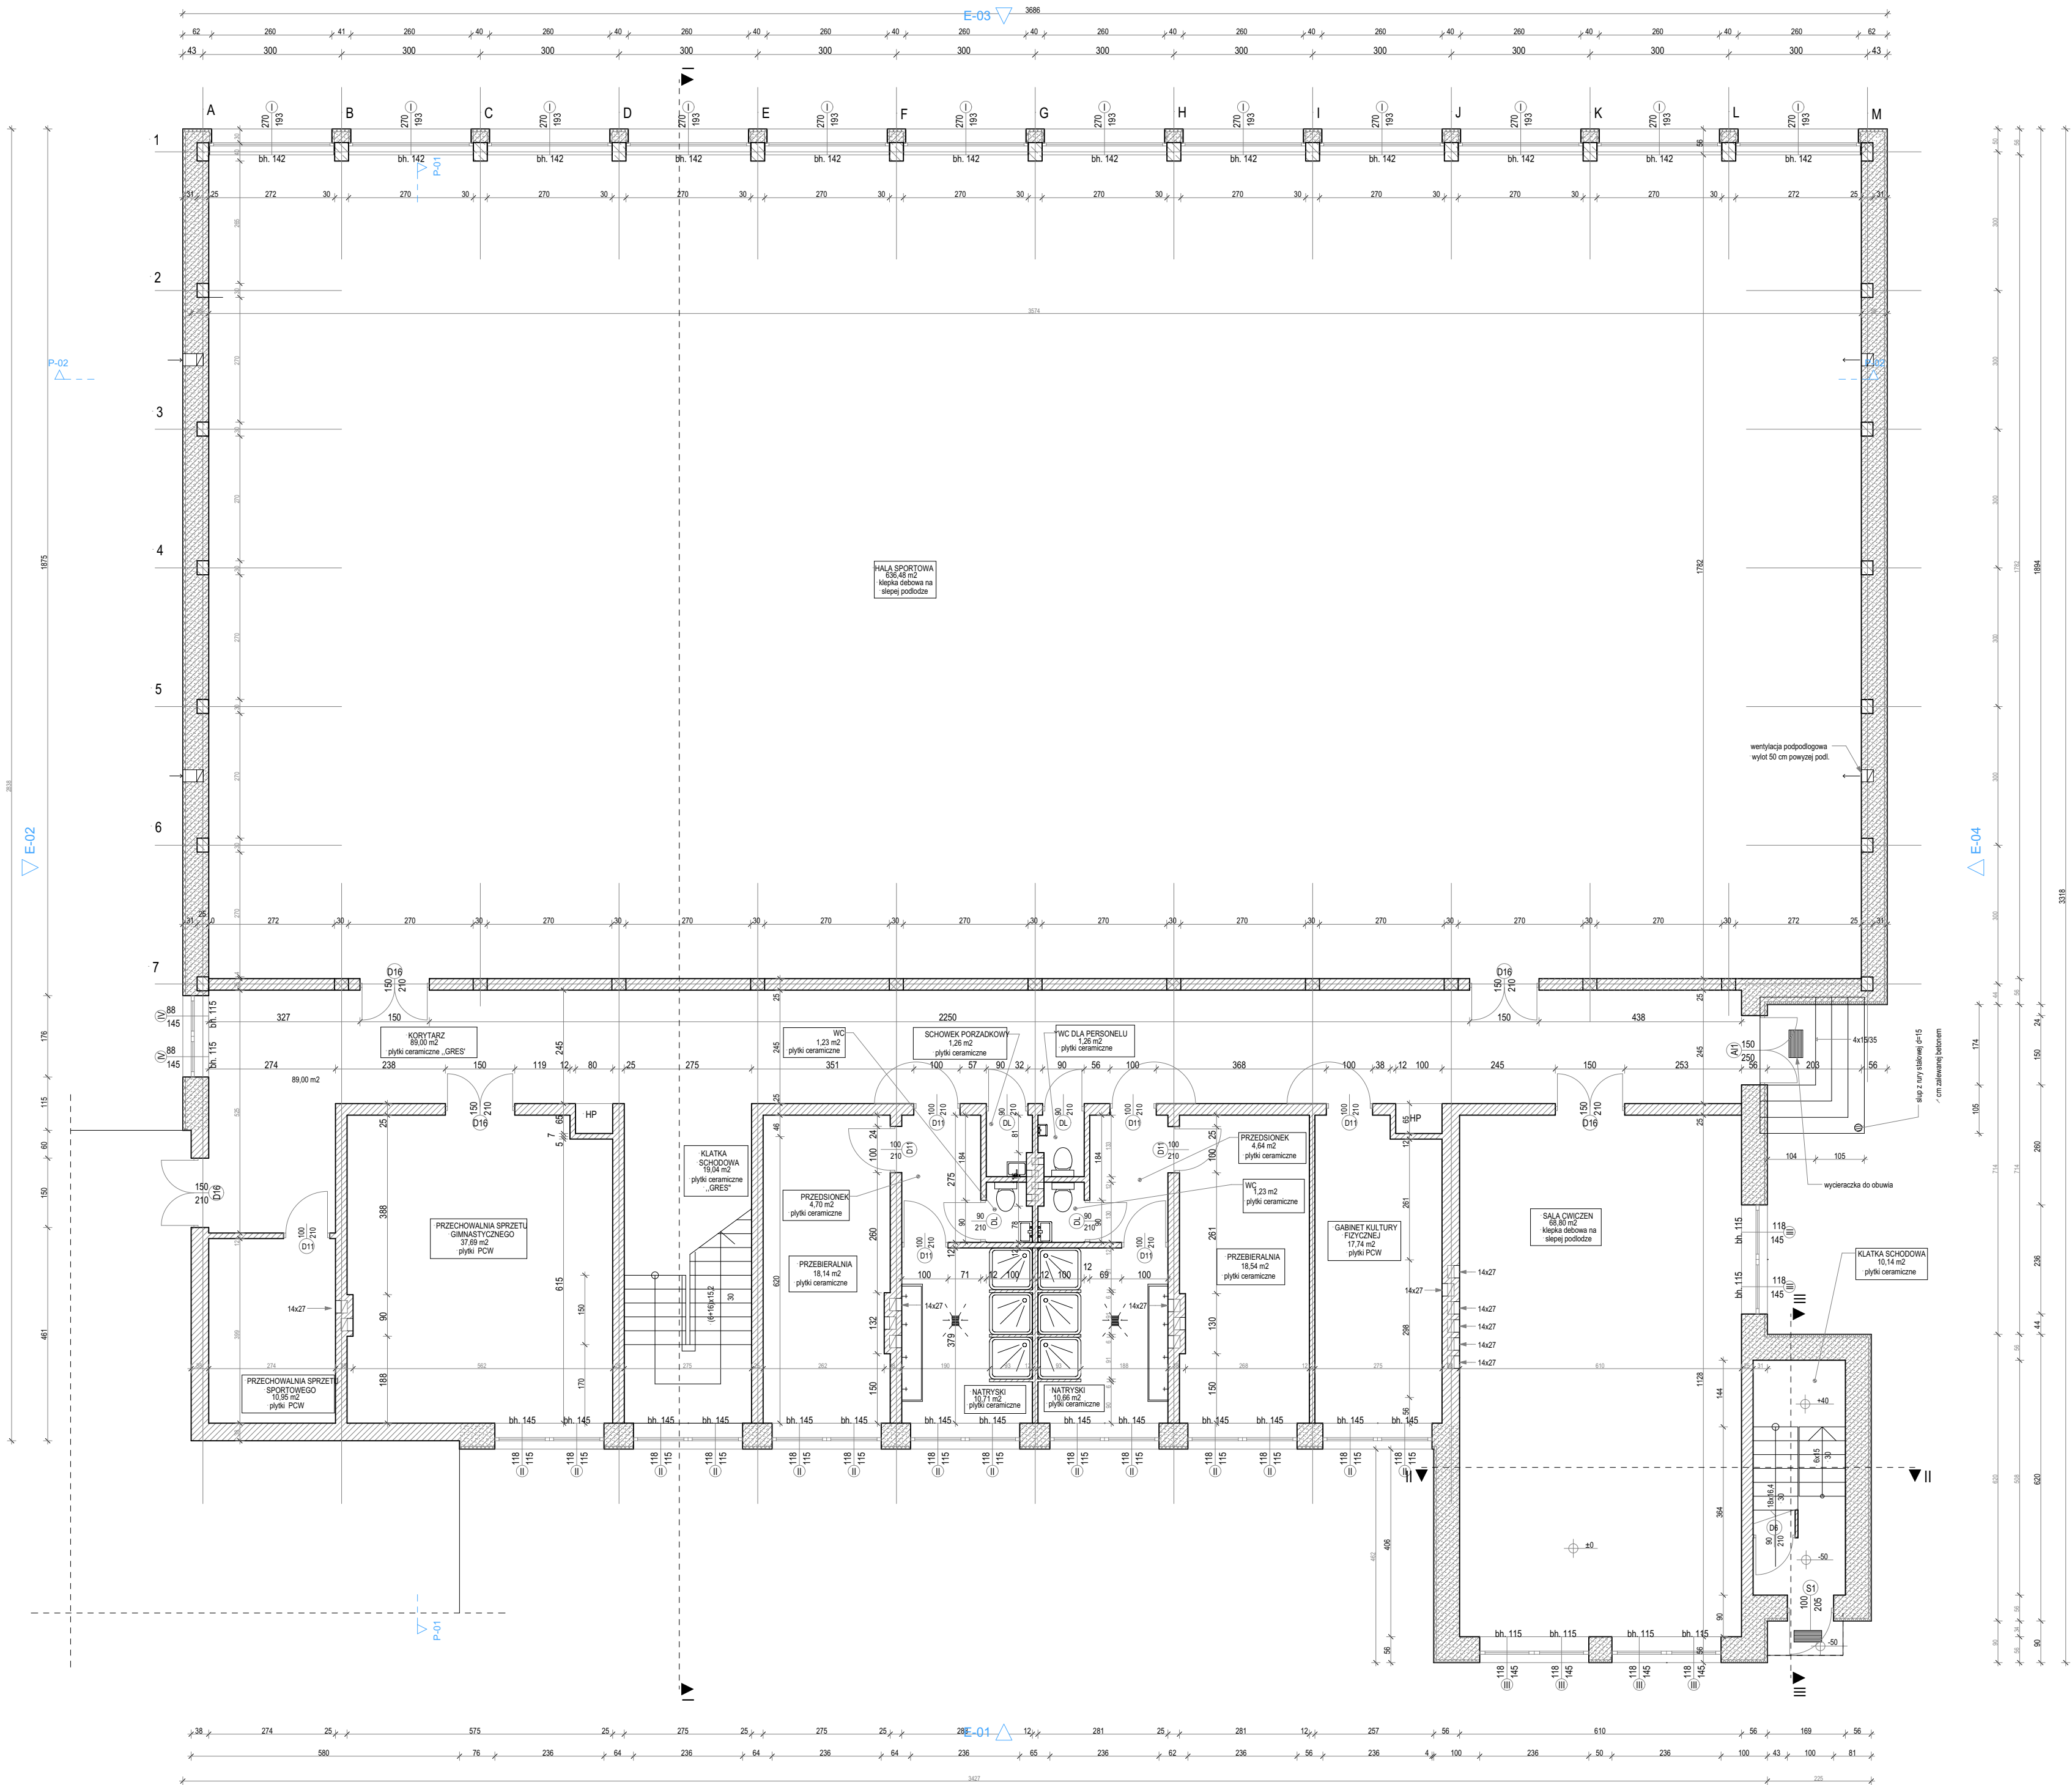

BIURO USŁUG PROJEKTOWYCH I
OBSŁUGI INWESTYCYJNEJ
Jan Hara

Ulica: Rynek nr 38
Miasto: Rudnik nad Sanem
Województwo: Podkarpackie
Kod pocztowy: 37-420

Tytuł projektu:
**Remont sali gimnastycznej wraz z
zapleczem przy Zespole Szkolno-
Przedszkolnym zlokalizowanej na działce
nr ewid. gruntów 610/1, 622/1, 615, 616,
618, 619 621/1, 621/3, 622/3 położonej w
Ulanowie przy ul. T. Bułi**

Inwestor: Gmina i Miasto Ulanów
ul. Rynek 5; Ulanów, 37-410

Nazwa rysunku:
Parter (1)

Status Rysunku:
Projekt techniczny

Projektant: Podpis:

Jan Hara

Uprawnienia nr 71/Tbg/88 do projektowania w specjalności konstrukcyjno-budowlanej i ograniczone w specjalności architektonicznej

Skala projektu:
1:100

ID Arkusza
A.1.1

Data opracowania:
marzec 2022 r.