


Aksonometria instalacji gazowej

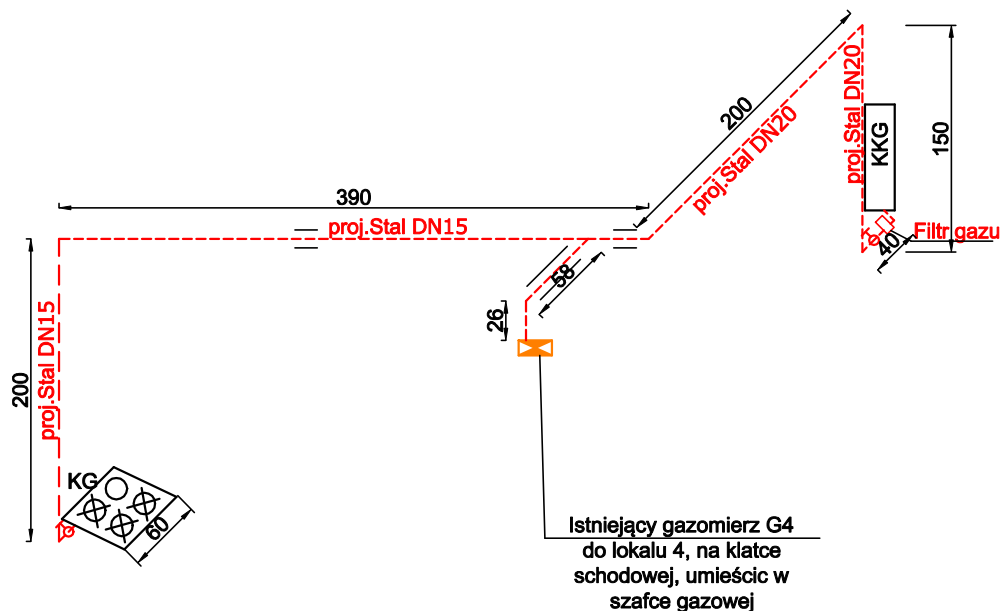

Istniejąca inst. gazowa — Stal DN20
 Projektowana inst. gazowa - - - - - Stal DN20

PRZEDSIĘBIORSTWO BUDOWLANO - INWESTYCYJNE "NAOS"			
INŻ. BOGUSŁAW DROŻDŻ			
78-320 Polczyn-Zdrój, ul. B. Chrobrego 24, tel., fax./94-36-620-91/			
Inwestor:	Gmina Miasto Świnoujście - Zakład Gospodarki Mieszkaniowej ul. Wyspiańskiego 35C, 72-600 Świnoujście		
Obiekt:	Lokal mieszkalny nr 4 w budynku mieszkalnym, wielorodzinnym Kategoria obiektu budowlanego XIII		
Adres:	ul. Wyszyńskiego 6/4, 72-600 Świnoujście, działka nr 279		
Inwestycja:	Przebudowa i zmiana sposobu ogrzewania lokalu mieszk. nr 4 w budynku wielorodzinnym przy ul. Wyszyńskiego 6 w Świnoujściu		
Stadium:	Projekt budowlany (instalacje sanitarne)		Data: 03.VI.2020
Treść rysunku:	Aksonometria instalacji gazowej		Rys. nr: 4
			Skala: 1: 50
Projektował	mgr inż. Jan Drożdż /specjalność instalacyjna w zakresie sieci, instalacji i urządzeń ciepłych, wentylacyjnych, gazowych, wod-kan/	Nr uprawnień: ZAP/0211/PWBS/18	
Sprawdził	mgr inż. Arkadiusz Koński /specjalność instalacyjna w zakresie sieci, instalacji i urządzeń ciepłych, wentylacyjnych, gazowych, wod-kan/	Nr uprawnień: ZAP/0165/PWBS/17	