


WYKAZ POMIESZCZEŃ LOKALU MIESZKALNEGO NR 4				
PARTER WYSOKI - I KONDYGNACJA NADZIEMNA				
Nr pom.	Nazwa pom.	Posadzka	Pow. użytkowa pom.	Wys. pom.
[--]	[--]	[--]	[m²]	[m]
1/01	Przedpokój	terakota	2,46	2,93
1/02	Łazienka	terakota	3,23	2,93
1/03	Kuchnia	terakota	3,86	2,93
1/04	Pokój nr 1	panele	24, 14	2,68/2,93
1/05	Pokój nr 2	panele	13,97	2,68
RAZEM			47,66	

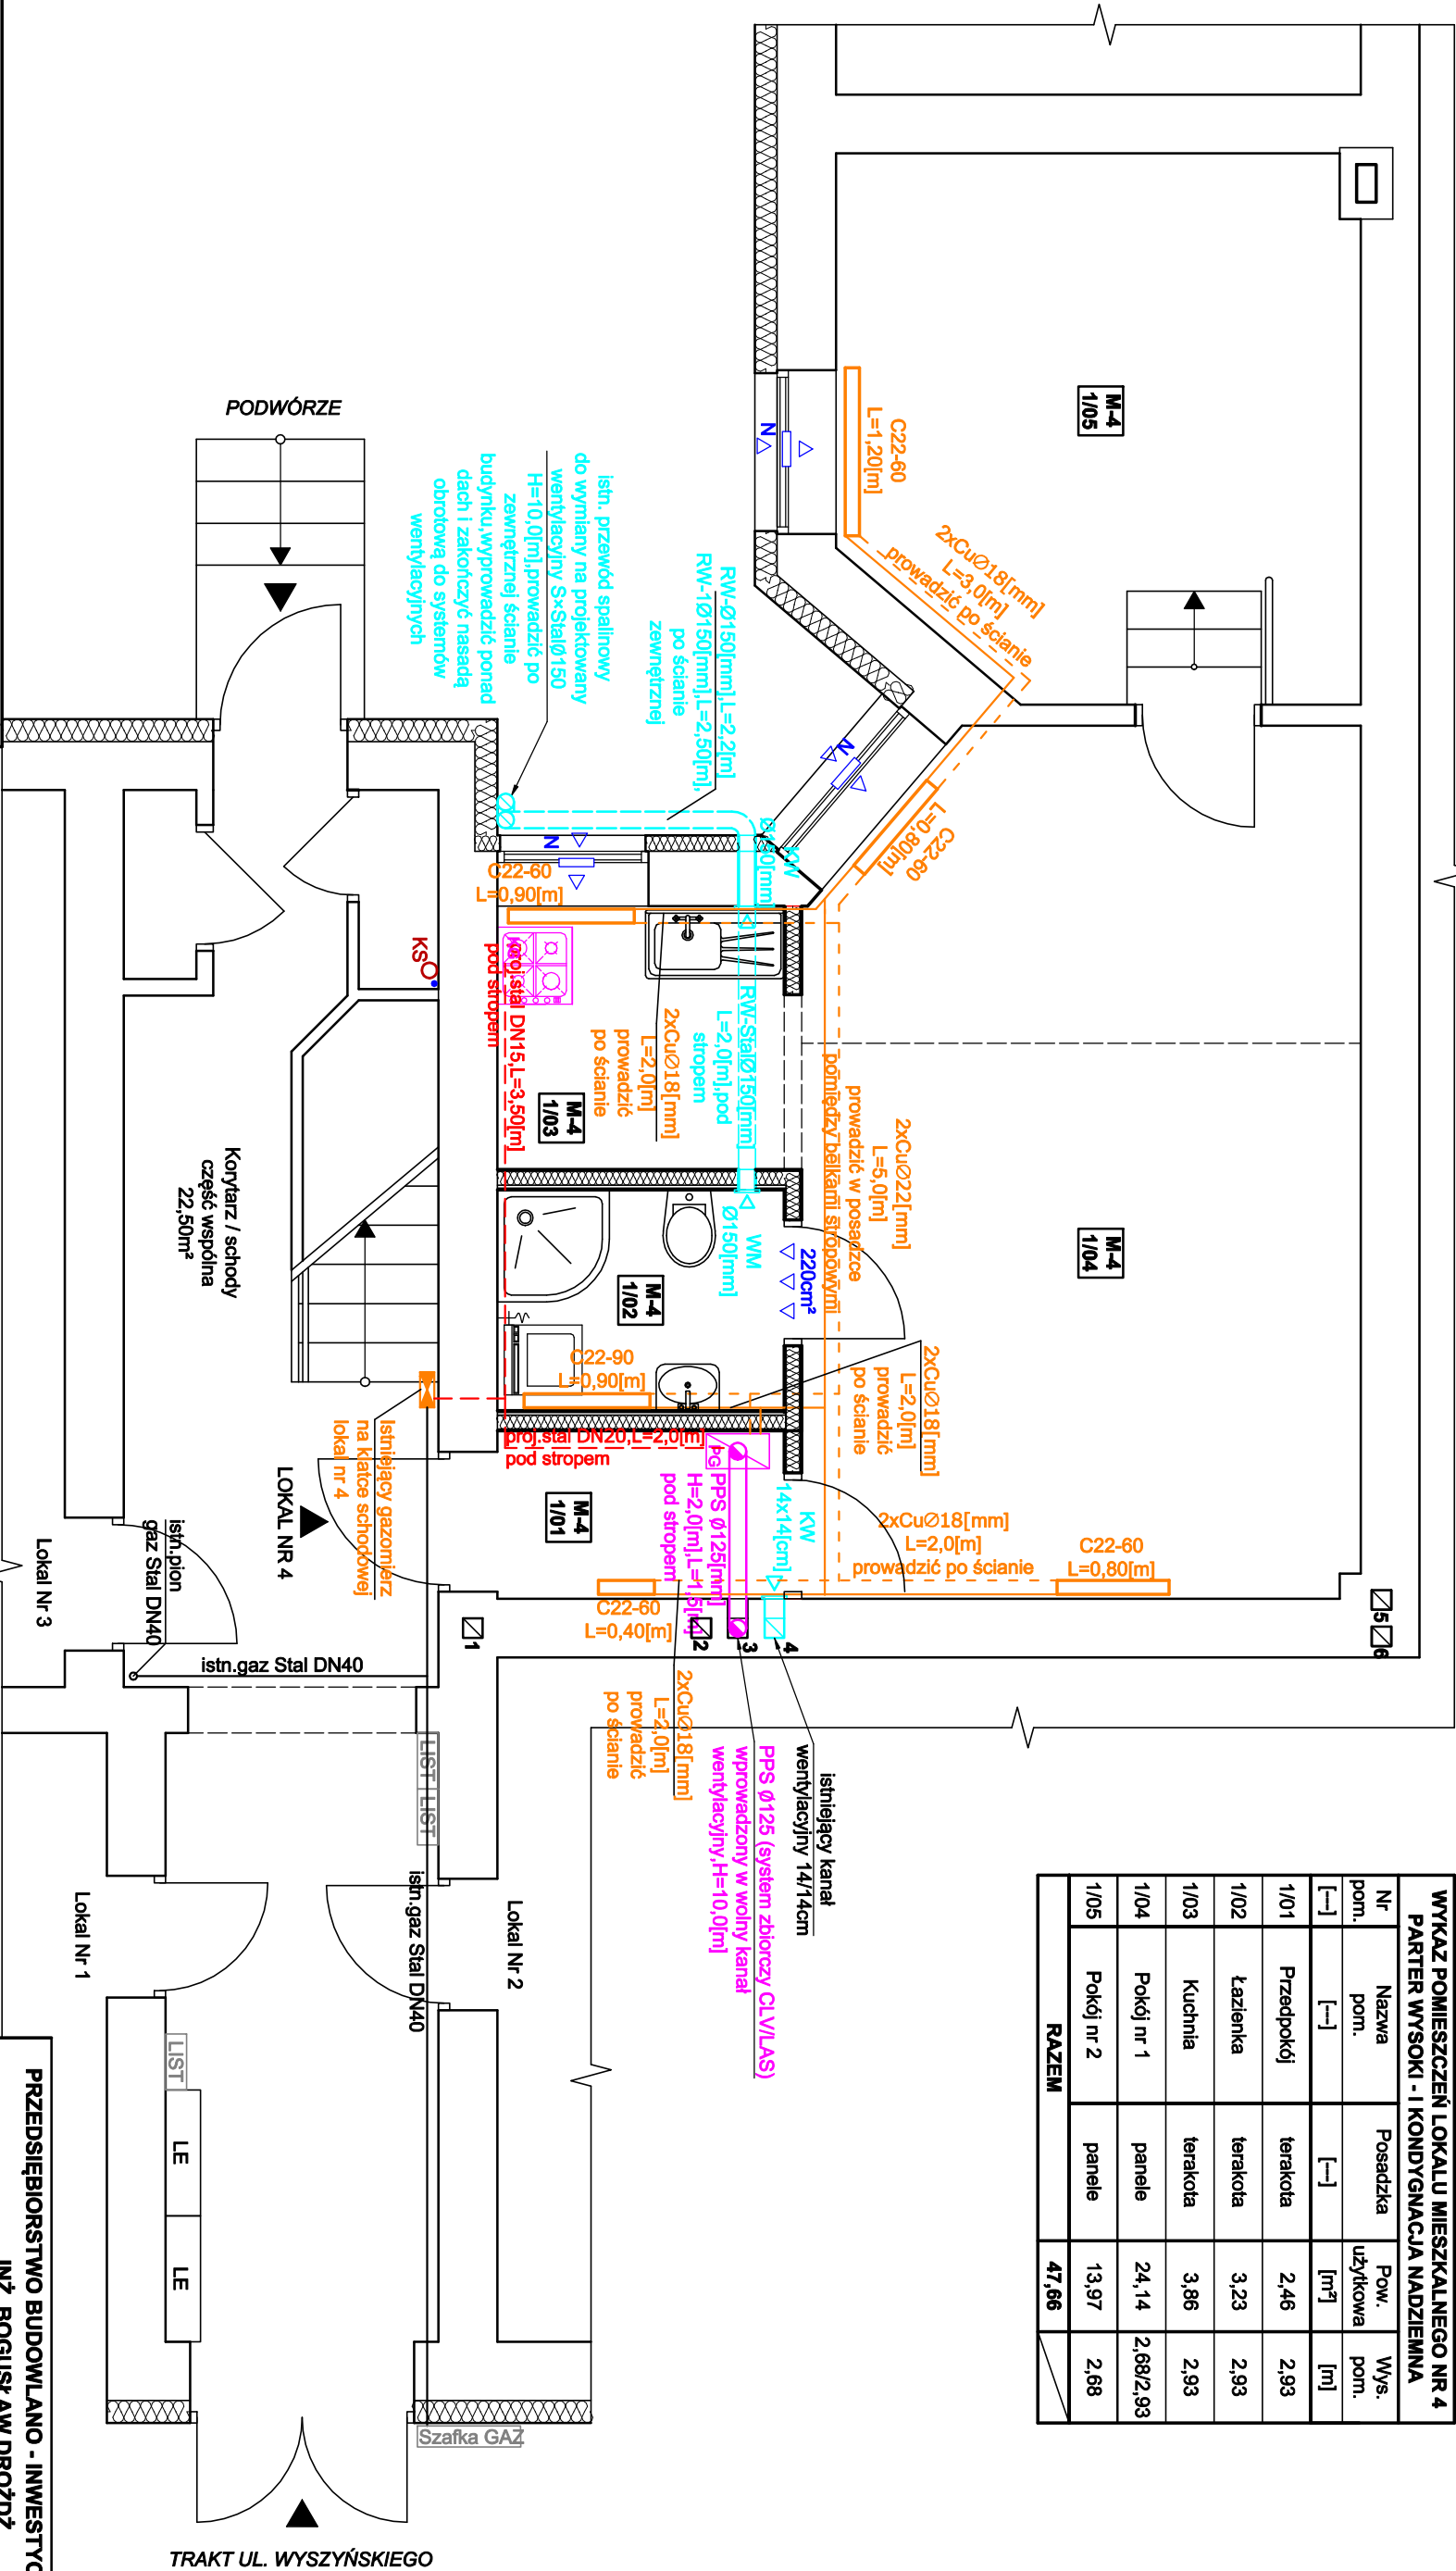

## OBJAŚNIENIA

TB - istniejąca tablica bezpiecznikowa  
LE - istniejąca szafa z licznikami energii elektrycznej

Istniejąca inst. gazowa — Stal DN20  
Projektowana inst. gazowa - - - Stal DN20

PPS Ø125[mn]-przewód współlosowy , powietrzno spaliny(system zbiorczy CLV/LAS) od projektowanego kotła gazowego

KG-projektowana 4-palnikowa kuchnia gazowa

KGG-projektowany dwufunkcyjny kondensacyjny kocioł gazowy

-projektowane grzejniki

----- Projektowane przewody zasilające oraz powrotne do projektowanych grzejników wykonane w technologii Cu

▽ ▽ Nawiewnik okienny, V=25[m³/h]

▽ ▽ ▽ Kratka nawiewna w drzwiach łazienkowych

KW Ø150- kratka wentylacyjna okrągła Ø150[mn]

KW 14x14[cm]- kratka wentylacyjna kwadratowa 14x14[cm]

RW-projektowane przewody wentylacyjne , Stal Ø150[mn]

PRZEDSIĘBIORSTWO BUDOWLANO - INWESTYCYJNE "NAOS"				
INŻ. BOGUSŁAW DROŻDŻ				
78-320 Pokczyn-Zdrój, ul. B. Chrobrego 24, tel., fax./94-36-620-91/				
Inwestor:	Gmina Miasto Świnoujście - Zakład Gospodarki Mieszkaniowej			
Obiekt:	Lokal mieszkalny nr 4 w budynku mieszkalnym, wielorodzinnym			
Adres:	ul. Wyszyńskiego 6/4, 72-600 Świnoujście, działka nr 279			
Inwestycja:	Przebudowa i zmiana sposobu ogrzewania lokalu mieszk. nr 4 w budynku wielorodzinnym przy ul. Wyszyńskiego 6 w Świnoujściu			
Stadium:	Projekt budowlany (instalacje sanitarne)	Data: 03.VI.2020		Rys. nr. 1
Treść rysunku:	RZUT PARTERU WYSOKIEGO LOKAL MIESZKALNY NR 4			
	/Instalacja gaz.c.o i wentylacja/		Skala: 1: 50	
Projektował:	mgr inż. Jan Drożdż	Nr uprawnień:		
	/specjalność instalacyjna w zakresie sieci, instalacji i urządzeń ciepłych, wentylacyjnych, gazowych, wod-kan/	ZAP/0211/PWBS/16		
Sprawił:	mgr inż. Arkadiusz Koński	Nr uprawnień:		
	/specjalność instalacyjna w zakresie sieci, instalacji i urządzeń ciepłych, wentylacyjnych, gazowych, wod-kan/	ZAP/0165/PWBS/17		