


Legenda	
Symbol	Nazwa
	Taślica rozdzielcza, istniejąca do wymiany
	Miejsce szyny uziemniająca - wykonac uziemienie punktu rozdzielu
	Gniazdo 2P+21/6A
	Gniazdo 2P+21/6A IP44
	Wypust 3-faz. 400V - zakończyć puszką
	Wypust 1-faz. 230V - zakończyć puszką Gniazda: 2x4-zmienne, 1- lodowa, O-odp. 2- zast.
	Oprow. oświetleniowe COMPACT LED EVO N 480lm PLX 840 (42W)
	Oprow. oświetleniowe NECTRA LED IP44 2150lm 20W 4000K
	Łącznik świecznikowy
	Łącznik jednoobrotowy IP20/IP44
	Czułnik obecności

Istniejąca instalacja systemu sygnalizacji pożaru umieszc pod system

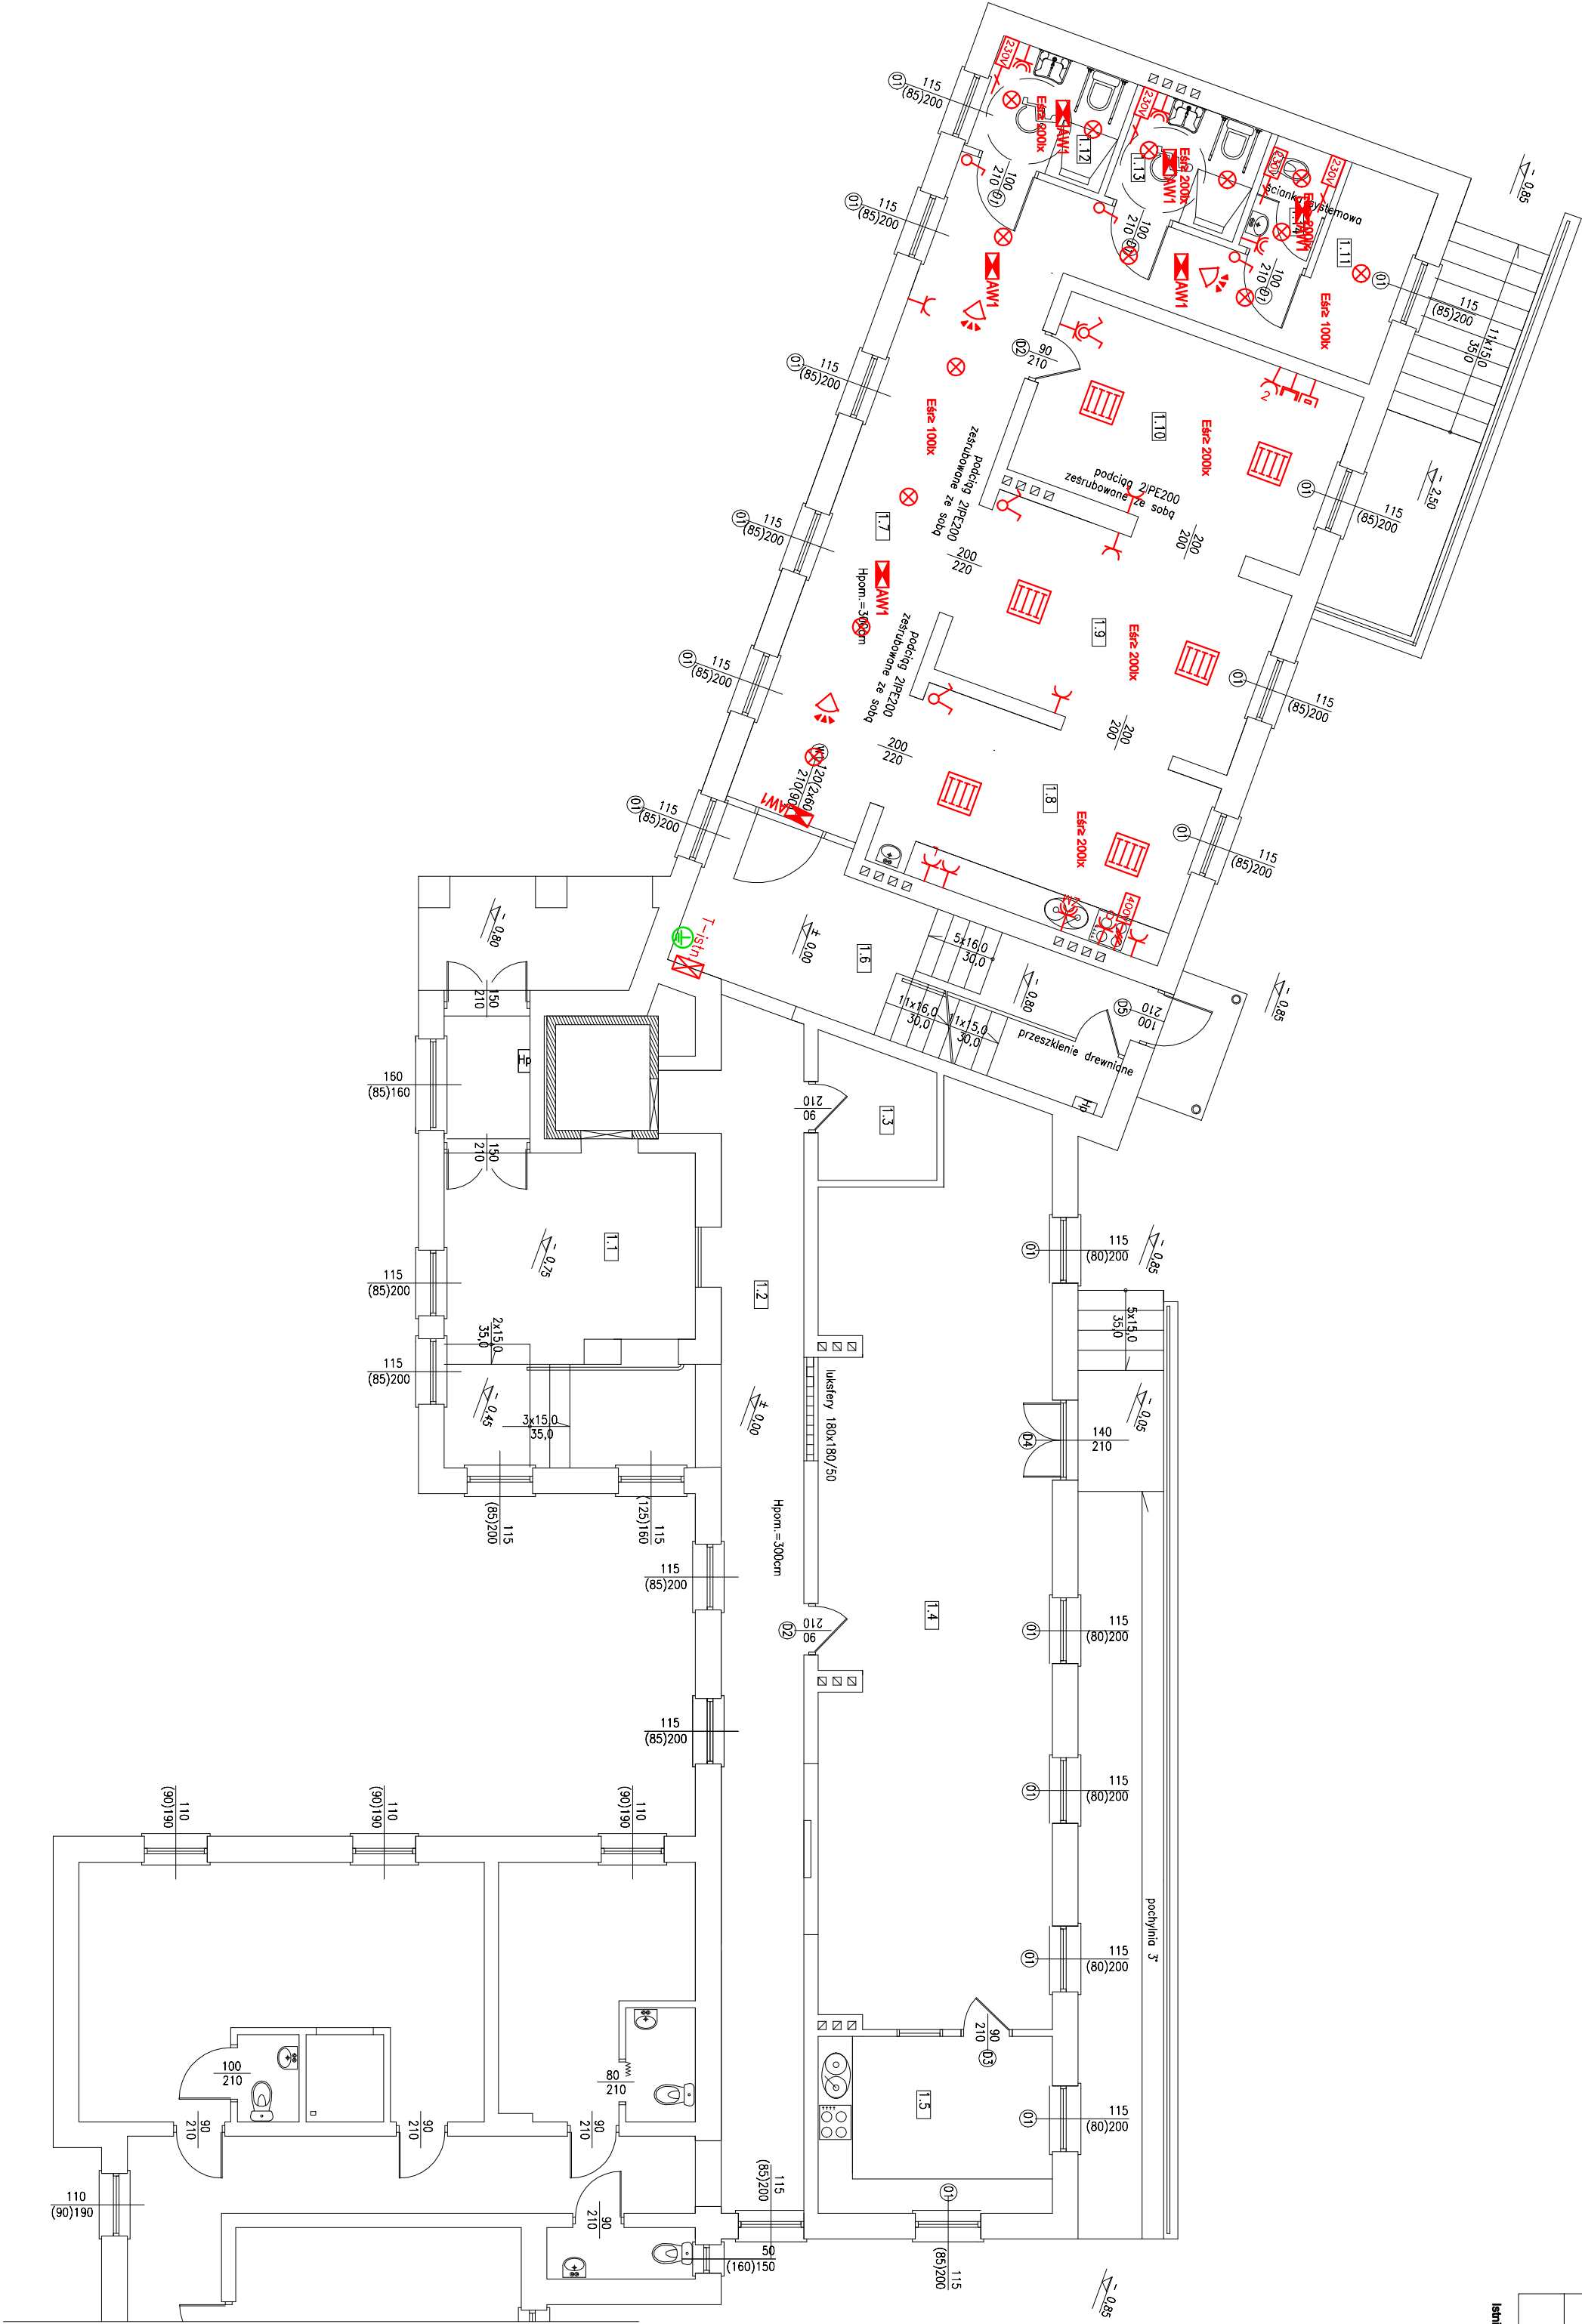

Temat	
DZIENNY DOM SENIORA+ (prace adaptacyjne)	
Adres budowy	Skala: 1:100
ul. Szpitalna, Środa Wlkp. działka nr ewid. 3303, 2710	
Inwestor	Rys. E-01
Gmina Środa Wielkopolska ul. Dozyszyńskiego 5, Środa Wlkp.	
Nazwa rysunku	
INSTALACJE ELEKTRYCZNE – R Z U T P A R T E R U	
p r o j e k t a n t:	
mgr inż. PAWEŁ SZAFRAŃSKI NR EWID.: WKP/0193/PDE/13	
s p r a w d z a j a c y:	
BRANŻA: E L E K T R Y C Z N A	
ŚRODA WŁKP. marzec 2021 r.	