


WIDOK Z GÓRY

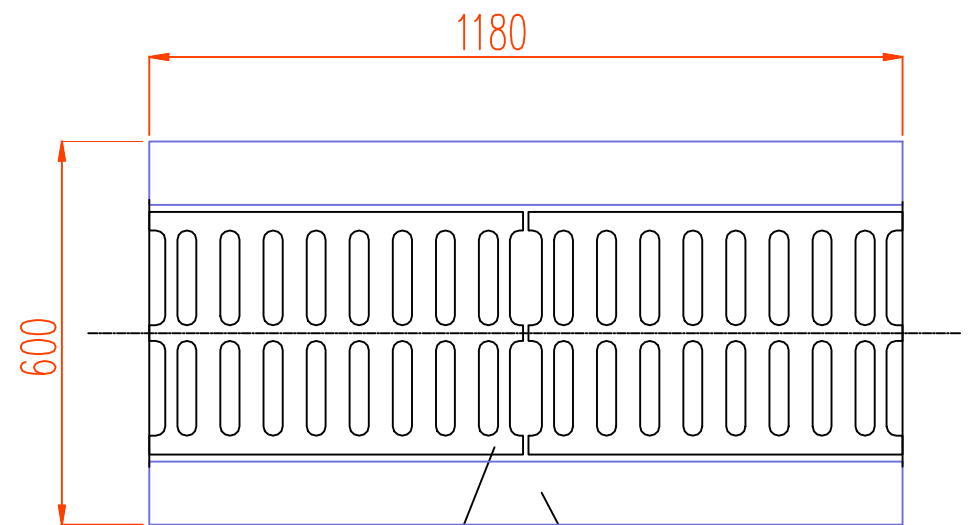


typowa ściekowa
krata żeliwna
2 szt./1 ściek

koryto żelbetowe

WYMIARY W MILIMETRACH

WIDOK Z BOKU

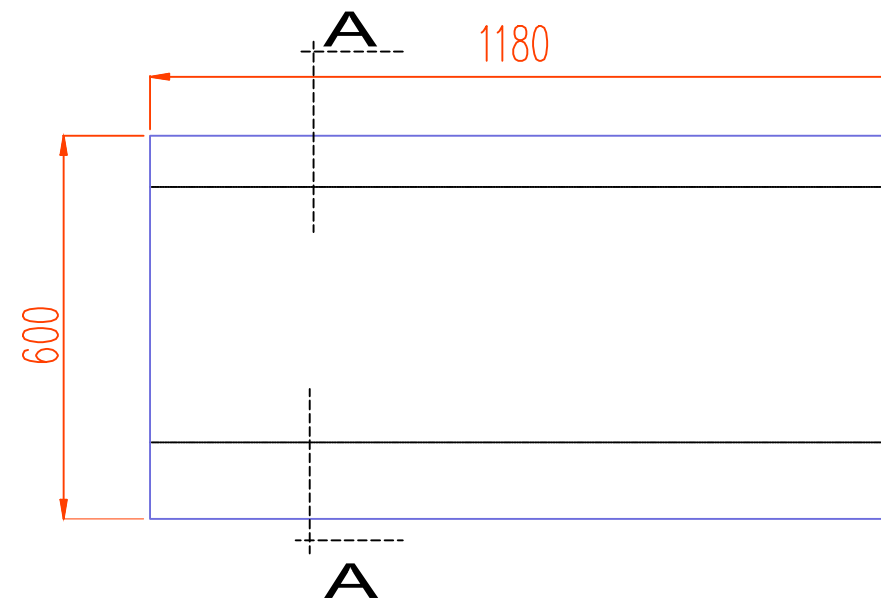

STAL AII 18G2-b Ø 8 mm
BETON B30

ODWODNIENIE
LINIOWE
RYSUNEK
KONSTRUKCYJNY
Skala 1 : 10

ARKUSZ 8



PRZEKRÓJ A - A

Prefabrykowany Ściek Skrzynkowy


typowa ściekowa
krata żeliwna

kątownik
80x40x8

kątownik
80x40x8

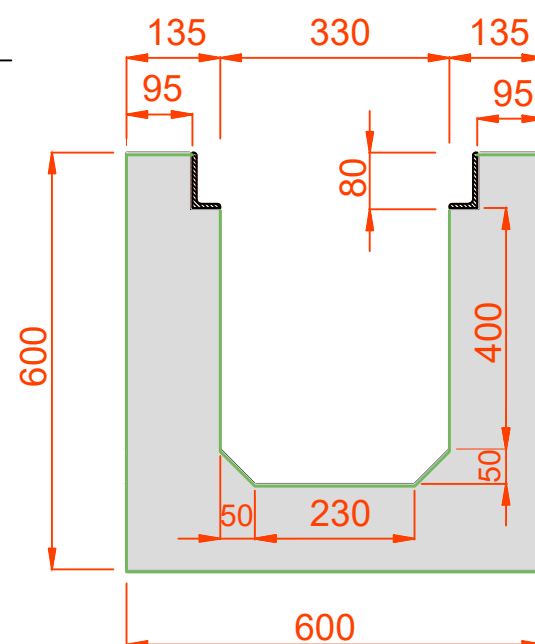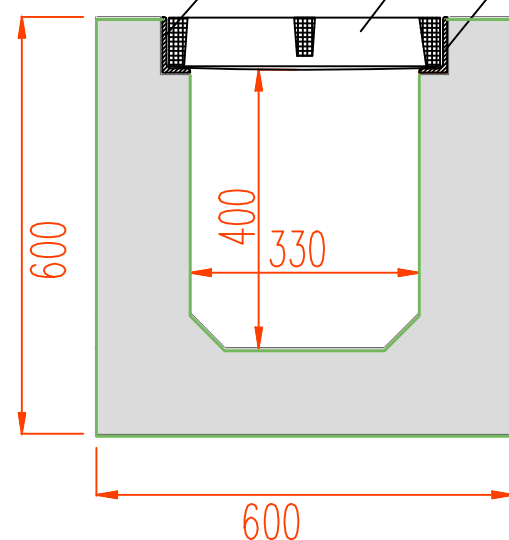

wąsy z drutu Ø 6mm przyspawać
do kątownika i zbrojenia

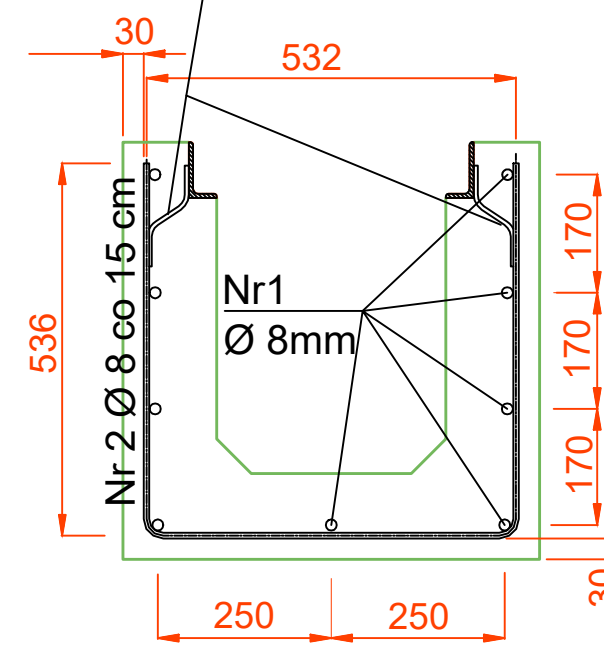

PRZEBUDOWA
ODCINKA DROGI
POWIATOWEJ NR
3301D DOLINA –
DUSZNIKI ZDRÓJ
NA DŁUGOŚCI 1
KM.

odwodnienie liniowe
na skrzyżowaniu
drogi powiatowej
nr 3301D z drogą
krajową nr 8.