


# RZUT PARTERU

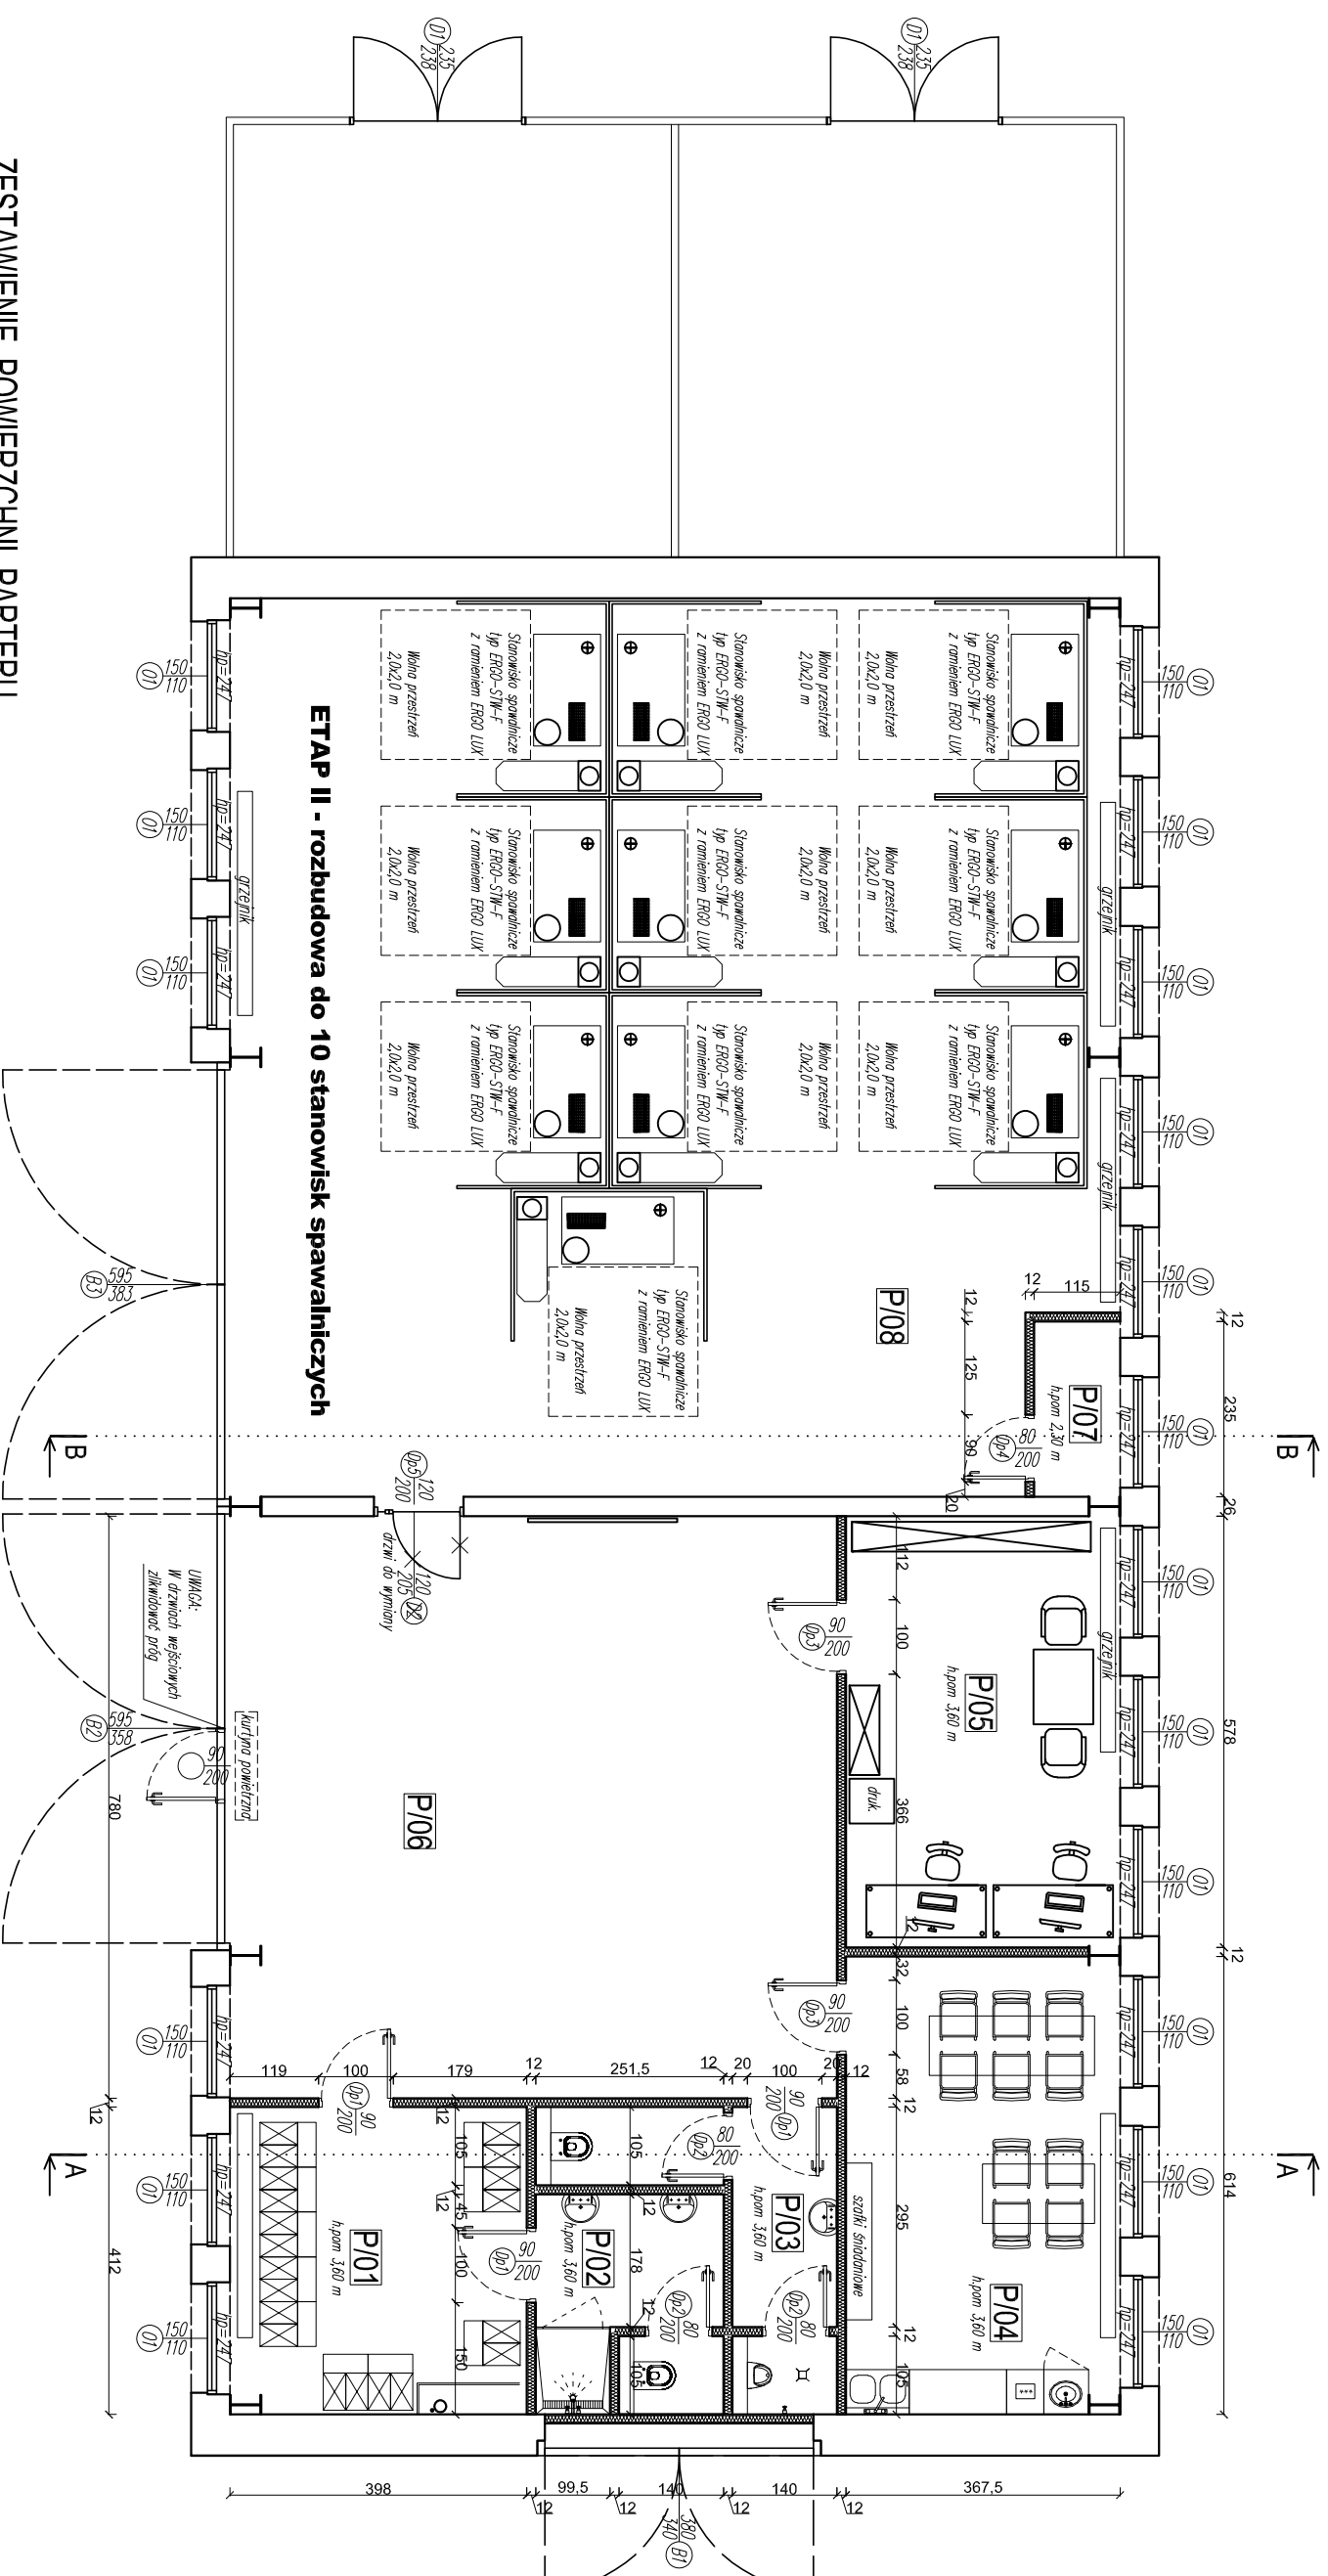

## ZESTAWIENIE POWIERZCHNI PARTERU PO PRZEBUDOWIE

<b>P/01</b>	Szachtu Podstawowo Wkładzina	16,28m <sup>2</sup>
<b>P/02</b>	Umwalknia Wkładzina	6,90m <sup>2</sup>
<b>P/03</b>	WC ogólnodostępne Wkładzina	7,82m <sup>2</sup>
<b>P/04</b>	Jadłonia typu I Wkładzina	22,40m <sup>2</sup>
<b>P/05</b>	Pom. Instruktorów Wkładzina	21,24m <sup>2</sup>
<b>P/06</b>	Sala wejściowa kostka bruk.	63,34m <sup>2</sup>
<b>P/07</b>	Pom. techniczne – węzeł kostka bruk.	2,70m <sup>2</sup>
<b>P/08</b>	Pom. spawalni kostka bruk.	140,17m <sup>2</sup>
<b>SUMA</b>		<b>280,85 m<sup>2</sup></b>

<b>PROJEKTOWANIE USŁUGI INWESTYCYJNE</b>	
ul. Słoneczna 24, 97-420 Szczerców, tel. 663 221 900, www.tmbud.com.pl	
<b>INWESTYCJA PROJECT</b>	<b>Adaptacja hali na potrzeby pracowni spawalniczej.</b>
<b>ADRES ADDRESS</b>	działka nr 3808/2, obręb Płaski, gmina Kleszczów
<b>INWESTOR DEVELOPER</b>	CRK Województwa Łódzkiego i PGE w Rogowcu, Wola Grzymalina 2, 97-427 Rogowiec
<b>RYСУNEK DRAWING</b>	<b>Rzut przyziemia - stan projektowany ETAP II - łącznie 10 stanowisk spaw.</b>
<b>PROJEKTANT KONSTRUKCJE</b>	mgr. inż. Tomasz Kucharski upr. nr LOD/3331/PBKb/17
<b>BRANŻA / INDUSTRY BUDOWLANA</b>	<b>SKALA / SCALE 1:100</b>
<b>DATA / DATE</b> wzrzesień 2022	
<b>NR / No.</b> B/1.2	