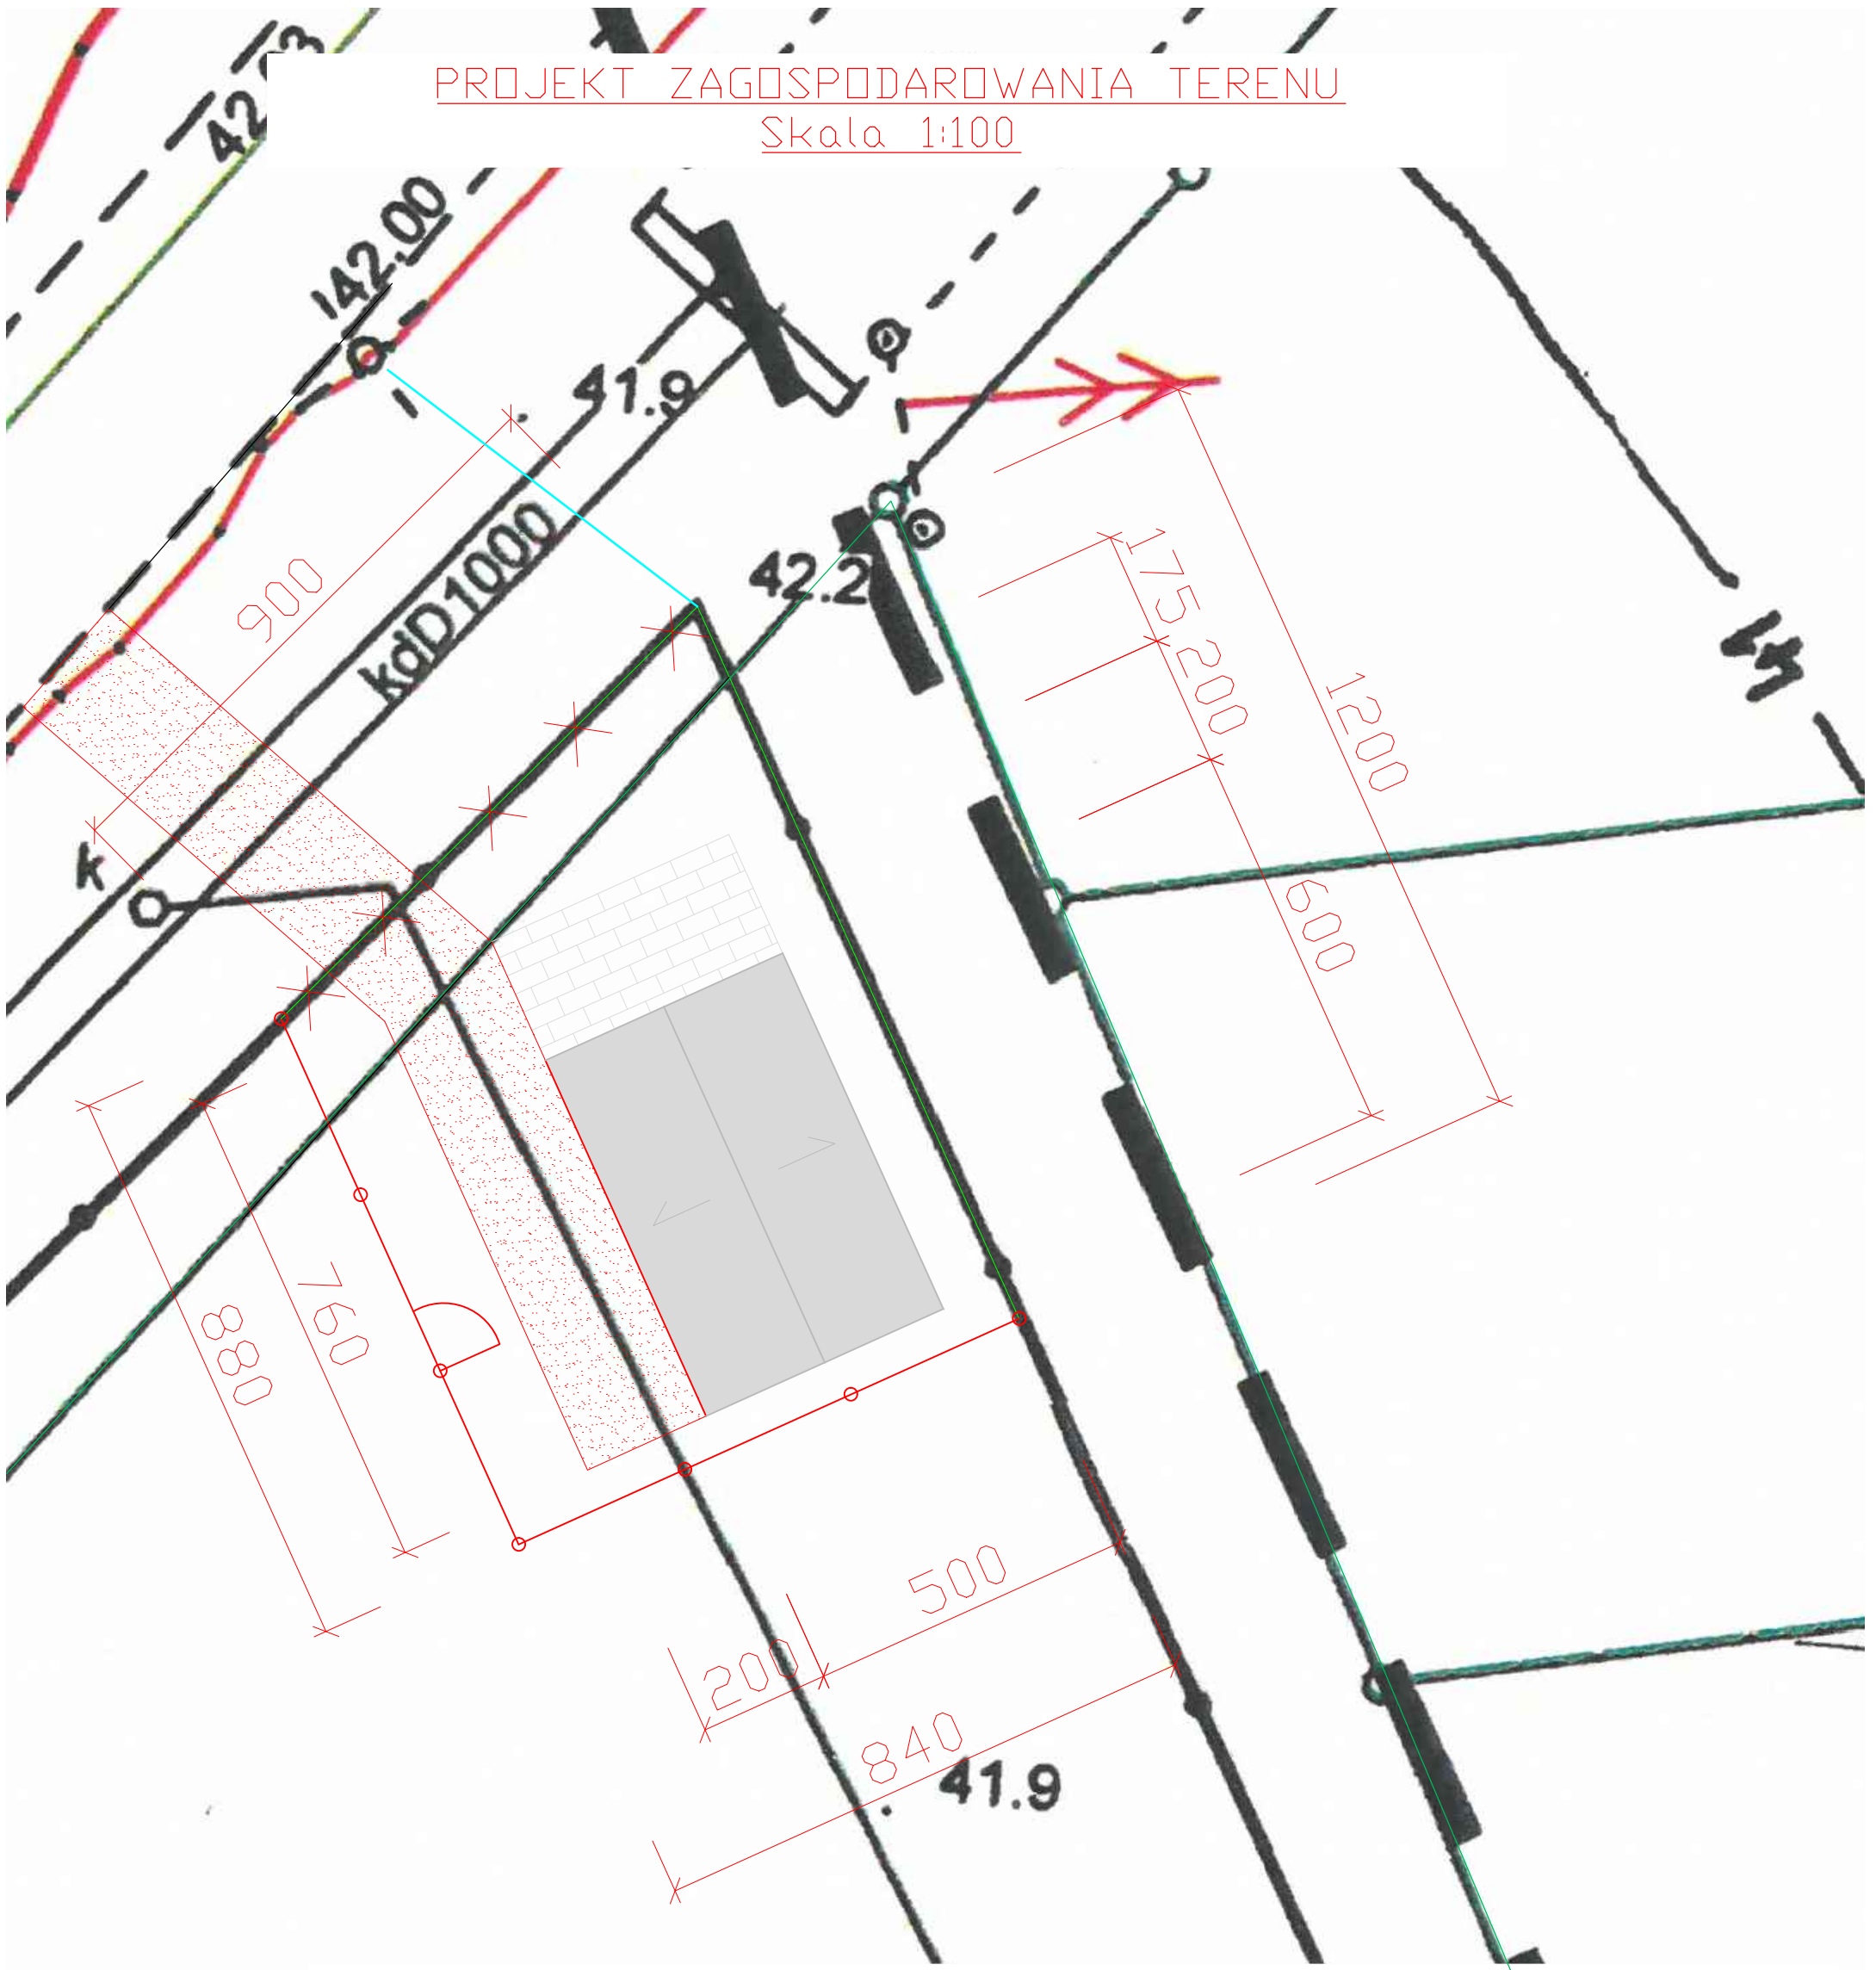

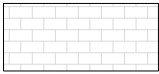
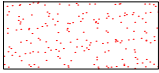



PROJEKT ZAGOSPODAROWANIA TERENU
Skala 1:100



LEGENDA:

-  projektowana wiata (wg odrębnego opracowania)
-  nawierzchnia utwardzona (wg odrębnego opracowania)
-  nawierzchnia z tłucznia
-  fragment ogrodzenia do rozbiórki
-  ogrodzenie projektowane
-  balustrady prefabrykowane