

MAPA DO CELÓW PROJEKTOWYCH

SKALA 1:500

Sekcje mapy: 6.187.18.15.2.1; 6.187.18.15.2.2; 6.187.18.10.4.4; 6.187.18.10.4.3

Kopia mapy zasadniczej uzupełniona pomiarem z dnia 20.12.2018 i 14.01.2019

Układ odniesienia współrzędnych płaskich: 2000 s.6

Układ odniesienia współrzędnych wysokościowych: Kronsztadt 86

Ks. rob. G 5/11/2018

ID: 6640.2088.2018

Data: 14.01.2018

Poświadczam się, że niniejszy dokument został opracowany w wyniku prac geodezyjnych i kartograficznych, których rezultaty zawiera aparat techniczny wpisany do ewidencji metrycznej państwowego zasobu geodezyjnego i kartograficznego

| | |
|---|------------------|
| Organ prowadzący państwowy zasób geodezyjny i kartograficzny | STAROSTA ŻNIŃSKI |
| Identyfikator ewidencyjny i numeracja zasobu - aparatu technicznego | P.0419.2019.126 |
| Data wpisania do ewidencji metrycznej zasobu | 21.01.2019 |
| Imię, nazwisko i podpis osoby reprezentującej organ | z up. STAROSTY |


Województwo: kujawsko-pomorskie
Powiat: żniński
Jednostka ewidencyjna: 041906_4, Żnin
Obręb: [0001] Żnin
Działka: 1718/11, 1719/2 i inne

BIURO GEODEZJI
Waldemar Tomasz Czarnecki
Biuro Terenowe w Grudziądzu
86-300 Grudziądz, al. 23 Stycznia 18
NIP 893-121-95-84, T 566 426 657

GEODETA PRACOWNIK
Waldemar J. Czarnecki
Upr. zaw. nr 17530


Waldemar J. Czarnecki
PEŁNOMOCNIK
Wydział Geodezji Kartografii,
Katastru i Nieruchomości

istniejące sieci gazowe itp

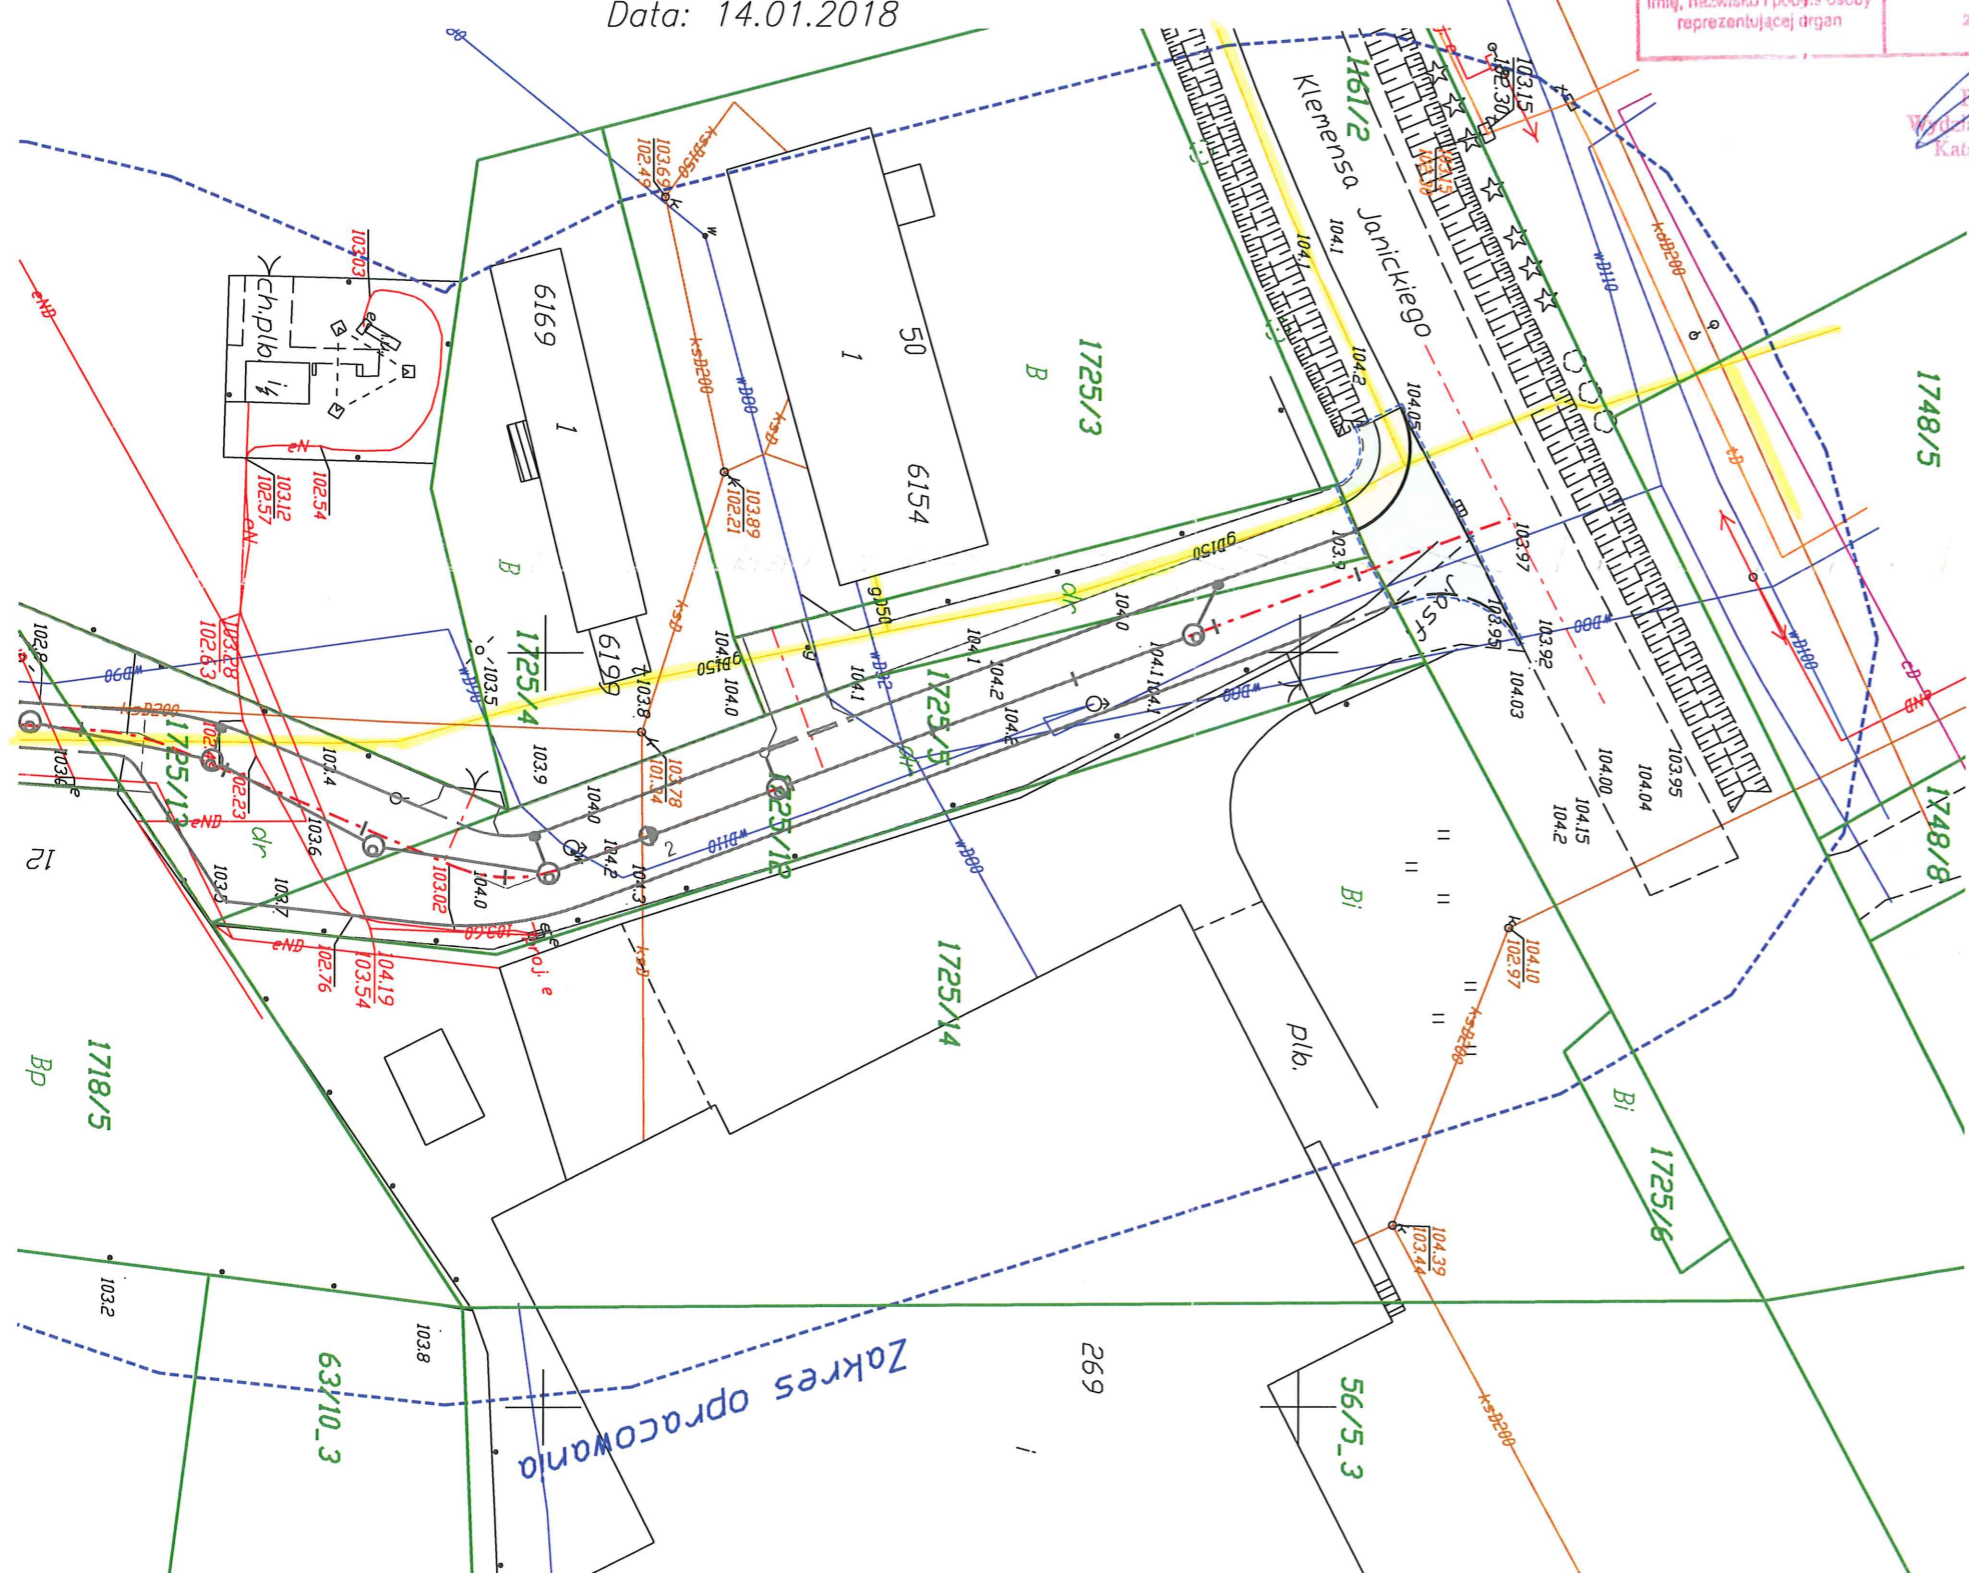

LEGENDA I OBJAŚNIENIA:

- oś drogi
- krawężnik betonowy najazdowy 15x22 cm
- krawężnik betonowy najazdowy 15x22 cm obniżony
- obrzeże betonowe 8x30 cm
- jezdnia - kostka betonowa gr. 8 cm - kolor grafitowy
- chodnik - kostka betonowa bezfazowa gr. 8 cm - kolor szary
- projektowana zieleń - humus
- obszar oddziaływania inwestycji

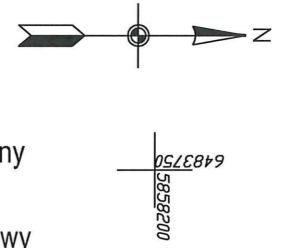

Potwierdzam zgodność z oryginałem mapy do celów projektowych

| | | | | |
|--|--|--|------------------|---|
| | Projektant: | MAKADAM Maciej Stachowicz ul. S. Rożanowicza 21 86-300 Grudziądz | Inwestor: | Urząd Miejski w Żninie ul. 700-lecia 39 88-400 Żnin |
| | Przebudowa zjazdu z drogi wojewódzkiej nr 251 na działkę nr 1725/12 (ul. Boczna), obr. 0001 w Żninie | | | |
| projektant - branża drogowa | mgr inż. Andrzej Stachowicz | GP.1.7342/324/TO/94 | data: 04.2019 r. | skala: 1:500 |
| sprawdzający - branża drogowa | mgr inż. Mariusz Andler | KUP/0036/POOD/07 | | |
| projektant - branża sanitarna | mgr inż. Michał Smoleński | POM/0239/POOS/13 | | |
| sprawdzający - branża sanitarna | mgr inż. Agnieszka Smoleńska | POM/0296/PBS/16 | | |
| PROJEKT ZAGOSPODAROWANIA TERENU | | | | Nr rys.: 2 |