


# OZNACZENIA

- Proj. nawierzchnia jezdni z betonu asfaltowego
- Proj. nawierzchnia wg odrębnego opracowania
- Proj. nawierzchnia mijanki z betonu asfaltowego
- Proj. nawierzchnia zjazdu z betonu asfaltowego
- 17/1 Działki na których przebiega inwestycja

 

## MAPA DO CELÓW PROJEKTOWYCH skala 1:500

woj: kujawsko-pomorskie  
powiat: żniński  
gmina: Żnin 041906\_5  
obręb: Skarbinie0028 , Rydlewo 0025  
dz.nr: 17/1 22/1  
ark. 6.186.18.03.4.2, 4; 04.11.12, 13, 3.1;  
6.187.18.24.14; 3.2, 3.4;

Część: 1  
ID: GN.6640.1941.2021  
Żnin, dnia: 21.10.2021

Poziomy układ geodezyjny: "2000" strefa 6 (18')  
Wysokościowy układ geodezyjny: „Kronsztadt 86”  
Mapę sporządzono na podstawie pomiaru uzupełniającego i aktualizacji mapy zasadniczej  
numerycznej ark: 6.186.18.03.4.2, 4; 04.11.12, 13, 3.1;  
6.187.18.24.14; 3.2, 3.4;  
analogowej ark: 364.124.034, 041, 364.122.241


Ne wykazano się obiektom w terenie których nie wykazano na obliczeniach i nie uwzględniono w niniejszym dokumencie. Nie zostały zgłoszone do inwentaryzacji geodezyjnej.

Świadomy odpowiedzialności karnej za złożenie fałszywego oświadczenia, oświadczam że niniejszy dokument (nr zgłoszenia w Podzok - ID GN: 6640.1941.2021 z dnia 26.08.2021r.) opracowany w wyniku prac geodezyjnych i kartograficznych uzyskał pozytywny wynik weryfikacji wydany przez Starostę Żnińskiego. Nr protokołu weryfikacji: GN.6640.1941.2021 - 11524 z dnia 26.11.2021r.

Zakład Usług Geodezyjnych  
Tomasz Wysocki  
48-400 Żnin, ul. 700-lecia 41  
NIP 562 103-26-77, REG. 340304588  
tel. 665 628 064

**GEODETA**  
Tomasz Wysocki  
ul. Sołki  
uprawnienia zawodowe nr 14336

Wykonawca prac geodezyjnych

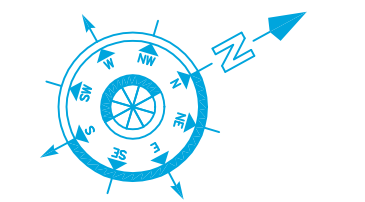

Biuro Inżynieryjno - Techniczne <b>"K I E R"</b> 62-200 Gniezno Os. Wł. Łokietka 18/5 tel. (061) 425 22 11 lub 507 172 128 NIP 784-125-99-64 REGON 634460624	Inwestor Gmina Żnin ul. 700-lecia 39 88-400 Żnin
--	---

OBIEKT: Przebudowa drogi gminnej nr 130214C Żnin - Skarbinie

RYSUNEK: Plan zagospodarowania terenu cz.3					Nr 2.3
STANOWISKO	IMIĘ I NAZWISKO	Nr UPR.	DATA	PODPIS	
Kier. projektu	mgr inż. Macyszczak Lebedyński	164/88/PW	xii 2021		
Projektant	mgr inż. Iwona Lebedyńska	WP/01229	xii 2021		
Opis. i doposaż.		FM/0218			
Asystent proj.	inż. Janusz Lebedyński		xii 2021		
BRANŻA Drogiowa	STADIUM Pg	ROK OPR. 2021	NR ZLEC. 1-500	SKALA 1:500	EGZEMPLARZ