

WOJ. KUJAWSKO-POMORSKIE
powiat: żniński
gmina: Żnin 041905_4
obręb: Żnin 0001
dz.m.: 394/3, 405/1, 392, 26/48, 27/25
ork: 6187181411, 13/31

ID: 6640_2017
Zm., dnia: 08/2017

Pracowni ul. Kołomyjskiej 200W str. 6 (89)
Wysokościowy układ geodezyjny „Krajowy” 85’
Kopie sporządzone na podstawie pomiaru
uzupełniono i aktualizacji mapy zasadniczej
ork: 364122884/ 0933, 12/23, 14/11, 12/4, 14/3

Konieczność wykonania bez ustalenia
dotyczyli siłownością granic
wymiarów i kątów między
niezależnie od siebie
niezależnie od siebie
niezależnie od siebie
niezależnie od siebie


Zakład Usług Geodezyjnych
Tomasz Wójcik
ul. Toruńska 4
85-200 Żnin, ul. Toruńska 4
85-200 Żnin, ul. Toruńska 4
tel. 955 67 5 084

Opis inwestycji:
STARSOJA ŻNIŃSKI
P041920/F...1492...
31.08.2017
z up. STARSOJA ŻNIŃSKI

Władca: Gmina Żnin
Kameralni i Niekameralni

LEGENDA

- granica działki
- 46/7 numer działki
- nawierzchnia z kostki betonowej starej h=8cm
- wraz z nową podbudową
- nawierzchnia chodnika z kostki betonowej
- pełnej typu Legia gr. 6 cm kolor szary
- nawierzchnia ścieżki rowerowej z betonu asfaltowego AC8S
- krawężnik betonowy 15x30x100cm nowy
- krawężnik nożkowy 15x22x100cm nowy
- obrzeże betonowe 8x30x100cm

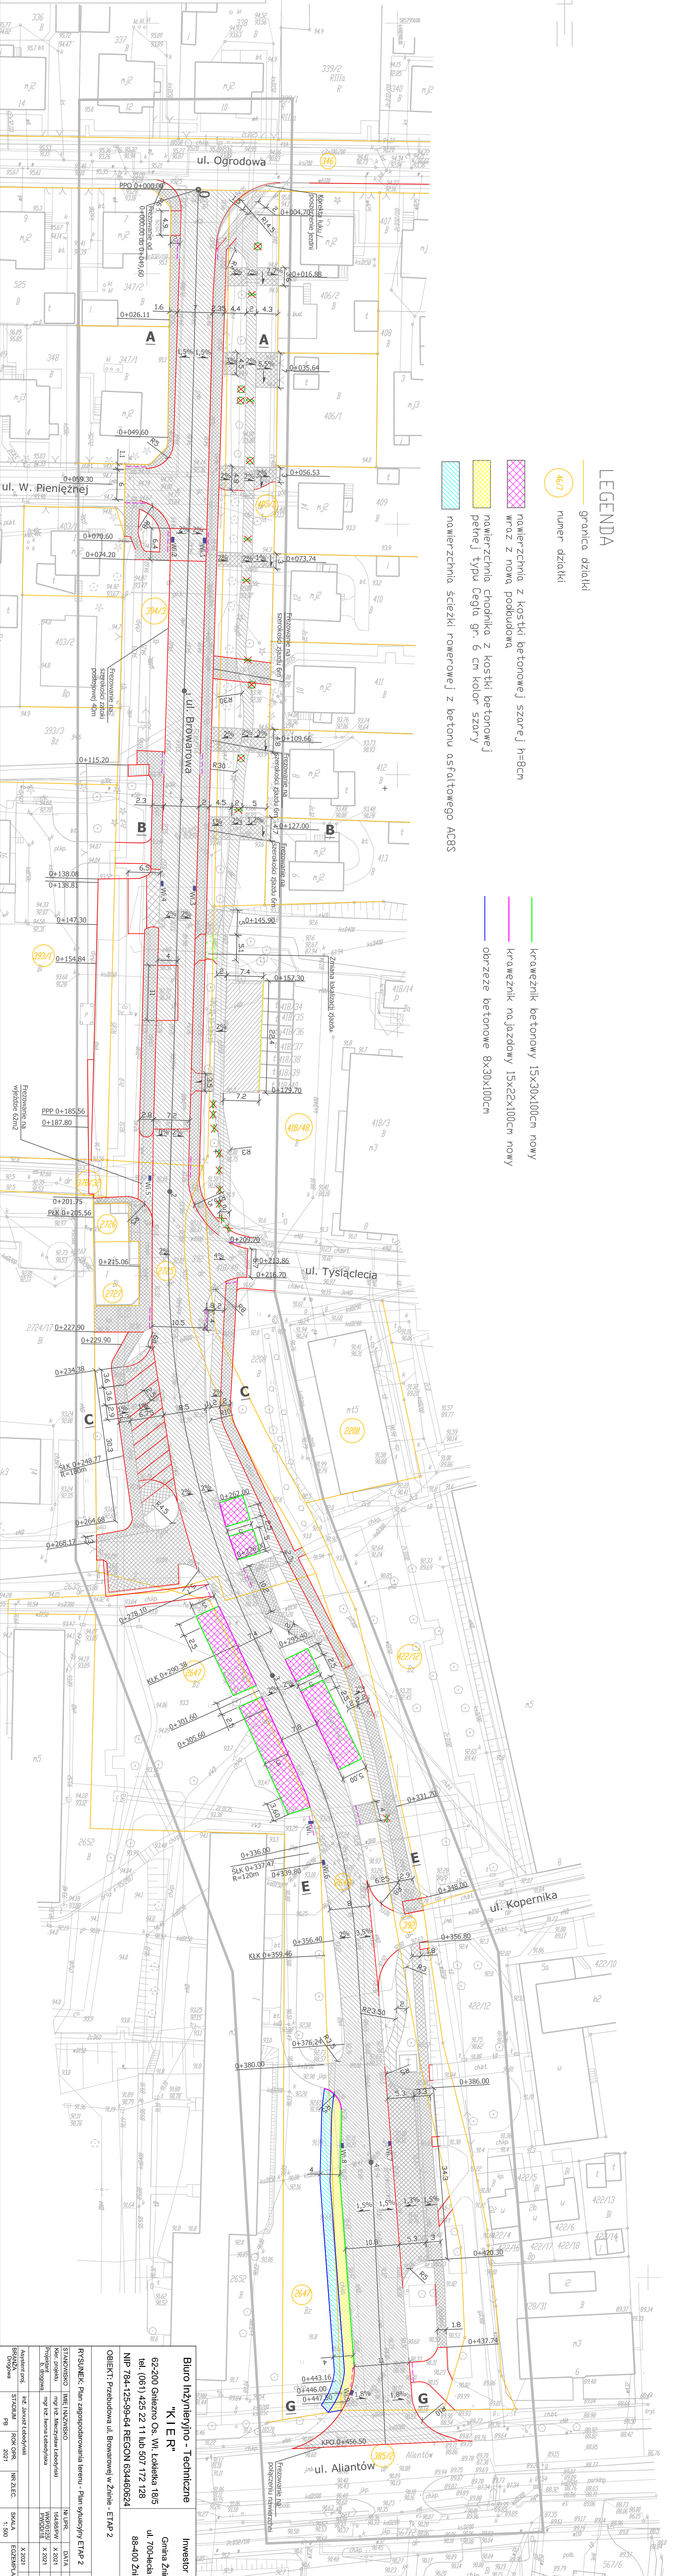

Biurowo Inżynieryjno - Techniczne
"K I E R"
62-200 Głogowo Os. Wł. Łokietka 18/5
tel. (061) 425 22 11 lub 507 172 128
NIP 784-125-99-64 REGON 634460624
OBJEKT: Przebudowa ul. Browarowej w Żninie - ETAP 2

Investor
Gmina Żnin
ul. Toruńska 39
85-400 Żnin

RYSUNEK: Plan zagospodarowania terenu - Plan sytuacyjny ETAP 2 Nr 2
STANDARDOWO IMIĘ INŻYNIERSKIE
Kier. projektu mgr inż. Michał Szwed Łódź
Projektant mgr inż. Iwona Lebedzińska
Data wydania 31.08.2017
WYKONANO 31.08.2017
Autent. inż. inż. Janusz Łachowicz
BIS/2017 STADIUM RG OKR. OKR. KRZ. ZLEC. SKALA 1:500
Egzemplarz