



PRZEKROJ A - A skala 1:50

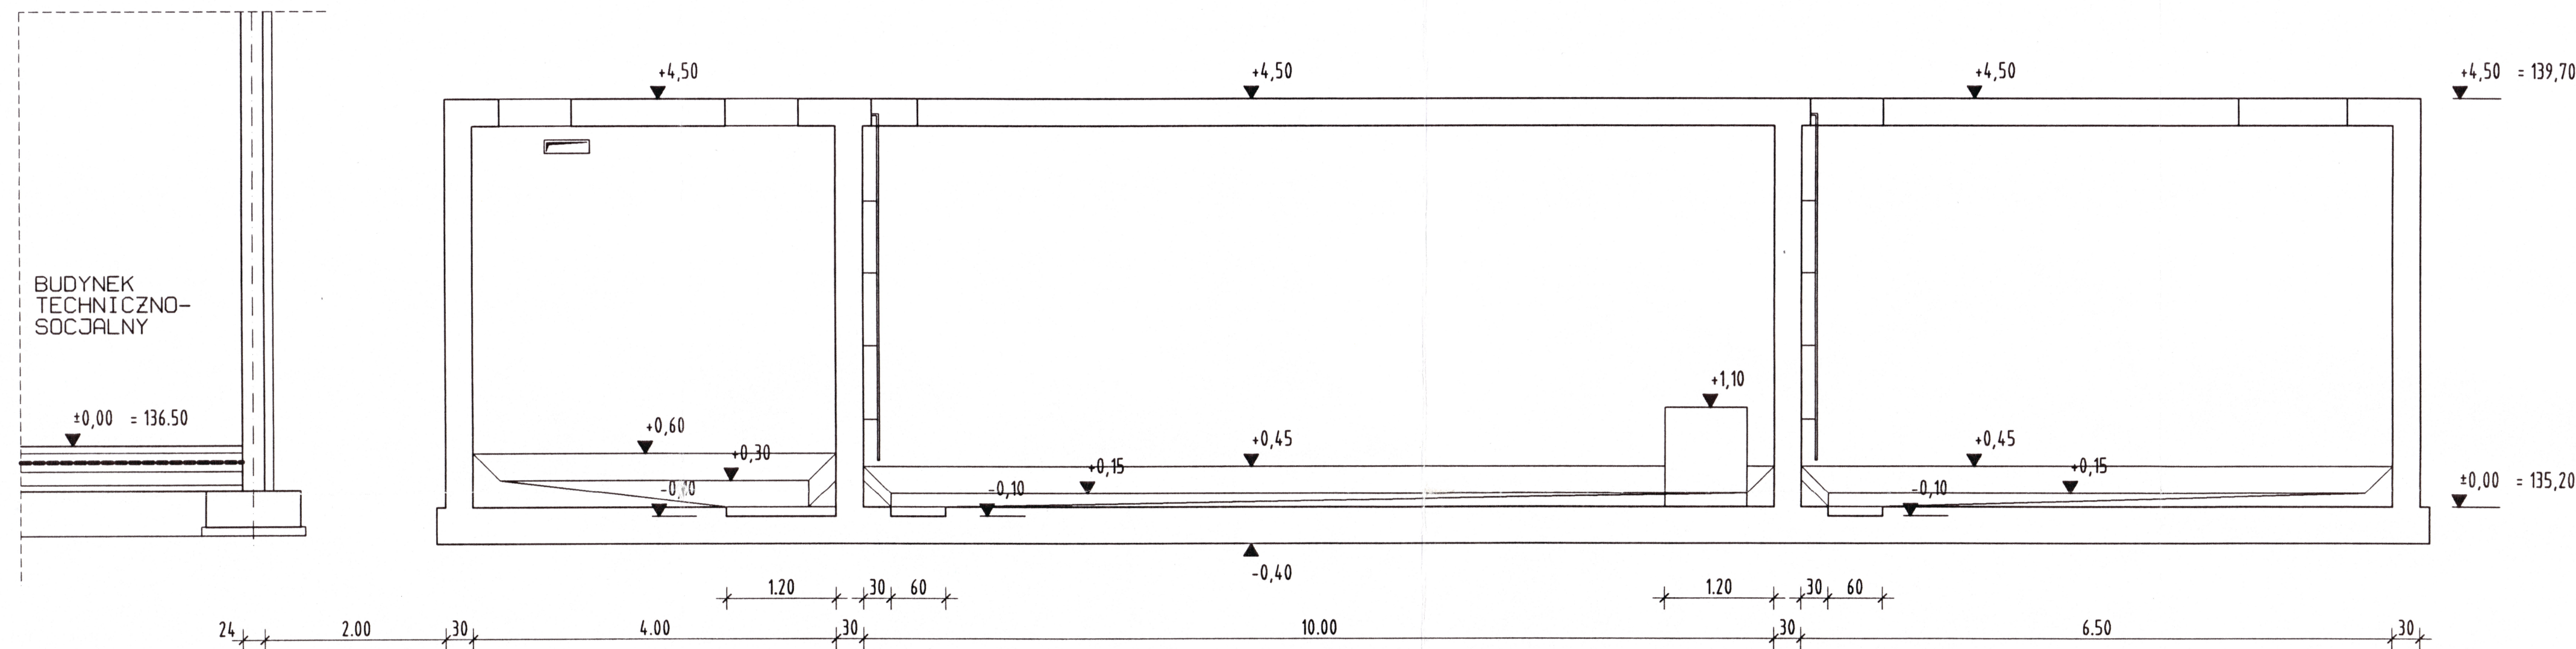

PRZEKROJ B - B skala 1:50

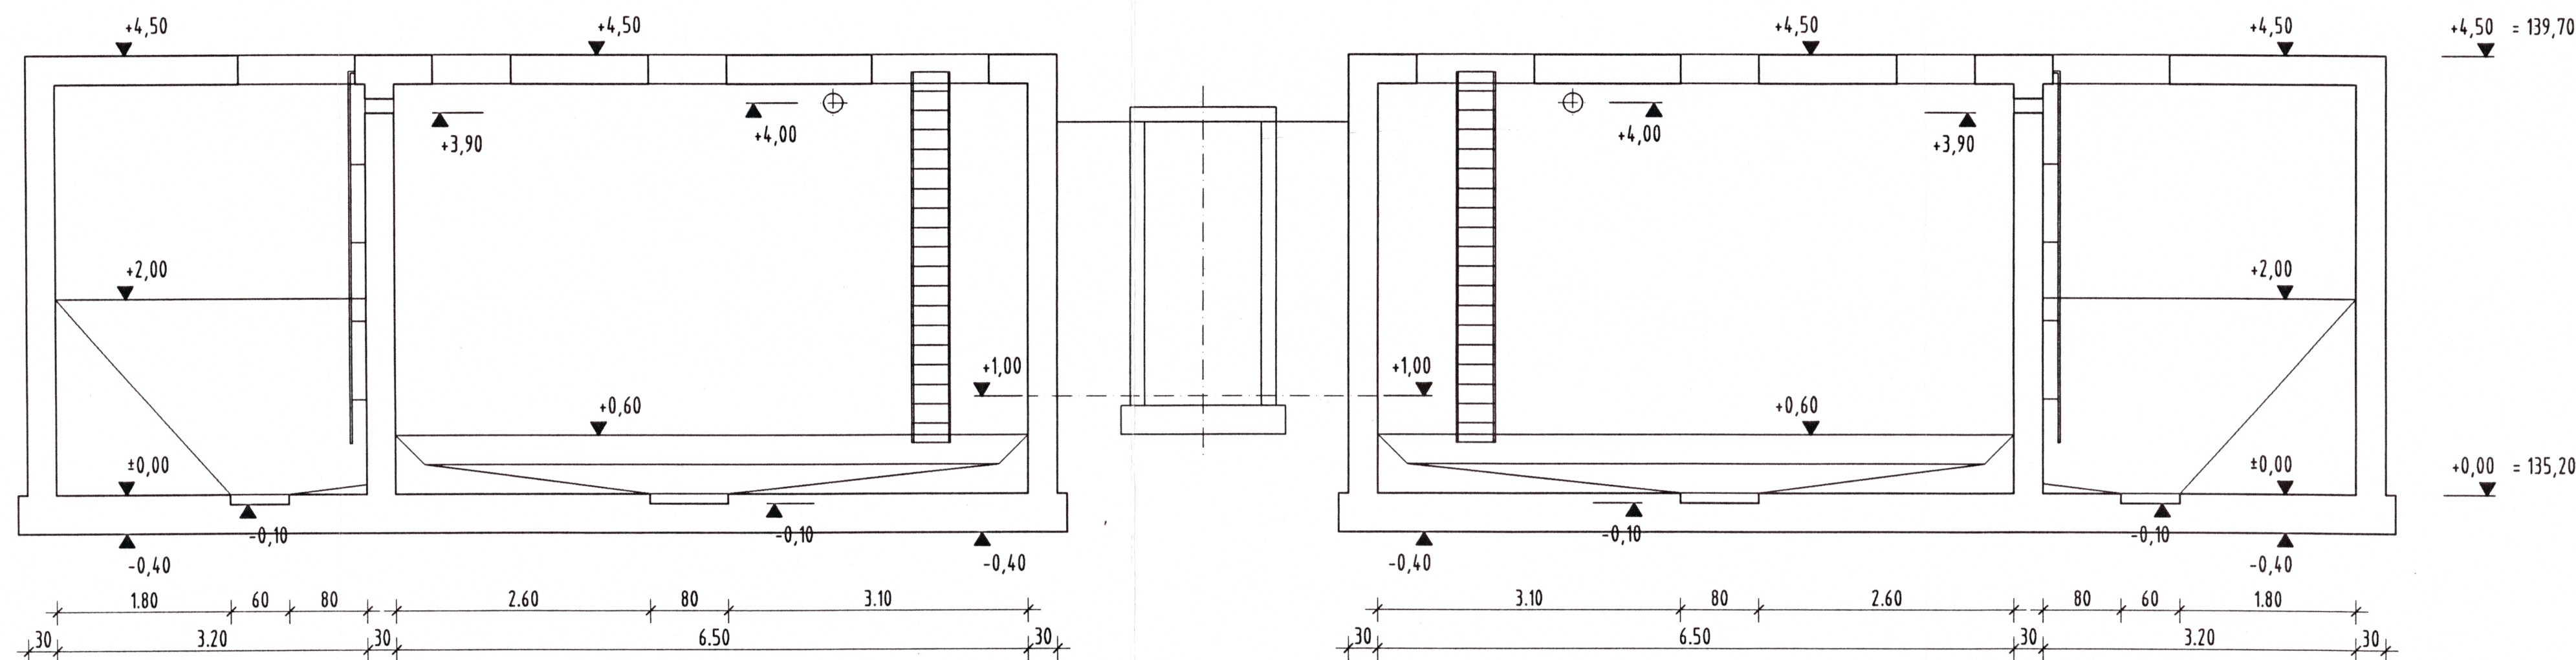

BETON BH35 - W-8, F 100  
BETON B10  
STAL ZBROJENIOWA A-III (34GS)  
STAL PROFILOWA St3SX  
ELEKTRODY EB 1,50 i EA 14,6

PRZEKROJE skala 1:50

|  |                                |                           |                   |
|--|--------------------------------|---------------------------|-------------------|
| BIURO PROJEKTÓW INŻYNIERII ŚRODOWISKA I MELIORACJI |                                |                           |                   |
| "EKOPROJEKT" Sp. z o.o. w Zielonej Górze           |                                |                           |                   |
| OBIEKT Rozbudowa oczyszczalni ścieków w Koźlicach  |                                |                           |                   |
| ADRES  | gm. Gaworzycze                 | pow. Polkowice            | woj. dolnośląskie |
| STADIUM  | projekt budowlany i wykonawczy |                           |                   |
| NAZWA RYSUNKU                                      | Zbiornik Reaktora - przekroje  |                           |                   |
| PROJEKTOWAŁ  | mgr inż. I. Krasucka           | mgr inż. J. Basista       | SKALA 1:50        |
| SPECJALNOŚĆ  | konstr. bud.                   | konstr. bud.              | SPRAWDZIŁ         |
| NR UPRAWNIEN                                       | 75/91/Zg w pełnym zakresie     | 1/68/Zg w pełnym zakresie | EGZ. NR 4C        |
| PODPIS   |                                |                           |                   |
| DATA   | 2001 - 06                      | 2001 - 06                 |                   |