


Plan sytuacyjny - koncepcja

skala 1:1000

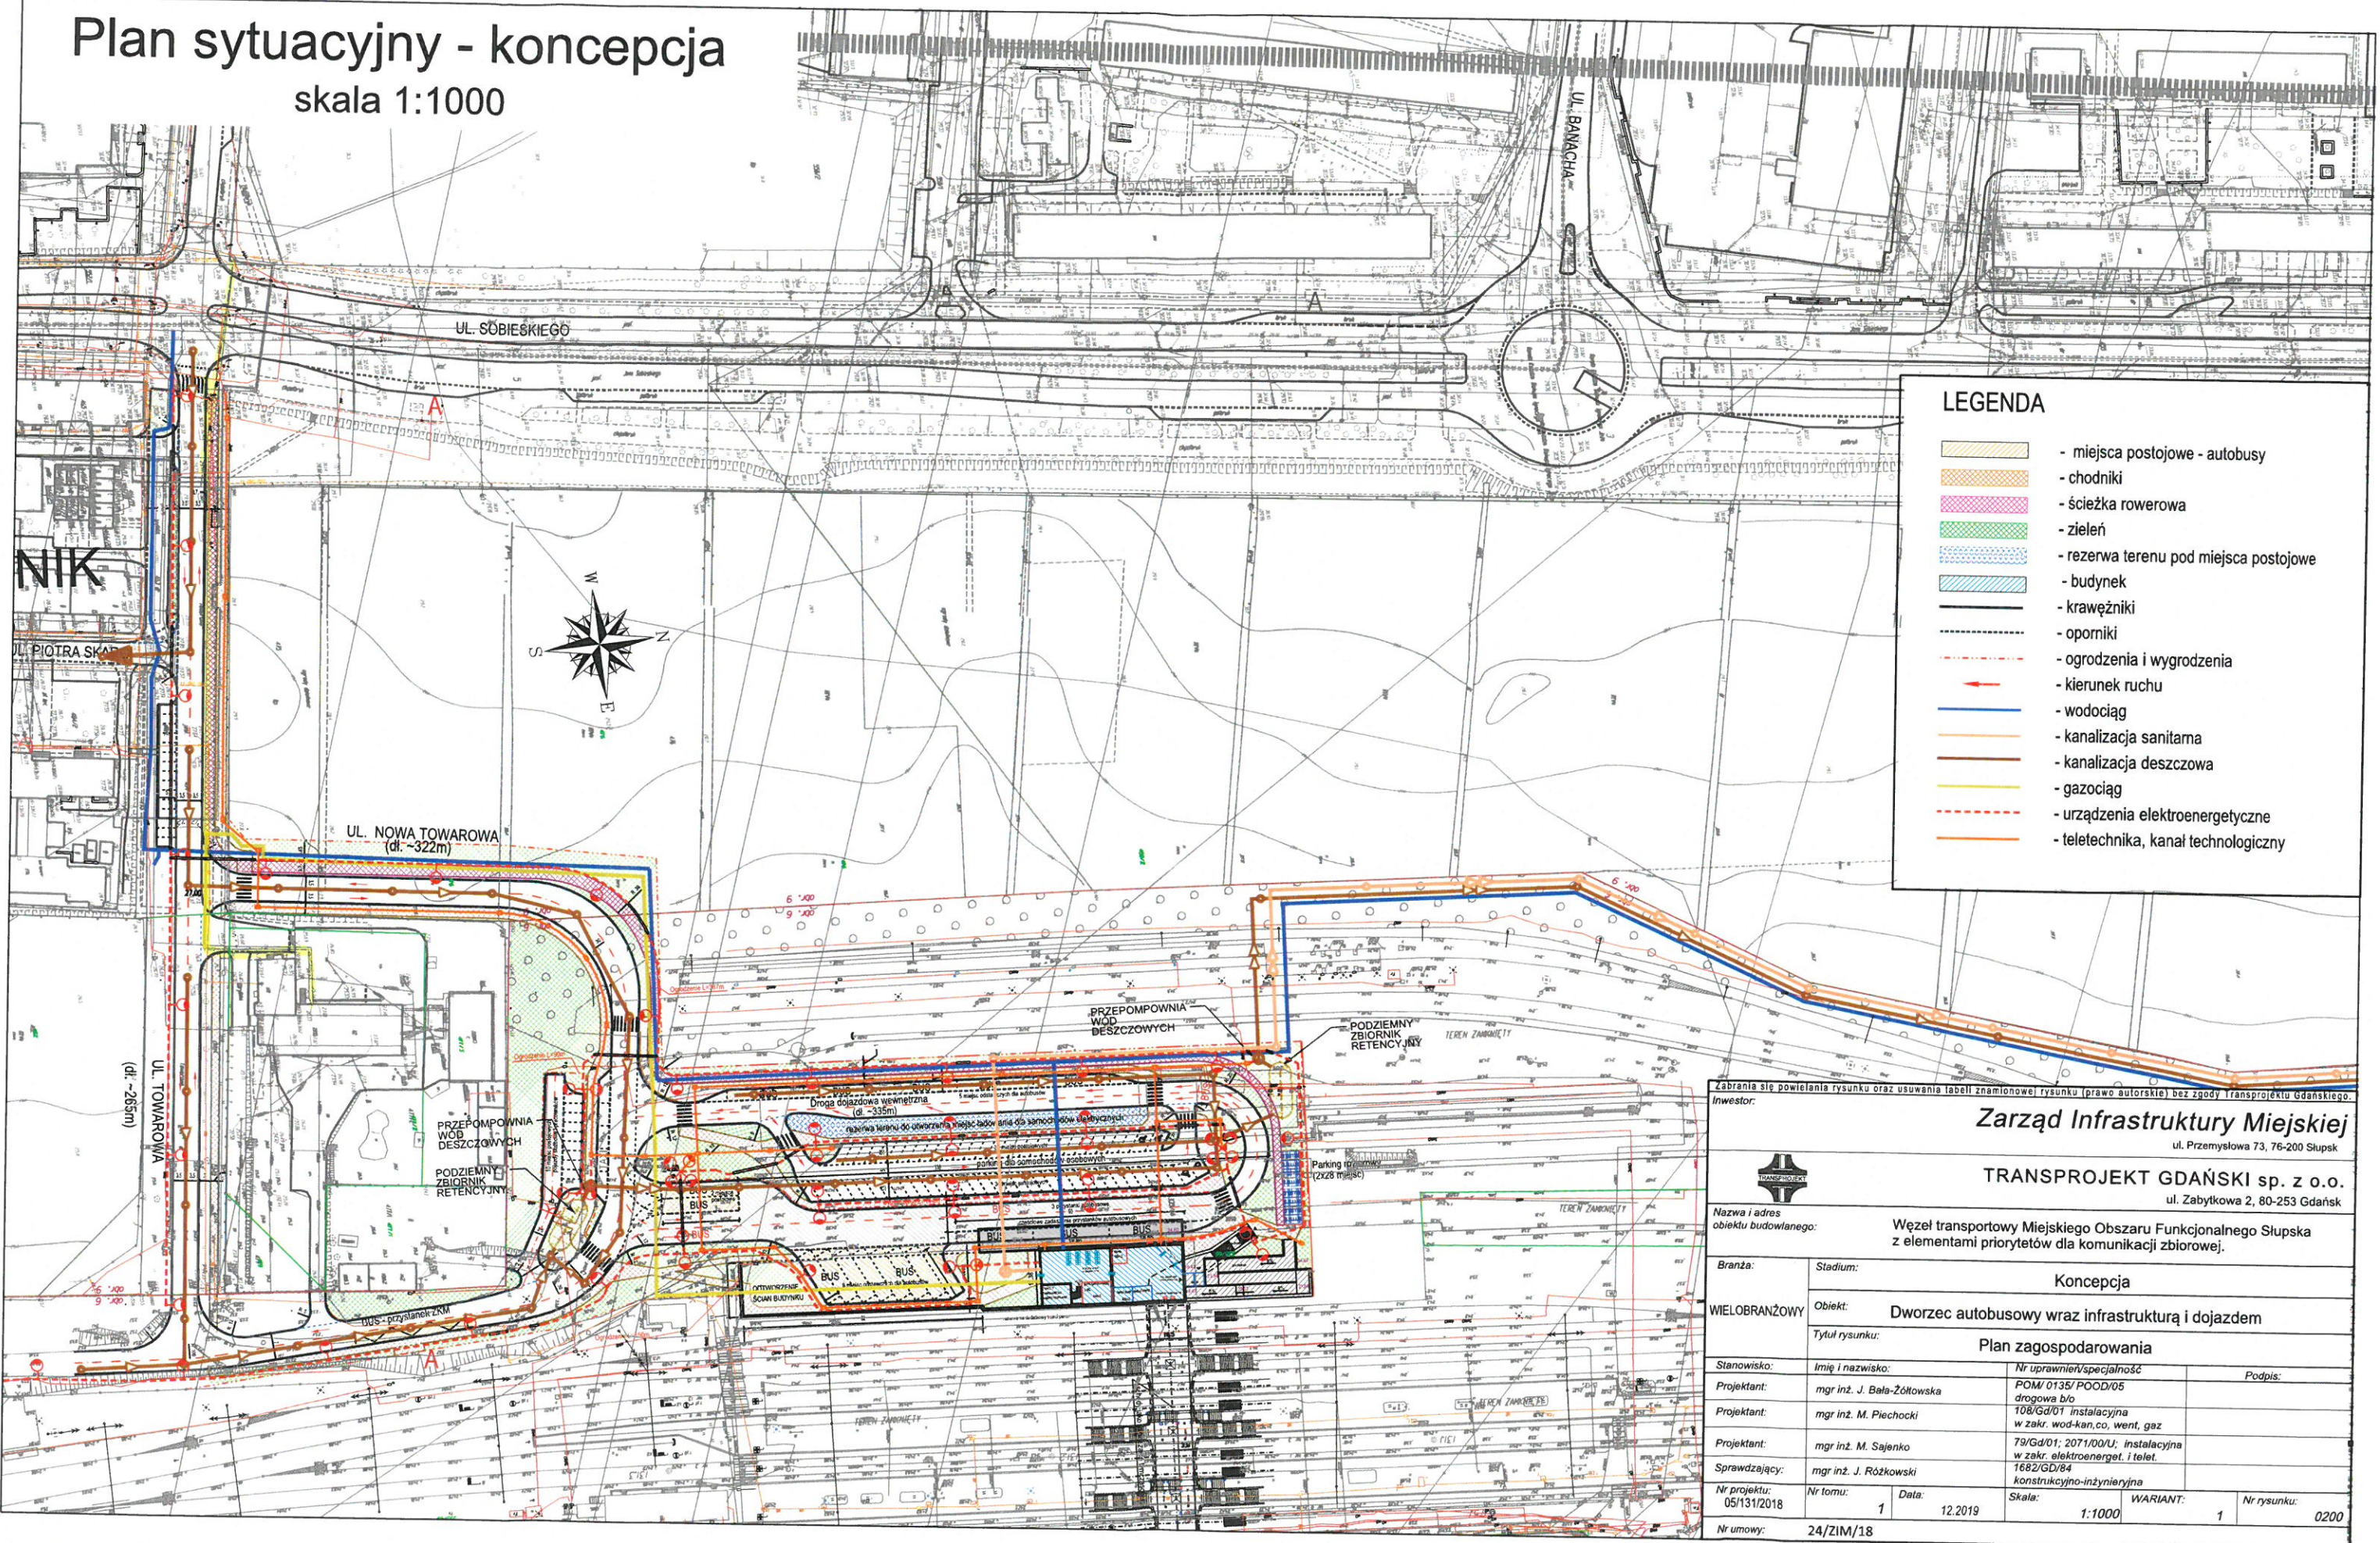

LEGENDA

- miejsca postojowe - autobusy
- chodniki
- ścieżka rowerowa
- zieleń
- rezerwa terenu pod miejsca postojowe
- budynek
- krawężniki
- oporniki
- ogrodzenia i wygradzenia
- kierunek ruchu
- wodociąg
- kanalizacja sanitarna
- kanalizacja deszczowa
- gazociąg
- urządzenia elektroenergetyczne
- teletechnika, kanał technologiczny

Zabrania się powielania rysunku oraz usuwania tabeli znamionowej rysunku (prawo autorskie) bez zgody Transprojektu Gdańskiego.

Investor: **Zarząd Infrastruktury Miejskiej**
ul. Przemysłowa 73, 76-200 Słupsk

TRANSPROJEKT GDAŃSKI sp. z o.o.
ul. Zabytkowa 2, 80-253 Gdańsk

Nazwa i adres obiektu budowlanego: **Węzeł transportowy Miejskiego Obszaru Funkcjonalnego Słupska z elementami priorytetów dla komunikacji zbiorowej.**

Branża: **WIELOBRANŻOWY** Stadium: **Koncepcja**

Obiekt: **Dworzec autobusowy wraz infrastrukturą i dojazdem**

Tytuł rysunku: **Plan zagospodarowania**

Stanowisko:	Imię i nazwisko:	Nr uprawnień/specjalność:	Podpis:
Projektant:	mgr inż. J. Bała-Zółkowska	POM/0135/POOD/05 drogowa b/o	
Projektant:	mgr inż. M. Piechocki	T08/Gd/01 instalacyjna w zakr. wod-kan, co, went, gaz	
Projektant:	mgr inż. M. Sajenko	79/Gd/01; 2071/00/U; instalacyjna w zakr. elektroenerget. i telet.	
Sprawdzający:	mgr inż. J. Różkowski	1682/GD/84 konstrukcyjno-inżynierska	

Nr projektu: 05/131/2018 Nr tomu: 1 Data: 12.2019 Skala: 1:1000 WARIANT: 1 Nr rysunku: 0200

Nr umowy: 24/ZIM/18