


RZUT PIWNICY
SKALA 1:150

PIWNICA			
Lp.	Nazwa pomieszczenia	Powierzchnia użytkowa [m ²]	Wysokość pomieszczenia [m]
0.01	Wiatrołap	4,35	2,80
0.02	Korytarz 1	35,69	2,80
0.03	WC	2,53	2,80
0.04	Maszynownia	4,73	2,80
0.05	Korytarz 2	16,30	2,40
0.06	Kuchnia	32,17	2,54
0.07	Pom. gospodarcze	9,26	2,28
0.08	Przedśionek	2,10	2,40
0.09	Wentylatornia	7,53	2,40
0.10	Magazyn bieżący	7,32	2,40
0.11	Magazyn	18,44	2,40
0.12	Przygotownia	15,83	2,40
0.13	Korytarz 3	8,79	2,40
0.14	WC	10,53	2,40
0.15	Szatnia	3,53	2,40
0.16	Magazyn	13,27	2,40
0.17	Korytarz 4	18,69	2,03
0.18	Sala konferencyjna	23,58	2,03
0.19	Pom. gospodarcze	16,39	2,03
0.20	Pracownia 1	5,37	2,03
0.21	Pracownia 2	36,85	2,20
0.22	Przedśionek 2	2,69	2,35
0.23	Przedśionek 3	6,93	2,44
0.24	Łazienka	4,94	2,44
0.25	WC	1,03	2,44
0.26	Kotłownia	69,09	2,46
0.27	Magazyn opału	12,57	2,46
0.28	Magazyn opału	4,59	2,46
SUMA		395,09	

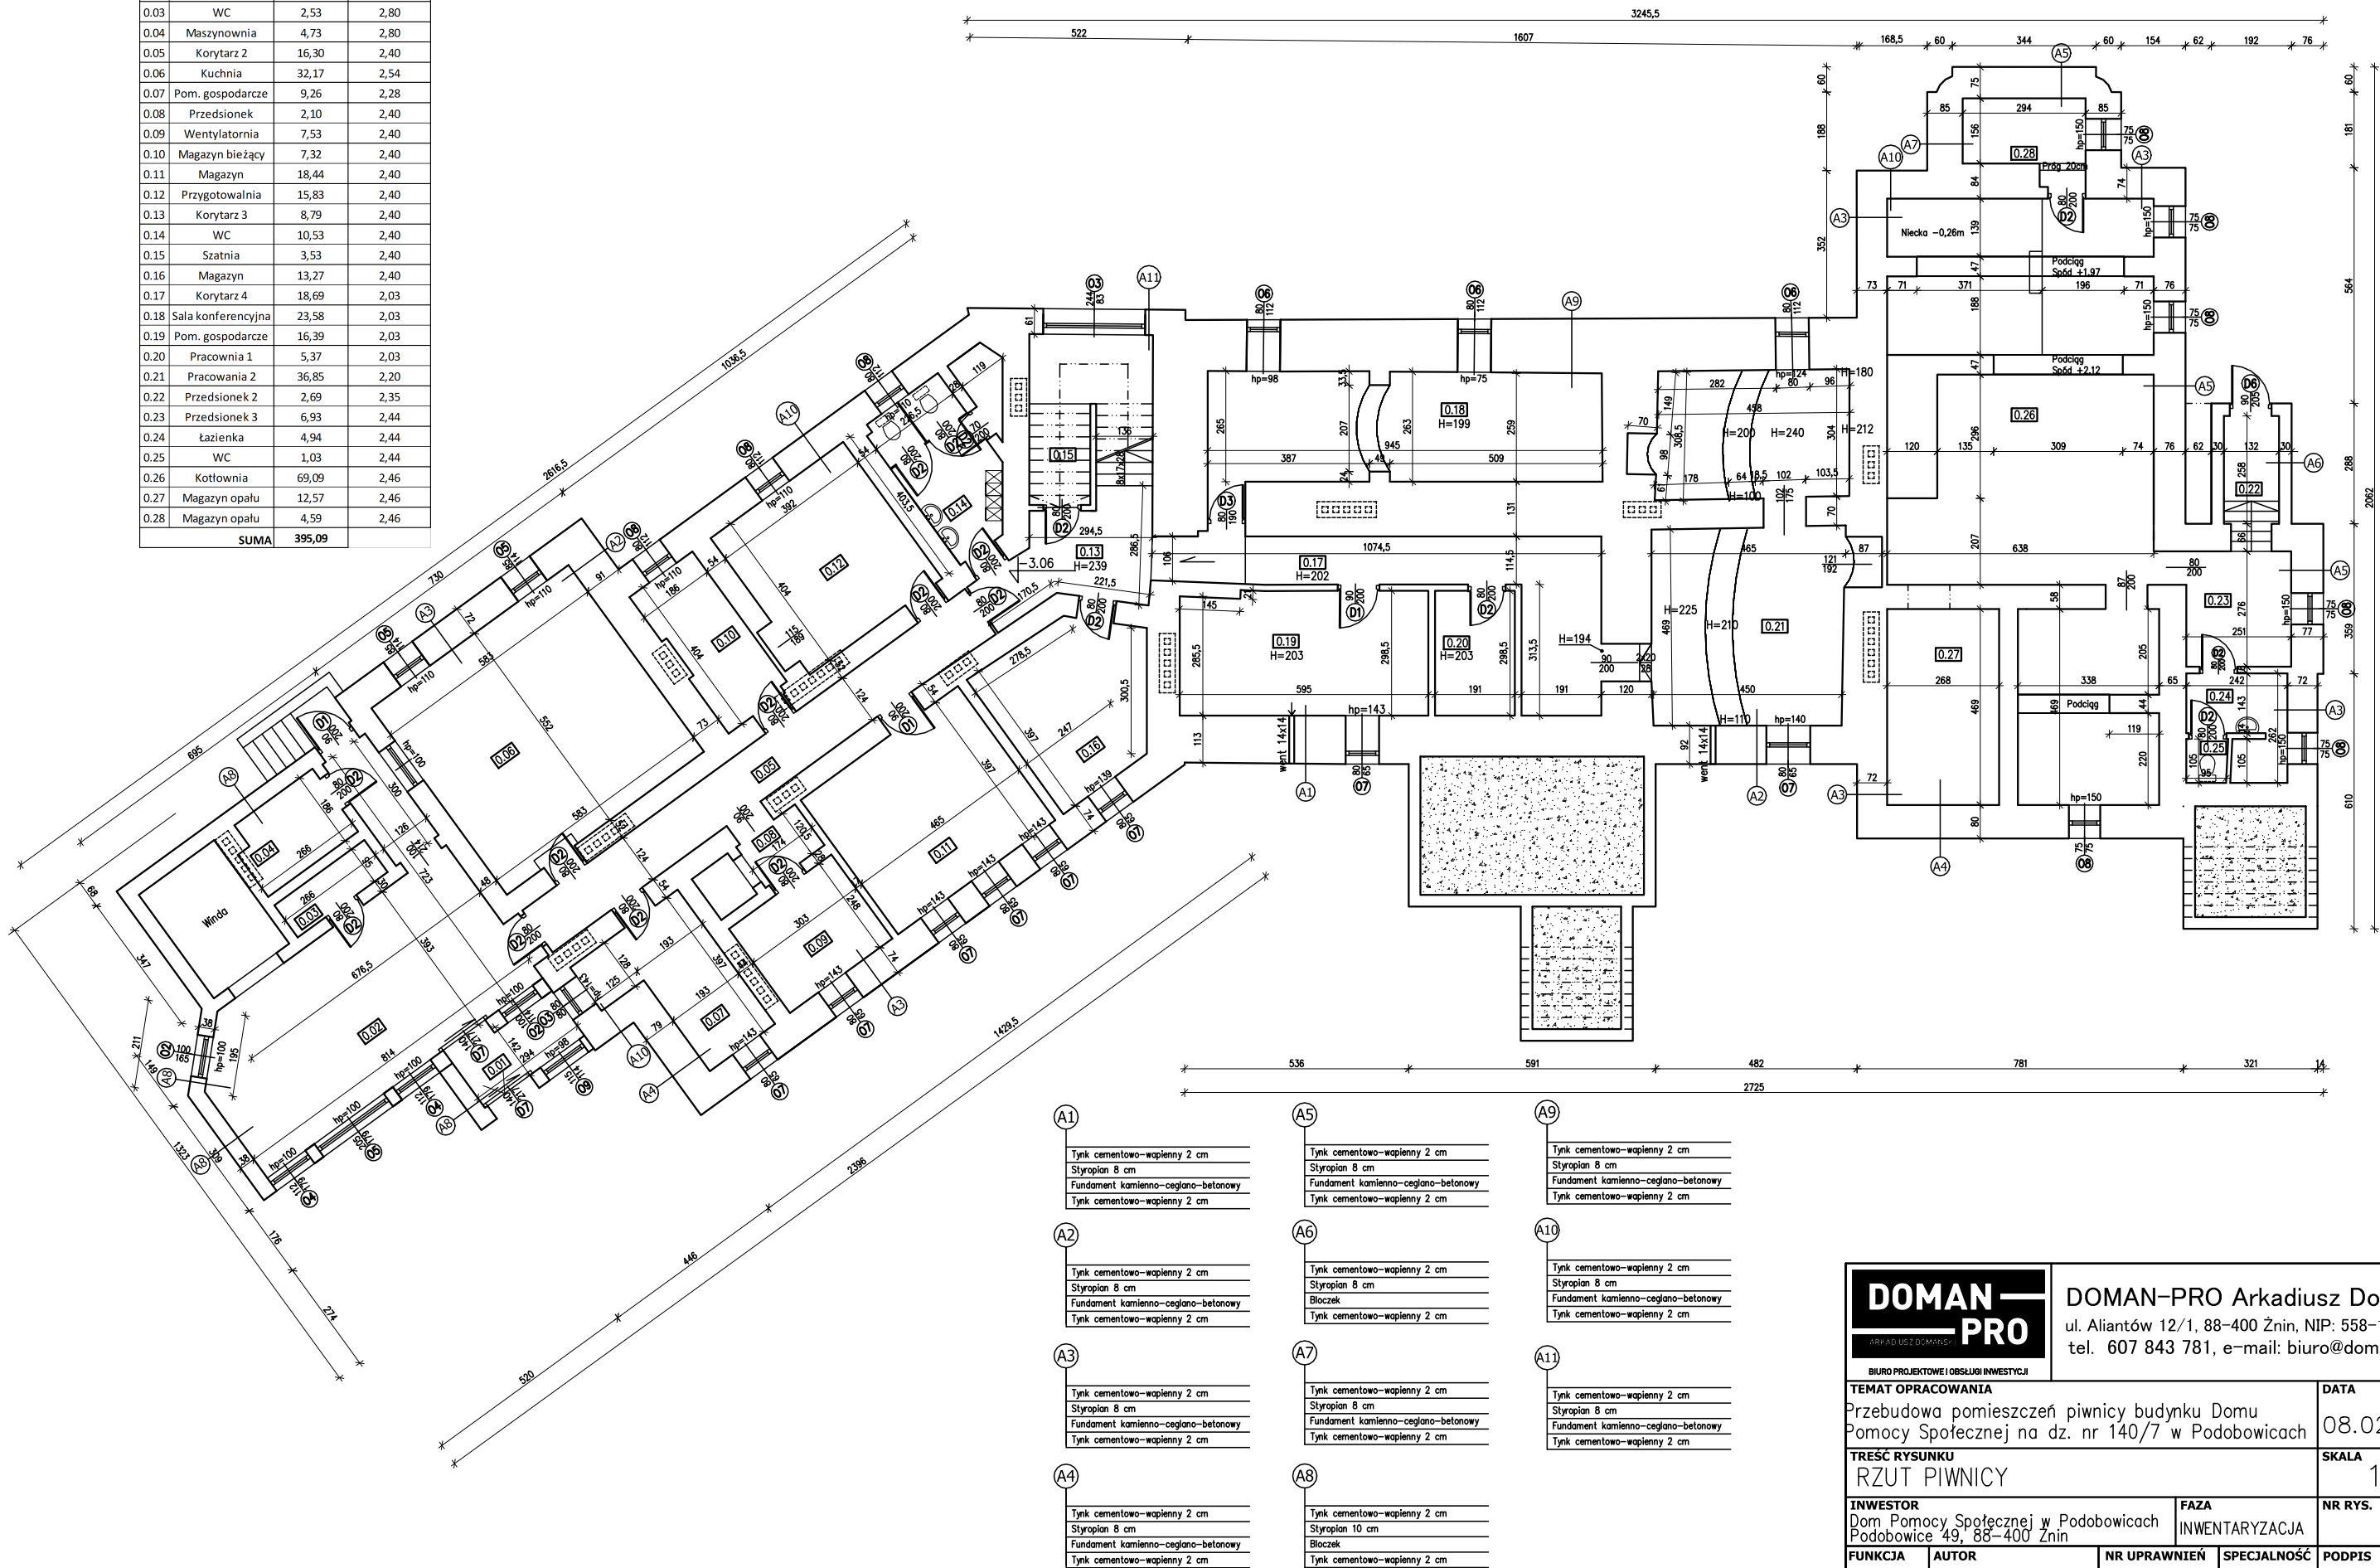

<div>DOMAN — PRO</div> <div>ARKADIUSZ DOMAŃSKI</div> <div>BIURO PROJEKTOWE I OBSŁUGI INWESTYCJI</div>		<div>DOMAN-PRO Arkadiusz Domański</div> <div>ul. Aliantów 12/1, 88-400 Żnin, NIP: 558-170-90-90</div> <div>tel. 607 843 781, e-mail: biuro@doman-pro.pl</div>	
TEMAT OPRACOWANIA		DATA	
Przebudowa pomieszczeń piwnicy budynku Domu Pomocy Społecznej na dz. nr 140/7 w Podobowicach		08.02.2022r.	
TREŚĆ RYSUNKU		SKALA	
RZUT PIWNICY		1:150	
INWESTOR		FAZA	NR RYS.
Dom Pomocy Społecznej w Podobowicach		INWENTARYZACJA	1
Podobowice 49, 88-400 Żnin			
FUNKCJA	AUTOR	NR UPRAWNIEŃ	SPECJALNOŚĆ
PROJEKTANT	mgr inż. Arkadiusz Domański	KUP/0003/PBKb/16	KONSTRUKCJA
PODPIS			
Rysunek wykonano przy pomocy programu ZWCAD+ 2019, BeSTCAD 2019			