


Rzut parteru
skala 1:50

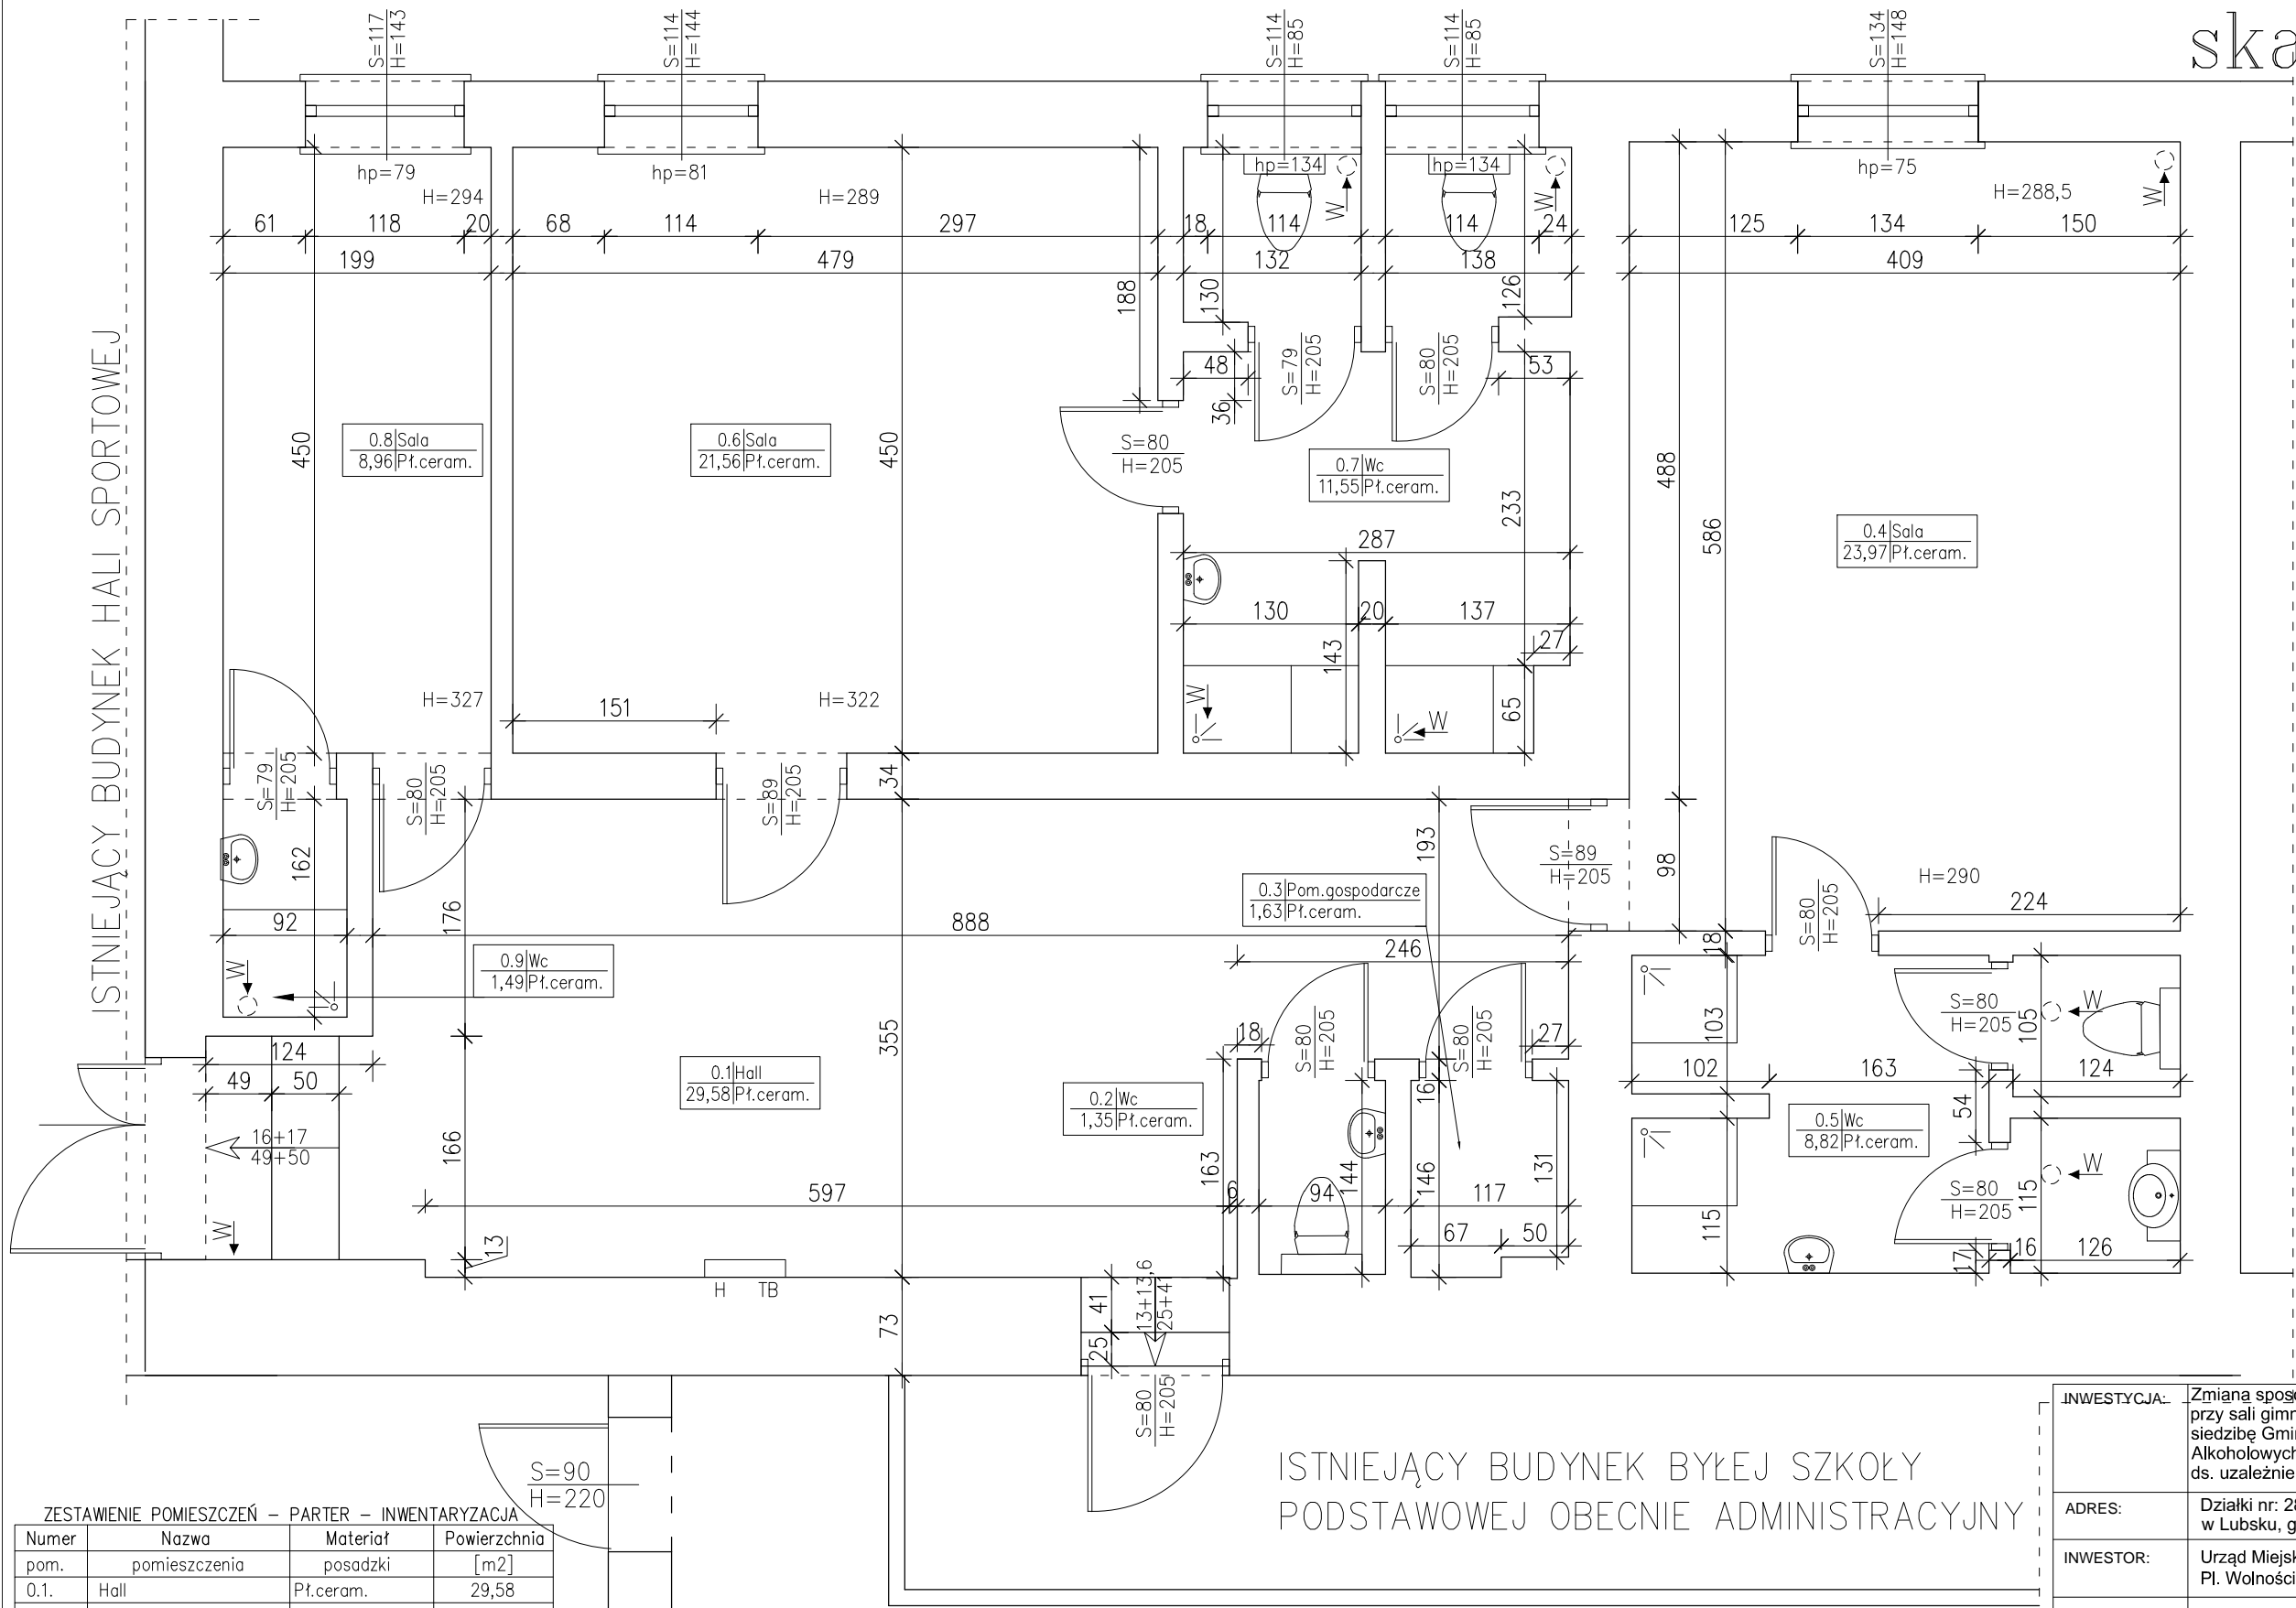

ZESTAWIENIE POMIESZCZEŃ - PARTER - INWENTARYZACJA			
Numer pom.	Nazwa pomieszczenia	Materiał posadzki	Powierzchnia [m2]
0.1.	Hall	Pł.ceram.	29,58
0.2.	Wc	Pł.ceram.	1,35
0.3.	Pom.gospodarcze	Pł.ceram.	1,63
0.4.	Sala	Pł.ceram.	23,97
0.5.	Wc	Pł.ceram.	8,82
0.6.	Sala	Pł.ceram.	21,56
0.7.	Wc	Pł.ceram.	11,55
0.8.	Sala	Pł.ceram.	8,96
0.9.	Wc	Pł.ceram.	1,49
Razem			108,91

ISTNIEJĄCY BUDYNEK BYŁEJ SZKOŁY
PODSTAWOWEJ OBECNIE ADMINISTRACYJNY

INWESTYCJA:	Zmiana sposobu użytkowania istniejących pomieszczeń przy sali gimnastycznej przy ul. Tkackiej w Lubsku na siedzibę Gminnej Komisji Rozwiązywania Problemów Alkoholowych oraz Punkt Informacyjno - Konsultacyjny ds. uzależnień i przemocy w rodzinie	
ADRES:	Działki nr: 283/10, 283/2 i 285 przy ul. Tkackiej w Lubsku, gm. Lubsko	
INWESTOR:	Urząd Miejski w Lubsku Pl. Wolności 1, 68-300 Lubsko	
PROJEKTANT:	mgr inż. Maciej Górniak Upr. bud. do projektowania bez ograniczeń w specjalności konstrukcyjnej nr ewid. LBS/0073/PWOK/08	
RYSUNEK:	INWENTARYZACJA - RZUT PRZYZIEMIA	
ETAP/BRANŻA:	INWENTARYZACJA/ ARCHITEKTURA	
SKALA:	1:50	NUMER RYSUNKU: 3.0.
DATA:	28.10.2021r.	