

MAPA DO CELÓW PROJEKTOWYCH

skala 1:500

ID zgł: GN.6641.448.2024
 województwo: łódzkie
 powiat: opoczyński
 gmina: 100705_2, Paradyż
 obręb: 0019 Solec
 działka nr: 248/2, 249/2, 250/2, 251/2, 252/2

Układ współrzędnych "PL-2000"
 Poziom odniesienia "PL-EVRF2007-NH"
 Sekcje: 7.152.13.08.2.1, 7.152.13.08.2.3

Mapa służy do celów projektowych w zakresie opracowania i stanowi załącznik do projektu.
 Stan aktualności na 06.03.2024r
 Mapę opracowano na podstawie baz danych otrzymanych z PODGiK w Opocznie oraz pomiaru uzupełniającego.

sporządził:

Poświadczam, że niniejszy dokument został opracowany w wyniku prac geodezyjnych i kartograficznych, które załączony jest do niniejszego projektu. Informuję, że jestem świadomy odpowiedzialności za złożenie fałszywego oświadczenia.	
Identyfikator zgłoszenia prac geodezyjnych	GN.6641.448.2024
Organ służby geodezyjnej, który otrzymał zgłoszenie	Starosta Opoczyński
Wykonawca prac geodezyjnych	Kompas Łukasz Gwadera
Numer oraz data sporządzenia dokumentu zawierającego wynik pozytywnej weryfikacji	Protokół weryfikacji numer GN.6641.448.2024_1 z dnia 11.03.2024r.
Imię i nazwisko oraz numer uprawnień zawodowych kierownika prac	mgr inż. Łukasz Gwadera Numer uprawnień 21935 (1,2)

KOMPAS
 Łukasz Gwadera
 Biernackiego 5, 26-300 Opoczno
 NIP 768-165-21-20


geodeta uprawniony
 mgr inż. Łukasz Gwadera
 numer uprawnień 21935 (1,2)

Opoczno, dnia 06.03.2024


Nie wyklucza się istnienia w terenie innych nie wskazanych na niniejszej mapie urządzeń podziemnych, które nie były zgłoszone do inwentaryzacji lub o których brak jest informacji w instytucjach branżowych. Granice działek wkreślono na podstawie danych ewidencji gruntów.

Punkty osnowy geodezyjnej podlegają ochronie.

(Prawo Geod. i Kart. – Ust. z dn. 17.05.1989r., Rozp. MSWiA w sprawie ochrony znaków geodezyjnych, grawimetrycznych i magnetycznych z dn. 15.04.1999r.)

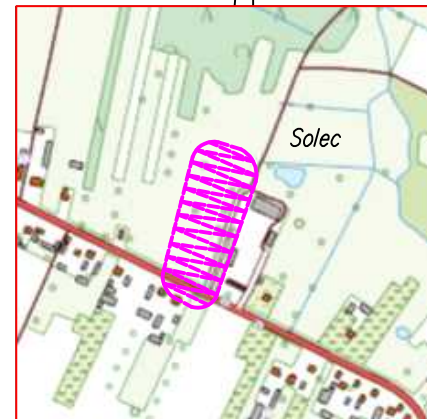

SZKIC ORIENTACYJNY
 SKALA 1:10 000

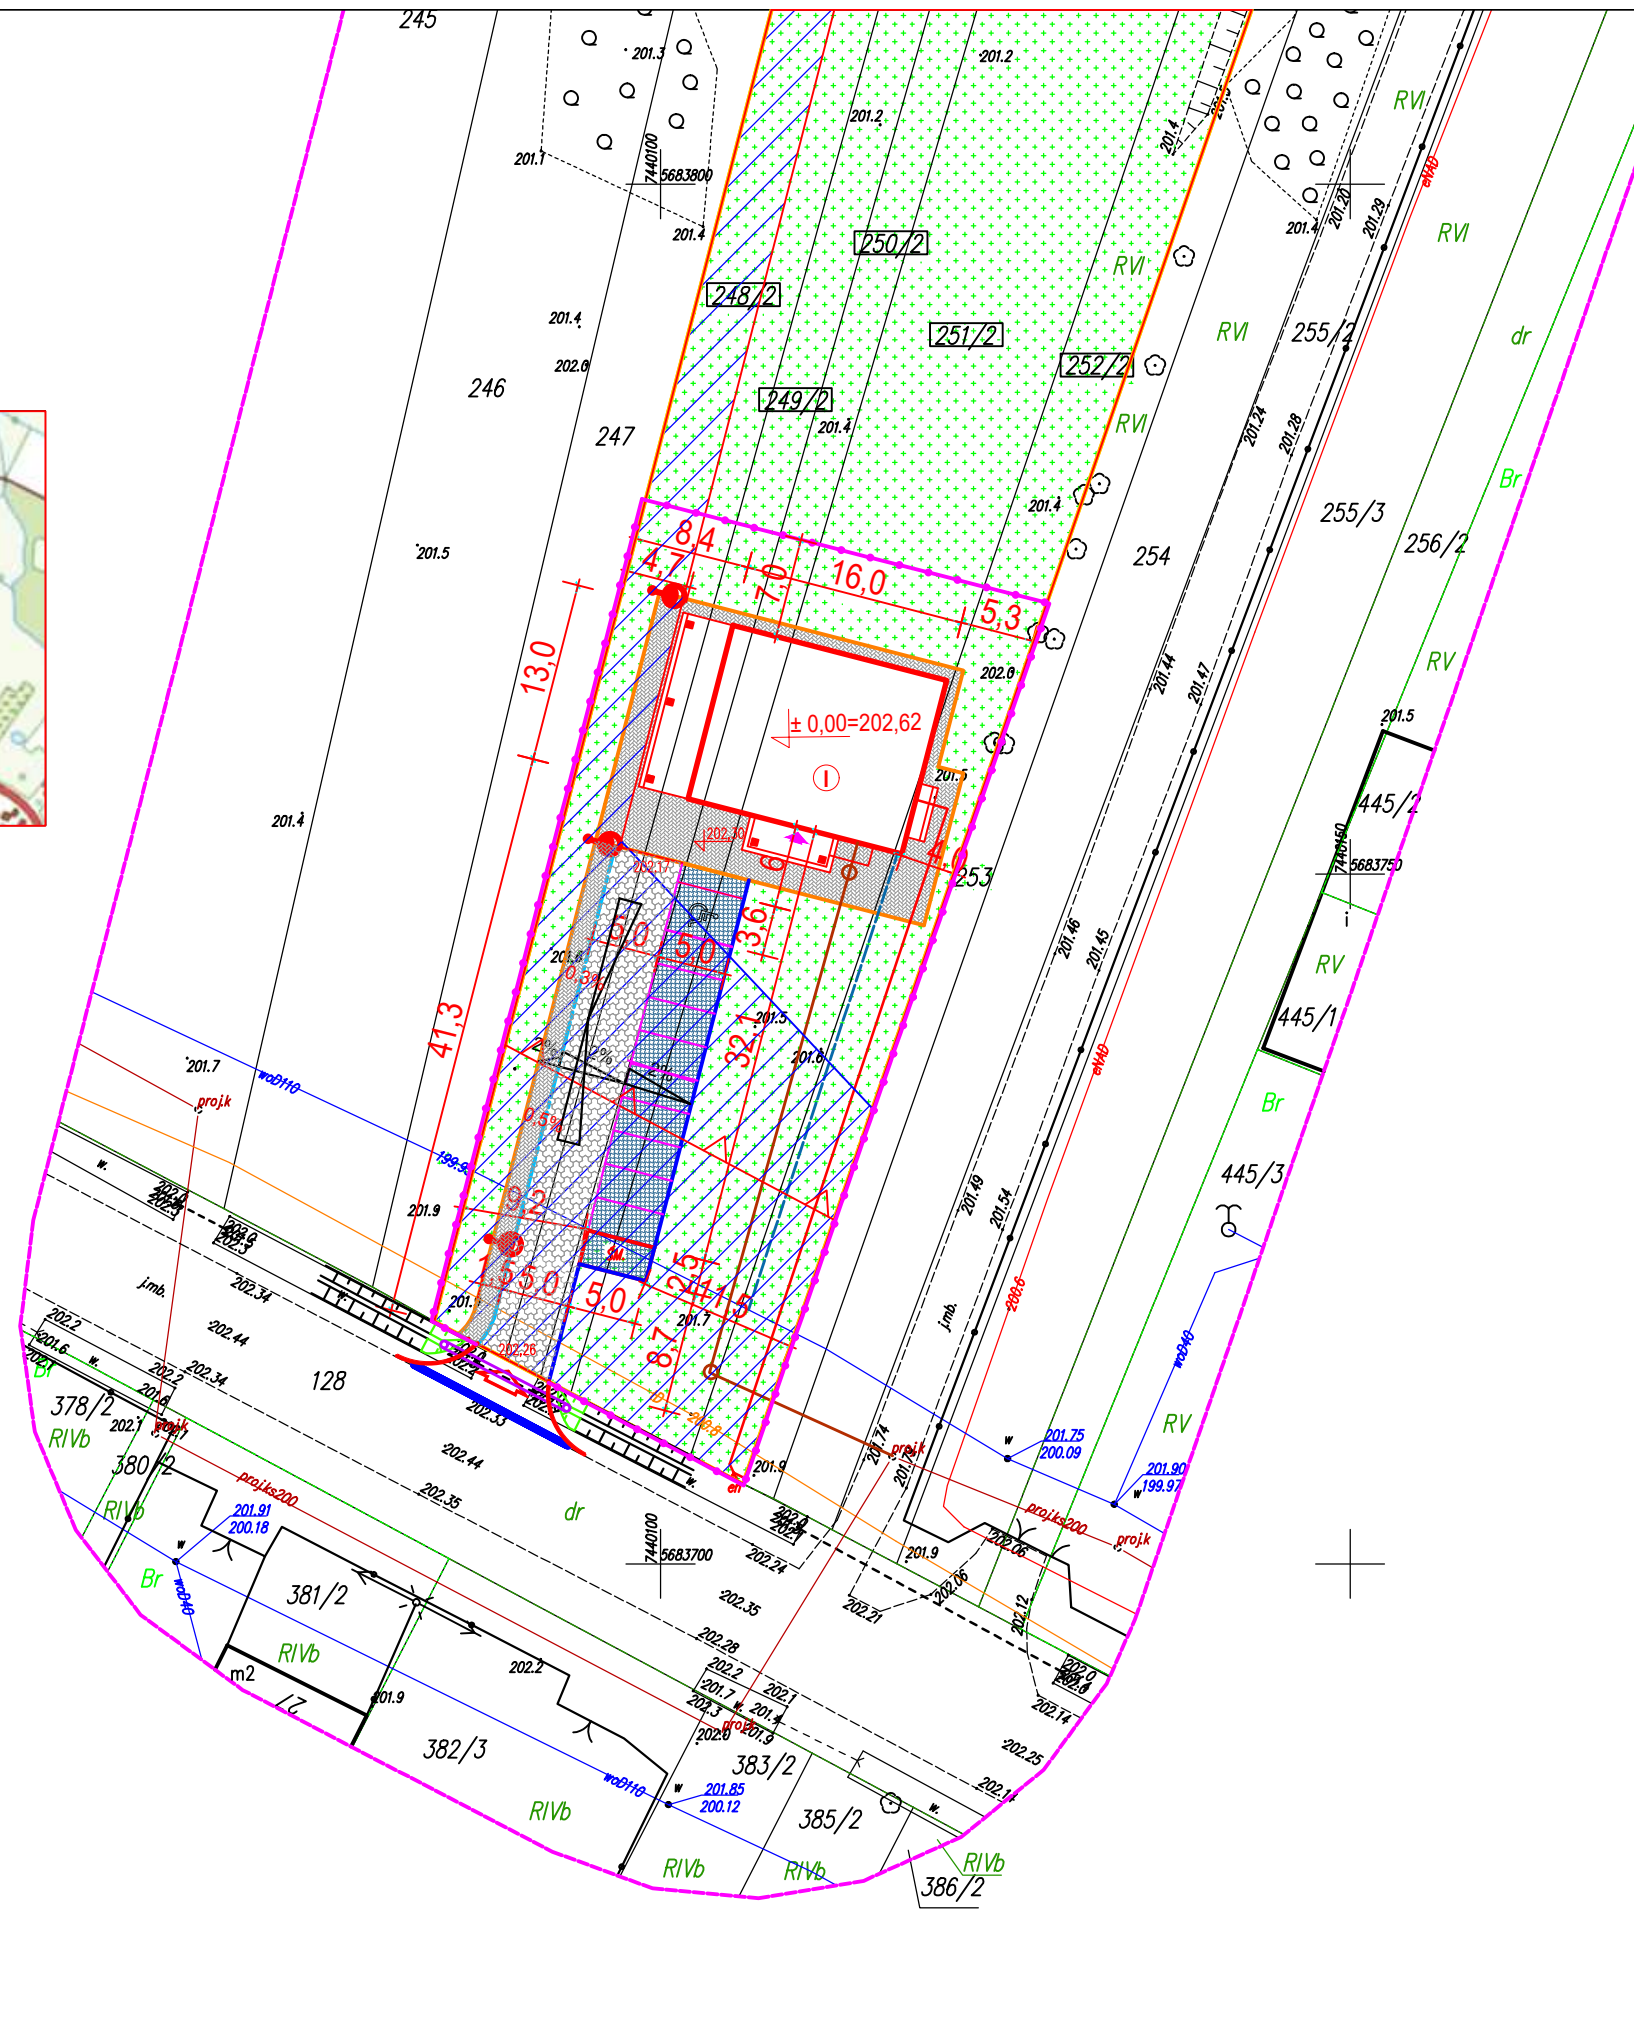

LEGENDA

- granica działki objętej inwestycją
- proj. budynek
- proj. nawierzchnia z szarej kostki betonowej gr. 6 cm (przepuszczalność wody min 4000 l/ na godzinę na m²)
- proj. nawierzchnia z szarej kostki betonowej BEHATON gr. 8 cm (przepuszczalność wody min 4000 l/ na godzinę na m²)
- proj. nawierzchnia z grafitowej kostki betonowej gr. 8 cm -miejsca postojowe (przepuszczalność wody min 4000 l/ na godzinę na m²)
- proj. zielen niska
- proj. krawężnik betonowy 15x30 cm wtopiony
- proj. krawężnik betonowy 15x30 cm wyniesiony 12
- proj. obrzeże betonowe 8x30 cm
- proj. krawędź miejsc postojowych
- instalacja zewnętrzna elektryczna
- instalacja zewnętrzna wodna PE100 32 x 3,7 SDR11
- HP hydrant zewnętrzny
- instalacja zewnętrzna kanalizacji sanitarnej PVC-U SDR34 Ø160[mm] i=1,5%
- projektowana studnia szczelna
- Sk miejsce gromadzenia odpadów stałych ŚM. (włata smietnikowa 3*2 z paneli stalowych)
- projektowany słup oświetlenia stalowy 5 m z oprawa LED 32 W
- ▤ wjazd na działkę
- ▤ wejście do budynku
- obszar występowania urządzeń melioracji wodnych szczegółowych
- ogrodzenie panelowe h=150 cm + podmurówka 50 cm (185 mb) + brama 6 m

JEDNOSTKA PROJEKTOWA	JOTBE inż. Jacek Błaszczak 63-220 Kotlin ul. Krasińskiego 7		
INWESTOR	GMINA PARADYŻ		
OBIEKT	ŚWIETLICA WIEJSKA		
ADRES BUDOWY	SOLEC DZ. NR 248/2, 249/2, 250/2, 251/2, 252/2		
TYTUŁ RYSUNKU	PROJEKT ZAGOSPODAROWANIA TERENU		
BRANŻA PROJEKTU	Architektoniczna	DATA WYKONANIA	04.2024
		SKALA RYSUNKU	1:500
		NR RYSUNKU	1
AUTOR PROJEKTU			
PROJEKTANT	SPRAWDZAJĄCY	ASYSTENT PROJEKTANTA	
mgr inż. arch. MAGDALENA GRALIŃSKA uprawnienia do projektowania w specjalności architektonicznej bez ograniczeń opr. nr 54/PW/00003/2011	mgr inż. Dariusz Ziśburek Uprawnienia zawodowe do projektowania inst. w zakresie sieci, instal. i urządzeń elektrycznych, wentylacyjnych, gaz., wod-kan Nr uprawnień: WKP/0168/PW/003/16	mgr inż. Karol Jafczak uprawnienia do projektowania w specjalności sieci i urządzeń elektrycznych i elektroenergetycznych Nr uprawnień: WKP/0167/PW/001/12	
dr inż. arch. JADWIGA PIENCZEWSKA uprawnienia do projektowania w specjalności architektonicznej bez ograniczeń opr. nr 54/PW/00003/2011			

ZAKRES OPACOWANIA