



Y'DOK ZEROJENT

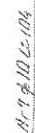

Uwaga: otulina zbrojenia głównego 5 cm

PRZĘKÓRÓJ A - A
SKALA 1: 50

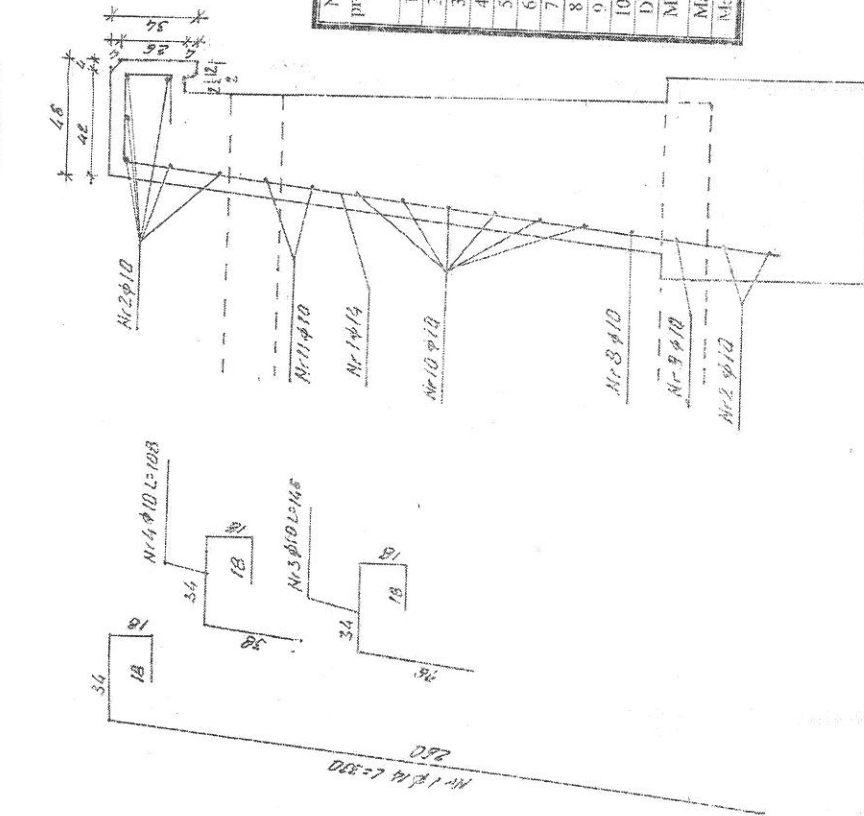


WYKAZ STALI DLA DWÓCH ŚCIANEK

Nr pręta	Średnica pręta mm	Długość pręta cm	Ilość szt.	Długość łączna m
1	14	330	58	Ø 10
2	10	880	32	Ø 14
3	10	146	8	281,60
4	14	108	32	11,68
5	10	38	12	4,56
6	10	64	4	2,56
7	10	104	4	4,18
8	10	248	4	9,92
9	10	270	4	10,80
10	10	120	8	9,80
Długość razem				m
Masa jednostkowa				kg
Masa wg średnic				kg
Masa ogółem				kg
				206,76
				273,94
				480,70

INWESTOR:	Urząd Drog Powiatowych w Wysokim Mazowieckiem
OBJEKT:	Droga pow. Nr 2070 B remont przepustu 20150 w lok. 04-140,00
RYSYNIEK:	S. Jankowska
BRANŻA:	drogowa
PROJEKTANT:	Miroslaw Lamewski
SKALA:	E. 1:10000
RYSYNIEK NR:	1
Nr uprawnień:	M. Jankowska
UDAN:	73-2-10801

Uzasadnienie:
5. Wzrosty drzew wzdłuż drogi
Lok. 04-140,00, Tom 148

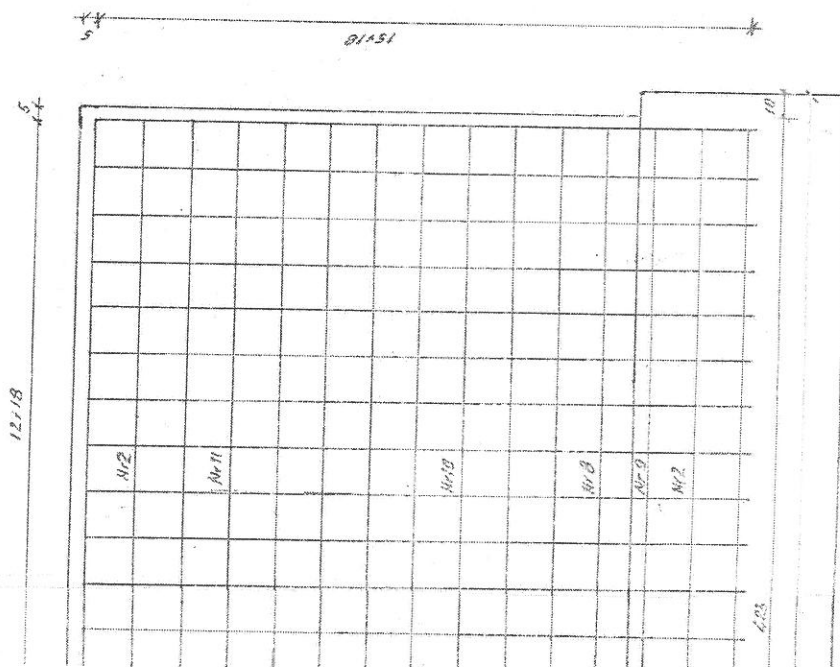

- Nr 2 φ10 L=200,0
- Nr 11 φ10 L=252
- Nr 8 φ10 L=248
- Nr 9 φ10 L=270
- Nr 3 φ10 L=38
- Nr 5 φ10 L=86
- Nr 10 φ10 L=120