


RZUT PIĘTRA IV - DACH PÓŁNOCNE

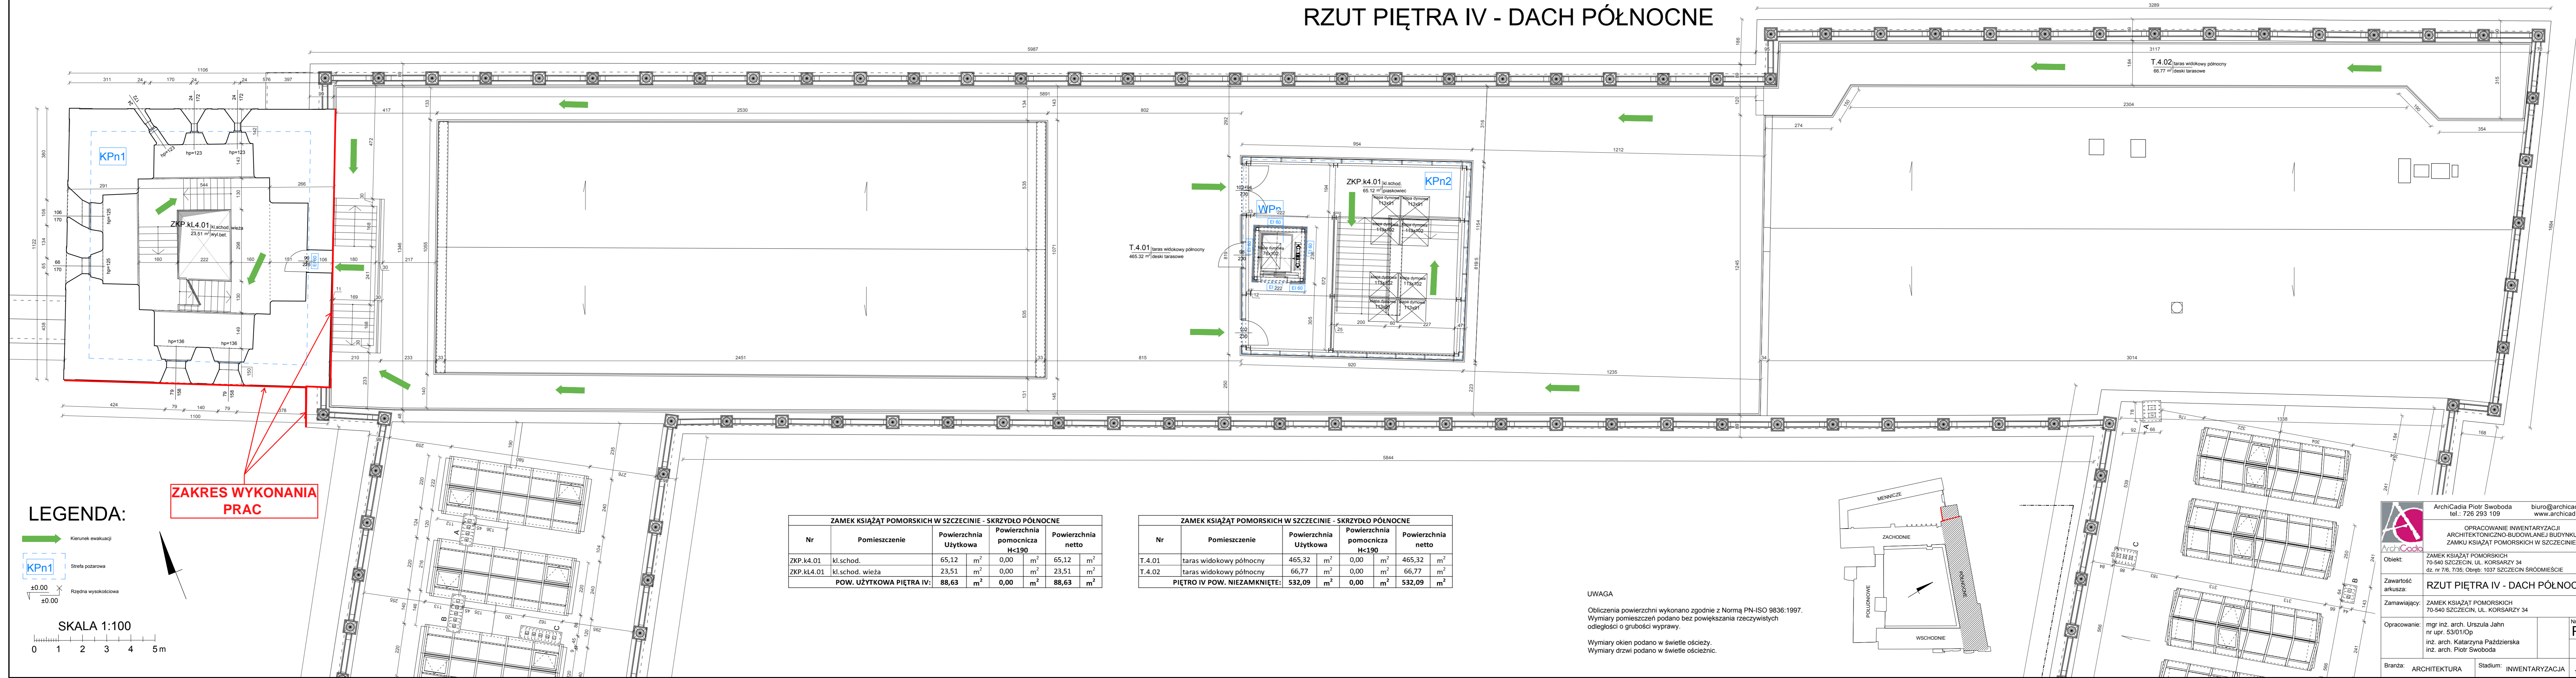

LEGENDA:

- Kierunek ewakuacji
- Strefa pożarowa
- Rzędna wysokościowa

ZAKRES WYKONANIA PRAC

SKALA 1:100
0 1 2 3 4 5 m


ZAMEK KSIĄŻĄT POMORSKICH W SZCZECINIE - SKRZYDŁO PÓŁNOCNE				
Nr	Pomieszczenie	Powierzchnia Użytkowa	Powierzchnia pomocnicza H<190	Powierzchnia netto
ZKP.k4.01	kl.schod.	65,12 m ²	0,00 m ²	65,12 m ²
ZKP.kl.4.01	kl.schod. wieża	23,51 m ²	0,00 m ²	23,51 m ²
POW. UŻYTKOWA PIĘTRA IV:		88,63 m²	0,00 m²	88,63 m²

ZAMEK KSIĄŻĄT POMORSKICH W SZCZECINIE - SKRZYDŁO PÓŁNOCNE				
Nr	Pomieszczenie	Powierzchnia Użytkowa	Powierzchnia pomocnicza H<190	Powierzchnia netto
T.4.01	taras widokowy północny	465,32 m ²	0,00 m ²	465,32 m ²
T.4.02	taras widokowy północny	66,77 m ²	0,00 m ²	66,77 m ²
PIĘTRO IV POW. NIENZAMKNIĘTE:		532,09 m²	0,00 m²	532,09 m²

UWAGA

Obliczenia powierzchni wykonano zgodnie z Normą PN-ISO 9836:1997. Wymiary pomieszczeń podano bez powiększania rzeczywistych odległości o grubości wyprawy.

Wymiary okien podano w świetle ościeży. Wymiary drzwi podano w świetle ościeżnic.

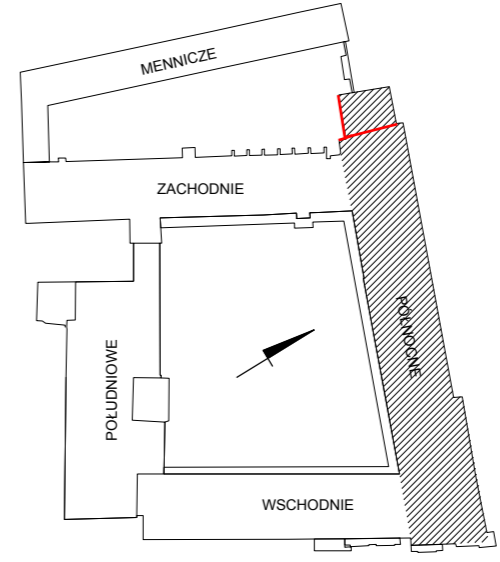

Archicadia Piotr Swoboda
 tel.: 726 293 109 biuro@archicadia.pl www.archicadia.pl
 OPRACOWANIE INWENTARYZACJI ARCHITEKTONICZNO-BUDOWLANEJ BUDYNKU ZAMKU KSIĄŻĄT POMORSKICH W SZCZECINIE.
 Obiekt: ZAMEK KSIĄŻĄT POMORSKICH 70-540 SZCZECIN, UL. KORSARZY 34 dz. nr 7/6, 7/35; Obręb: 1037 SZCZECIN ŚRÓDMIEŚCIE
 Zawartość arkusza: **RZUT PIĘTRA IV - DACH PÓŁNOCNE**
 Zamawiający: ZAMEK KSIĄŻĄT POMORSKICH 70-540 SZCZECIN, UL. KORSARZY 34
 Opracowanie: mgr inż. arch. Urszula Jahn nr upr. 53/01/Op inż. arch. Katarzyna Paździerska inż. arch. Piotr Swoboda
 Branża: ARCHITEKTURA Stadium: INWENTARYZACJA
 Nr arkusza: **PN6** Skala: 1:100 Data: 12.2019