


Województwo: wielkopolskie
Powiat: Powiat Turecki
Jednostka ewidencyjna: Miasto Tuliszków 302707_4
Obręb ewidencyjny: TULISZKÓW 0001
Data opracowania mapy: 27-07-2022 r.

Oznaczenie kancelaryjne zgłoszenia pracy geodezyjnej: GEOŚ.6640.1800.2022
Nazwa układu współrzędnych prostokątnych płaskich: 2000/6
Układ wysokościowy: PL-EVRF2007-NH
Godło mapy: 6.170.23.18.2.3
Oznaczenie granic obszaru, który był przedmiotem aktualizacji: - - - -

MAPA DO CELÓW PROJEKTOWYCH

Skala 1:500

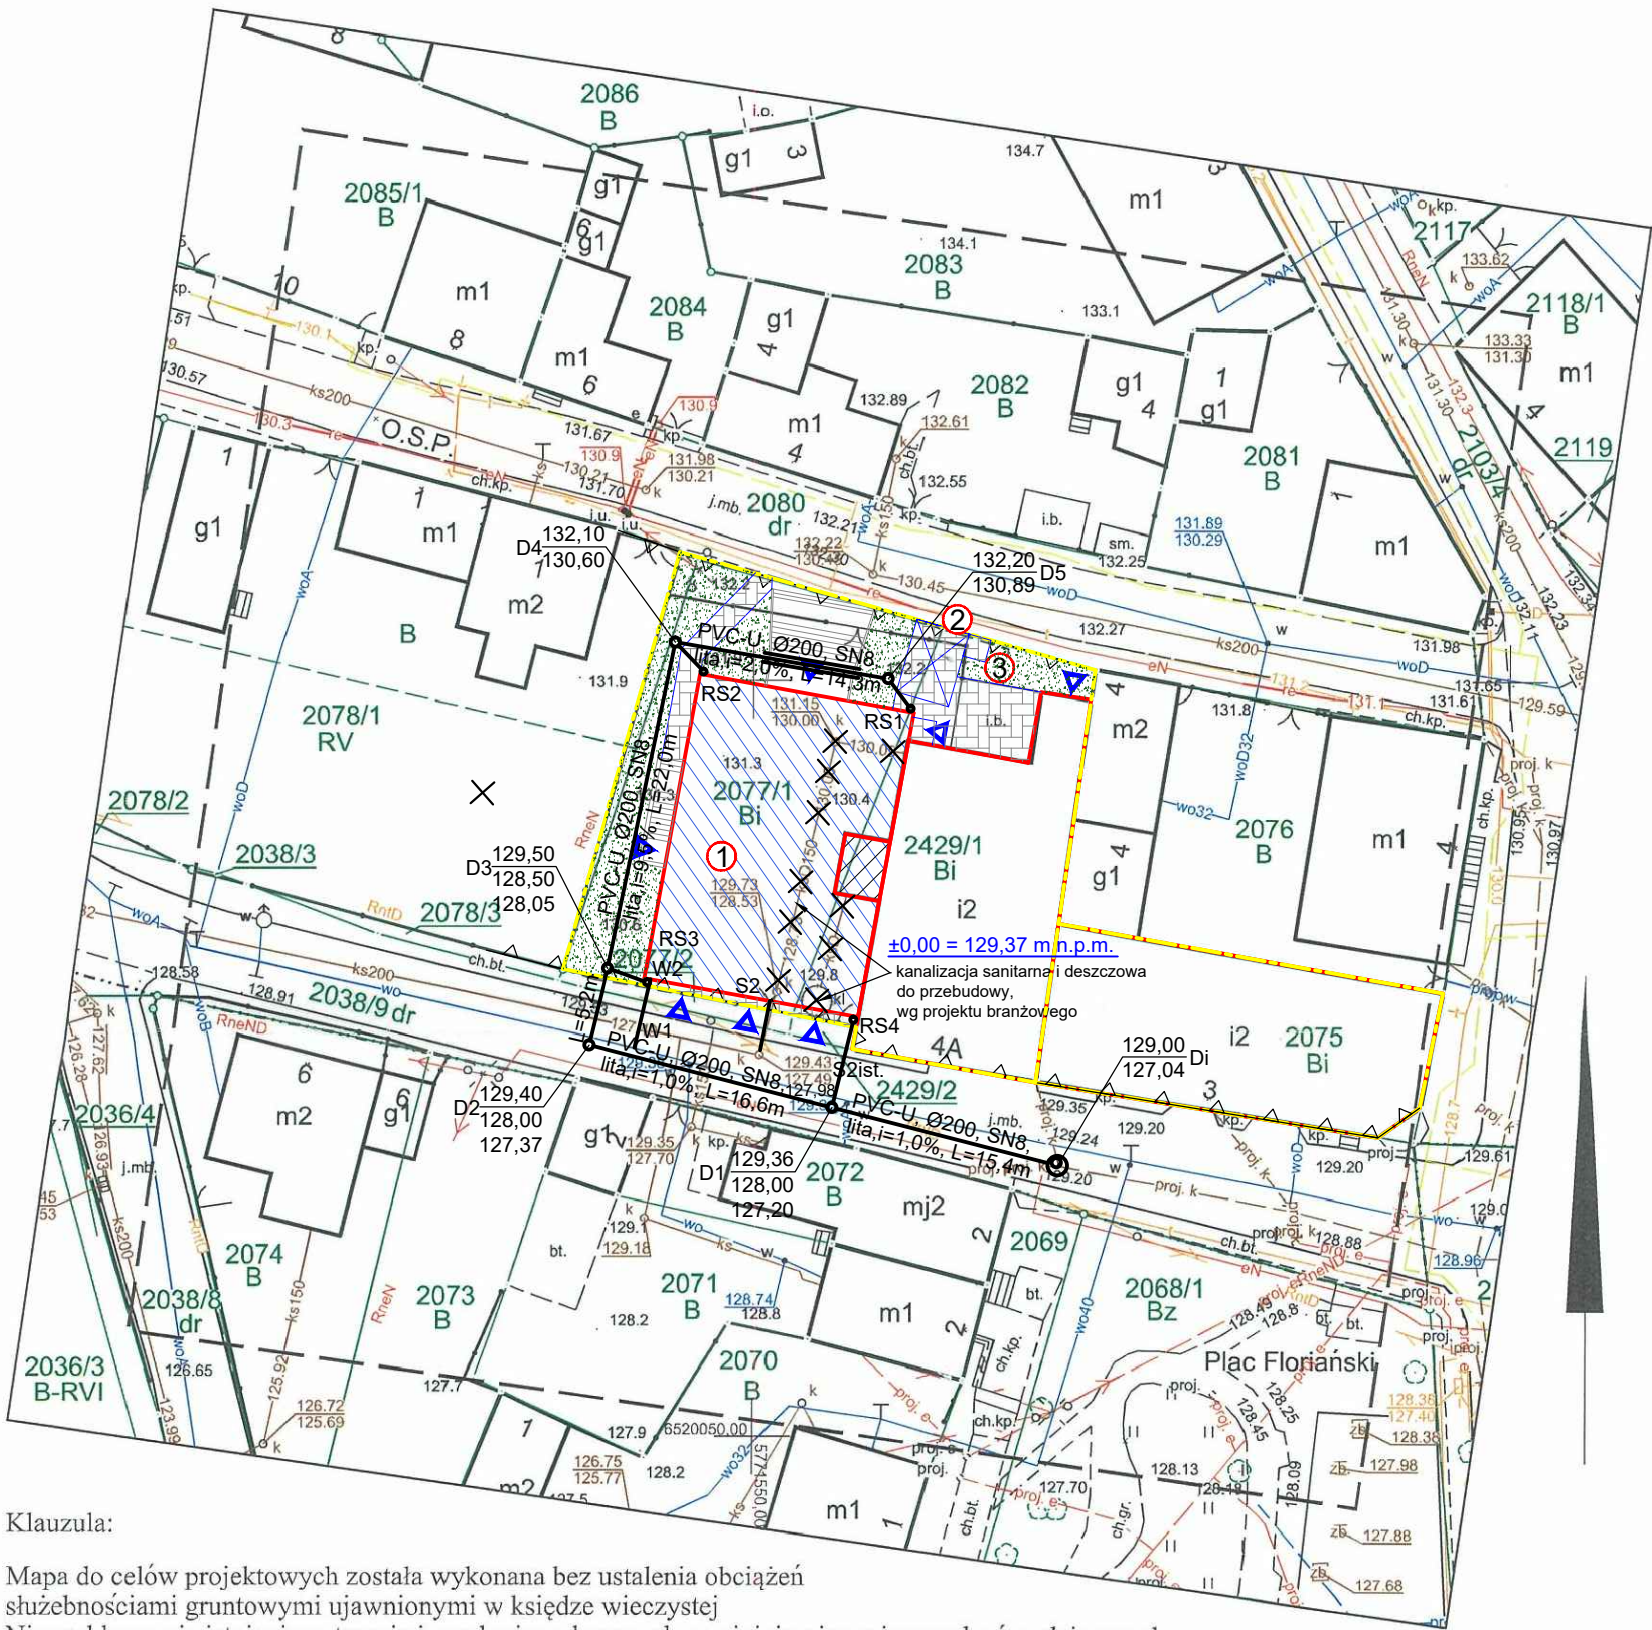

Klausekula:
Mapa do celów projektowych została wykonana bez ustalania obciążeń
służebnościami gruntowymi ujawnionymi w księdze wieczystej
Nie wyklucza się istnienia w terenie innych nie wskazanych na niniejszej mapie urządzeń podziemnych
które nie były zgłoszone do inwentaryzacji lub o których jest brak informacji w instytucjach branżowych.

LEGENDA:

- GRANICA DZIAŁKI
- NIEPRZEKRACZALNA LINIA ZABUDOWY
- PRZEDMIOTOWY BUD. O.S.P.
- PROJEKTOWANA ROZBUDOWA BUD. O.S.P. Z PRZEZNACZENIEM
NA UTWORZENIE CENTRUM KULTURY W TULISZKOWIE
- CZĘŚĆ BUDYNKU PRZEZNACZONA DO ROZBIÓRKI
- PROJEKTOWANE MIEJSCE PARKINGOWE DLA NIEPEŁNOSPRAWNYCH
- PROJEKTOWANA ZIELEŃ
- PROJEKTOWANE POW. UTWARDZONE
- PROJEKTOWANY ŚMIETNIK
- WEJŚCIE DO BUDYNKU

przyłaczek wodociągowy
przyłaczek ks
przyłaczek kd

ARCHITEKTURA PATRYK ANTCAK Pl. Wojska Polskiego 8 tel: +48 668 416 191 62-700 Turek, II piętro patryk_antczak@o2.pl			
PROJEKT ZAGOSPODAROWANIA TERENU - przyłaczek sanitarne			
PROJEKTANT	mgr inż. Jacek Socha Uprawnienia w specjalności sanitarnej bez ograniczeń nr WKP/0187/POOS/15		
SPRAWDZAJĄCY			
BRANŻA	DATA	SKALA	NR RYS.
Sanitarne	02.2023	1:500	1
Jestem świadomy odpowiedzialności karnej za złożenie fałszywych oświadczeń. Oświadczam, że operat techniczny zawierający rezultaty prac geodezyjnych w wyniku których powstał niniejszy dokument uzyskał pozytywny wynik weryfikacji			
Identyfikator zgłoszenia prac geodezyjnych	GEOŚ-6640.1800.2022		
Organ służby geodezyjnej, który otrzymał zgłoszenie	Starosta Turecki		
Wykonawca prac geodezyjnych	GEO-EKSPRES Wieruszew 24 B, 62-530 Kazimierz Biskupi Tel. 602 740 332 NIP 668-103-97-32 REGON 302 112 484		
Nr oraz data sporządzenia dokumentu zawierającego wynik pozytywnej weryfikacji	Nr 1 z dn. 29.07.2022		
Imię i nazwisko oraz nr uprawnien zawodowych kierownika prac	mgr inż. Michał Radka geodeta uprawniony świadectwo nr 20662		