


Łączy rys. D-2

POCZĄTEK DROGI  
km 0+000,00

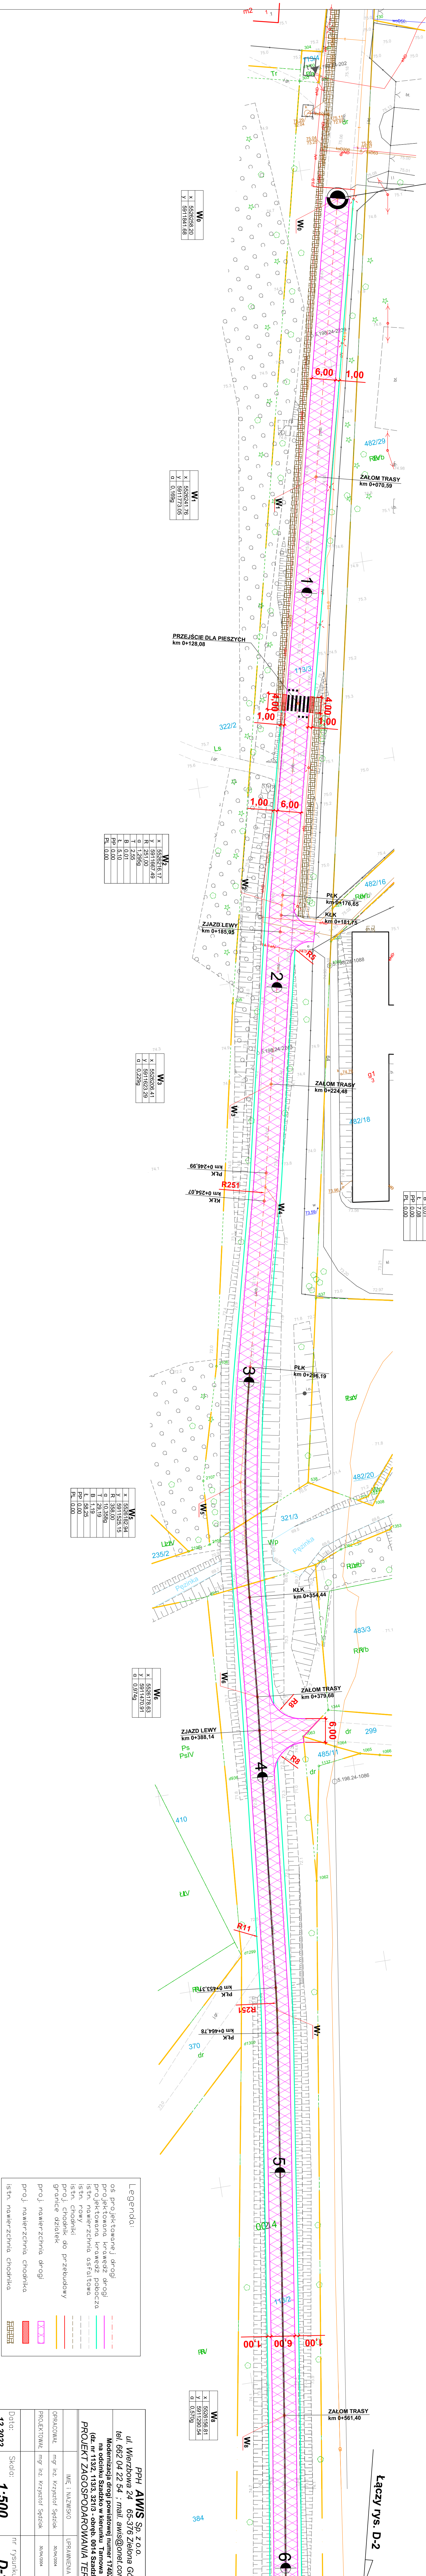

W4	X	5526200.88
	Y	5911597.82
	R	251.00
	T	125.00
	q	1.2959
	L	125.00
	B	0.01
	E	7.08
	PL	0.00

W7	X	5526171.12
	Y	5911597.82
	R	251.00
	q	2.0099
	T	5.74
	B	0.07
	E	11.47
	PL	0.00

W0	X	5526200.88
	Y	5911597.82
	R	251.00
	q	1.2959
	L	125.00
	B	0.01
	E	7.08
	PL	0.00

W1	X	5526241.76
	Y	5911773.05
	R	251.00
	q	0.1699
	L	125.00
	B	0.01
	E	7.08
	PL	0.00

W2	X	5526216.17
	Y	5911625.15
	R	251.00
	q	1.2959
	L	125.00
	B	0.01
	E	7.08
	PL	0.00

W3	X	5526241.76
	Y	5911625.15
	R	251.00
	q	0.2299
	L	125.00
	B	0.01
	E	7.08
	PL	0.00

W5	X	5526162.84
	Y	5911597.82
	R	251.00
	q	1.2959
	L	125.00
	B	0.01
	E	7.08
	PL	0.00

W6	X	5526178.63
	Y	5911470.91
	R	251.00
	q	0.9749
	L	125.00
	B	0.01
	E	7.08
	PL	0.00

W6	X	5526158.81
	Y	5911290.54
	R	251.00
	q	0.9749
	L	125.00
	B	0.01
	E	7.08
	PL	0.00

**Legenda:**

- os. projektowanej drogi
- projektowana krawężnikowa droga
- projektowana krawężnikowa droga
- istn. nawierzchnia asfaltowa
- istn. rowy
- istn. chodniki
- proj. chodnik do przebudowy
- granicie działek
- proj. nawierzchnia drogi
- proj. nawierzchnia chodnika
- istn. nawierzchnia chodnika

**PH AWIS Sp. z o.o.**  
ul. Wierzbowa 24 65-376 Zielona Góra  
tel. 662 04 22 54 ; mail. awis@onet.com.pl  
Modernizacja drogi powiatowej numer 1740Z  
na odcinku Szadsko w kierunku Tarnowa  
(dz. nr 113/2, 113/3, 321/3 - obręb. 0014 Szadsko)  
**PROJEKT ZAGOSPODAROWANIA TERENU**

IMIE I NAZWISKO	UPRAWNIENIA	PODPIS
mgr inż. Krzysztof Sędko	30/07/2004	
PROJEKTOWAŁ	mgr inż. Krzysztof Sędko	30/07/2004

Data: 12.2022 Skala: 1:500 nr rysunku: D-1