

LEGENDA

- proj. linie kablowe ziemne nN oświetlenia przejść dla pieszych
- proj. rury osłonowe karbowane DVR50
- proj. rury osłowne sztywne RHDPEp metodą przewiertu sterowanego
- istniej. słupy sieci oświetleniowej napowietrznej nN
- proj. słupy oświetlenia przejść dla pieszych H=6m z wysięgnikiem L=0,85m z wbudowanymi oprawami asymetrycznymi LED
- nr proj. słupa ośw. przejścia dla pieszych
- oznaczenia istniejących słupów oświetleniowych
- nr przejść dla pieszych
- nr działek przez które przebiega inwestycja
- istniej. oznakowanie poziome przejścia dla pieszych
- zakres opracowania

UWAGA!

1. W pobliżu istniejącego uzbrojenia terenu wykopy poprzedzić przekopem kontrolnym, a prace prowadzić ręcznie pod nadzorem
2. Przestrzegać zaleceń podanych w uzgodnieniach branżowych i uzgodnieniach z właścicielami posesji przez które przechodzi inwestycja
3. W przypadku stwierdzenia uzbrojenia nie wykazanego na mapach przerwać prace i uzgodnić kolizję z właściwymi służbami technicznymi.
4. Na całej długości kable sieci oświetleniowej prowadzić w rurach osłonowych karbowanych DVR-50 a w miejscach wskazanych na planie dodatkowo w rurach sztywnych A... lub RHDPE...

Naniesiono sieć gazową:

-gazociąg niskiego ciśnienia STALCPE

-gazociąg średniego ciśnienia

dnia 17.05.2021 podpis *Rennett Marini*

Załącznik do pisma, znak

PSG2A 0161763 194 1600 9043621


z dnia 17.05.2021

podpis *Rennett Marini*

Polska Spółka Gazownictwa sp. z o.o.
ul. W. Bandrowskiego 16, 33-100 Tarnów
Oddział Zakład Gazowniczy w Zabrze
Gazownia w Jastrzębiu - Zdroju
ul. Gozdzikow 1, 44-335 Jastrzębie - Zdrój
tel. 32 398 50 00
NIP 525 24 96 411
KRS 0000374001 REGON 142739519

MAPA ZASADNICZA SKALA 1:500

Województwo: śląskie
Powiat: m. Jastrzębie- Zdrój
Jednostka ewidencyjna: 246701_1 M. Jastrzębie-Zdrój
Obręb: 246701_1.0007 Jastrzębie Górne
Działka: 1754/159, 2651/98, 1773/159, 2652/38
Seksja mapy: 6.123.26.23

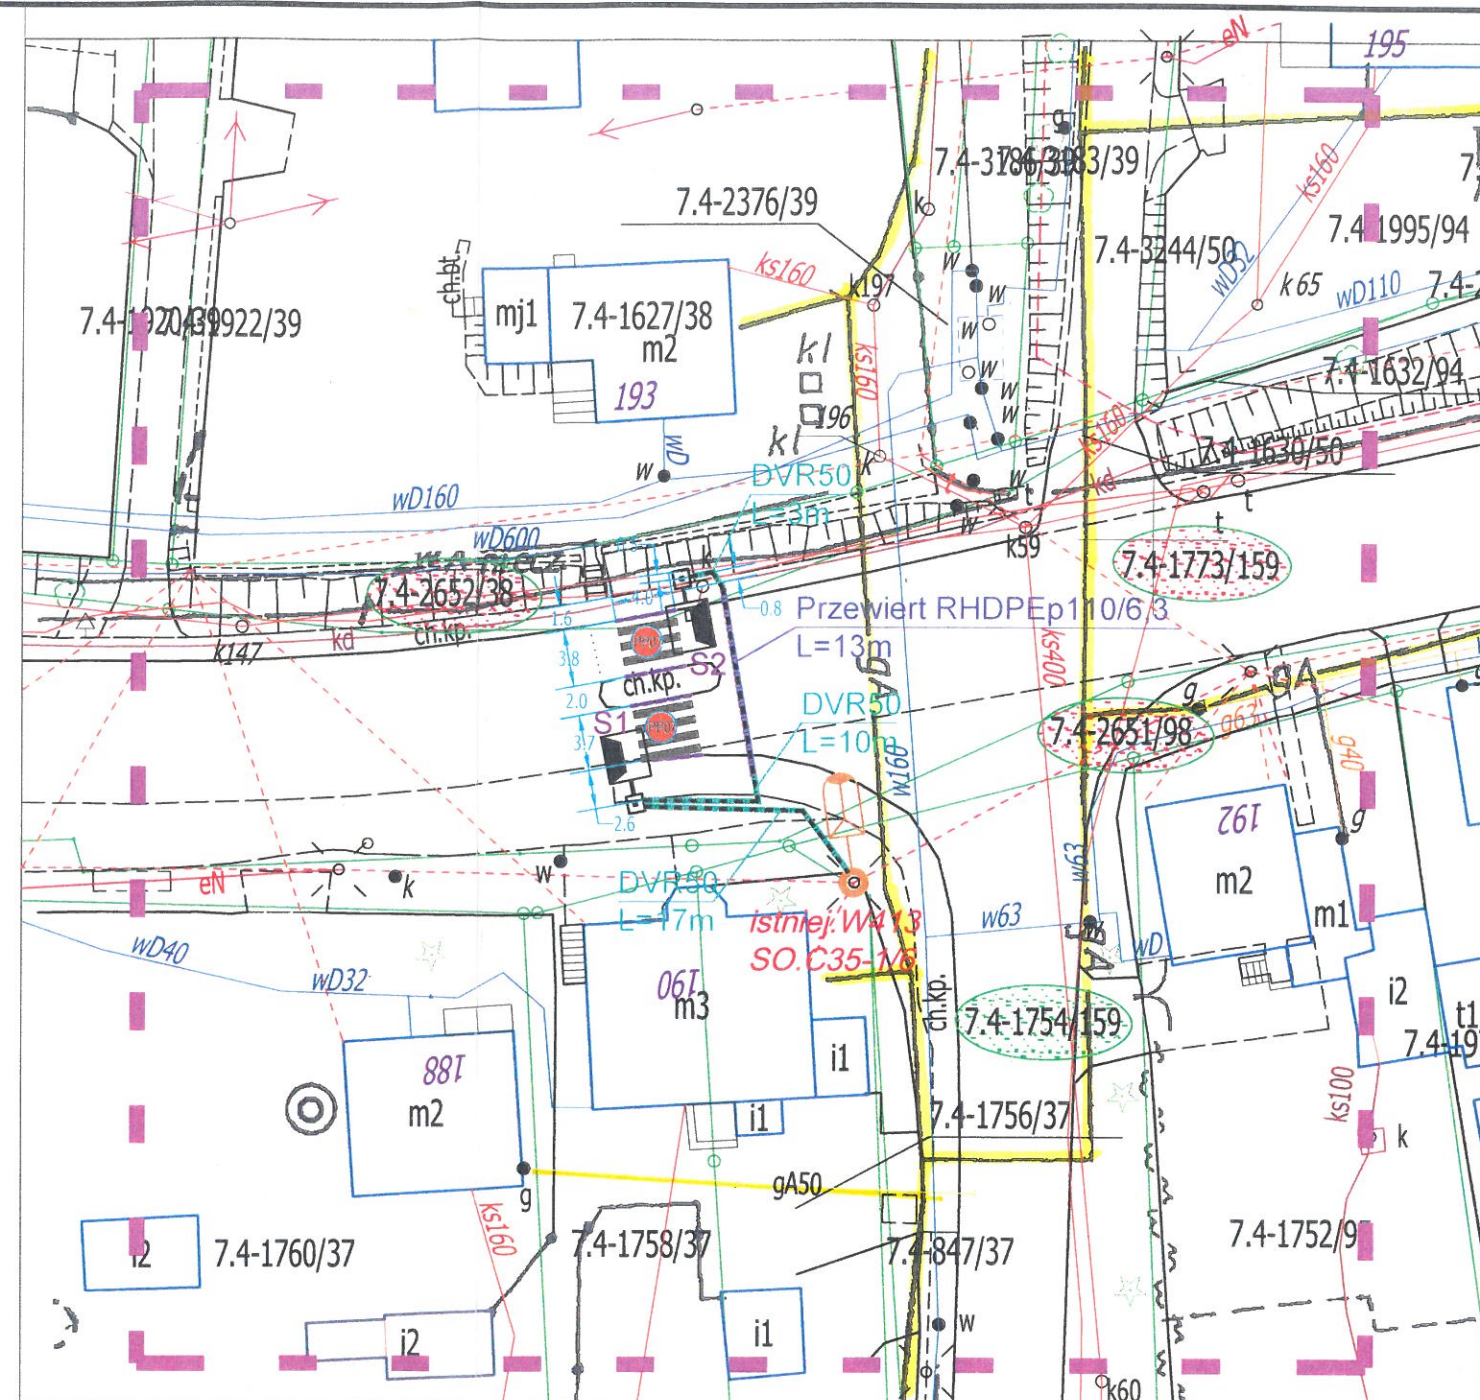

| | | | | |
|--|--|----------------|---|--------------|
| FIRMA PROJEKTOWO - WYKONAWCZA | | SKALA | DATA | NR RYS. |
| <div></div> <div>44-341 Gólkowice, ul. Leśna 37 tel./fax (032) 473-05-63, kom. 513-184-946 do 7 biuro@instal-projekt.net.pl</div> | | | | |
| www.instal-projekt.net.pl | | 1:500 | 05.2021 | UB |
| OBIEKT | SIEĆ ELEKTROENERGETYCZNA nN do 1kV | NUMER PROJEKTU | PROJEKTOWY: Grzegorz Białecki UPRAWNIENIA BUDOWLANE nr ewid. SLK/0940/PWOE/05 nr upr. SLK/0940/PWOE/05 | |
| NAZWA PROJEKTU | Projekt budowlano-wykonawczy doświetlenia przejścia dla pieszych ulicy Pszczyńskiej w Jastrzębiu-Zdroju (skrzyżowanie z ul. Grodzką) | 2021/15/07 | nr upr. SLK/0940/PWOE/05 | |
| RYSUNEK | Mapa zasadnicza | | | |
| INWESTOR | Urząd Miasta Jastrzębie-Zdrój, 44-335 Jastrzębie Zdrój, Al. Piłsudskiego 60 | FORMAT PAPIERU | | A3 (297*420) |
| LOKALIZACJA | Jastrzębie-Zdrój, ul. Pszczyńska (skrzyżowanie z ul. Grodzką) | | | |